

- Parties privatives du Lot C 0-1
- Parties privatives du Lot C 0-2
- Parties privatives du Lot A 1-1
- Parties privatives du Lot A 1-2
- Parties privatives du Lot A 2-1
- Parties privatives du Lot A 2-2
- Parties privatives du Lot A 3-1
- Parties privatives du Lot A 3-2




- Parties communes à jouissance du Lot A 1-1
- Parties communes à jouissance du Lot A 1-2
- Parties communes à jouissance du Lot A 2-1
- Parties communes à jouissance du Lot A 2-2
- Parties communes à jouissance du Lot A 3-1
- Parties communes à jouissance du Lot A 3-2

- Parties privatives du Lot C 1-1
- Parties privatives du Lot C 1-2
- Parties privatives du Lot C 2-1
- Parties privatives du Lot C 2-2
- Parties privatives du Lot C 3-1
- Parties privatives du Lot C 3-2
- Parties privatives du Lot C 4-1

- Parties communes spécifiques aux logements et au Lot C 0-2
- Parties communes générales

- Surface brute
- Surface principale
- Surface accessoire
- Surface de service
- Surface résiduelle

N° de lot	Niveau / Descriptifs	SURFACES		Conversion millimètres
		S.E.M. (Brutes)	S.N.S (Nettes)	
		TOTAL	TOTAL	GENERALE
		m ²	m ²	
Lot C 1-1	Sous-sol : Cave 1	10,02 m ²	7,68 m ²	
	TOTAL LOT C 1-1 :	10,02 m²	7,68 m²	4
Lot C 1-2	Sous-sol : Cave 2	4,47 m ²	2,97 m ²	
	TOTAL LOT C 1-2 :	4,47 m²	2,97 m²	1
Lot C 2-1	Sous-sol : Cave 2	3,91 m ²	2,75 m ²	
	TOTAL LOT C 2-1 :	3,91 m²	2,75 m²	1
Lot C 2-2	Sous-sol : Cave 4	4,50 m ²	3,11 m ²	
	TOTAL LOT C 2-2 :	4,50 m²	3,11 m²	1
Lot C 3-1	Sous-sol : Cave 5	3,46 m ²	2,89 m ²	
	TOTAL LOT C 3-1 :	3,46 m²	2,89 m²	1
Lot C 3-2	Sous-sol : Cave 6	3,43 m ²	2,67 m ²	
	TOTAL LOT C 3-2 :	3,43 m²	2,67 m²	1
Lot C 4-1	Sous-sol : Cave 7	7,39 m ²	4,46 m ²	
	TOTAL LOT C 4-1 :	7,39 m²	4,46 m²	1
Lot C 0-1	Sous-sol : Commerce 1	71,77 m ²	46,38 m ²	
	Rez-de-Chaussée : Commerce	137,38 m ²	121,89 m ²	
	TOTAL LOT C 0-1 :	209,15 m²	168,27 m²	300
Lot C 0-2	Rez-de-Chaussée : Commerce	87,38 m ²	68,67 m ²	
	TOTAL LOT C 0-2 :	87,38 m²	68,67 m²	124
A 1-1	Premier étage : Logement 1	71,30 m ²	59,97 m ²	
	Premier étage : Terrasse arrière	15,66 m ²	14,28 m ²	
	TOTAL LOT A 1-1 :	71,30 m²	59,97 m²	99
A 1-2	Premier étage : Logement 2	63,27 m ²	54,00 m ²	
	Premier étage : Terrasse arrière	8,93 m ²	7,90 m ²	
	TOTAL LOT A 1-2 :	63,27 m²	54,00 m²	88
A 2-1	Deuxième étage : Logement 3	57,85 m ²	48,81 m ²	
	Deuxième étage : Terrasse arrière	10,68 m ²	10,09 m ²	
	TOTAL LOT A 2-1 :	57,85 m²	48,81 m²	78
A 2-2	Deuxième étage : Logement 4	45,30 m ²	38,68 m ²	
	Deuxième étage : Terrasse arrière	7,97 m ²	7,97 m ²	
	TOTAL LOT A 2-2 :	45,30 m²	38,68 m²	62
A 3-1	Troisième étage : Logement 5	57,98 m ²	45,88 m ²	
	Troisième étage : Terrasse arrière	10,75 m ²	10,14 m ²	
	Quatrième étage : Logement 5	57,08 m ²	46,46 m ²	
	TOTAL LOT A 3-1 :	115,06 m²	92,34 m²	130
A 3-2	Troisième étage : Logement 6	44,97 m ²	35,19 m ²	
	Troisième étage : Terrasse arrière	8,59 m ²	8,00 m ²	
	Quatrième étage : Logement 6	54,04 m ²	43,86 m ²	
	TOTAL LOT A 3-2 :	99,01 m²	79,05 m²	109
TOTAL :		778,11 m²	631,86 m²	1000

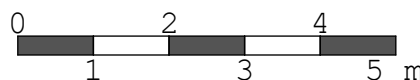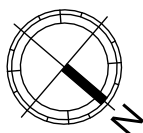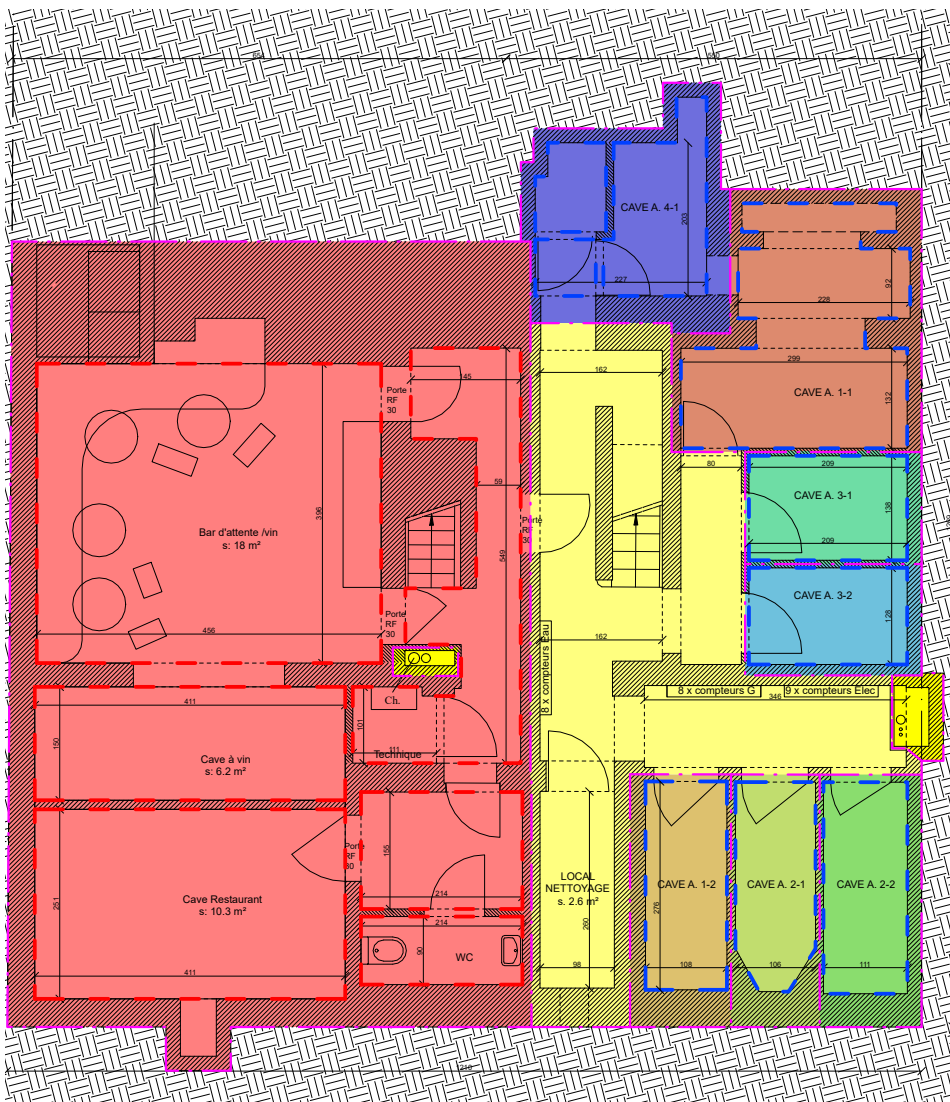

Situation : Rue Dejoncker, 19-19A-21 1060 Saint-Gilles	Echelle : 1/100 (A4)	Parcelle Cadastreale : Saint-Gilles le Division Section B n° 6h14
Plan(s) : Sous-sol	Ref. dossier : 1903	Date de relevé : --/--/----
Bureau Delvoye & Ass. srl Rue Vanderkindere, 467 • B-1180 Bruxelles		Date de dessin : 13/06/2022
T : +32 2 346 67 99 • M : +32 475 71 71 01 • E-mail : info@delvoye.be • Site : www.delvoye.be • TVA : BE 0675 832 058 • IBAN : BE22 3630 7031 6047 • BIC : BBRUBEBB		Dessin : Pierre-Antoine Leroy




- Parties privatives du Lot C 0-1
- Parties privatives du Lot C 0-2
- Parties privatives du Lot A 1-1
- Parties privatives du Lot A 1-2
- Parties privatives du Lot A 2-1
- Parties privatives du Lot A 2-2
- Parties privatives du Lot A 3-1
- Parties privatives du Lot A 3-2

- Parties communes à jouissance du Lot A 1-1
- Parties communes à jouissance du Lot A 1-2
- Parties communes à jouissance du Lot A 2-1
- Parties communes à jouissance du Lot A 2-2
- Parties communes à jouissance du Lot A 3-1
- Parties communes à jouissance du Lot A 3-2

- Parties privatives du Lot C 1-1
- Parties privatives du Lot C 1-2
- Parties privatives du Lot C 2-1
- Parties privatives du Lot C 2-2
- Parties privatives du Lot C 3-1
- Parties privatives du Lot C 3-2
- Parties privatives du Lot C 4-1

- Parties communes spécifiques aux logements et au Lot C 0-2
- Parties communes générales

- Surface brute
- Surface principale
- Surface accessoire
- Surface de service
- Surface résiduelle

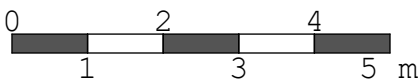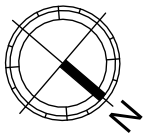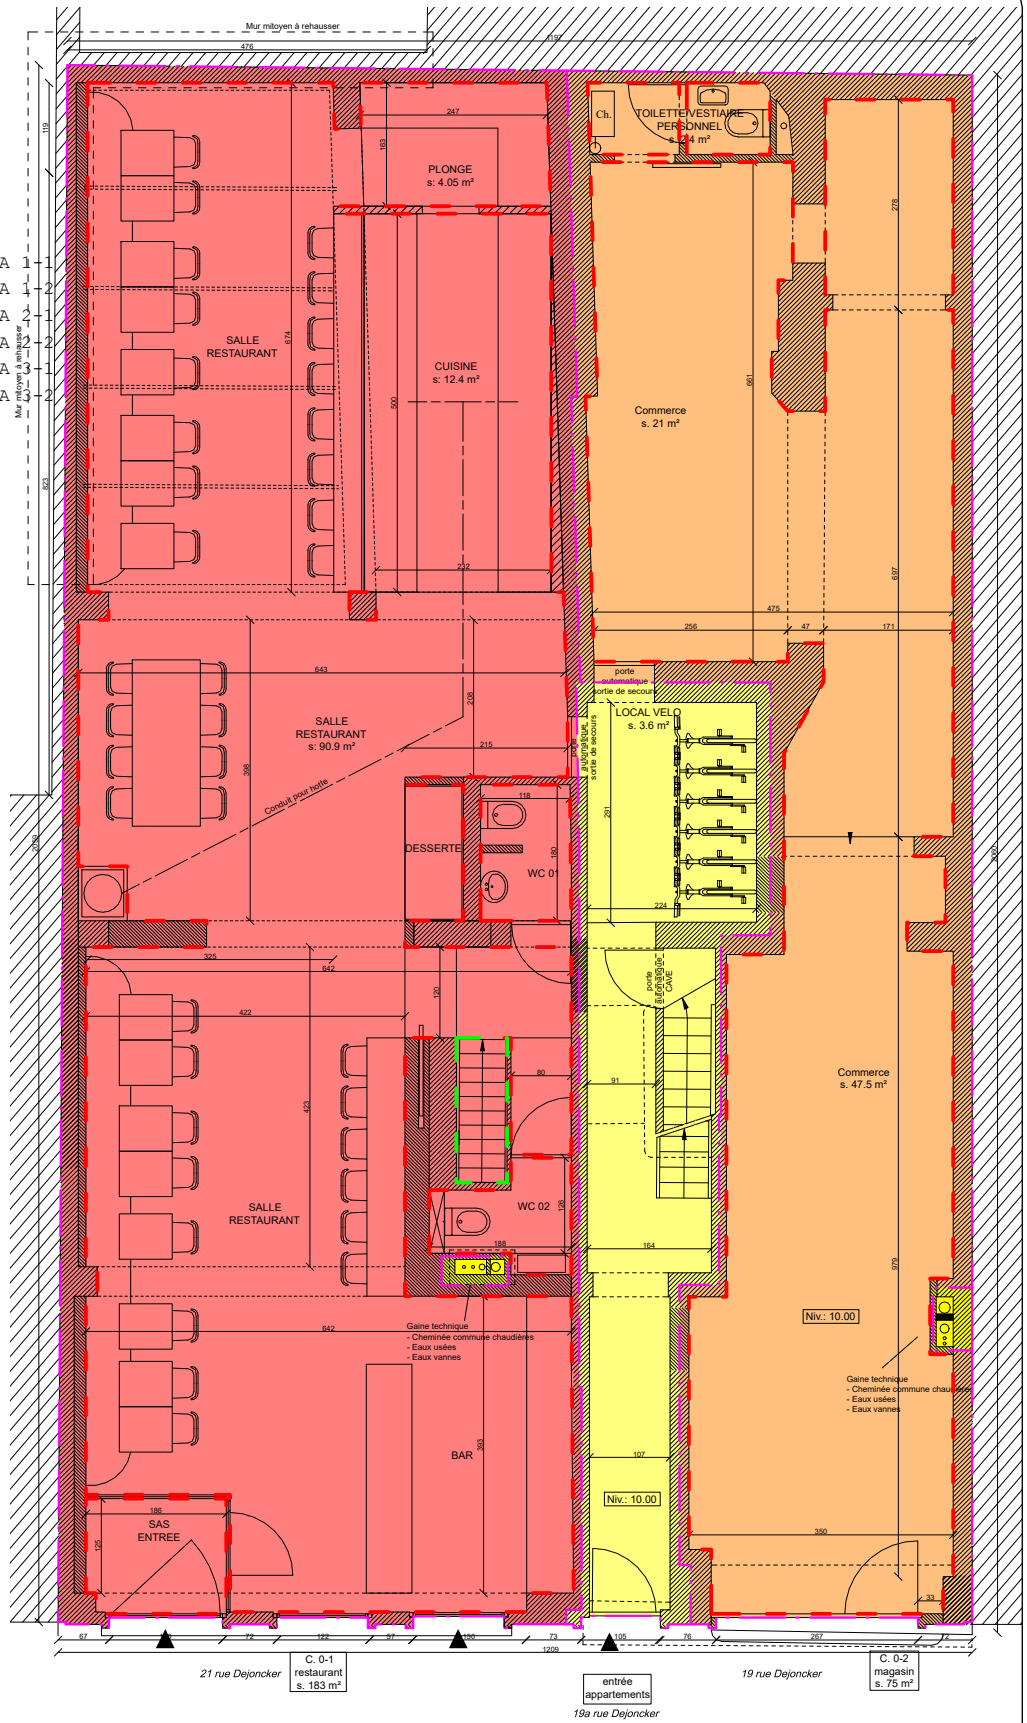

Situation : Rue Dejoncker, 19-19A-21 1060 Saint-Gilles	Echelle : 1/100 (A4)	Parcelle Cadastrale : Saint-Gilles le Division Section B n° 6h14
Plan(s) : Rez-de-chaussée	Ref. dossier : 1903	Date de relevé : --/--/----
Bureau Delvoye & Ass. srl Rue Vanderkindere, 467 • B-1180 Bruxelles		
T: +32 2 346 67 99 • M: +32 475 71 71 01 • E-mail: info@delvoye.be • Site: www.delvoye.be • TVA: BE 0675 832 058 • IBAN: BE22 3630 7031 6047 • BIC: BBRUBEBB		
GEO/04.00.93		Date de dessin : 13/06/2022
Dessin : Pierre-Antoine Leroy		




- Parties privatives du Lot C 0-1
- Parties privatives du Lot C 0-2
- Parties privatives du Lot A 1-1
- Parties privatives du Lot A 1-2
- Parties privatives du Lot A 2-1
- Parties privatives du Lot A 2-2
- Parties privatives du Lot A 3-1
- Parties privatives du Lot A 3-2

- Parties communes à jouissance du Lot A 1-1
- Parties communes à jouissance du Lot A 1-2
- Parties communes à jouissance du Lot A 2-1
- Parties communes à jouissance du Lot A 2-2
- Parties communes à jouissance du Lot A 3-1
- Parties communes à jouissance du Lot A 3-2

- Parties privatives du Lot C 1-1
- Parties privatives du Lot C 1-2
- Parties privatives du Lot C 2-1
- Parties privatives du Lot C 2-2
- Parties privatives du Lot C 3-1
- Parties privatives du Lot C 3-2
- Parties privatives du Lot C 4-1

- Parties communes spécifiques aux logements et au Lot C 0-2
- Parties communes générales

- Surface brute
- Surface principale
- Surface accessoire
- Surface de service
- Surface résiduelle

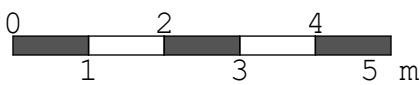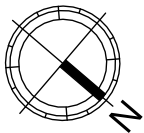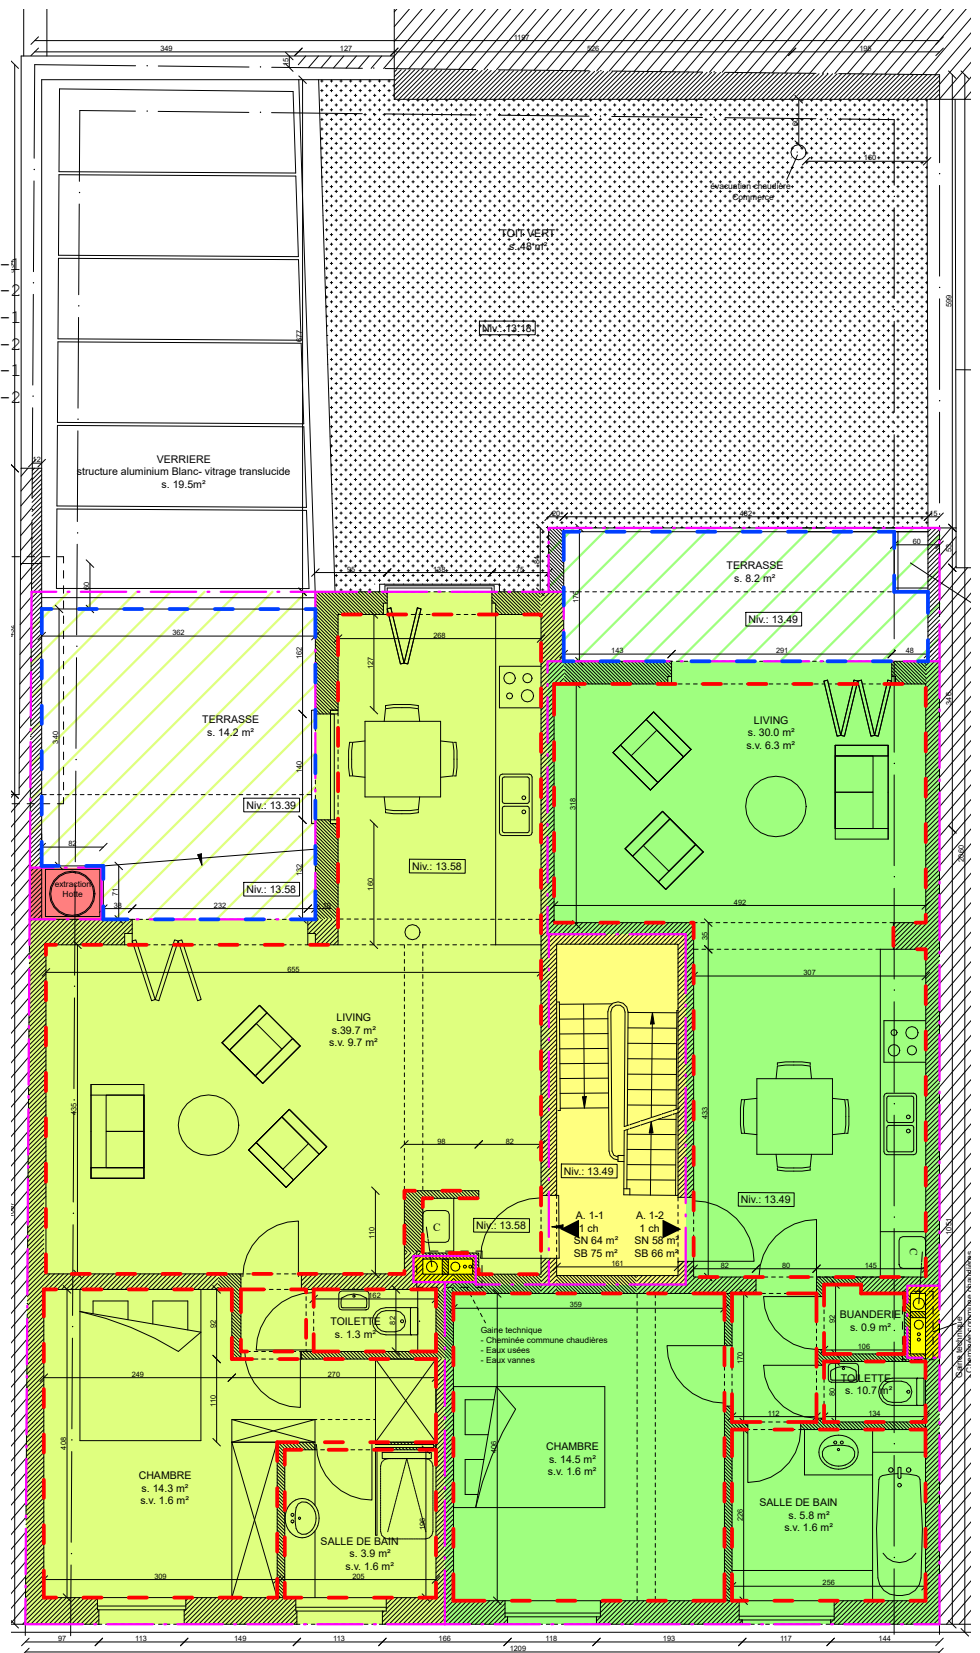

Situation : Rue Dejoncker, 19-19A-21 1060 Saint-Gilles	Echelle : 1/100 (A4)	Parcelle Cadastre : Saint-Gilles le Division Section B n° 6h14
Plan(s) : Premier étage	Ref. dossier : 1903	Date de relevé : --/--/----
Bureau Delvoye & Ass. srl Rue Vanderkindere, 467 • B-1180 Bruxelles		Date de dessin : 13/06/2022
T : +32 2 346 67 99 • M : +32 475 71 71 01 • E-mail : info@delvoye.be • Site : www.delvoye.be • TVA : BE 0675 832 058 • IBAN : BE22 3630 7031 6047 • BIC : BBRUBEBB		Dessin : Pierre-Antoine Leroy




- Parties privatives du Lot C 0-1
- Parties privatives du Lot C 0-2
- Parties privatives du Lot A 1-1
- Parties privatives du Lot A 1-2
- Parties privatives du Lot A 2-1
- Parties privatives du Lot A 2-2
- Parties privatives du Lot A 3-1
- Parties privatives du Lot A 3-2

- Parties communes à jouissance du Lot A 1-1
- Parties communes à jouissance du Lot A 1-2
- Parties communes à jouissance du Lot A 2-1
- Parties communes à jouissance du Lot A 2-2
- Parties communes à jouissance du Lot A 3-1
- Parties communes à jouissance du Lot A 3-2

- Parties privatives du Lot C 1-1
- Parties privatives du Lot C 1-2
- Parties privatives du Lot C 2-1
- Parties privatives du Lot C 2-2
- Parties privatives du Lot C 3-1
- Parties privatives du Lot C 3-2
- Parties privatives du Lot C 4-1

- Parties communes spécifiques aux logements et au Lot C 0-2
- Parties communes générales

- Surface brute
- Surface principale
- Surface accessoire
- Surface de service
- Surface résiduelle

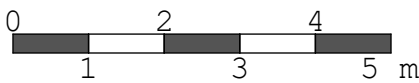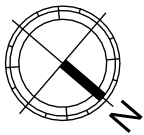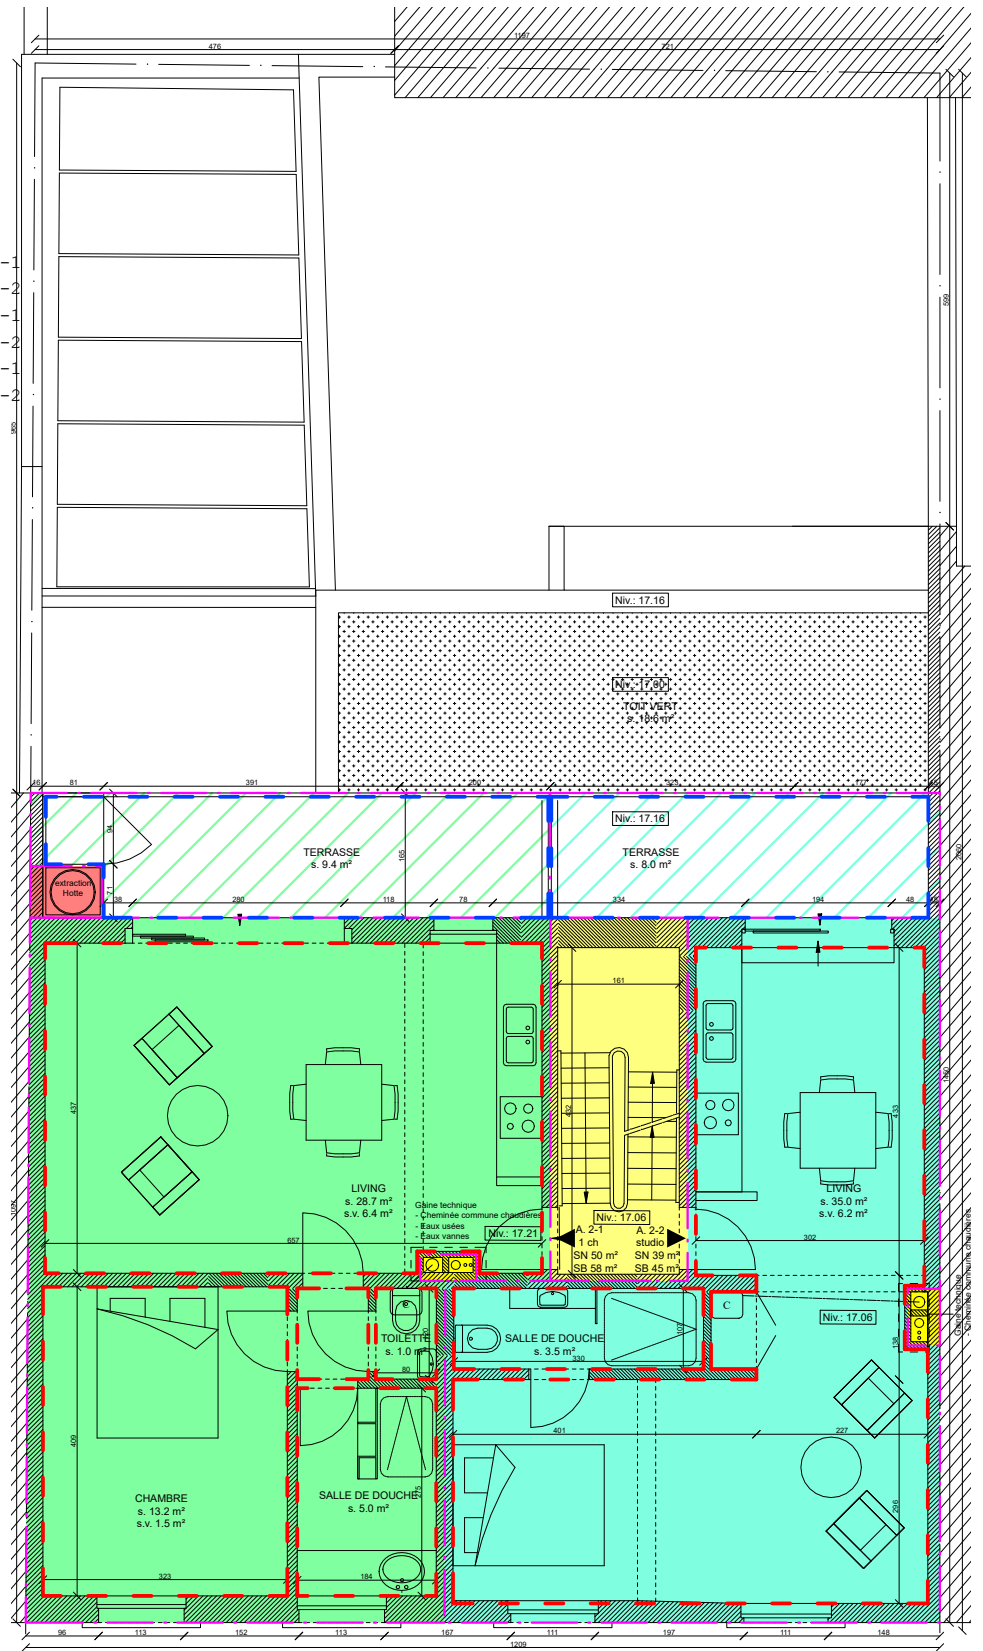

Situation : Rue Dejoncker, 19-19A-21 1060 Saint-Gilles	Echelle : 1/100 (A4)	Parcelle Cadastreale : Saint-Gilles 1e Division Section B n° 6h14
Plan(s) : Deuxième étage	Ref. dossier : 1903	Date de relevé : --/--/----
Bureau Delvoye & Ass. sprl Rue Vanderkindere, 467 • B-1180 Bruxelles		Date de dessin : 13/06/2022
T: +32 2 346 67 99 • M: +32 475 71 71 01 • E-mail: info@delvoye.be • Site: www.delvoye.be • TVA: BE 0675 832 058 • IBAN: BE22 3630 7031 6047 • BIC: BBRU2EBB		Dessin : Pierre-Antoine Leroy




- Parties privatives du Lot C 0-1
- Parties privatives du Lot C 0-2
- Parties privatives du Lot A 1-1
- Parties privatives du Lot A 1-2
- Parties privatives du Lot A 2-1
- Parties privatives du Lot A 2-2
- Parties privatives du Lot A 3-1
- Parties privatives du Lot A 3-2

- Parties communes à jouissance du Lot A 1-1
- Parties communes à jouissance du Lot A 1-2
- Parties communes à jouissance du Lot A 2-1
- Parties communes à jouissance du Lot A 2-2
- Parties communes à jouissance du Lot A 3-1
- Parties communes à jouissance du Lot A 3-2

- Parties privatives du Lot C 1-1
- Parties privatives du Lot C 1-2
- Parties privatives du Lot C 2-1
- Parties privatives du Lot C 2-2
- Parties privatives du Lot C 3-1
- Parties privatives du Lot C 3-2
- Parties privatives du Lot C 4-1

- Parties communes spécifiques aux logements et au Lot C 0-2
- Parties communes générales

- Surface brute
- Surface principale
- Surface accessoire
- Surface de service
- Surface résiduelle

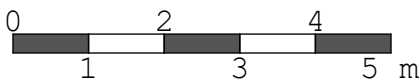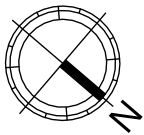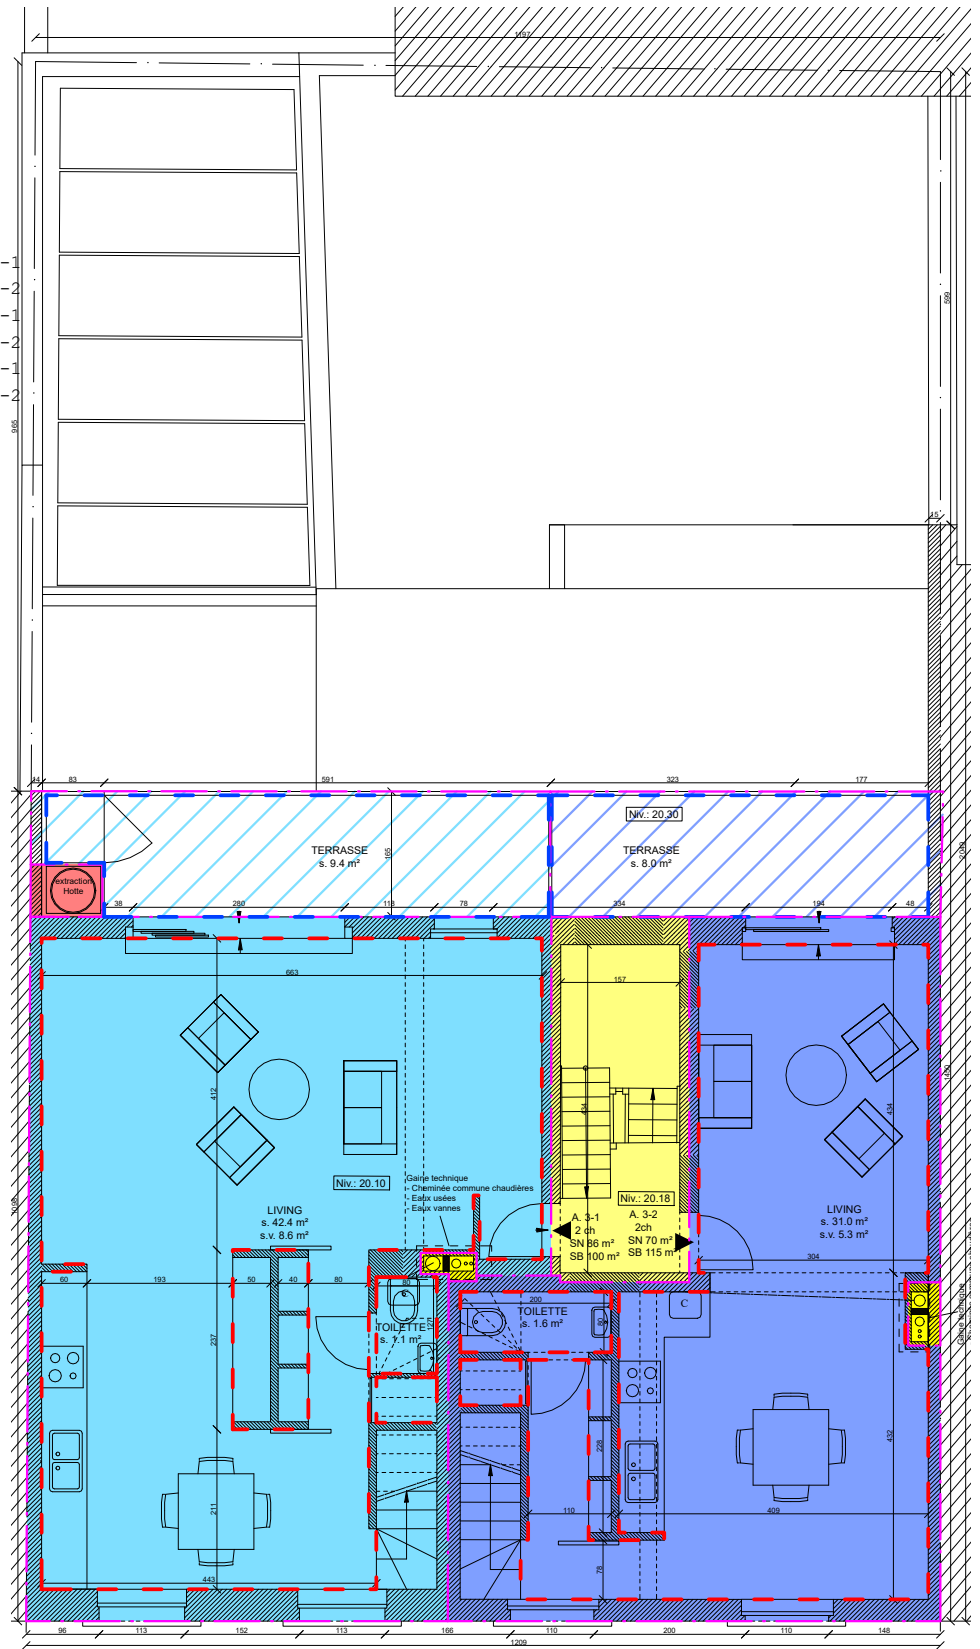

Situation : Rue Dejoncker, 19-19A-21 | 1060 Saint-Gilles

Plan(s) : Troisième étage

Echelle : 1/100 (A4)

Ref. dossier : 1903

Parcelle Cadastrale :
Saint-Gilles | 1e Division | Section B | n° 6h14

Date de relevé : --/--/----

Bureau Delvoye & Ass. sprl
Rue Vanderkindere, 467 • B-1180 Bruxelles

T: +32 2 346 67 99 • M: +32 475 71 71 01 • E-mail: info@delvoye.be • Site: www.delveoye.be • TVA: BE 0675 832 058 • IBAN: BE22 3630 7031 6047 • BIC: BBRU BEBB

GEO/04.00.93

Date de dessin : 13/06/2022

Dessin : Pierre-Antoine Leroy




- Parties privatives du Lot C 0-1
- Parties privatives du Lot C 0-2
- Parties privatives du Lot A 1-1
- Parties privatives du Lot A 1-2
- Parties privatives du Lot A 2-1
- Parties privatives du Lot A 2-2
- Parties privatives du Lot A 3-1
- Parties privatives du Lot A 3-2

- Parties communes à jouissance du Lot A 1-1
- Parties communes à jouissance du Lot A 1-2
- Parties communes à jouissance du Lot A 2-1
- Parties communes à jouissance du Lot A 2-2
- Parties communes à jouissance du Lot A 3-1
- Parties communes à jouissance du Lot A 3-2

- Parties privatives du Lot C 1-1
- Parties privatives du Lot C 1-2
- Parties privatives du Lot C 2-1
- Parties privatives du Lot C 2-2
- Parties privatives du Lot C 3-1
- Parties privatives du Lot C 3-2
- Parties privatives du Lot C 4-1

- Parties communes spécifiques aux logements et au Lot C 0-2
- Parties communes générales

- Surface brute
- Surface principale
- Surface accessoire
- Surface de service
- Surface résiduelle

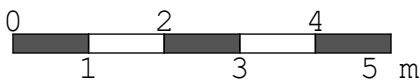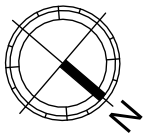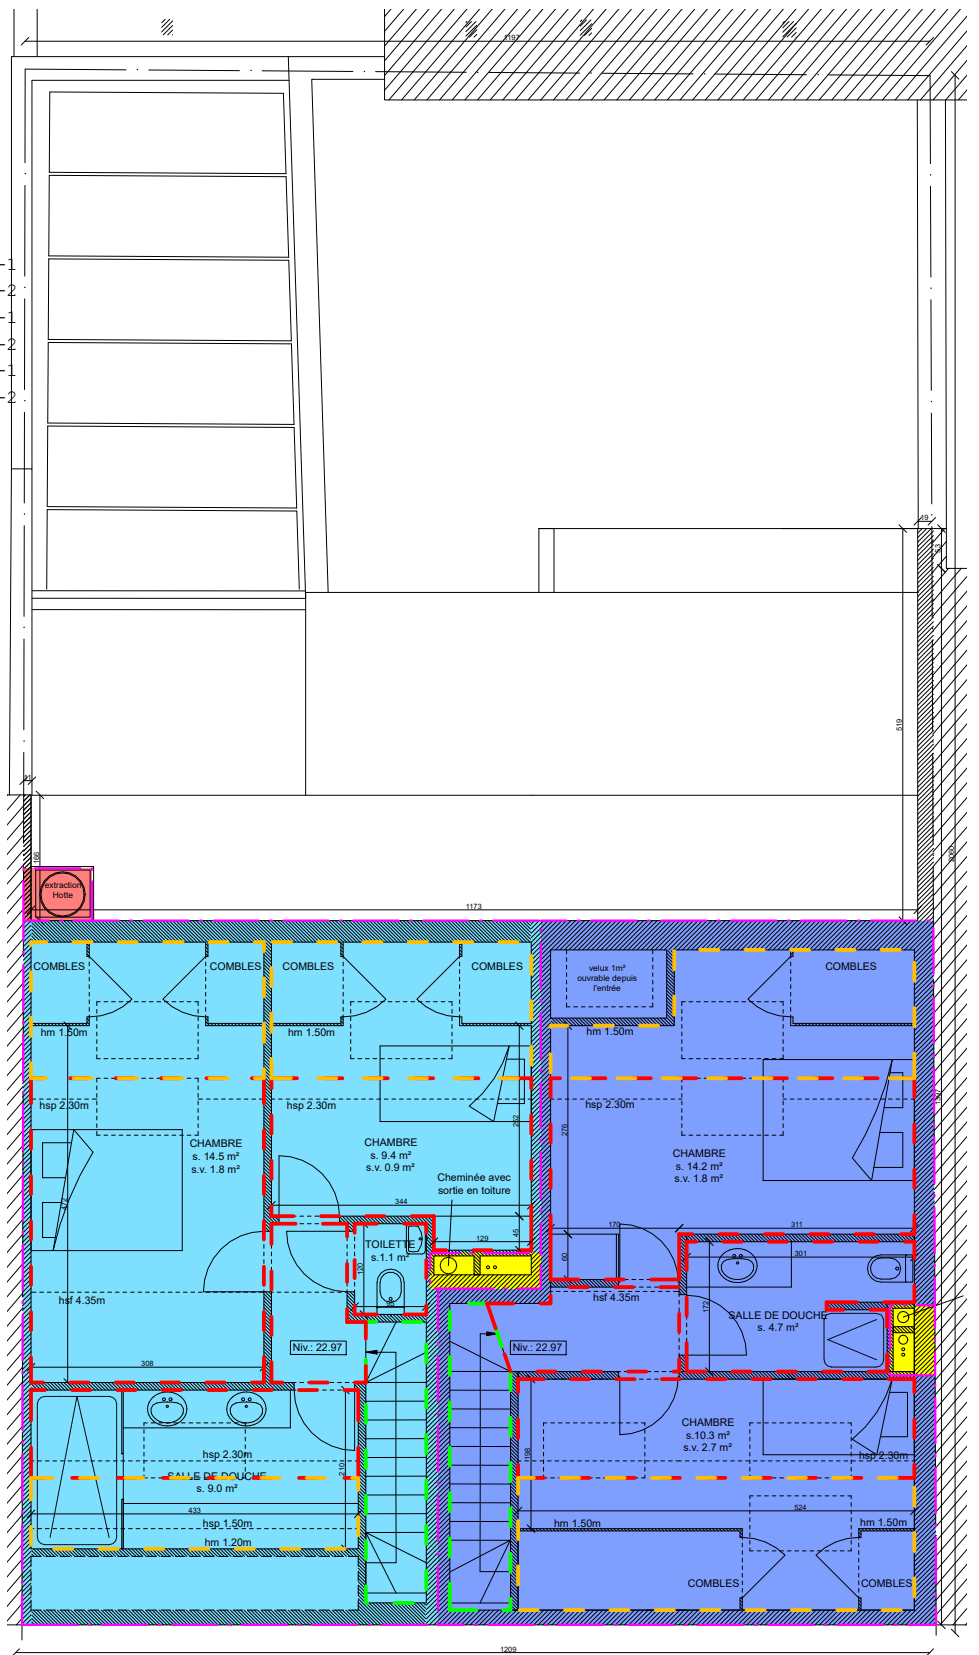

Situation : Rue Dejoncker, 19-19A-21 1060 Saint-Gilles	Echelle : 1/100 (A4)	Parcelle Cadastre : Saint-Gilles le Division Section B n° 6h14
Plan(s) : Quatrième étage	Ref. dossier : 1903	Date de relevé : --/--/----
Bureau Delvoye & Ass. srl Rue Vanderkindere, 467 • B-1180 Bruxelles		
GEO/04.00.93		
T : +32 2 346 67 99 • M : +32 475 71 71 01 • E-mail : info@delvoye.be • Site : www.delvoye.be • TVA : BE 0675 832 058 • IBAN : BE22 3630 7031 6047 • BIC : BBRUBEBB		
Dessin : Pierre-Antoine Leroy		