

Niveau -1

Niveau 0

Niveau +1



Niveau +2




M
Michaël VANHERREWEGHEN
 Géomètre - Expert - GEO121226
 Rue Vanderkindere, 467
 1180 - Bruxelles
 mobile : 0494.77.60.98
 fax : 02/344.59.95
 email : mv.geoeexpert@gmail.com

Mesurage d'une maison
 Rue Prosper Matthys, 39
 1190 - Forest


Ref.doss.: 21094
Dessin : NC
Date : 22/11/2021
Echelle : 1/100 (A3)
Feuille : 1/4

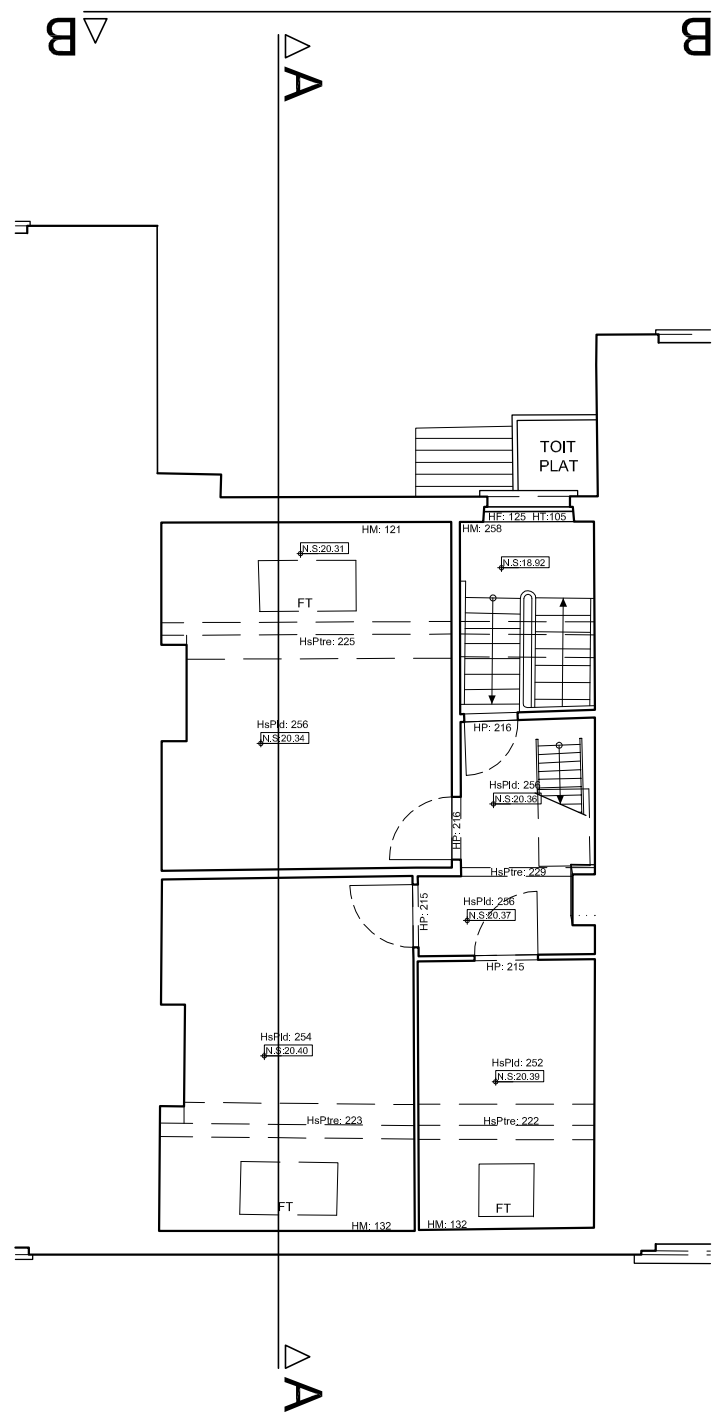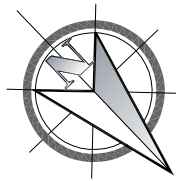

Niveau +3

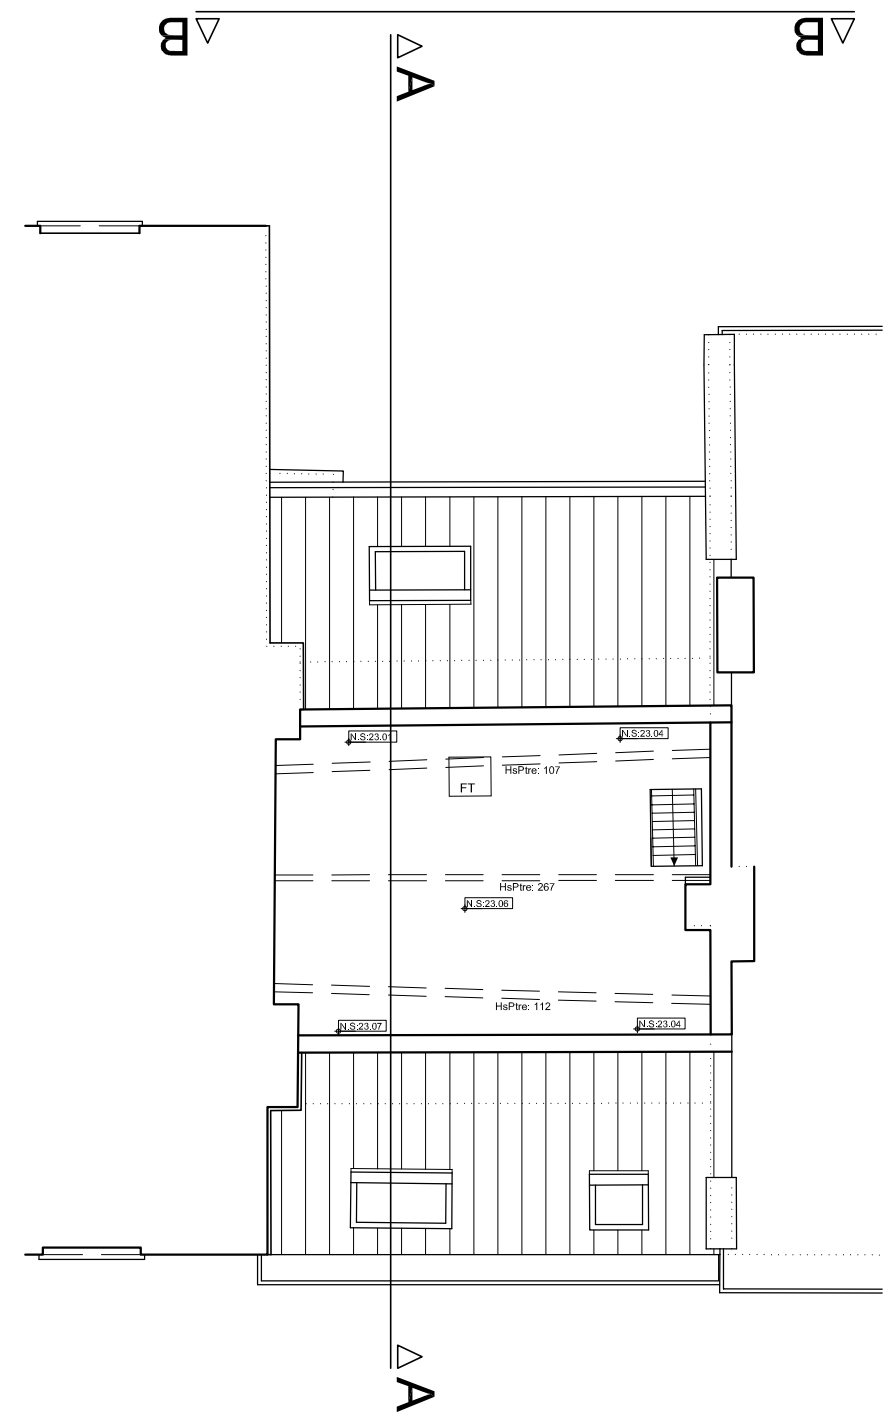

Niveau +4

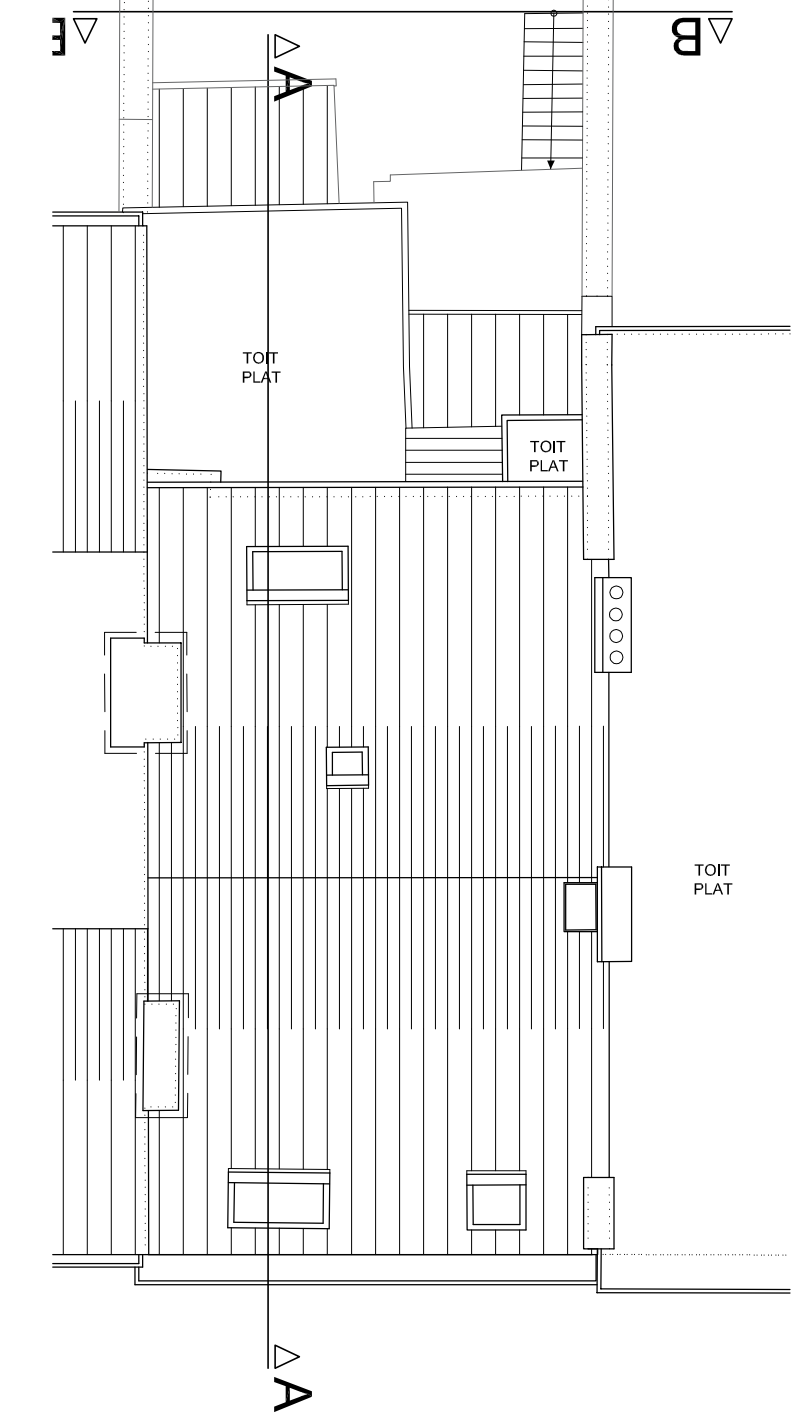

Toiture

LEGENDE

Abréviations / Afkortingen

HP: 000	Hauteur Porte
HT: 000	Hauteur Tablette
HF: 000	Hauteur Fenêtre
HB: 000	Hauteur Baie
HsPId: 000	Hauteur sous Plafond
HsPtre: 000	Hauteur sous Poutre
HfXPd: 000	Hauteur sous Faux Plafond
HsV: 000	Hauteur sous Voûte
HsG: 000	Hauteur sous Gîte
HsA: 000	Hauteur sous Arc
HM: 000	Hauteur Mur
FT	Fenêtre de toit
TaP	Trappe au Plafond
TaS	Trappe au Sol
DEP	Descente d'Eau Pluviale
SN	Surface Nette
Niv SCM	Niveau sous Couvre-mur

Symboles / Symbolen

	Taque et Chambre de visite
	Caniveau
	Avaloir
	Poteau de signalisation
	Poteau d'éclairage
	Poteau feux tricolores
	Poteau Hydrant
	Horodateur
	Poubelle
	GAZ Pavé repere GAZ
	EAU Pavé repere EAU
	Pavé repere ELEC
	Compteur électrique
	Compteur Eau
	Compteur Gaz
	Chaudière
	Traits supposés ou non visible

	Niv. + 10.04 Niveau au sol (surface)
	+00.00 Niveau ponctuel au sol




M
Michaël VANHERREWEGHEN
 Géomètre - Expert - GEO121226
 Rue Vanderkindere, 467
 1180 - Bruxelles
 mobile : 0494.77.60.98
 fax : 02/344.59.95
 email : mv.geoeexpert@gmail.com

Mesurage d'une maison
 Rue Prosper Matthys, 39
 1190 - Forest


Ref.doss.: 21094
 Dessin : NC
 Date : 22/11/2021
 Echelle : 1/100 (A3)
 Feuille : 2/4



Façade avant

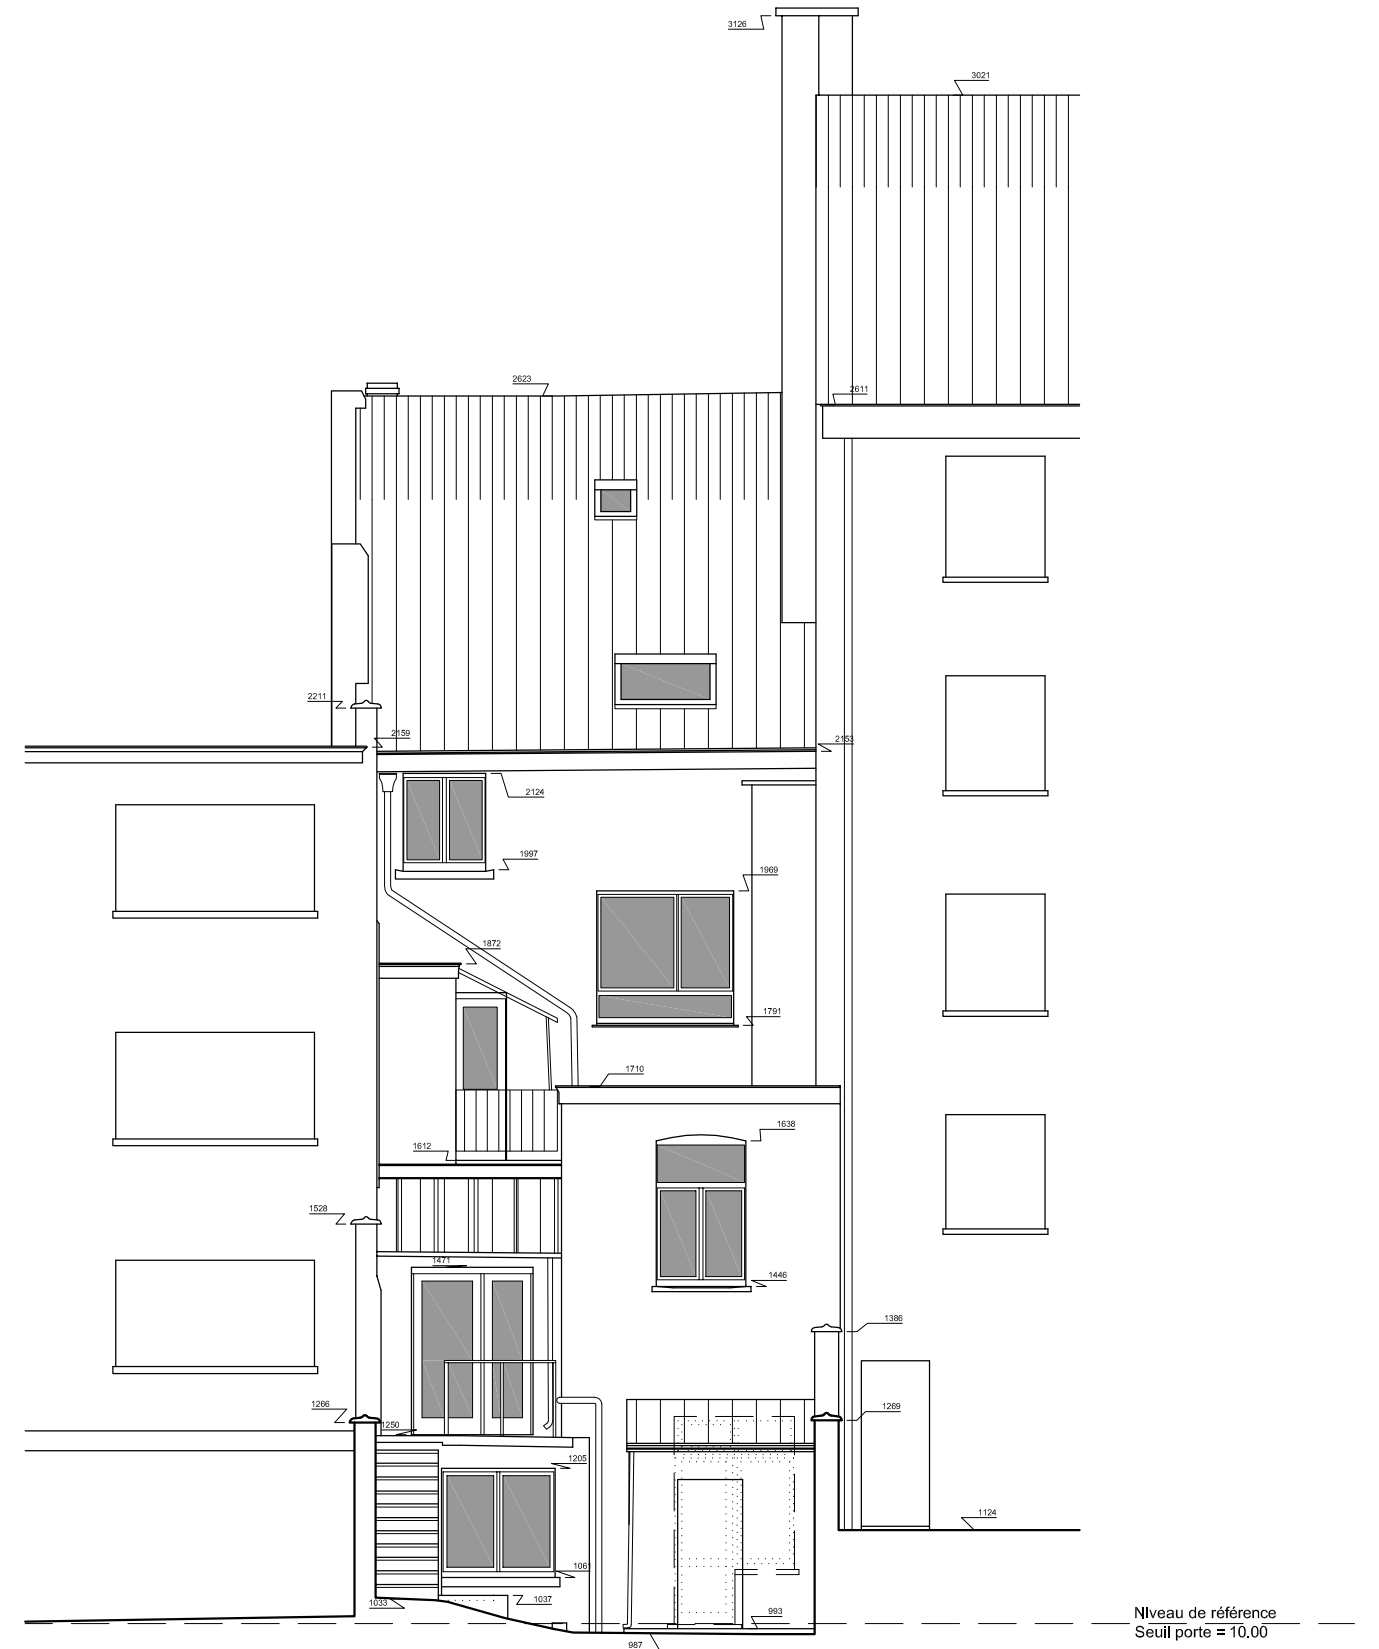

Façade arrière

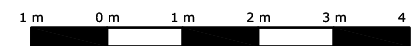


M
Michaël VANHERREWEGHEN
 Géomètre - Expert - GEO121226
 Rue Vanderkindere, 467
 1180 - Bruxelles
 mobile : 0494.77.60.98
 fax : 02/344.59.95
 email : mv.geoeexpert@gmail.com


Mesurage d'une maison

Rue Prosper Matthys, 39
 1190 - Forest

Ref.doss.: 21094
 Dessin : NC
 Date : 22/11/2021
 Echelle : 1/100 (A3)
 Feuille : 3/4

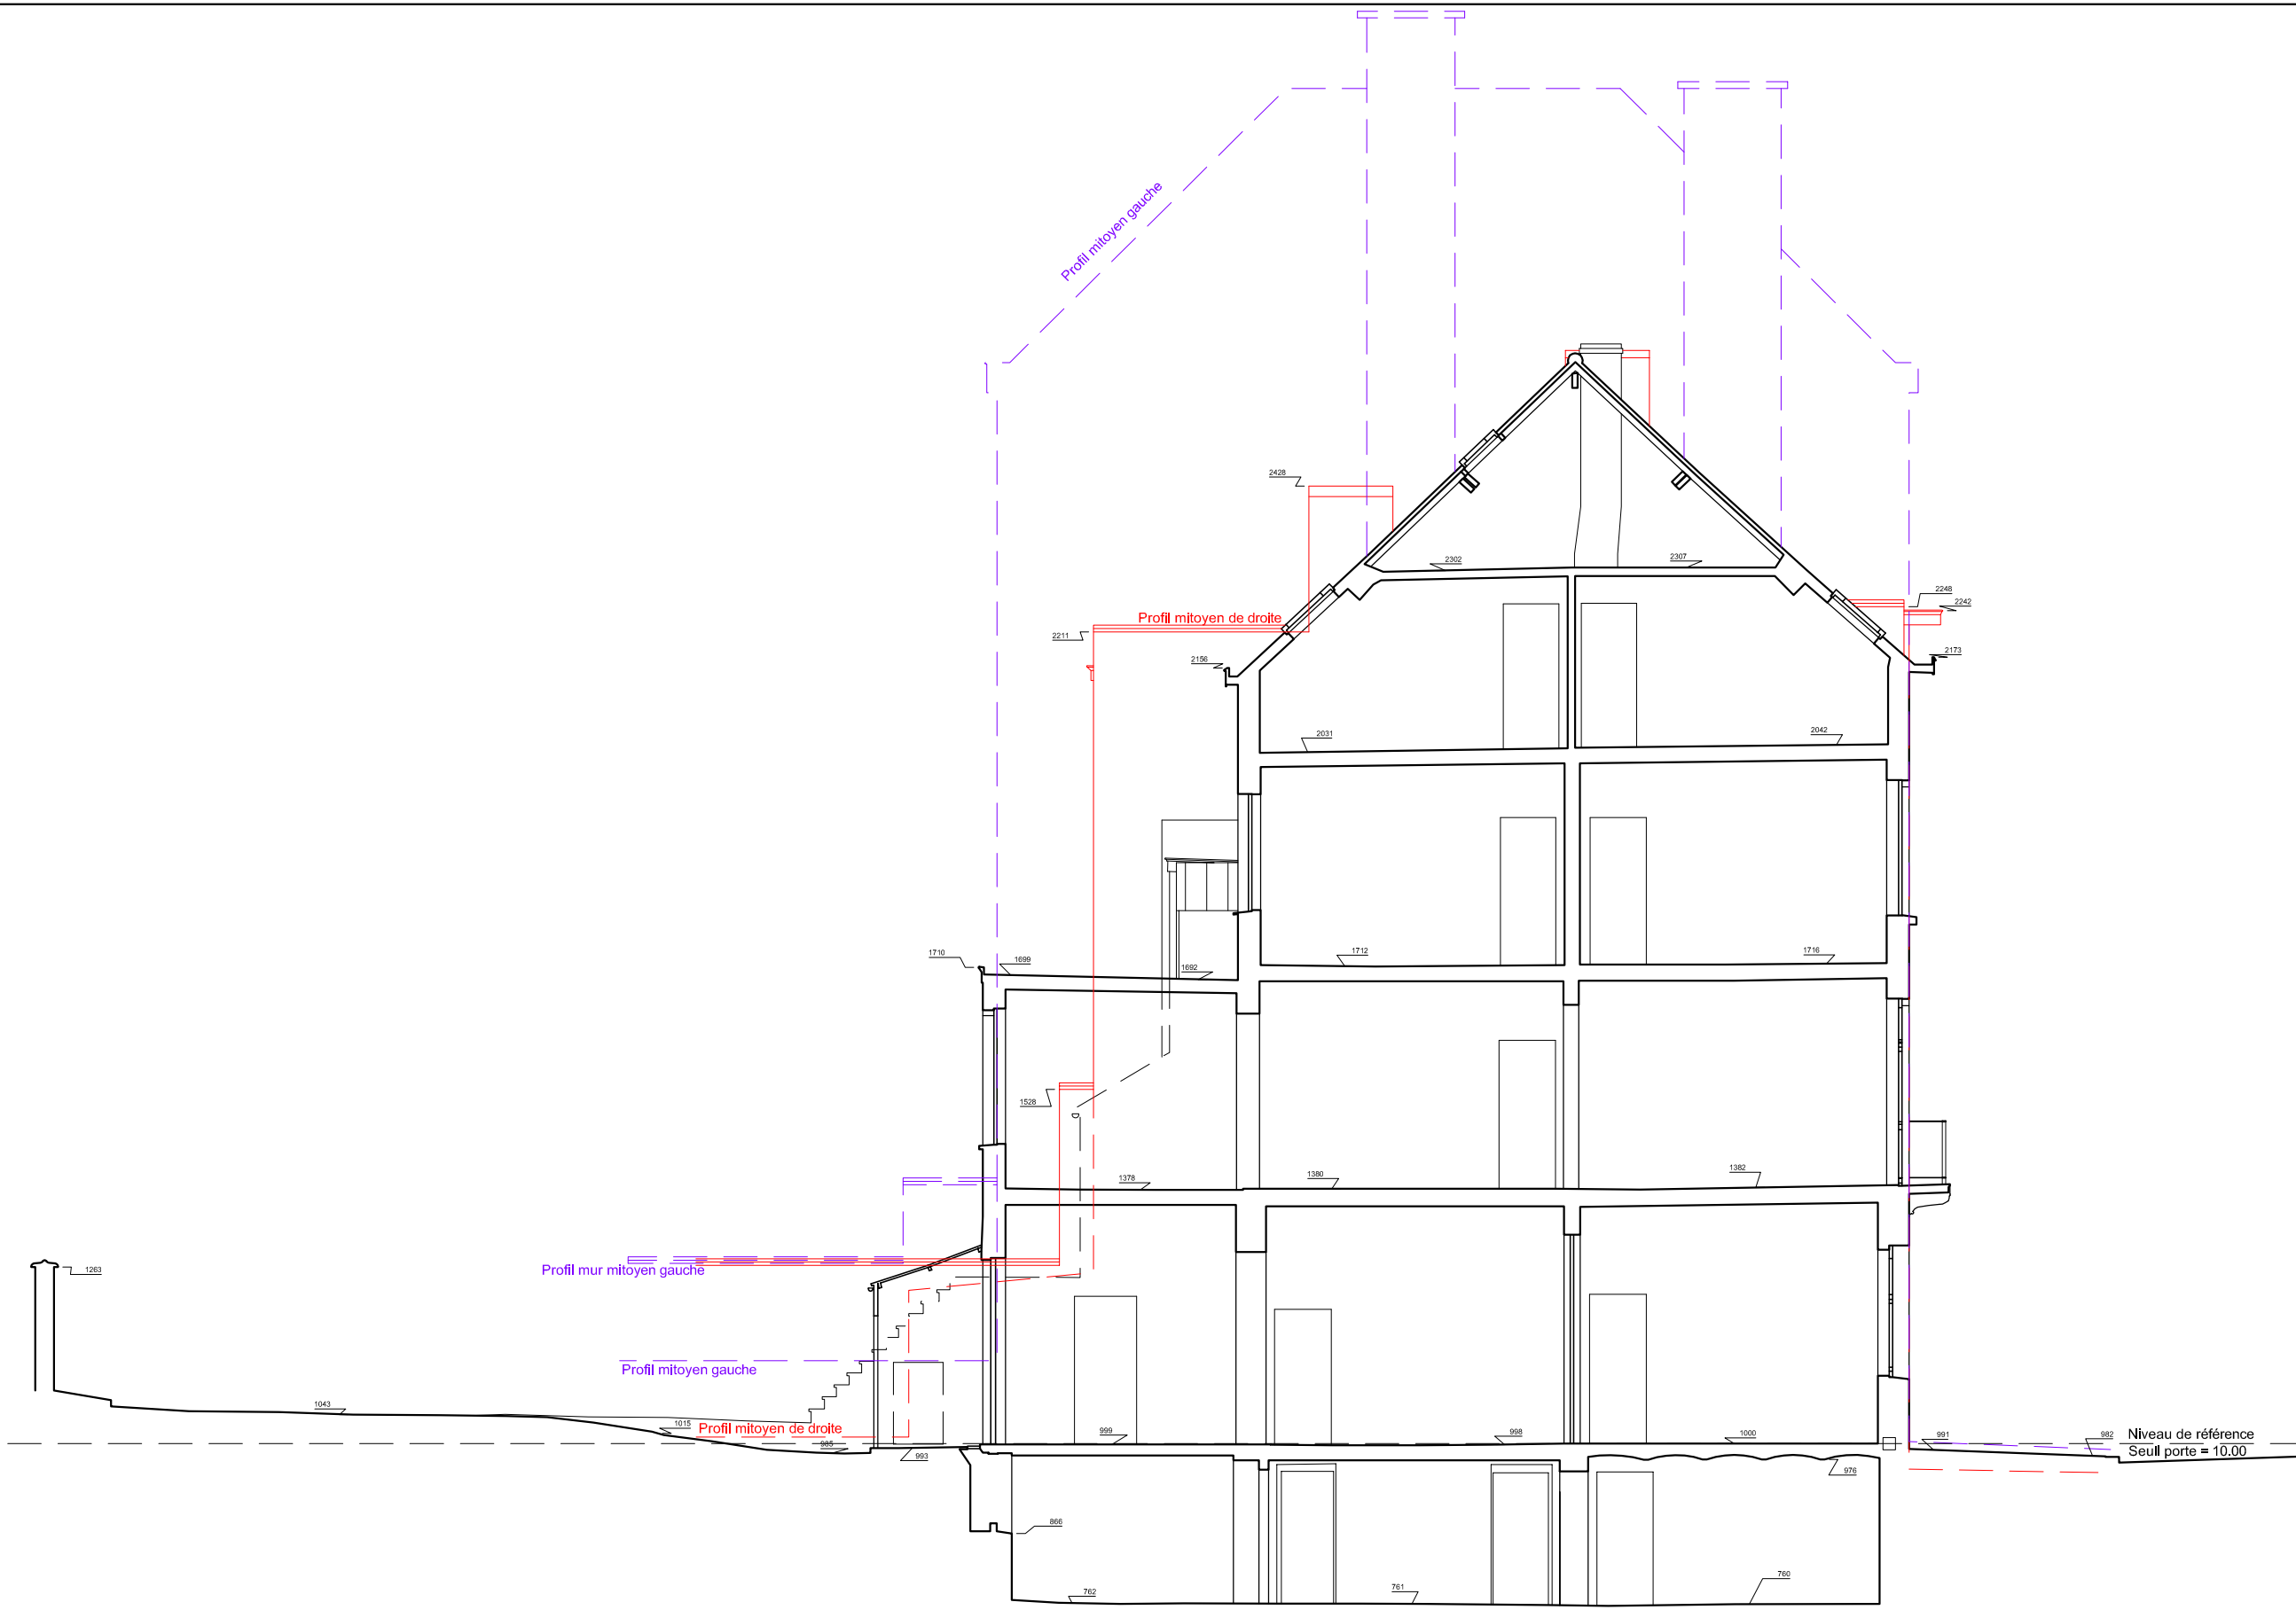

Coupe A-A

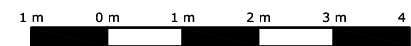

M
Michaël VANHERREWEGHEN
 Géomètre - Expert - GEO121226
 Rue Vanderkindere, 467
 1180 - Bruxelles
 mobile : 0494.77.60.98
 fax : 02/344.59.95
 email : mv.geoeexpert@gmail.com

Mesurage d'une maison
 Rue Prosper Matthys, 39
 1190 - Forest

Ref.doss.: 21094
 Dessin : NC
 Date : 22/11/2021
 Echelle : 1/100 (A3)
 Feuille : 4/4