


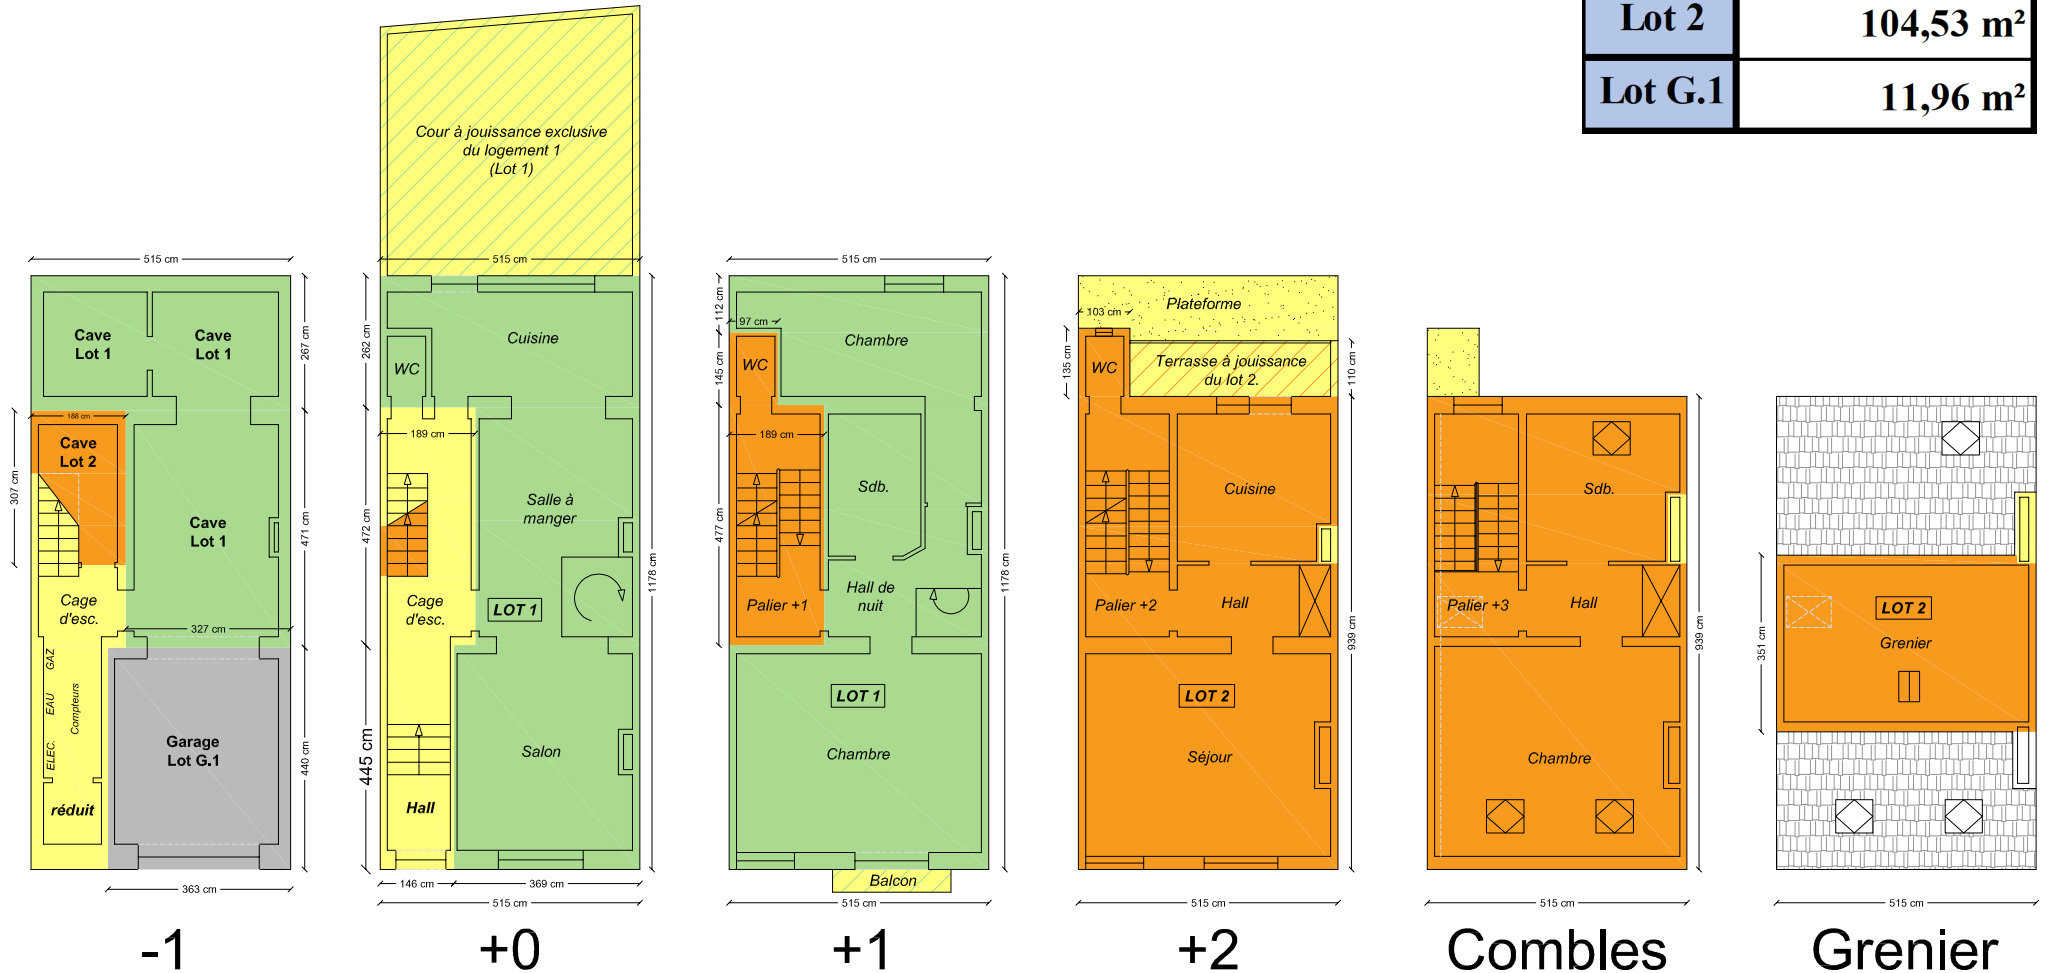

- Parties communes
- Parties privatives au LOT 1
- Parties communes à jouissance exclusive au LOT 1
- Parties privatives au LOT 2
- Parties communes à jouissance exclusive au LOT 2
- Parties privatives au LOT G.1

Nr. de lot	Surfaces nettes au sol (SNS)
<b>Lot 1</b>	<b>100,94 m<sup>2</sup></b>
<b>Lot 2</b>	<b>104,53 m<sup>2</sup></b>
<b>Lot G.1</b>	<b>11,96 m<sup>2</sup></b>



Date : 23/09/2022 Version : 1	Des. : M.V.	Rue Jacques Jansen 39, 1030 Schaerbeek Cadastré sous Schaerbeek 4 Div, Section B, 451 B 4	OGEXIM SRL Michaël VANHERREWEGHEN Géomètre-Expert - GEO121226 Rue Vanderkindere 467, 1180 Uccle Tél.: 02/344.49.15 GSM : 0494/77.60.98 Email : info@ogexim.be
Echelle : 1/150		Niveaux : Sous-sol / Rez-de-chaussée / Premier étage / Deuxième étage / Combles / Grenier	