



# Avenue Oscar Van Gojtsnoven 69 1190 Forest

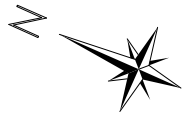

- Parties communes
- Caves privées (Lots C1 à C7)
- Parties privées au LOT 0.1
- Parties communes à jouissance exclusive au LOT 0.1
- Parties privées au LOT 1.1
- Parties communes à jouissance exclusive au LOT 1.1
- Parties privées au LOT 2.1
- Parties communes à jouissance exclusive au LOT 2.1
- Parties privées au LOT 3.1
- Parties communes à jouissance exclusive au LOT 3.1
- Parties privées au LOT 4.1
- Parties communes à jouissance exclusive au LOT 4.1

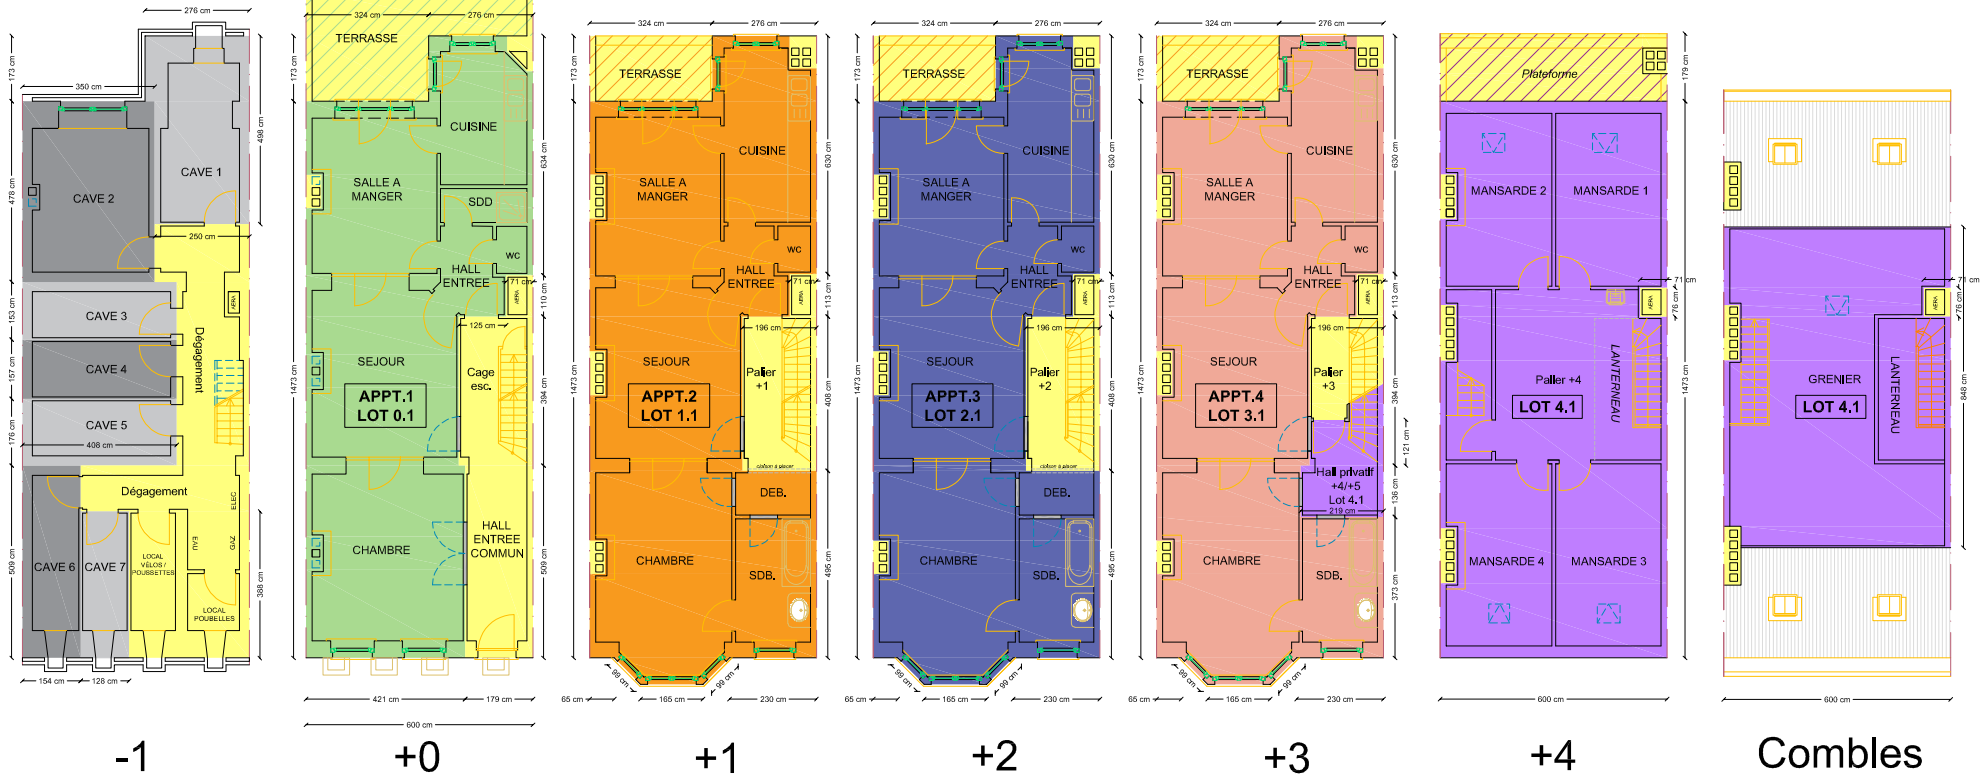

Date : 25/11/2022 Version : 1	Des. : M.V.	Avenue Oscar Van Gojtsnoven 69, 1190 Forest Cadastré sous Forest 3 Div, Section B, 35D9 (21383B0035/00D009)	OGEXIM SRL Michaël VANHERREWEGHEN Géomètre-Expert - GEO121226 Avenue du Pérou 4, 1000 Bruxelles Tél.: 02/344.49.15 GSM : 0494/77.60.98 Email : info@ogexim.be
Echelle : 1/200 Format : A4		Niveaux : Sous-sol / Rez-de-chaussée / Premier étage / Deuxième étage / Troisième étage / Quatrième étage / Combles	