Situation Projetée
1/50e

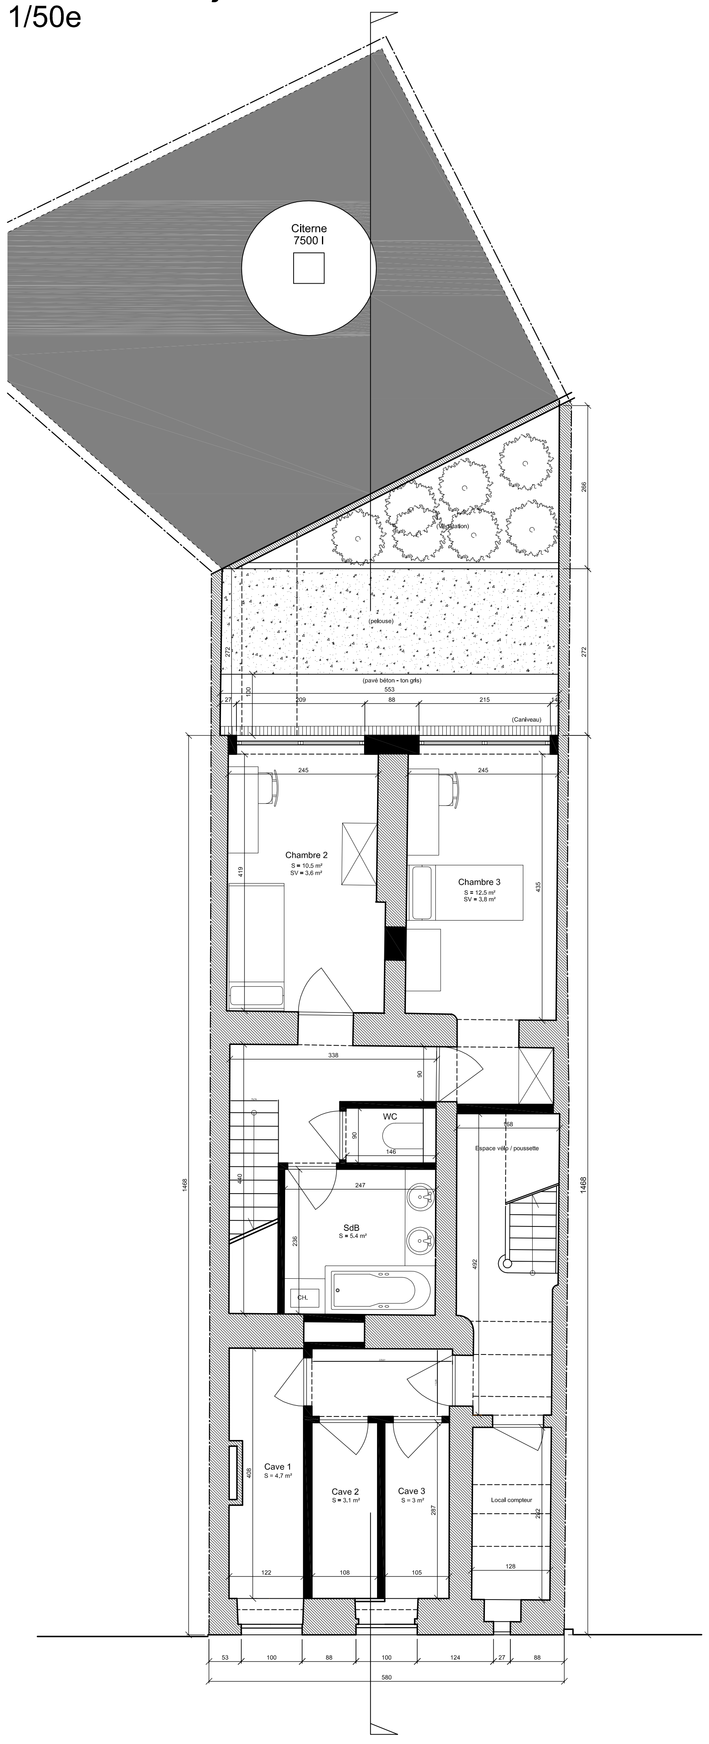

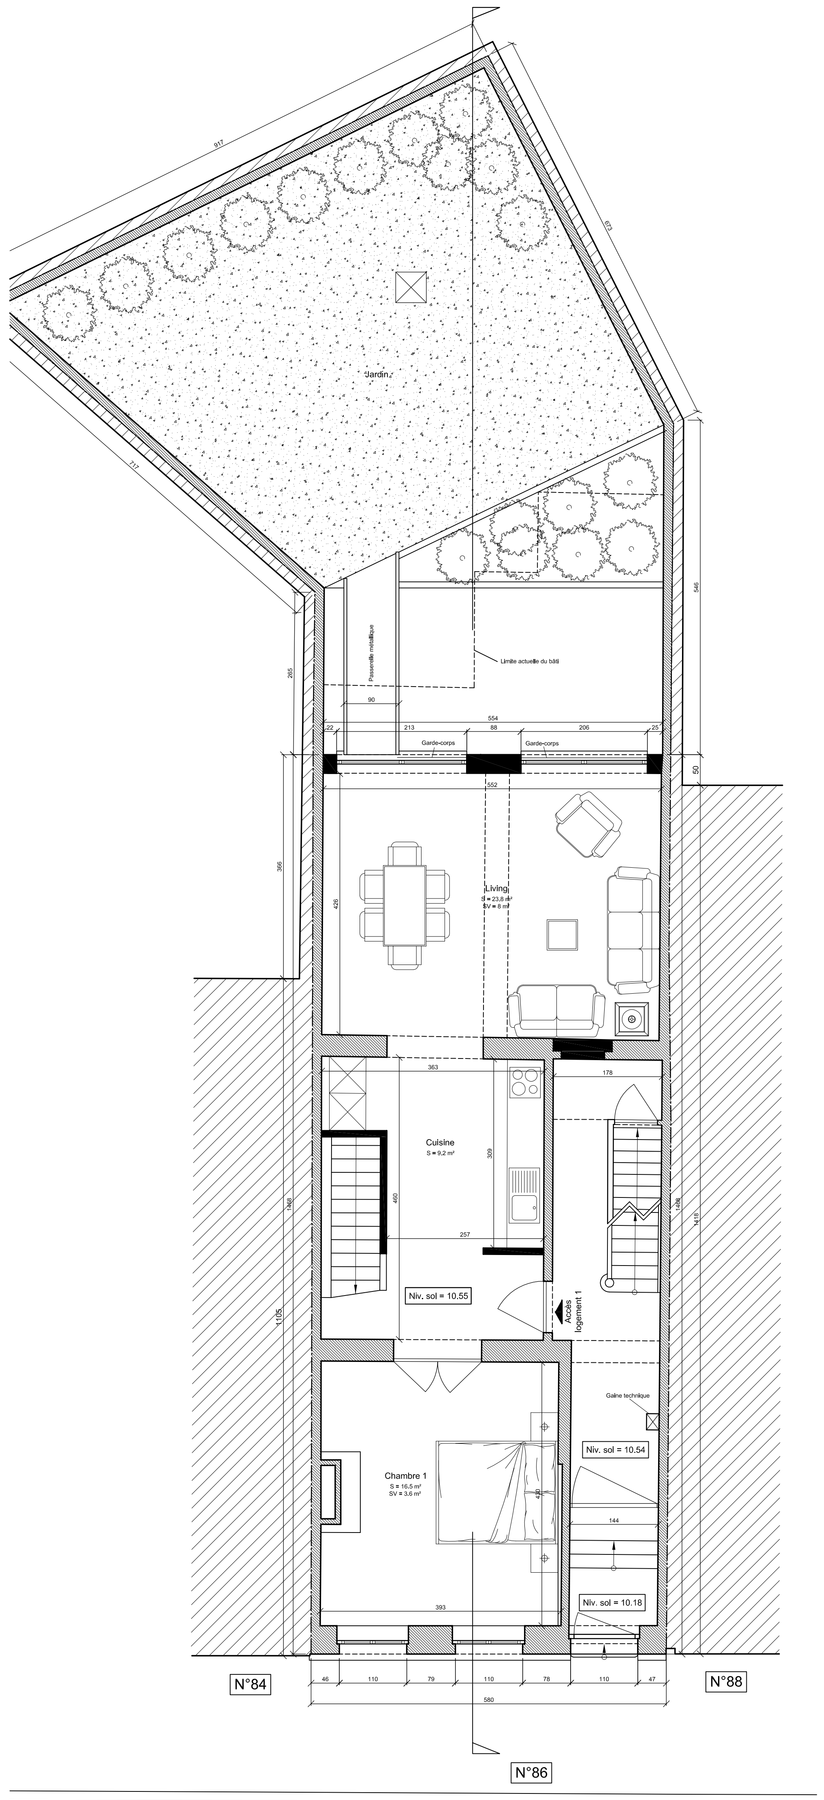

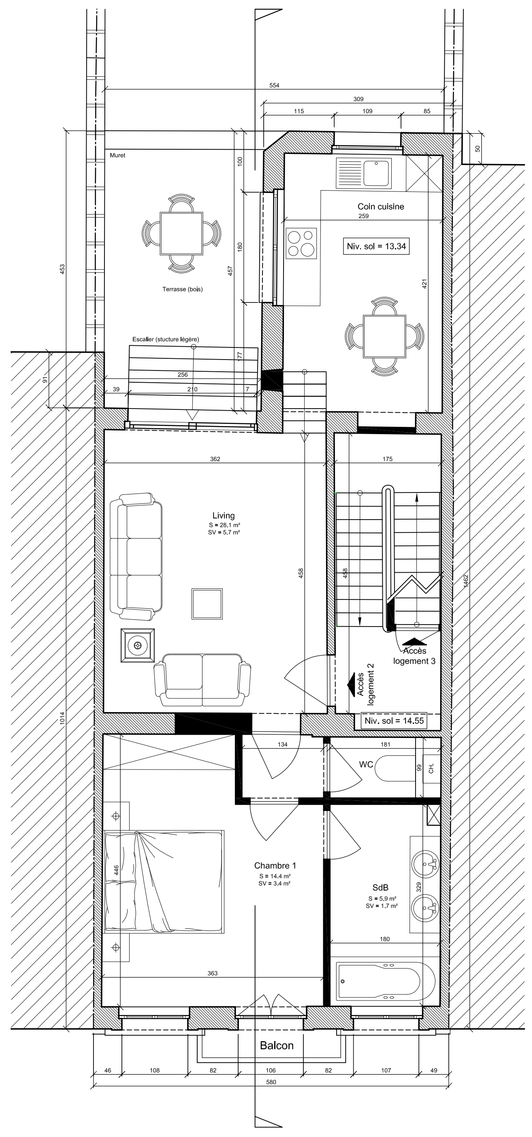

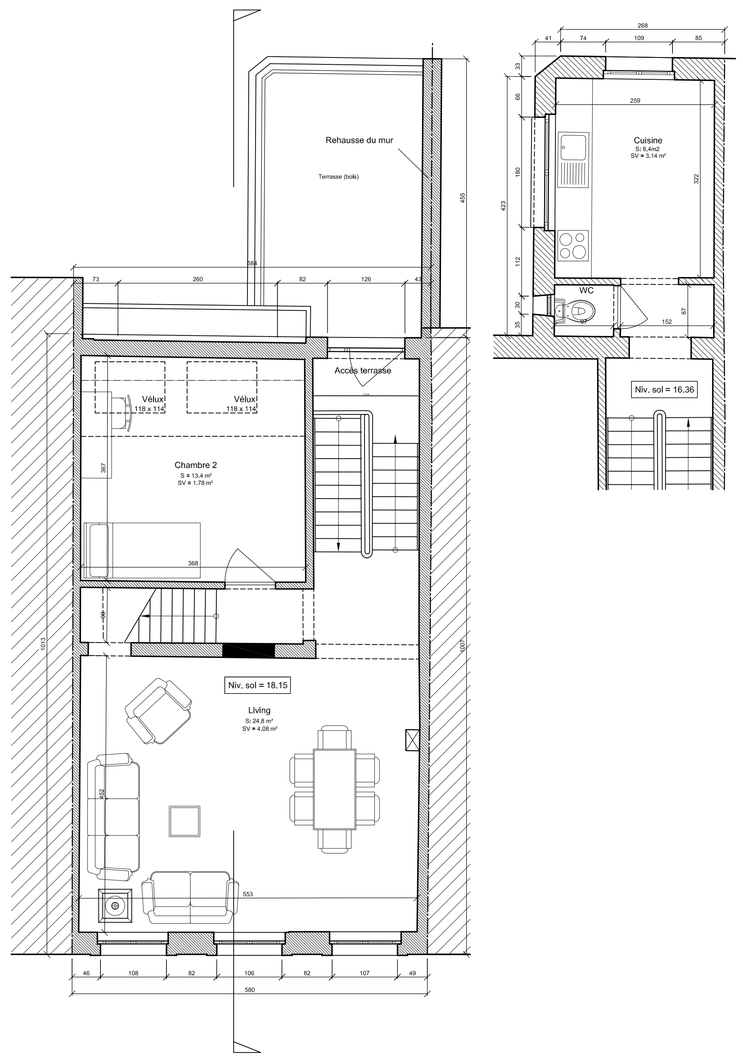

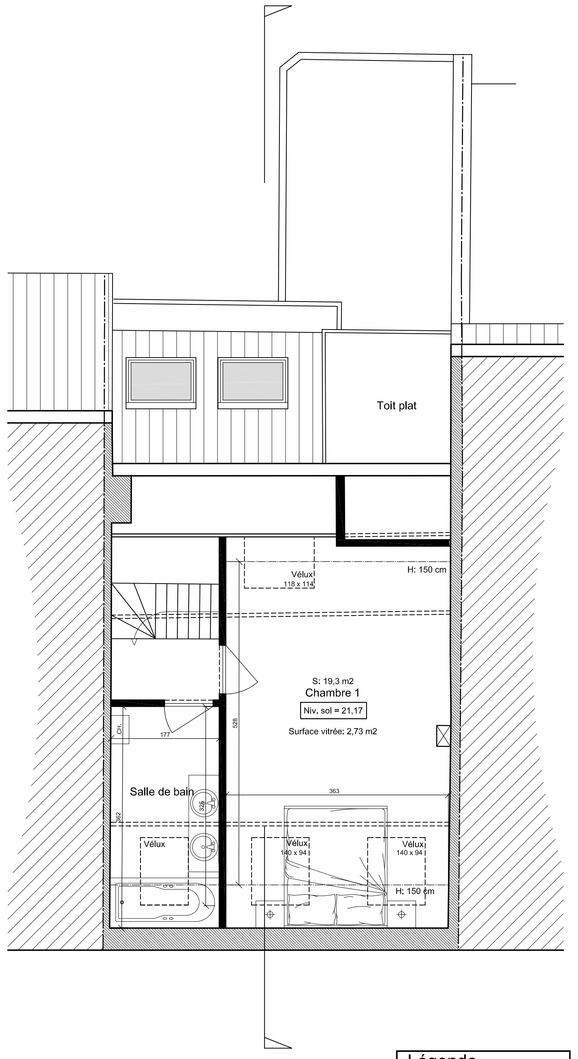

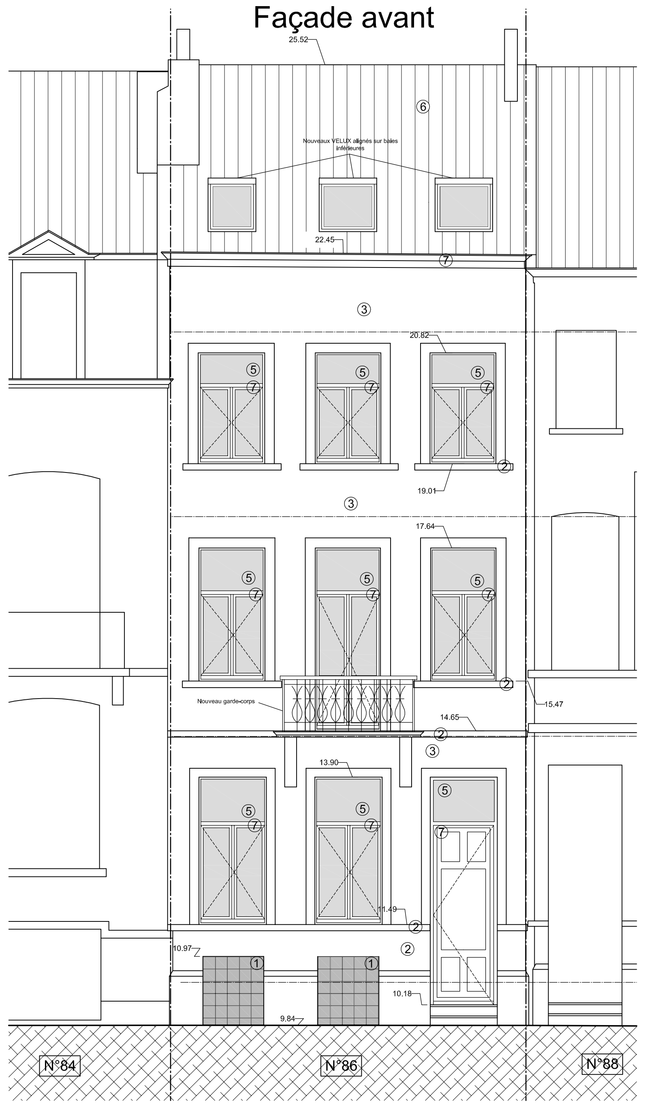

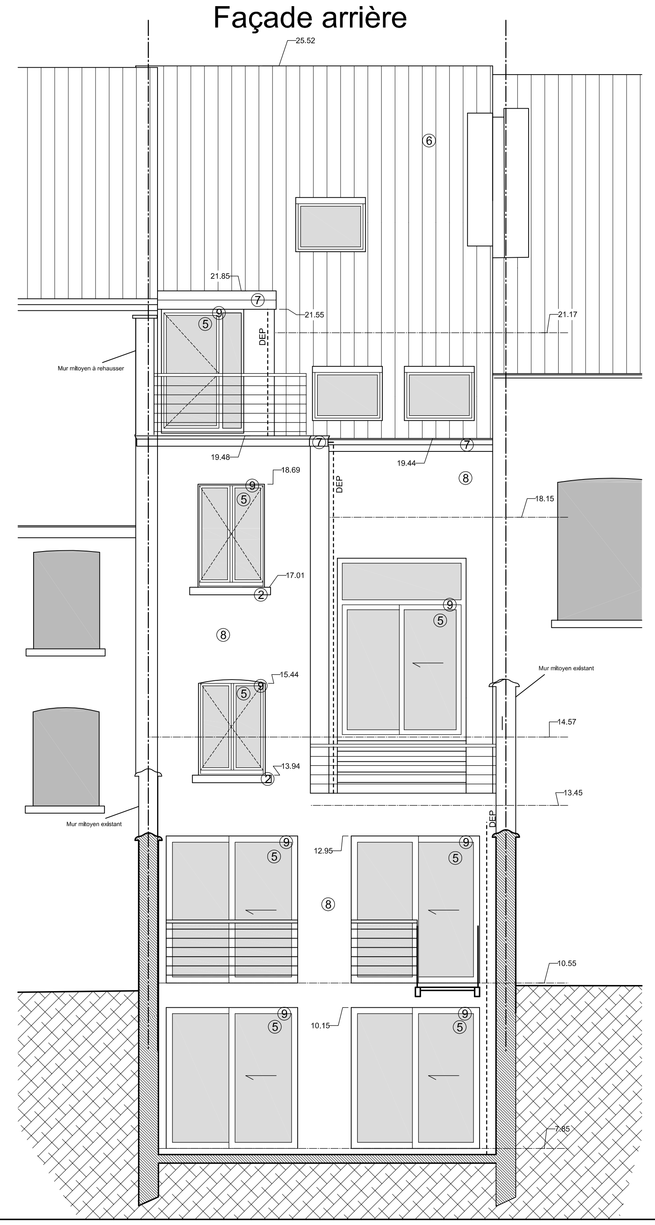

Rue d'Espagne

Niveau -1

Niveau 0

Légende

Matériaux

1. Briques de verre
2. Pierre bleue
3. Enduit - ton beige
4. Menuiserie - ton blanc
5. Vitrage transparent
6. Tuiles - ton rouge
7. Menuiserie bois + Ton blanc
8. Enduit - ton blanc
9. Brique peinte - ton blanc
10. Menuiserie bois - ton gris

Structure existante

Structure projetée

S Surface

SV Surface vitrée

Modifications	Date	Indice
Modifications des plans suite à l'avis de la Commission de concertation du	21/09/15	A

Objet :
Demande de Permis d'Urbanisme
Division d'une maison unifamiliale
Réaménagement de la façade arrière

Adresse :
Région de Bruxelles-Capitale
Commune de Saint Gilles
Rue d'Espagne, 86

Cadastre : 1er division, section B 363 y 9

(Plan non valable pour exécution)

Architecte :
Sébastien Focant
Rue Vanderkindere, N°467
1180 Uccle
inscrit à l'Ordre des architectes
du Conseil du Brabant

Signature :

Demandeurs :
NNS INVEST sprl et JMP INVEST sprl
Représentées par Nicolas Vanderstappen et Michael Putman
Rue d'Espagne, 82 A
1060 St-Gilles

Signature :

Contenu du plan : Situation projetée: Plans et façades

Echelle :	*Date :*	*Dessinateur :*	*Dossier n° :*	*Plan n° :*	*Indice :*
1/50	02-03-2015	S.F.	D63	2/3	A

Ce document ne peut être vendu, reproduit ou utilisé à des tiers, en tout ou en partie, sans une autorisation préalable et écrite de l'auteur du projet. Celui-ci conserve en toute hypothèse la propriété intellectuelle de son étude et notamment celle de la conception qui ne pourra être utilisée à aucune autre fin que celles définies contractuellement ou, à défaut de contrat, que suivant les règles établies par l'Ordre des Architectes de Belgique.