


Abréviations	
D.E.P	Descente d'Eau Pluviale
FO	Feu Ouvert
HB	Hauteur Bâle
HF	Hauteur Fenêtre
HP	Hauteur Porte (sous linteau)
HT	Hauteur Tablette
HsPd	Hauteur sous Plafond
HsPte	Hauteur sous Poutre
P	Parking
S	Surface au Sol
Sv	Surface Vitrée
S230	Surface sous 230 cm

Hachures et Traits	
	Environnement bâti
	Mur existant
	Nouveau mur
	Terre plein
	Mur démolli
	Poutre/linteau
	Limite mur inconnue

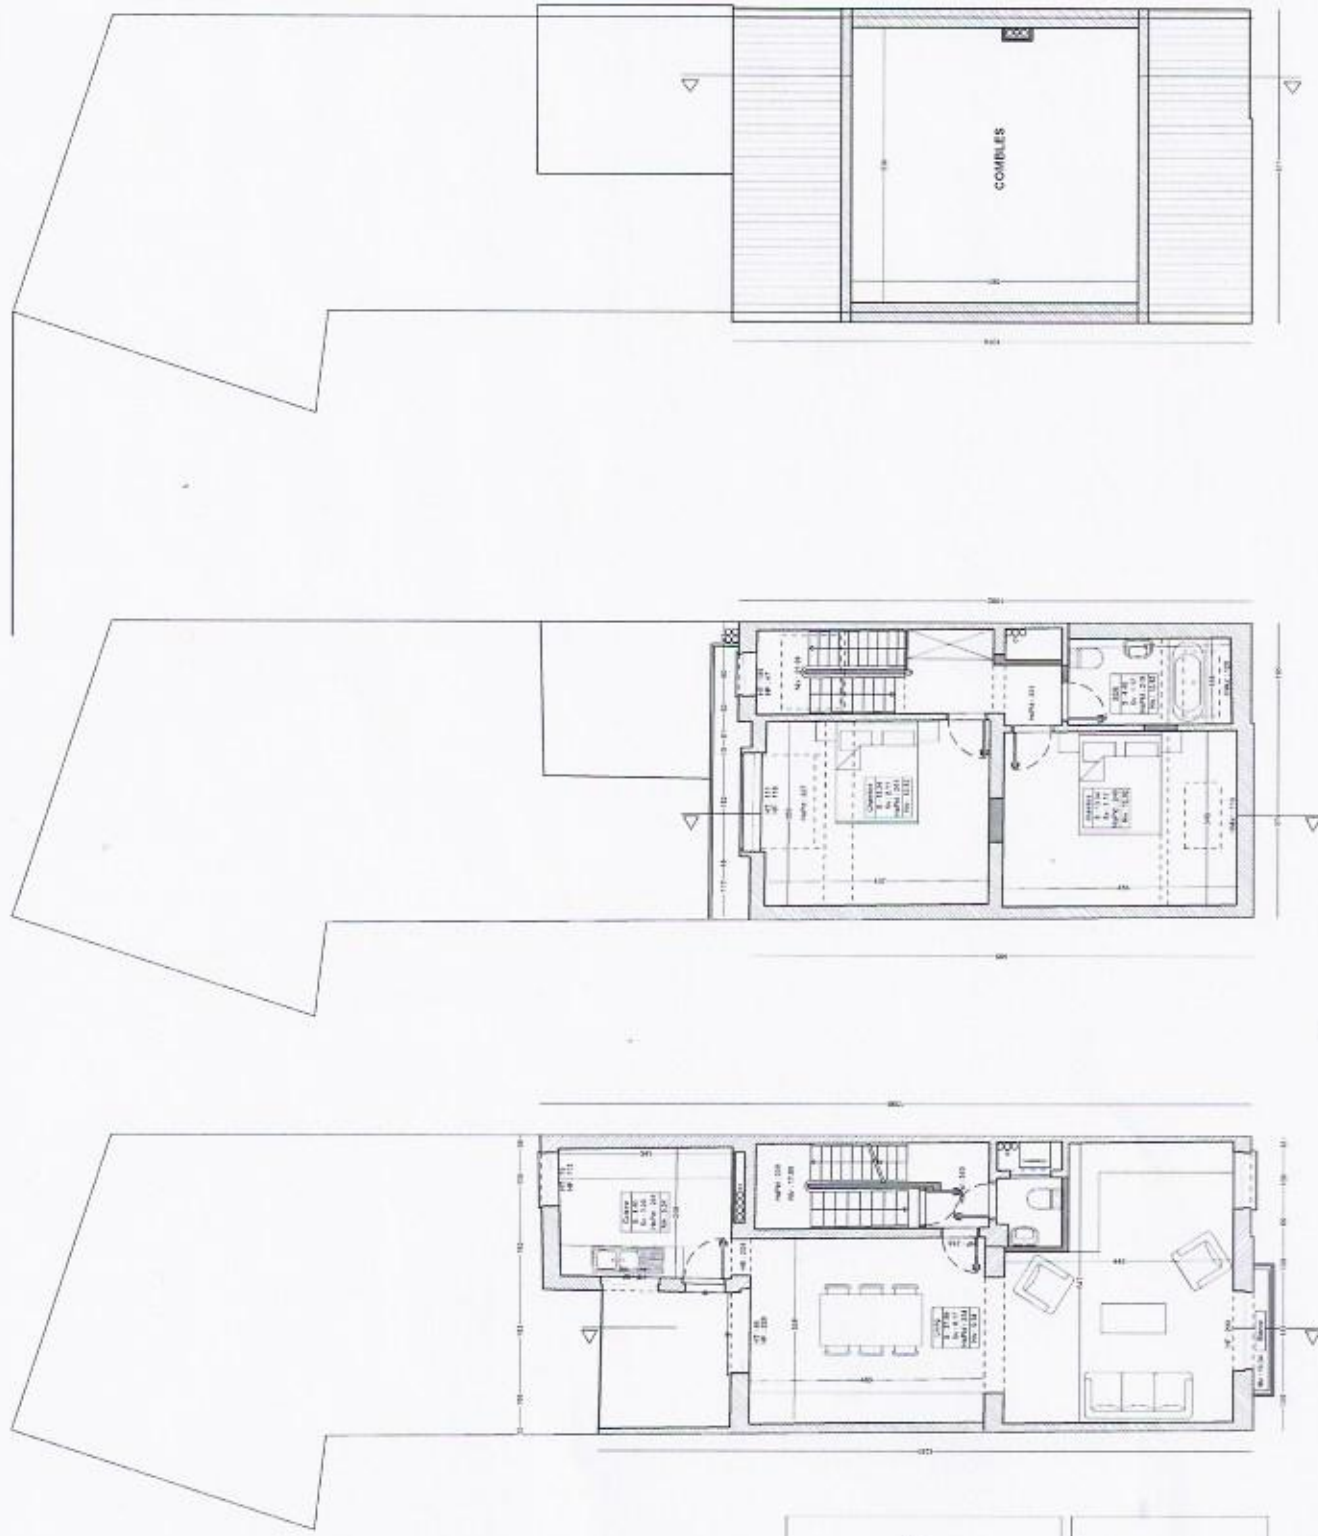

Abréviations	
D.E.P	Descente d'Eau Pluviale
FO	Feu Ouvert
H/B	Hauteur Base
H/F	Hauteur Fenêtre
H/P	Hauteur Porte (sous linteau)
HT	Hauteur Tablette
HsPd	Hauteur sous Plafond
HsPte	Hauteur sous Poutre
P	Parking
S	Surface au Sol
Sv	Surface Vitrée
S230	Surface sous 230 cm

Hachures et Traits	
	Environnement bâti
	Mur existant
	Nouveau mur
	Terre plein
	Mur démolir
	Poutrelles/Plac
	Limite mur inconnue