


Facade en intérieur d'îlot

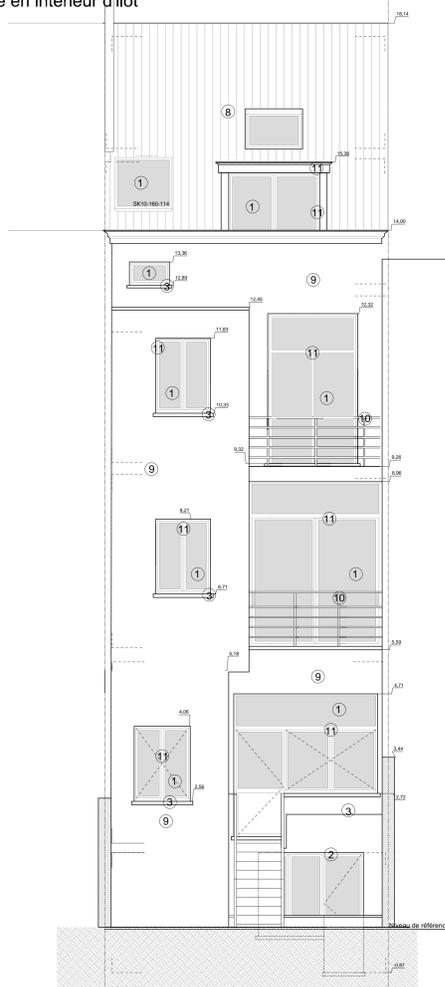

- LEGENDE**
- ① vitrage clair
 - ② Menuiserie PVC - ton blanc
 - ③ pierre Bleue - ton clair
 - ④ Brique - ton gris
 - ⑤ Brique - ton jaune
 - ⑥ Menuiserie bois - ton blanc
 - ⑦ Menuiserie - ton noir
 - ⑧ Tuiles - ton rouge
 - ⑨ Enduit - ton blanc
 - ⑩ Ferronnerie- ton noir
 - ⑪ Châssis bois - ton blanc
 - ⑫ Carreau terre cuite - ton crème
 - ⑬ menuiserie bois - ton blanc
 - ⑭ Carreau terre cuite - ton gris

Région de Bruxelles-Capitale
Permis d'urbanisme

Adresse : **140 Chaussée d'Aelseberg 1060 Saint-Gilles**
Cadastré : 1 rue DIVISION - Section B numéro 435 n° 3

Projet : **Permis d'urbanisme**

Auteur du projet : **FOCANT Sebastien**
Rue Vanderkindere, 467 - 1180 Uccle
TEL: 02/946 67 99
E-MAIL: sebastien.focant@gmail.com

Maitre d'ouvrage : **NNS INVEST sprl**
rue d'Espagne, 62 - 1050 Saint-Gilles
TEL: 0478267554
E-MAIL: nnsinvest@gmail.com

Contenu : **Situation projetée : Plans - Façade**

Modifications :

RECEL	DESCRIPTION	DATE
A	Modification des plans pour obtenir le permis	10/03/2018
B	Modification des plans pour obtenir le permis	10/03/2018

Echelle : 1/50 Date : 23-01-2018 Dessinateur : H.H. Dossier n° : D188ALS Plan n° : 3/4 Indice : B

