


SUPERFICIE BRUTE 70,6 m²

- Surface brute
- Surface principale
- Surface accessoire
- Surface de service
- Surface résiduelle

- Parties privées au LOT C1
- Parties privées au LOT C2
- Parties privées au LOT C3
- Parties privées au LOT C4
- Parties privées au LOT C5
- Parties privées au LOT C6
- Parties communes à jouissance exclusive au LOT 1
- Parties privées au LOT 2
- Parties privées au LOT 3
- Parties communes à jouissance exclusive au LOT 3
- Parties privées au LOT 4
- Parties communes à jouissance exclusive au LOT 4
- Parties privées au LOT 5
- Parties communes à jouissance exclusive au LOT 5
- Parties privées au LOT 6
- Parties communes à jouissance exclusive au LOT 6
- Parties privées au LOT 7
- Parties communes à jouissance exclusive au LOT 7
- Parties privées au LOT 8
- Parties communes à jouissance exclusive au LOT 8
- Parties communes

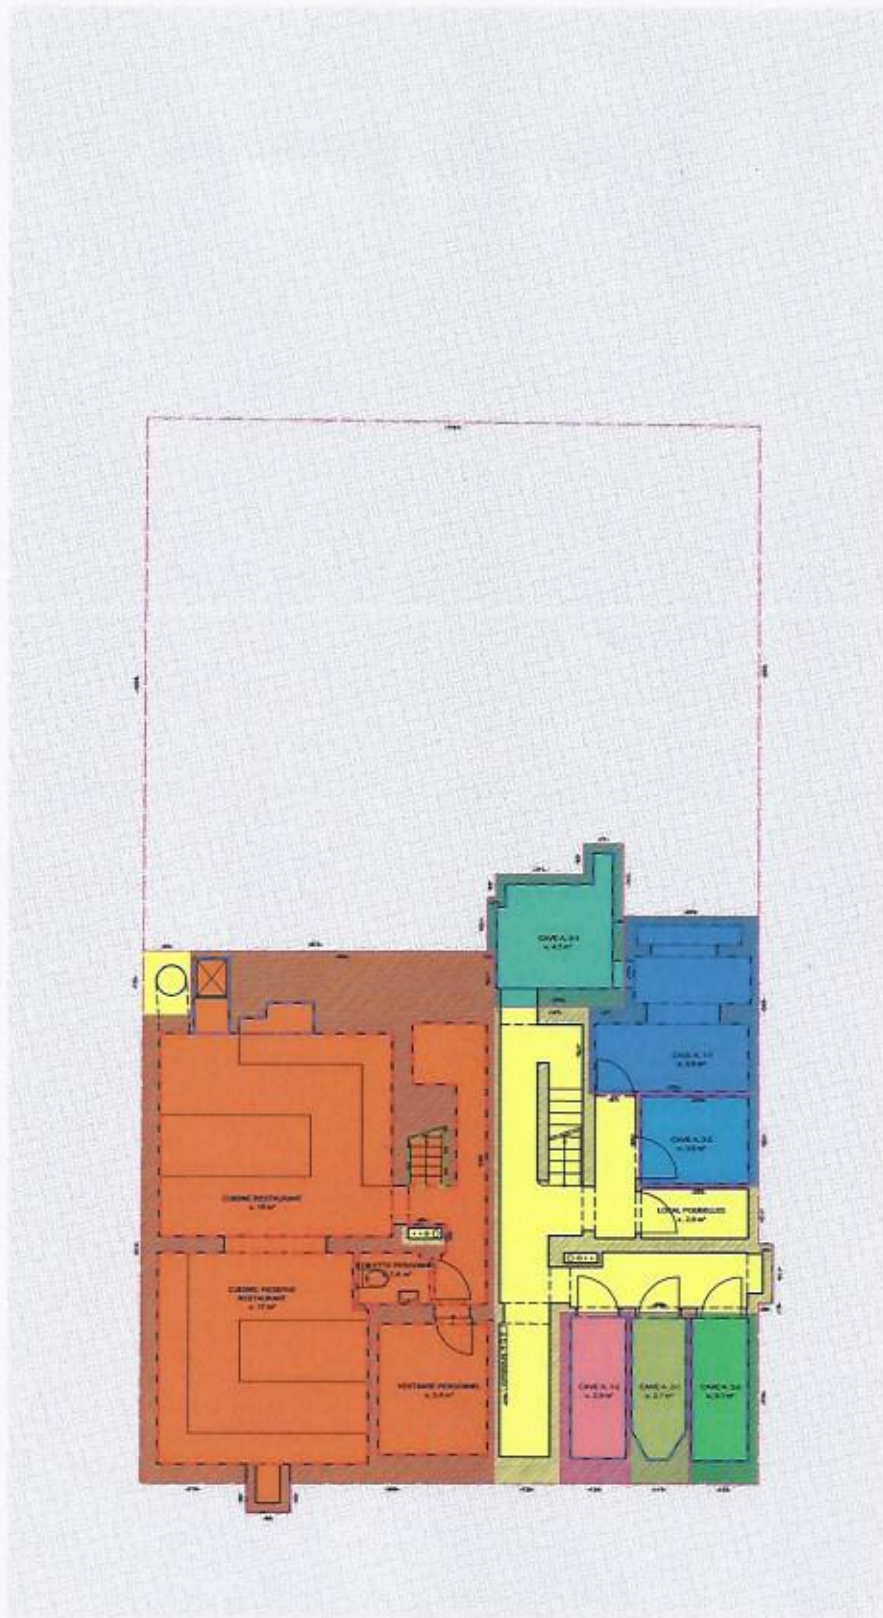

Date : 04/10/2017	<small>Bureau Delvoit & Associés Rue Lambermont 107 - B-1180 Brussels</small>		Echelle : 1/100 (A3)
Ref dossier : 17348	Situation : Rue Dejoncker, 19-21 - 1060 Bruxelles		Dessin : Fabian Hart P.A. Leroy
<small>Cadastré sous : Uccle 1^{re} Division Section B n° 6e11 1^{re} Division Section B n° 6g13</small>			Niveau : Sous-sol

