


Propriété de M^{onsieur} Poverk
 à construire Avenue Beuma 17° 62
 à Forest

Plan des Etages.
 Echelle de 0.021m.

le propriétaire
 le 26 septembre 1907

Dressé par l'architecte distingué
 Heek, le 26 septembre 1907

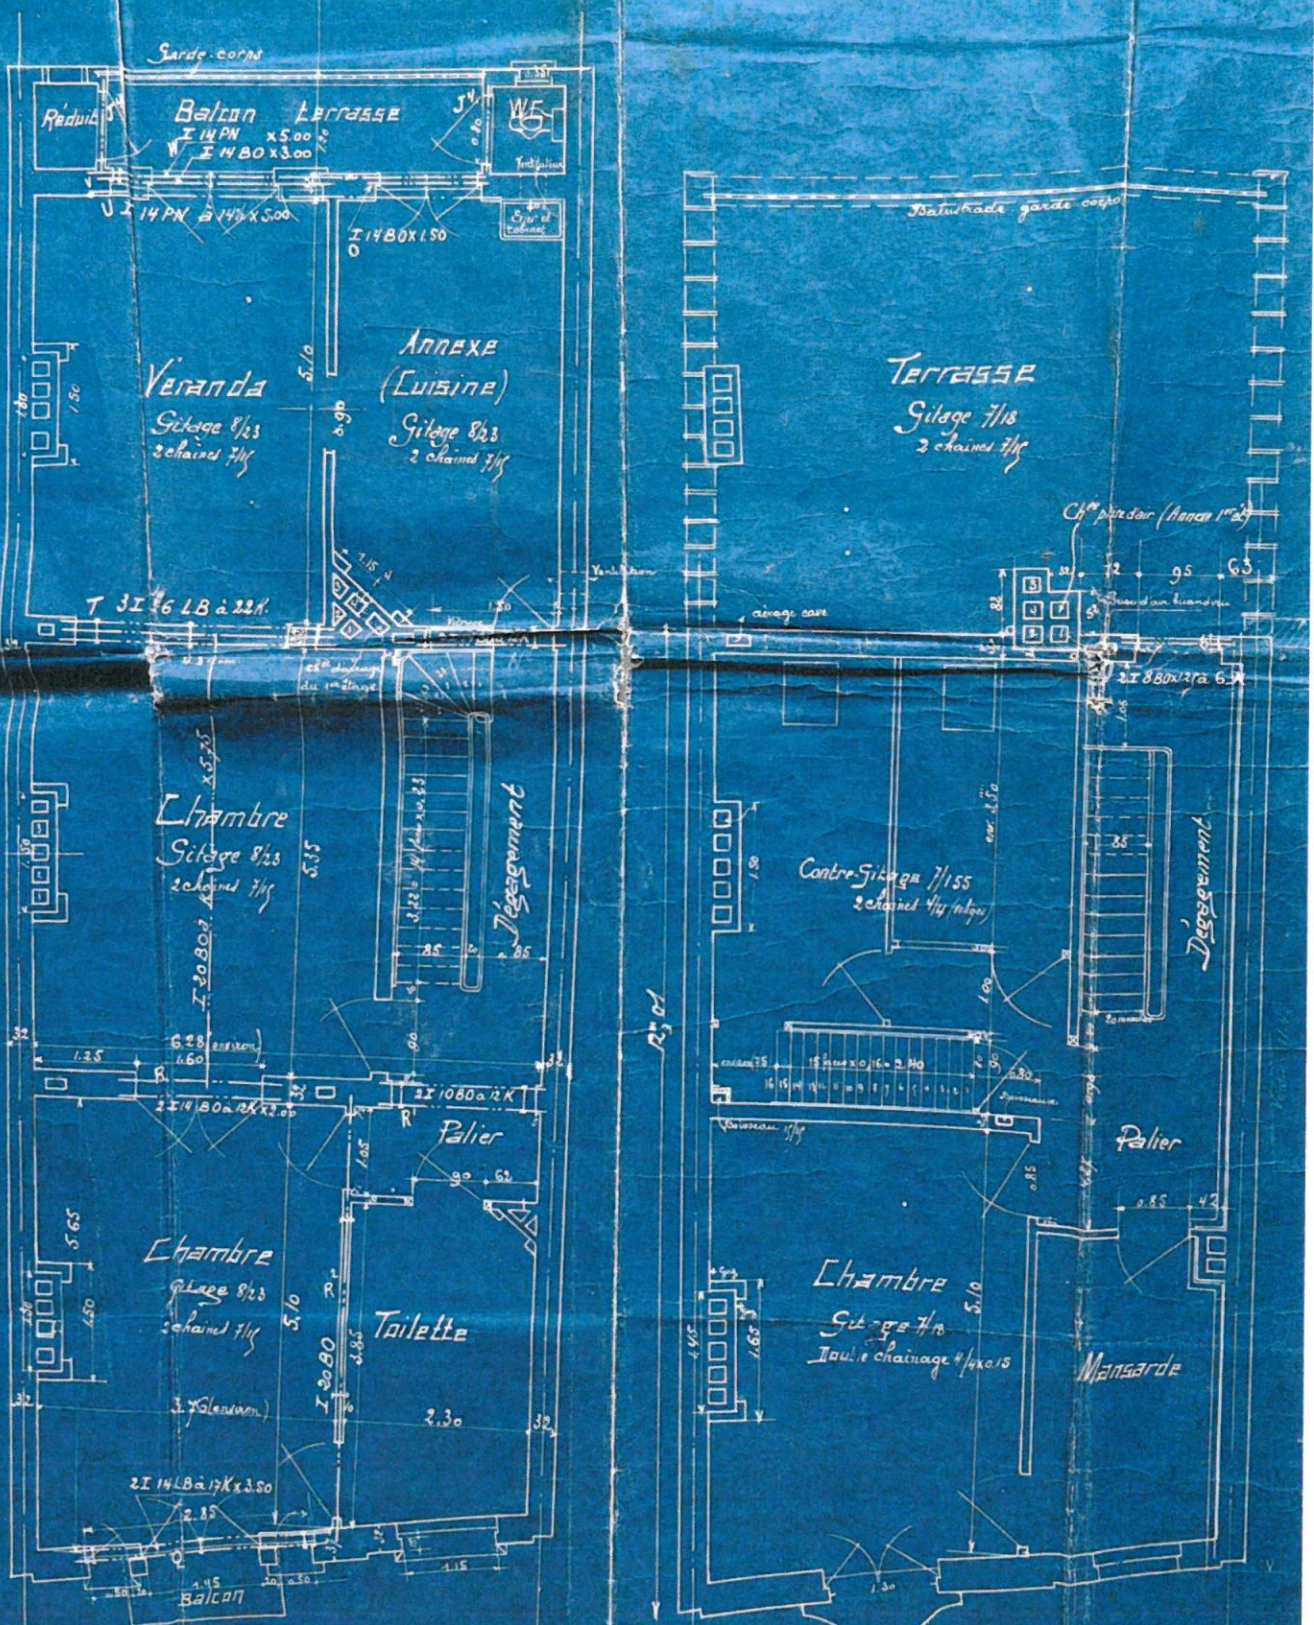

Second étage

Monsieur Poverk