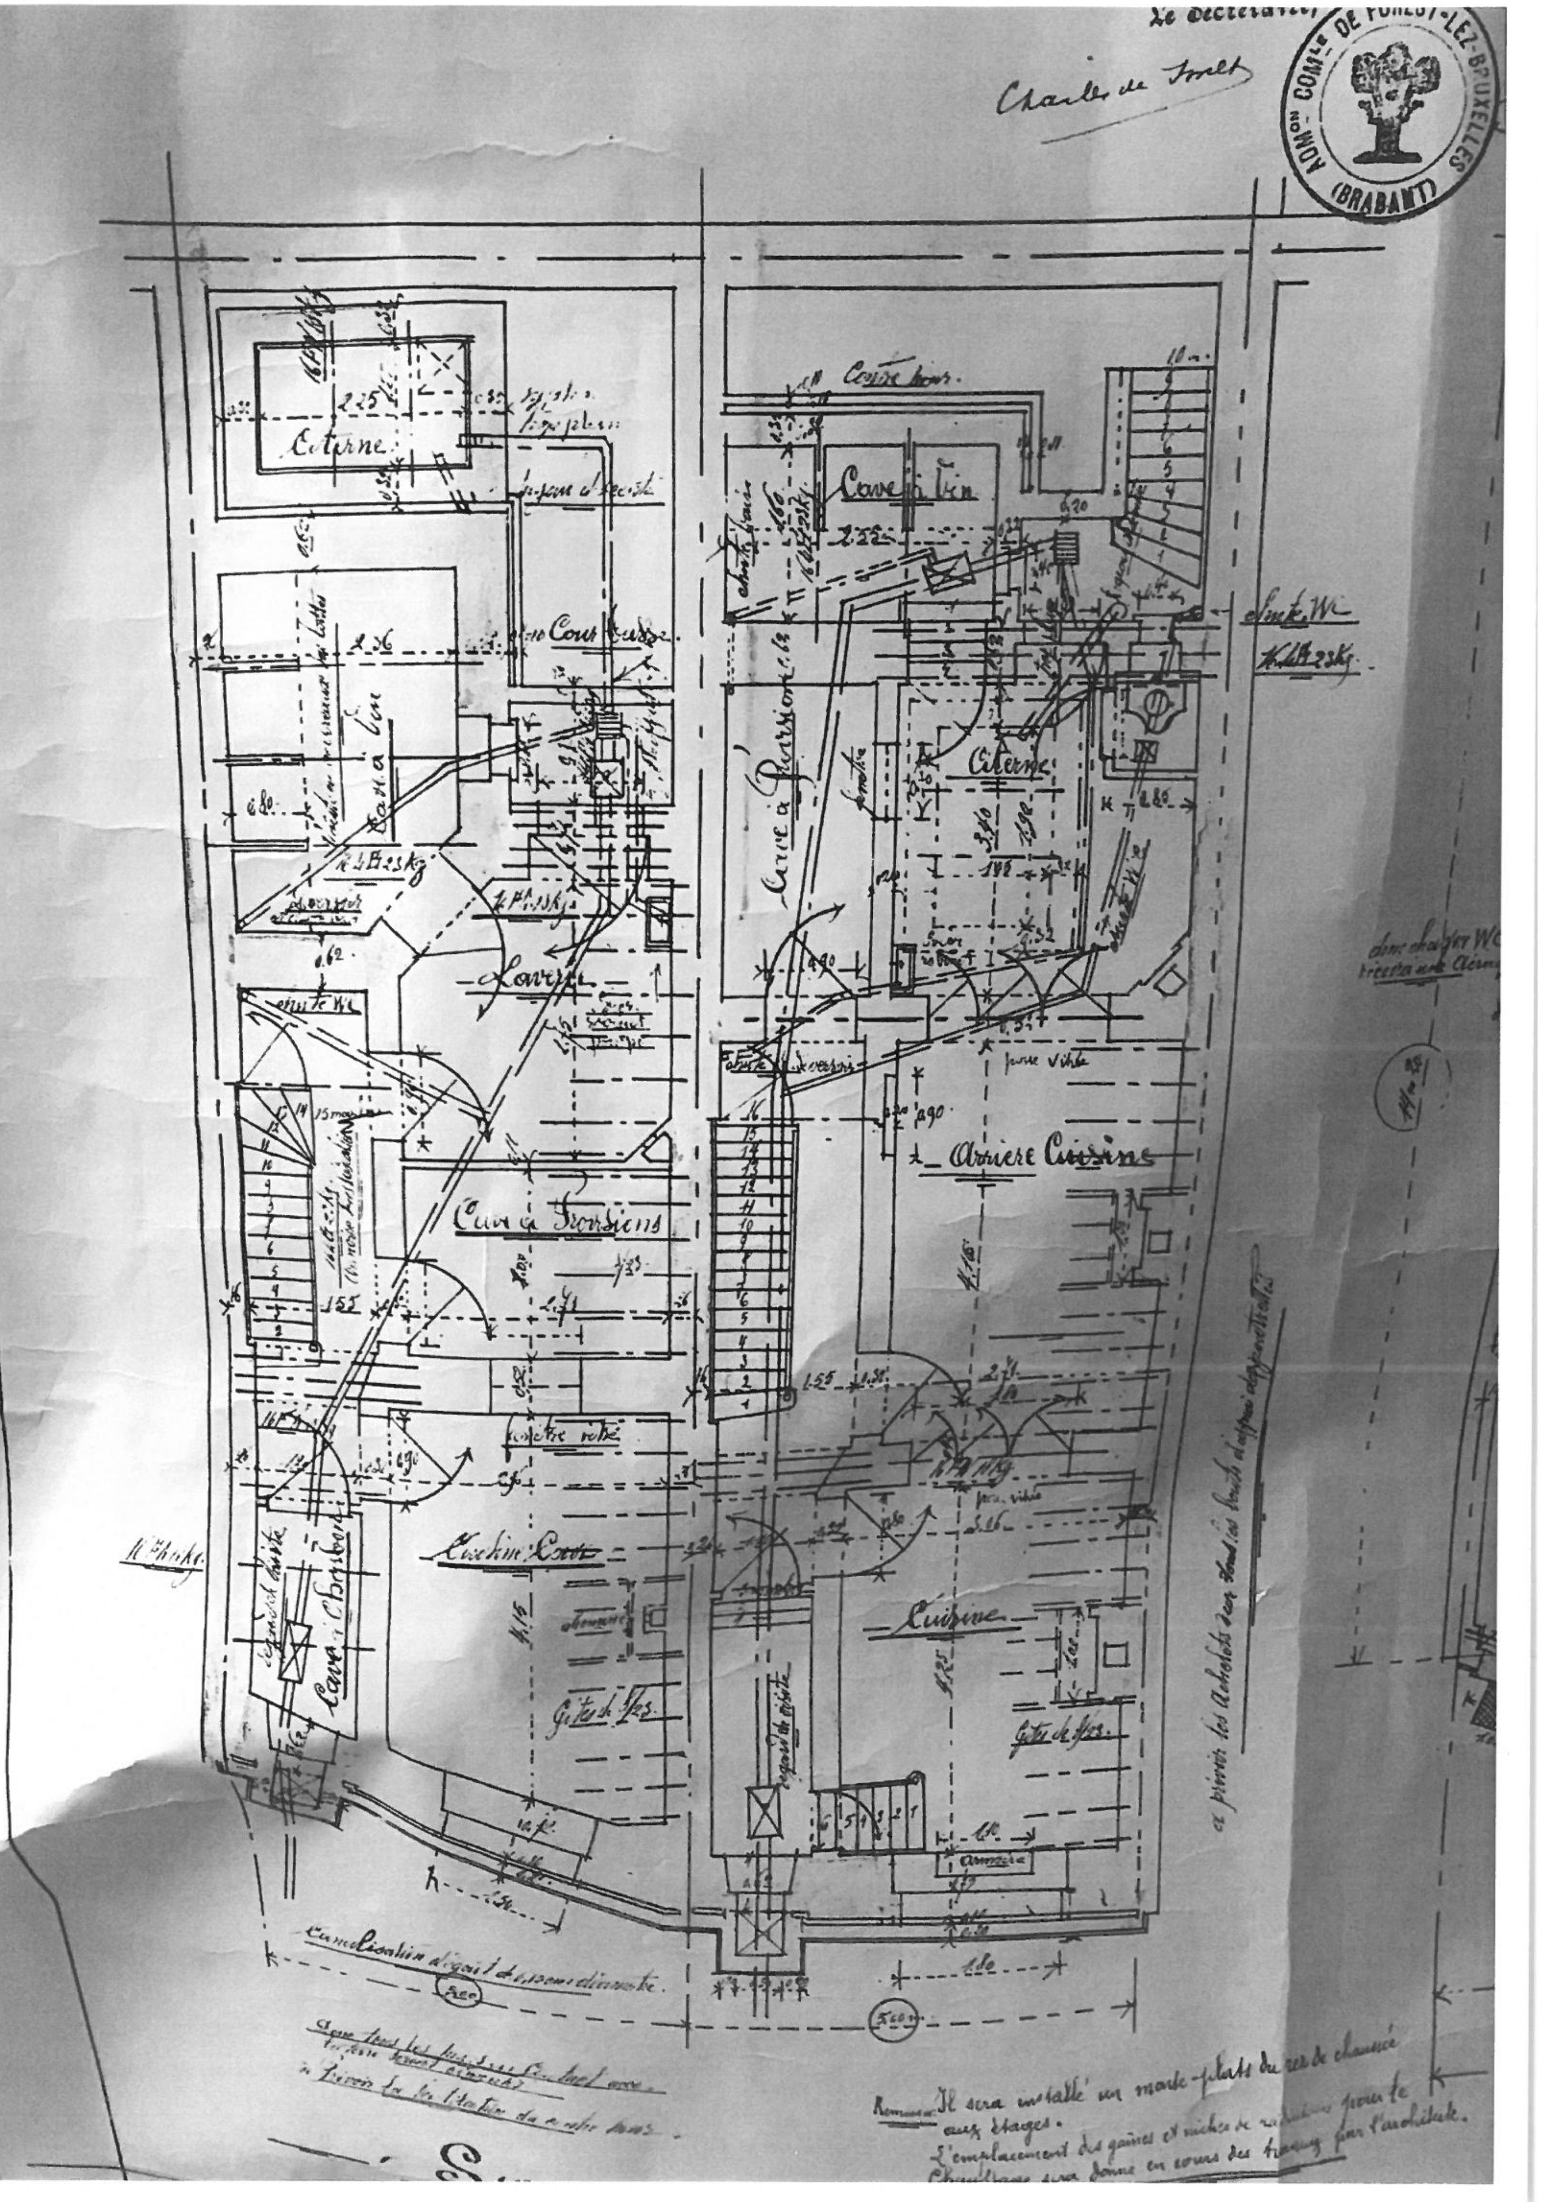

Le Secrétaire
Charles de Smet
ADMon COMle DE FOREST-LEZ-BRUXELLES (BRABANT)
Citerne
Cave à Vin
Cour Anglaise
Lavoir
Cave à Provisions
Cave à Charbon
Cuisine Caves
Citerne
Cave à Provisions
Arrière Cuisine
Cuisine
Armoire
Canalisation d'égout
Remarque: Il sera installé un monte-plats du rez de chaussée aux étages.
L'emplacement des gaines et niches de radiateurs pour le chauffage sera donné en cours des travaux par l'architecte.

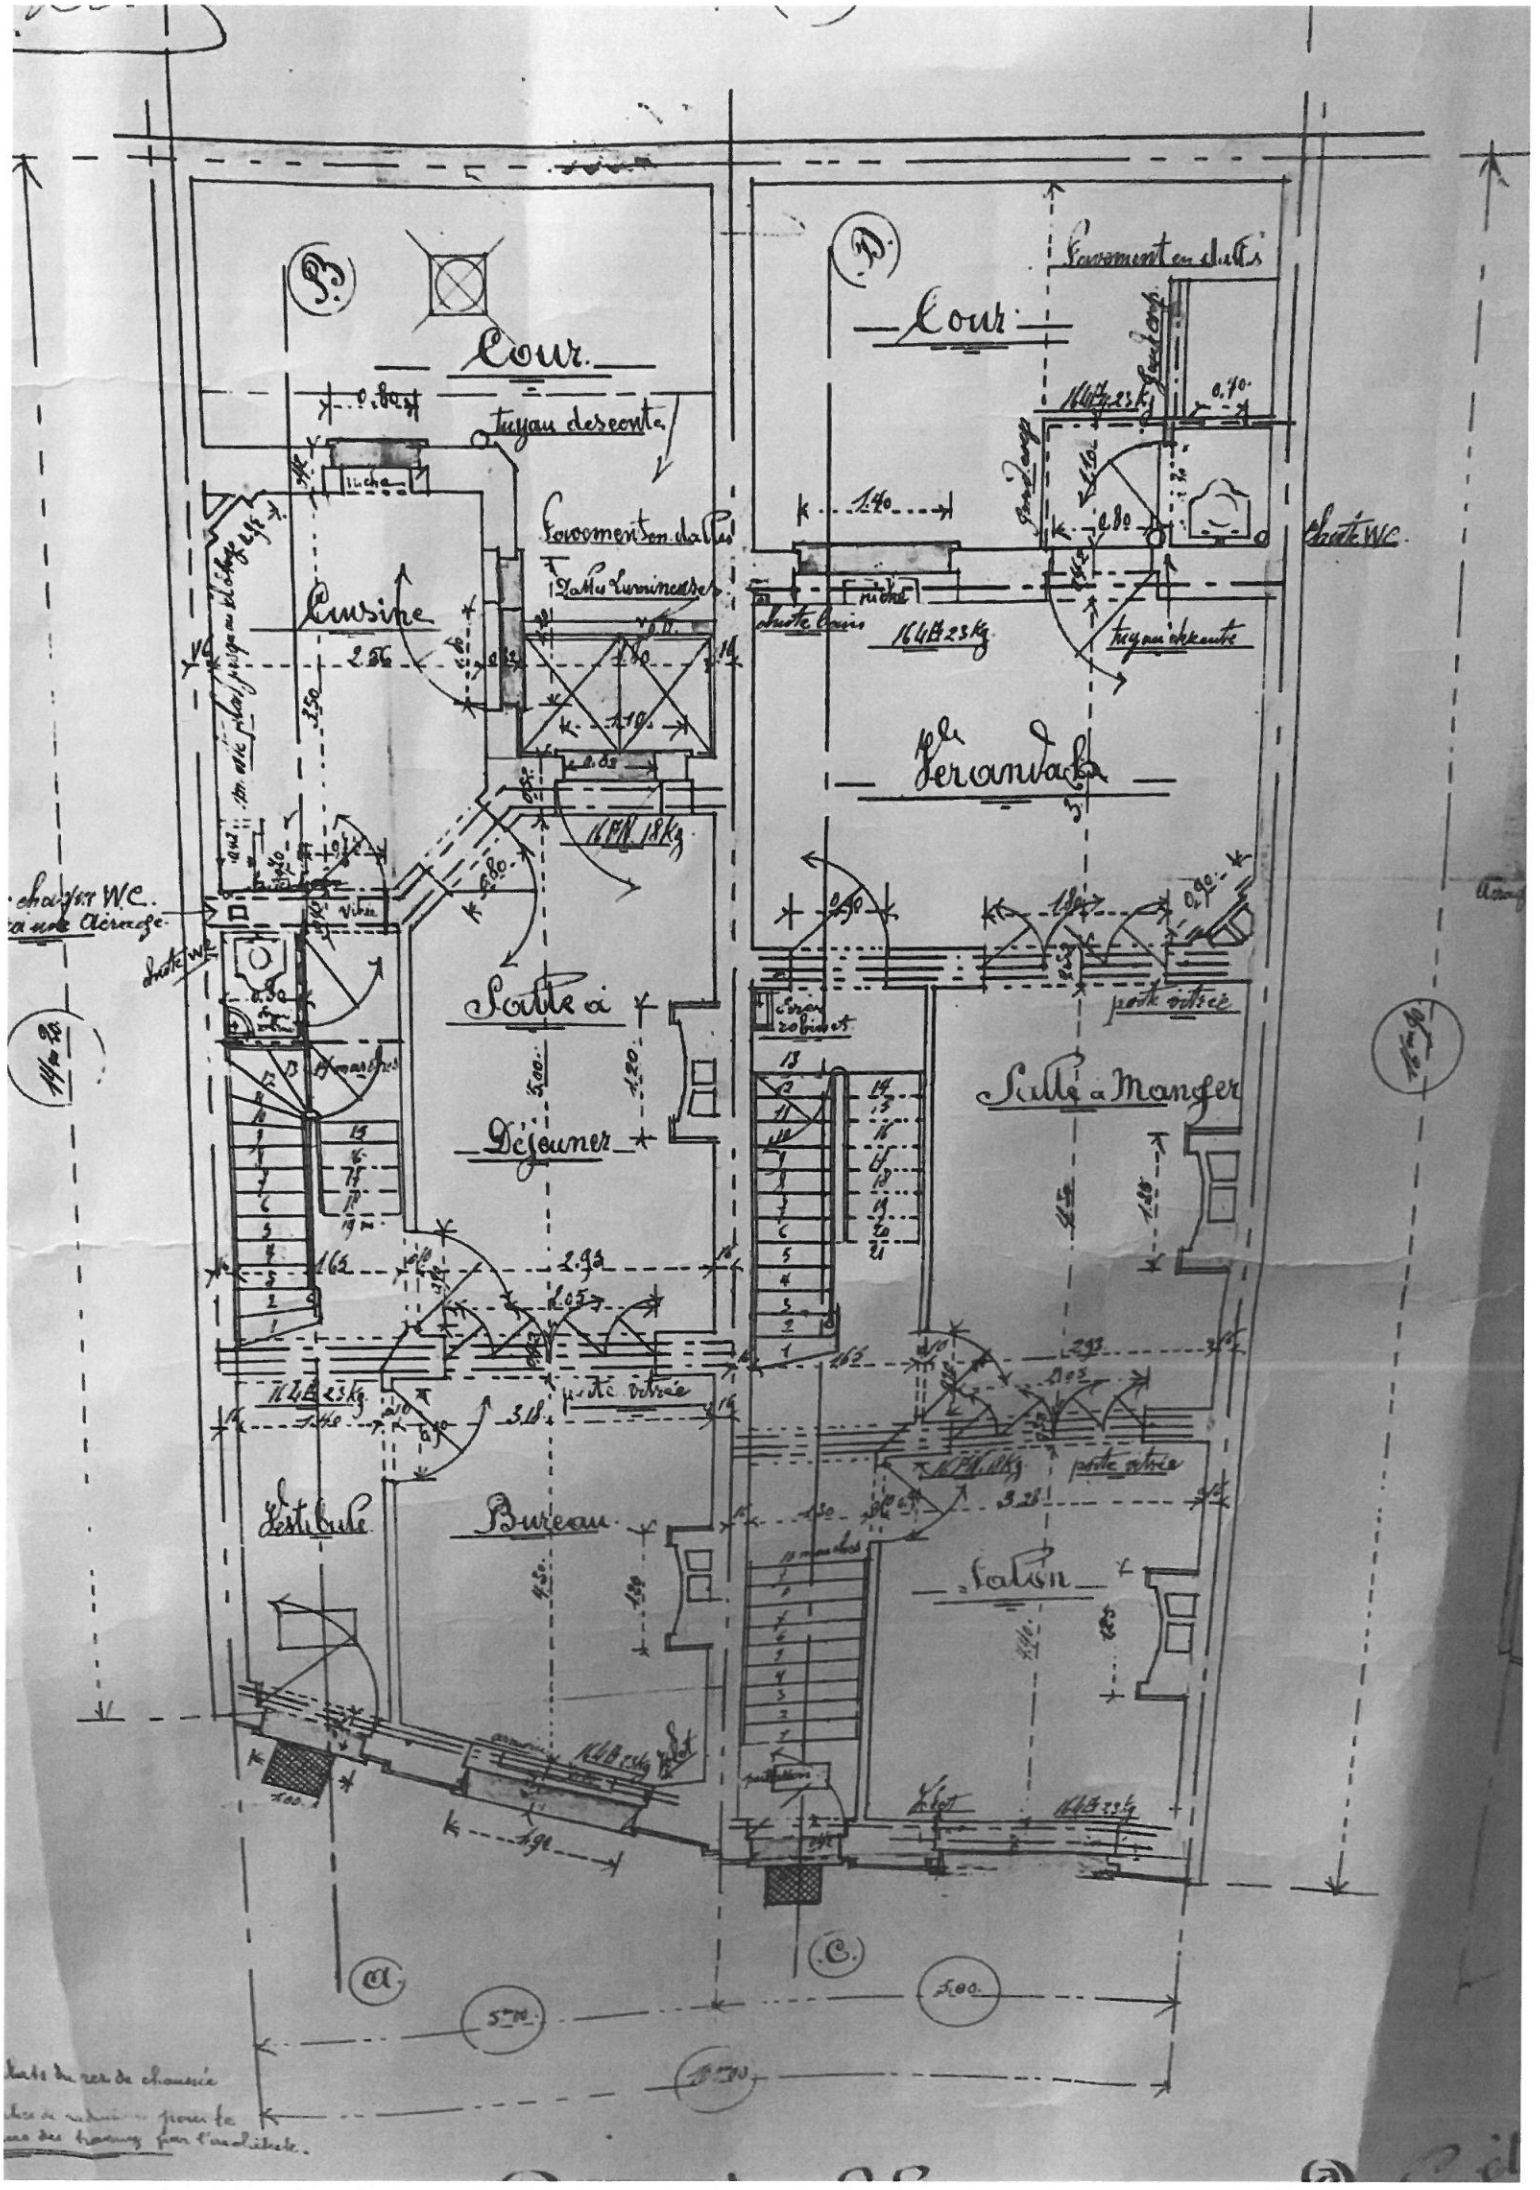

Cour
Cour
tuyau descente
Pavement en dalles
Dalles lumineuses
Cuisine
Salle à Déjeuner
Salle à Manger
Vestibule
Bureau
Salon
Vérandah
Pavement en dalles
tuyau descente
porte vitrée
porte vitrée
porte vitrée
chute W.C.
chute W.C.

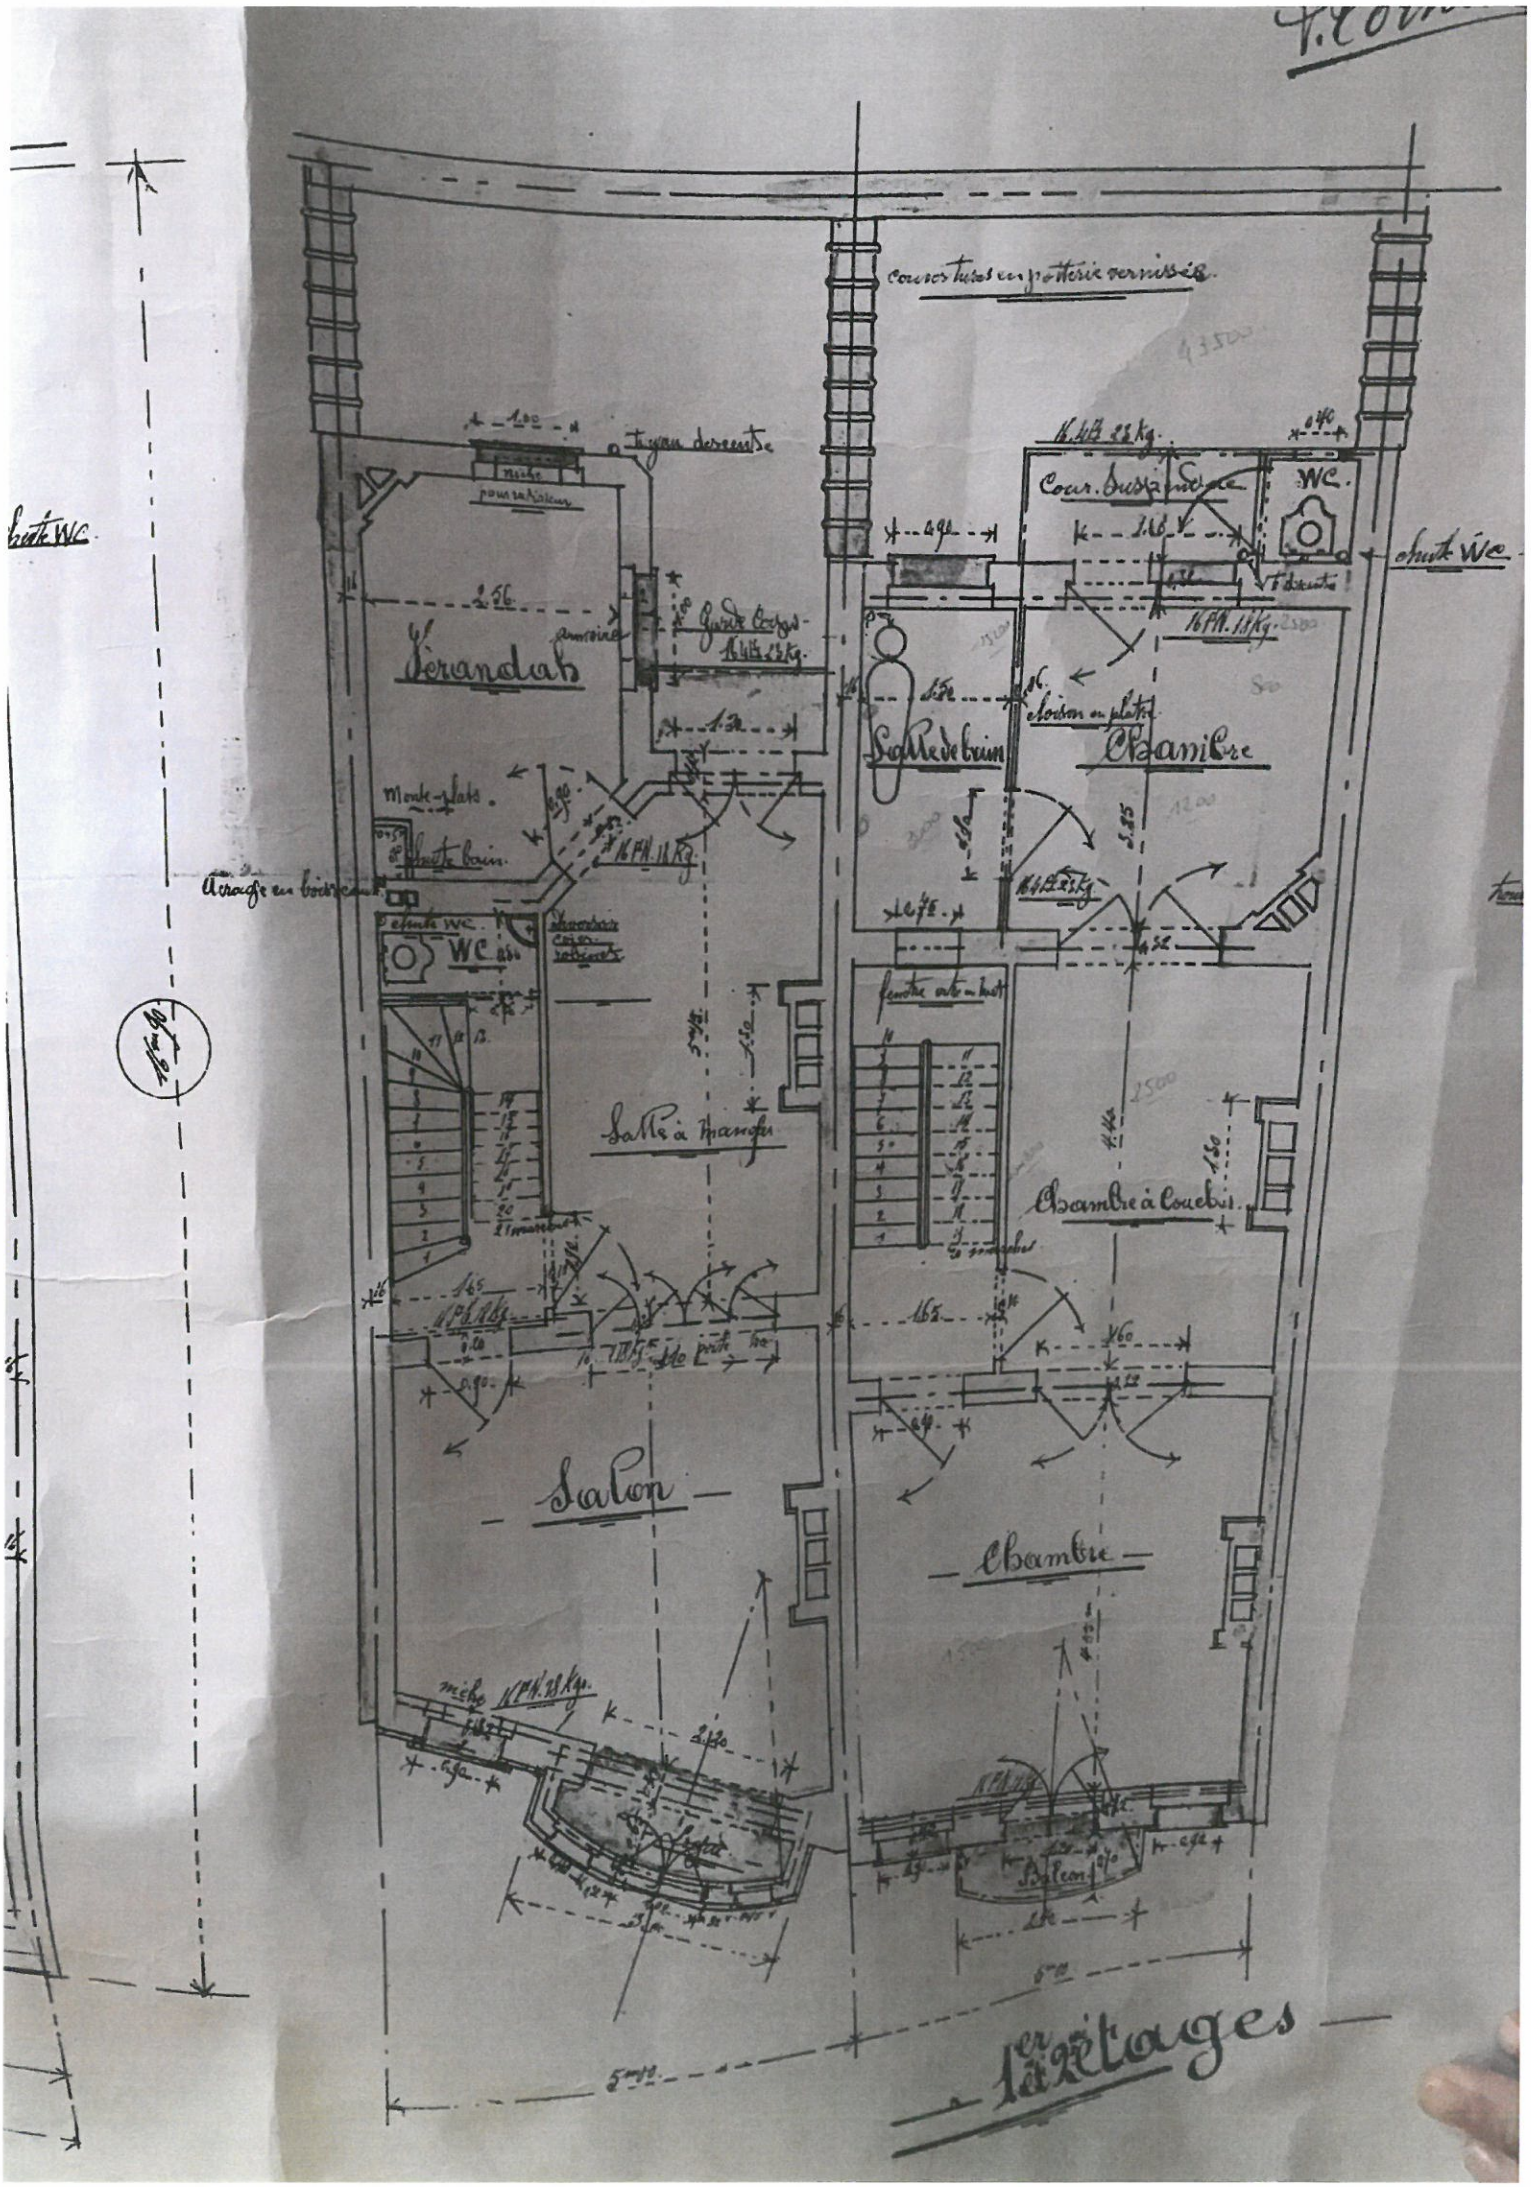

couvertures en poterie vernissée
tuyau descente
niche
pour radiateur
Cour. Suspendue
WC.
chute WC
Vérandah
Garde Corps
Salle de bain
Chambre
Monte-plats
chute bain
Acrage en boisseau
chute WC
WC
Salle à manger
Chambre à Coucher
Salon
Chambre
Balcon
1er étages

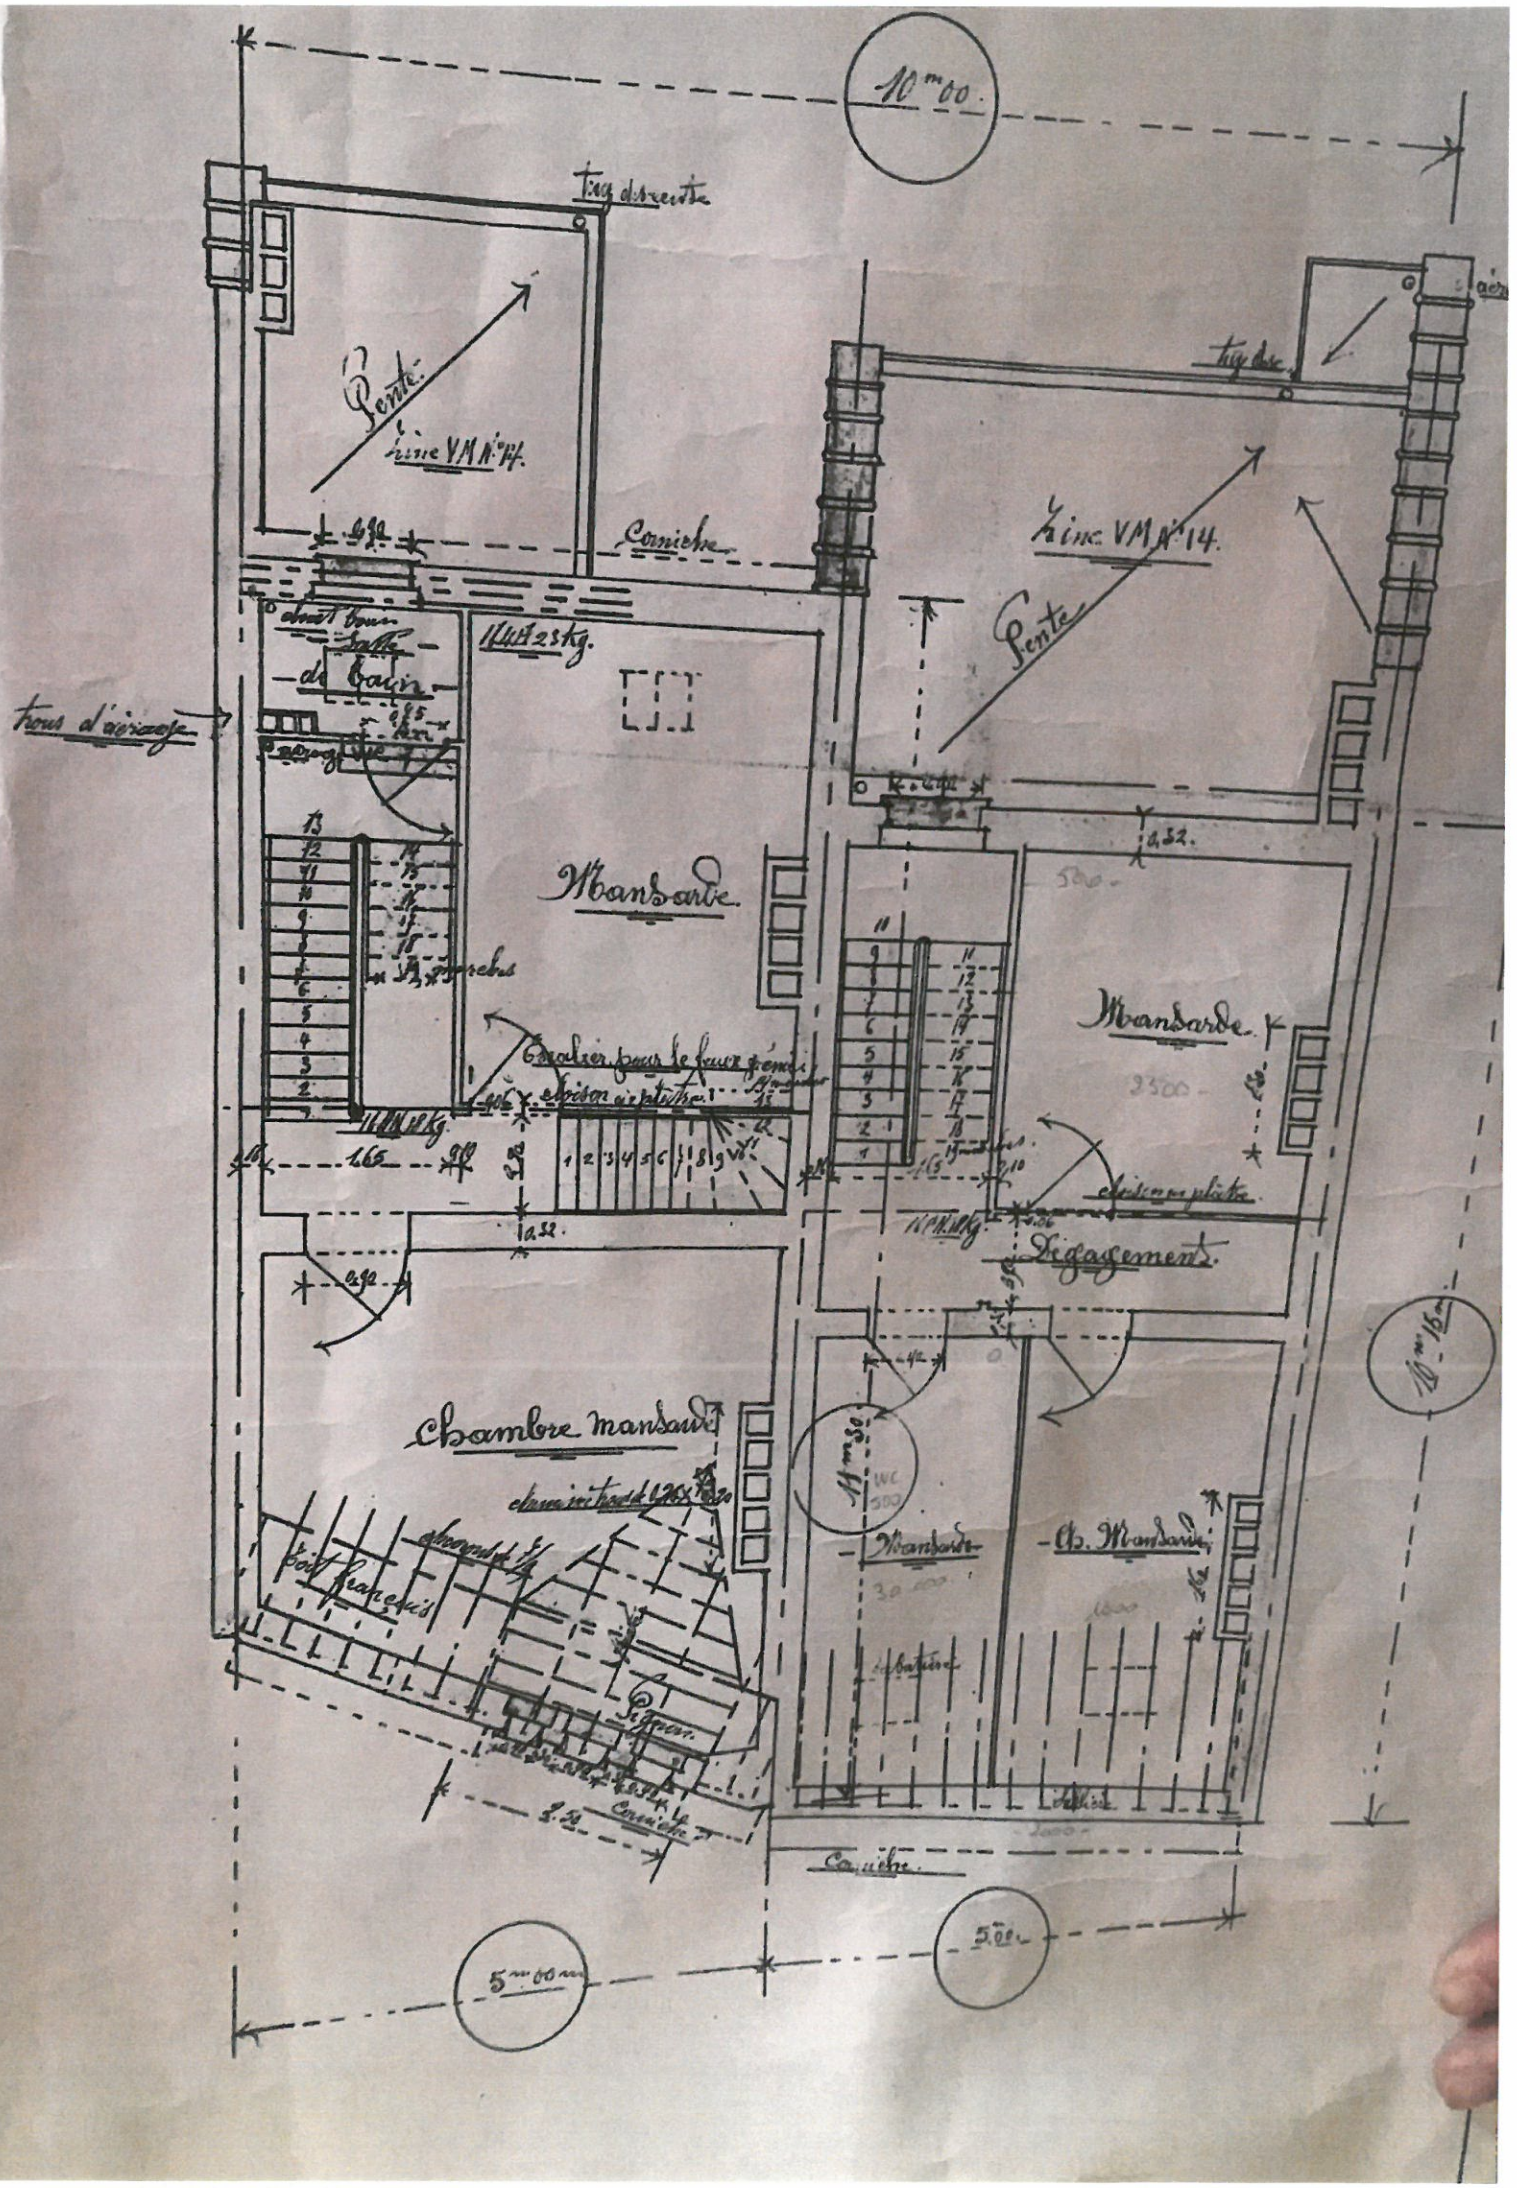
10m00
Tuy descente
Pente
Zinc VM N°14
Corniche
Zinc VM N°14
Pente
trous d'aérage
Mansarde
Mansarde
Escalier pour le faux grenier
Dégagements
Chambre mansarde
Mansarde
Ch. Mansarde
Corniche
Corniche
5m00
5.00
10m16