




- Parties privatives au LOT 1
- Parties communes à jouissance exclusive au LOT 1
- Parties privatives au LOT 2
- Parties privatives au LOT 3
- Parties communes à jouissance exclusive au LOT 1
- Parties privatives au LOT 4
- Parties privatives au LOT C1
- Parties privatives au LOT C2
- Parties communes générales
- Surface brute
- Surface principale
- Surface accessoire
- Surface de service
- Surface résiduelle

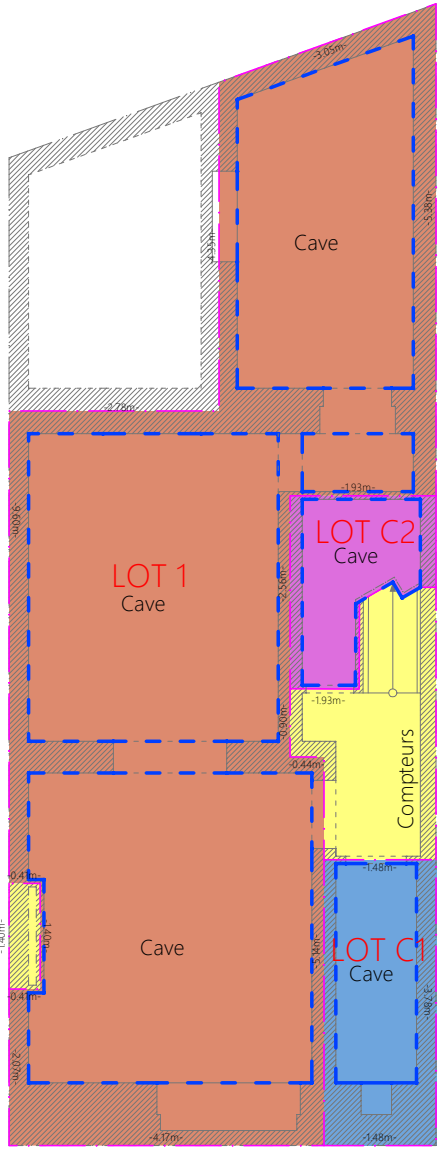



Sous-sol

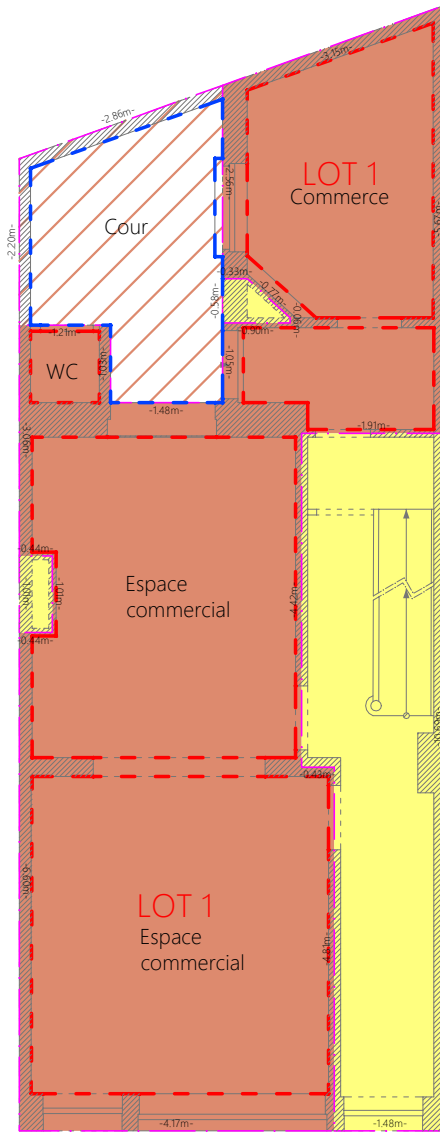

Rez-de-chaussée

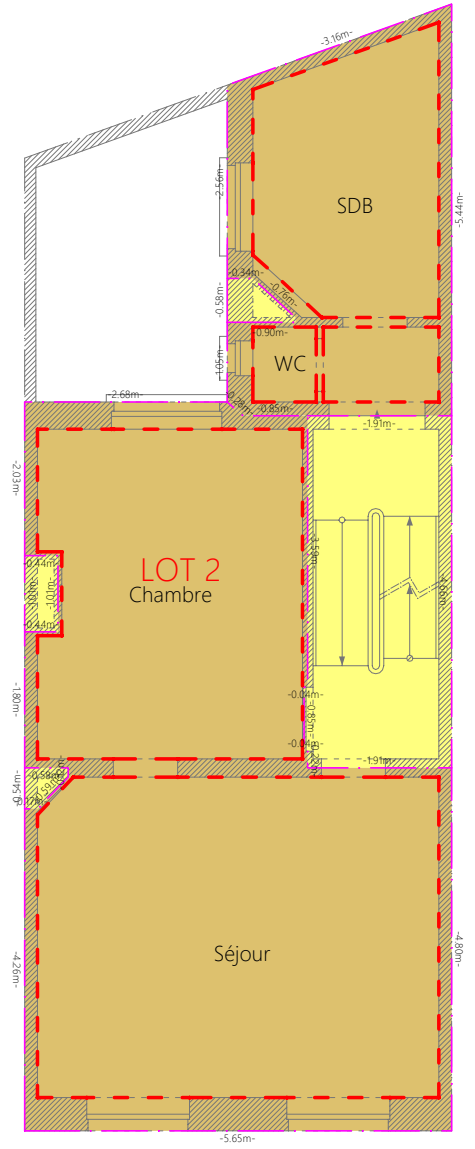

Premier étage

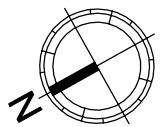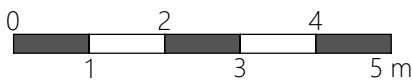

Situation : Place Saint-Pierre, 18 | 1040 Etterbeek

Echelle : 1/100 (A4)

Parcelle Cadastre :
Etterbeek | 2e Division | Section B | n° 223/2 r

Plan(s) : Sous-sol, Rez-de-chaussée & Premier étage

Ref. dossier : 1549

Date de relevé : 30/12/2019

Bureau Delvoye & Ass. sprl
Rue Vanderkindere, 467 • B-1180 Bruxelles

GEO/04.00.93

Date de dessin : 15/01/2020

T: +32 2 346 67 99 • M: +32 475 71 71 01 • E-mail: info@delvoye.be • Site: www.delvoye.be • TVA: BE 0675 832 058 • IBAN: BE22 3630 7031 6047 • BIC: BBRUUEBB


Dessin : P-A Leroy

- Parties privées au LOT 1
- Parties communes à jouissance exclusive au LOT 1
- Parties privées au LOT 2


- Parties privées au LOT 3
- Parties communes à jouissance exclusive au LOT 1
- Parties privées au LOT 4

- Parties privées au LOT C1
- Parties privées au LOT C2
- Parties communes générales


- Surface brute
- Surface principale
- Surface accessoire
- Surface de service
- Surface résiduelle

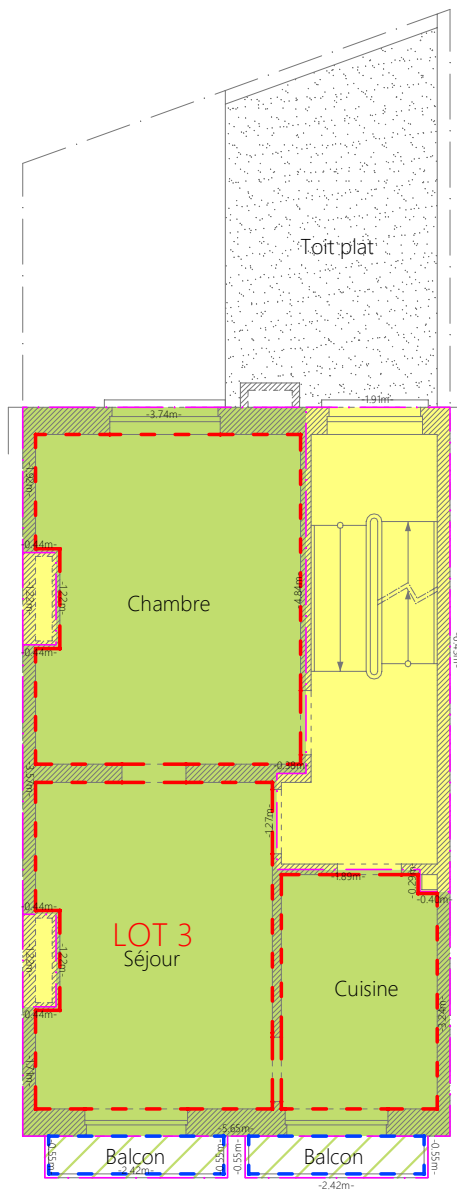



Deuxième étage

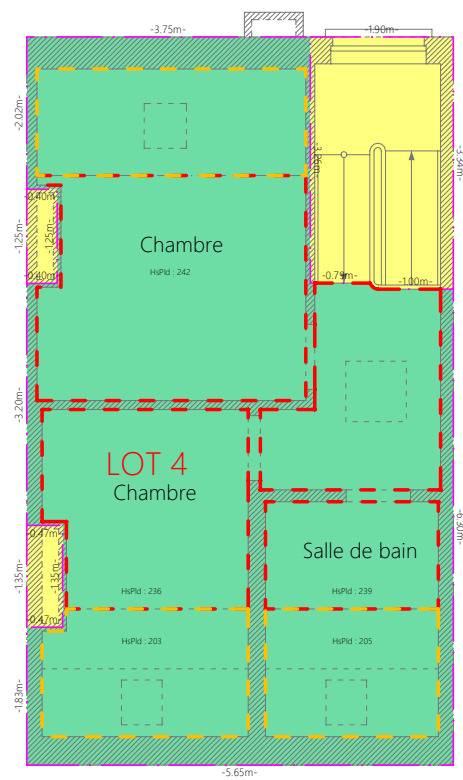

Troisième étage

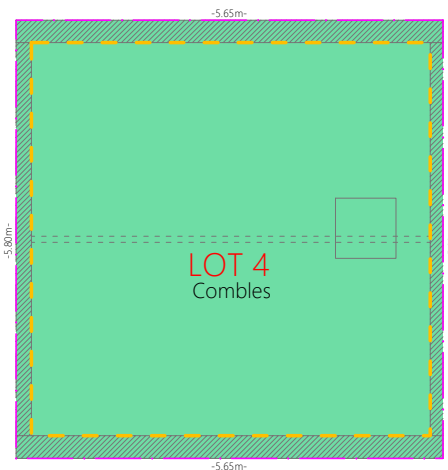

Combes

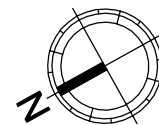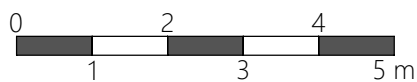

Situation : Place Saint-Pierre, 18 | 1040 Etterbeek

Echelle : 1/100 (A4)

Parcelle Cadastre :
Etterbeek | 2e Division | Section B | n° 223/2 r

Plan(s) : Deuxième étage, Troisième étage & Combes

Ref. dossier : 1549

Date de relevé : 30/12/2019

Bureau Delvoye & Ass. sprl
Rue Vanderkindere, 467 • B-1180 Bruxelles

GEO/04.00.93

Date de dessin : 15/01/2020

T: +32 2 346 67 99 • M: +32 475 71 71 01 • E-mail: info@delvoye.be • Site: www.delvoye.be • TVA: BE 0675 832 058 • IBAN: BE22 3630 7031 6047 • BIC: BBRUBEBB

Dessin : P-A Leroy