



Façade Avant

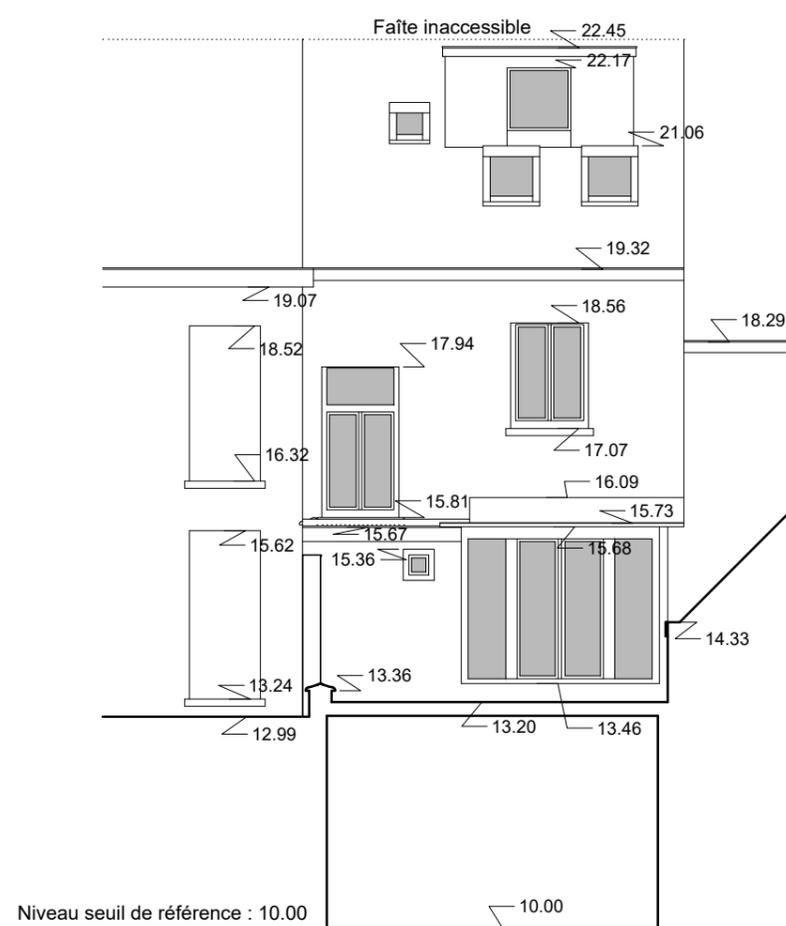

Façade Arrière

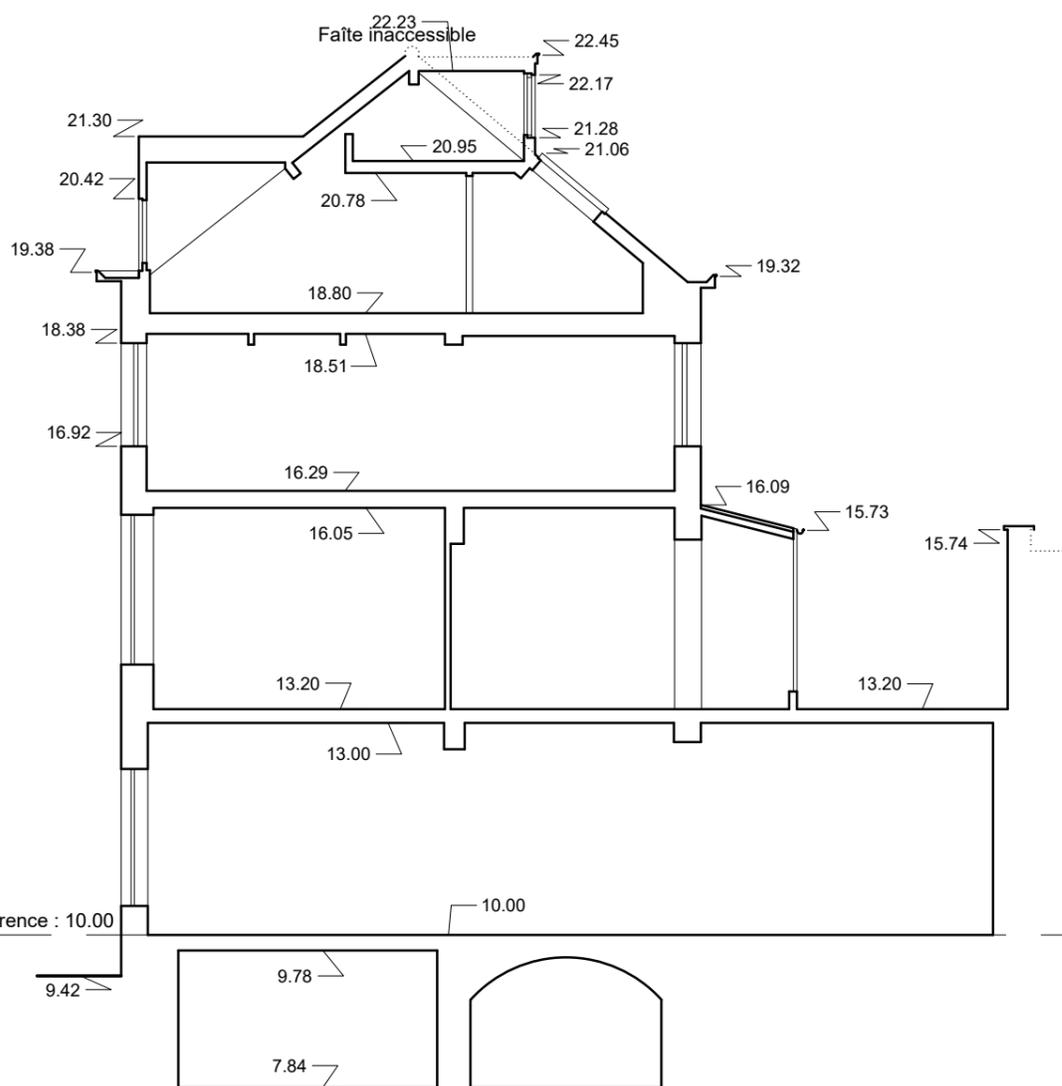

Coupe C-C

LEGENDE	
<b>Abréviations / Afkortingen</b>	
HP: 000	Hauteur Porte
HT: 000	Hauteur Tablette
HF: 000	Hauteur Fenêtre
HB: 000	Hauteur Baie
HsPlaf: 000	Hauteur sous Plafond
HsPtre: 000	Hauteur sous Poutre
HfxFPd: 000	Hauteur sous Faux Plafond
HsV: 000	Hauteur sous Voûte
HsG: 000	Hauteur sous Gîte
HsA: 000	Hauteur sous Arc
HM: 000	Hauteur Mur
FT	Fenêtre de toit
TaP	Trappe au Plafond
TaS	Trappe au Sol
DEP	Descente d'Eau Pluviale
SN	Surface Nette
<b>Symboles / Symbolen</b>	
	Taque et Chambre de visite
	Caniveau
	Avaloir
	Compteur électrique
	Compteur Eau
	Compteur Gaz
	Chaudière
	Traits supposés ou non visible
	Niv. + 10.04 Niveau au sol (surface)
	+ 00.00 Niveau ponctuel au sol



**M**  
**Michaël VANHERREWEGHEN**  
 Géomètre - Expert - GEO121226  
 Rue Vanderkindere, 467  
 1180 - Bruxelles  
 mobile : 0494.77.60.98  
 email : mv.geoexpert@gmail.com



**Mesurage de Bâtiment**  
 Rue des Renards , 32  
 1000 - Bruxelles  
 Façades-Coupe

Dessin : GM
Date : 24/09/2021
Echelle : 1/100 (A3)
Feuille : 1/1