
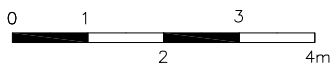
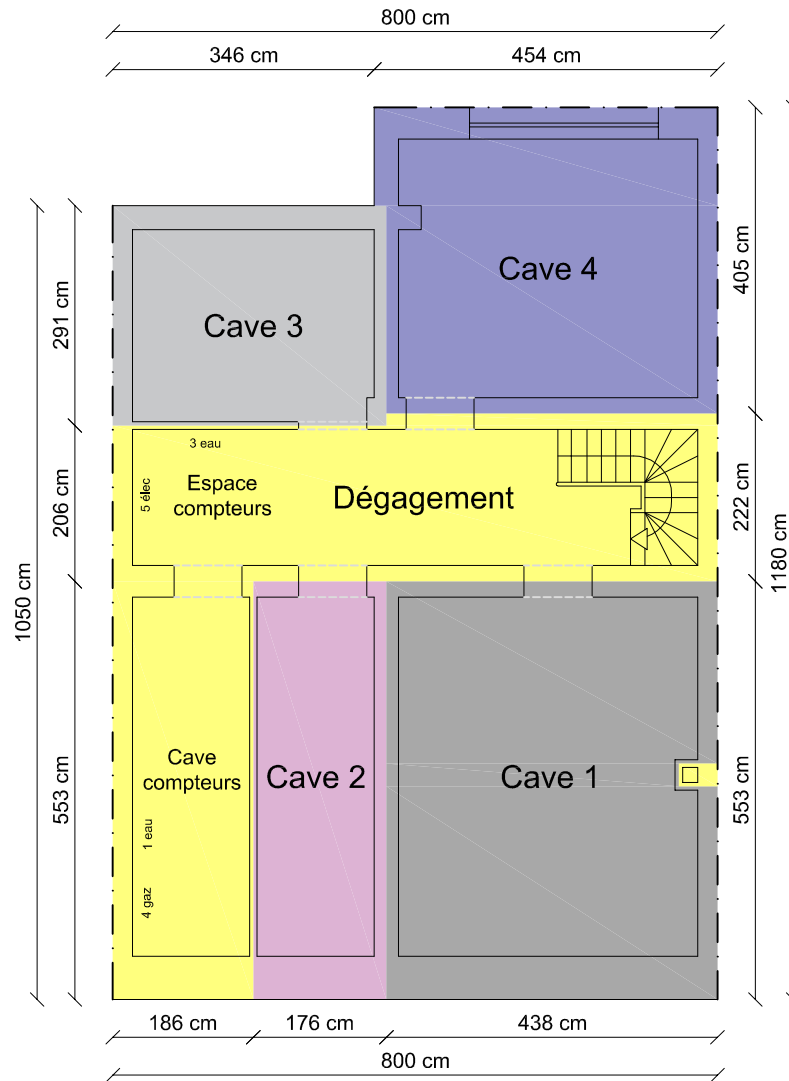


- Parties communes
- Parties privatives au LOT C.1
- Parties privatives au LOT C.2
- Parties privatives au LOT C.3
- Parties privatives au LOT C.4

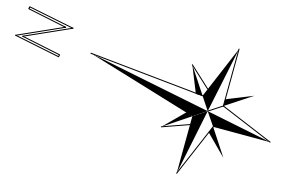


-1

Les plans ont été effectués pour la réalisation de l'acte de base et ne pourront en aucun cas être utilisés à d'autres fins.



Date : 20/11/2020 Version : 1	Rue Lieutenant Liedel, n°68 à 1070 Anderlecht Cadastré sous ANDERLECHT 8ème division section H numéro 493 Y 0	Michaël VANHERREWEGHEN Géomètre - Expert - GEO121226 Rue Vanderkindere, 467 1180 - Bruxelles mobile : 0494.77.60.98 fax : 02/344.59.95 email : mv.geoexpert@gmail.com
Echelle : 1/100 Format : A4	Niveau : Sous-sol	Des. : K.P.



- Parties communes
- Parties privatives au LOT 0.1

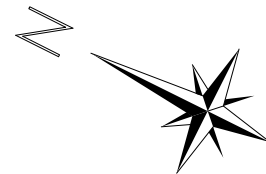

*Cour propriété / parcelle arrière
n° H 493 B 2*

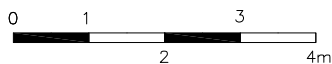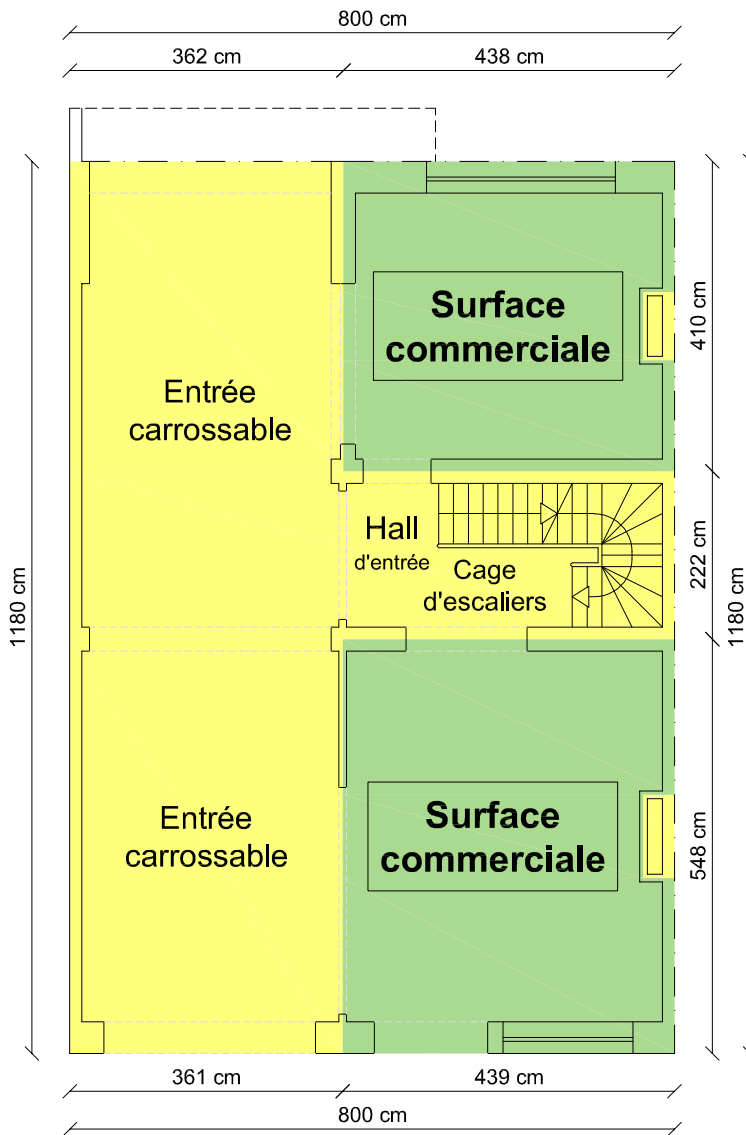




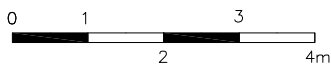
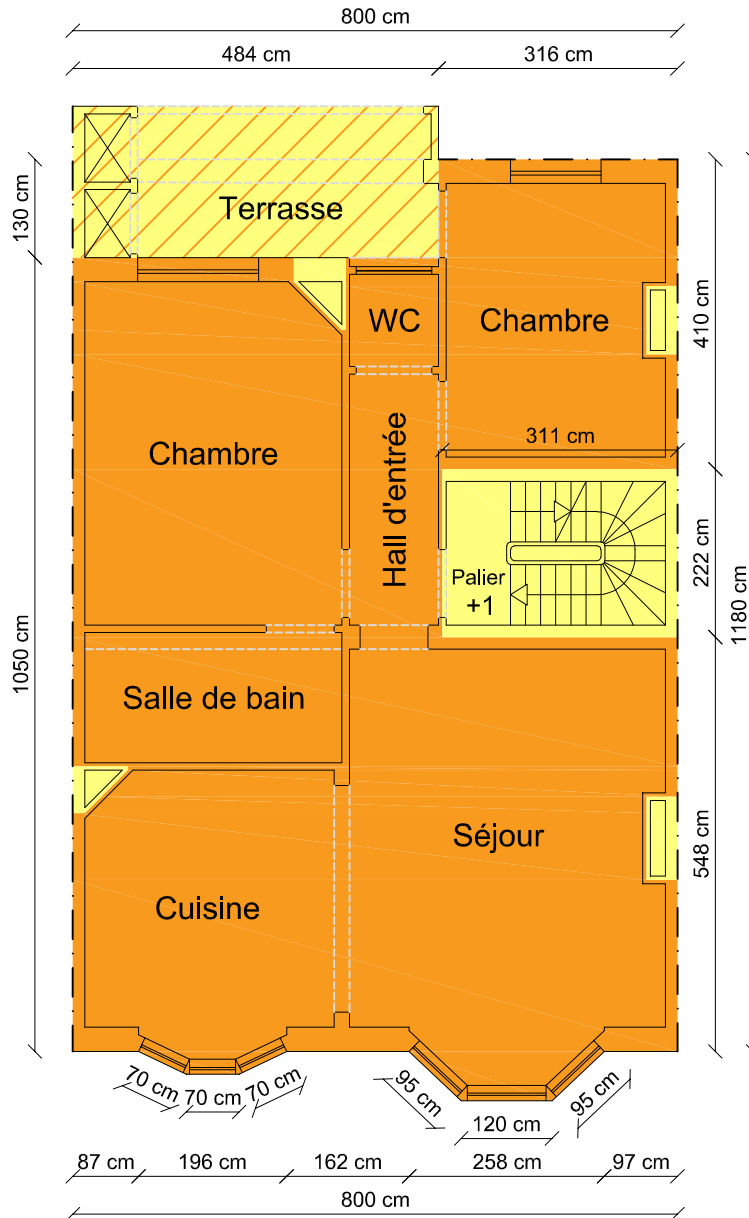
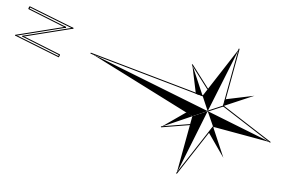
+0

Les plans ont été effectués pour la réalisation de l'acte de base et ne pourront en aucun cas être utilisés à d'autres fins.

Date : 20/11/2020 Version : 1	Rue Lieutenant Liedel, n°68 à 1070 Anderlecht Cadastré sous ANDERLECHT 8ème division section H numéro 493 Y 0	Michaël VANHERREWEGHEN Géomètre - Expert - GEO121226 Rue Vanderkindere, 467 1180 - Bruxelles mobile : 0494.77.60.98 fax : 02/344.59.95 email : mv.geoexpert@gmail.com
Echelle : 1/100 Format : A4	Niveau : Rez-de-chaussée	Des. : K.P.







-  Parties communes
-  Parties privatives au LOT 1.1
-  Parties communes à jouissance exclusive au LOT 1.1






+1

Les plans ont été effectués pour la réalisation de l'acte de base et ne pourront en aucun cas être utilisés à d'autres fins.


<p>Date : 20/11/2020 Version : 1</p>	<p>Rue Lieutenant Liedel, n°68 à 1070 Anderlecht Cadastré sous ANDERLECHT 8ème division section H numéro 493 Y 0</p>	<p>Michaël VANHERREWEGHEN Géomètre - Expert - GEO121226 Rue Vanderkindere, 467 1180 - Bruxelles</p>
<p>Echelle : 1/100 Format : A4</p>	<p>Niveau : Premier étage</p>	<p>Des. : K.P.</p> <p>mobile : 0494.77.60.98 fax : 02/344.59.95 email : mv.geoexpert@gmail.com</p> 

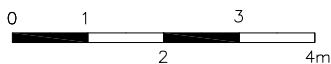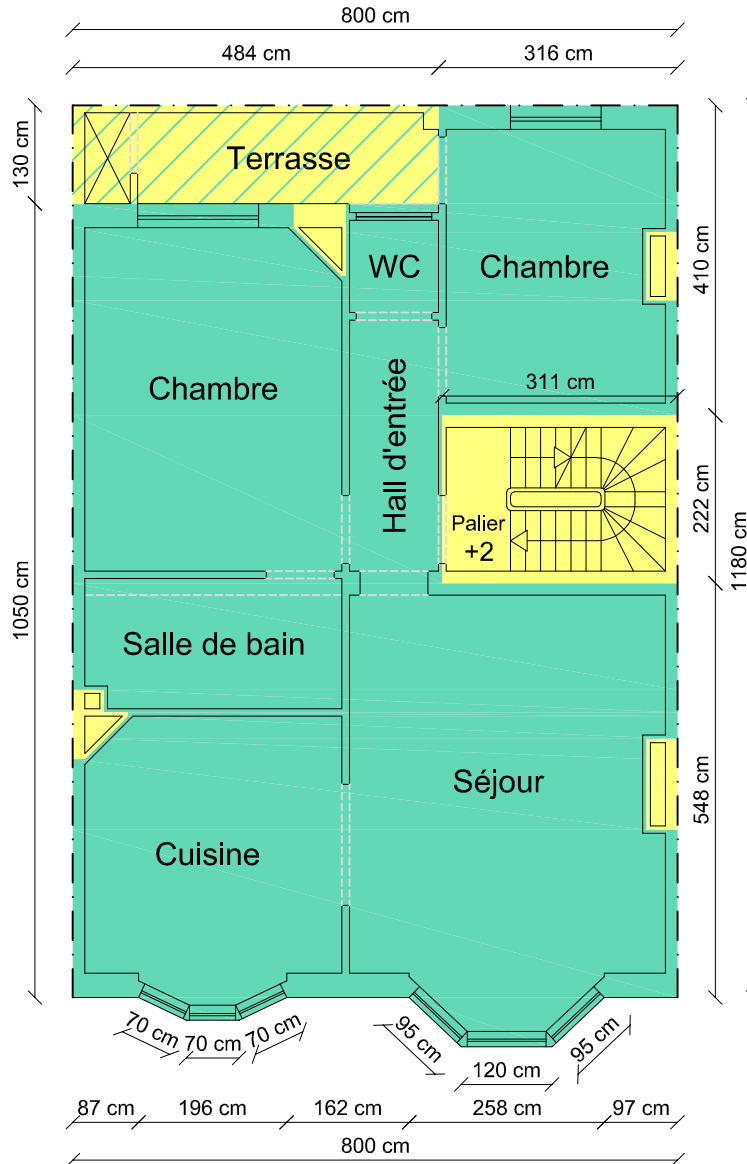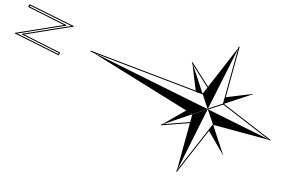


-  Parties communes
-  Parties privatives au LOT 2.1
-  Parties communes à jouissance exclusive au LOT 2.1






+2

Les plans ont été effectués pour la réalisation de l'acte de base et ne pourront en aucun cas être utilisés à d'autres fins.

<p>Date : 20/11/2020 Version : 1</p>	<p>Rue Lieutenant Liedel, n°68 à 1070 Anderlecht Cadastré sous ANDERLECHT 8ème division section H numéro 493 Y 0</p>	<p>Michaël VANHERREWEGHEN Géomètre - Expert - GEO121226 Rue Vanderkindere, 467 1180 - Bruxelles</p>
<p>Echelle : 1/100 Format : A4</p>	<p>Niveau : Deuxième étage</p>	<p>Des. : K.P.</p> <p>mobile : 0494.77.60.98 fax : 02/344.59.95 email : mv.geoexpert@gmail.com</p> 

-  Parties communes
-  Parties privatives au LOT 3.1
-  Parties communes à jouissance exclusive au LOT 3.1

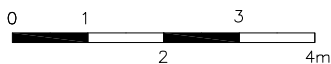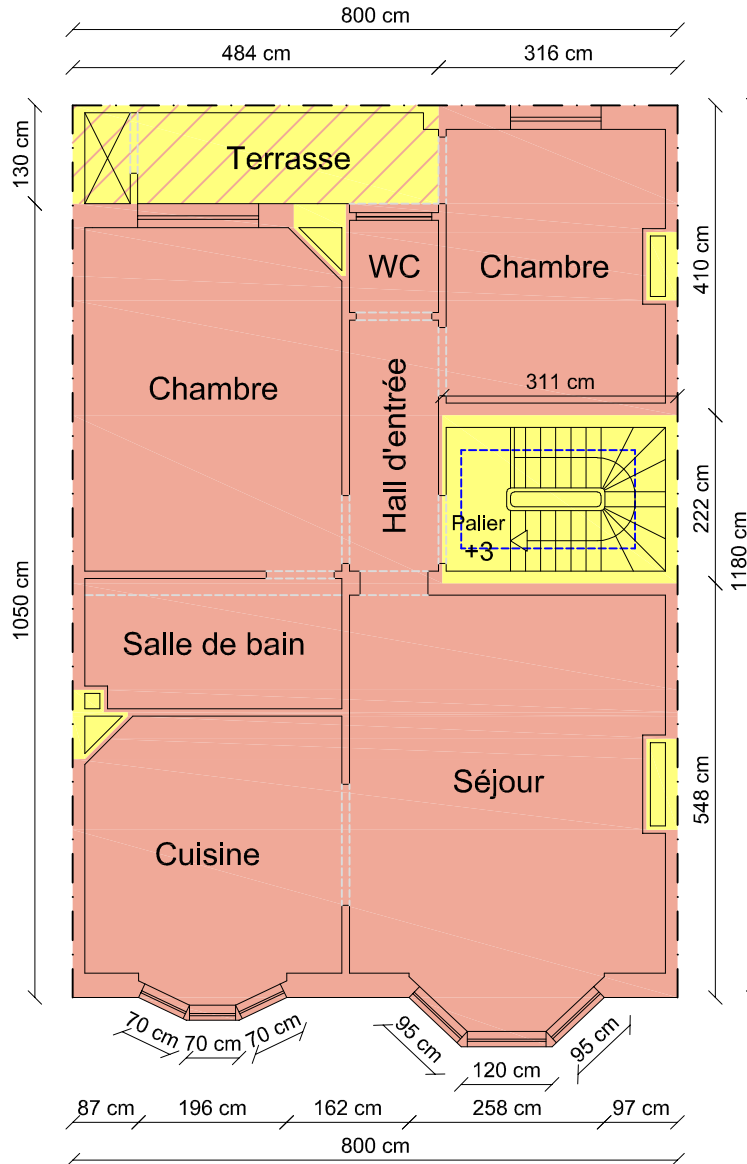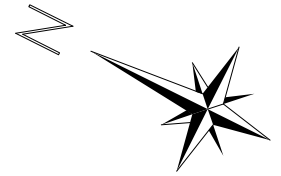

+3

Les plans ont été effectués pour la réalisation de l'acte de base et ne pourront en aucun cas être utilisés à d'autres fins.

<p>Date : 20/11/2020 Version : 1</p>	<p>Rue Lieutenant Liedel, n°68 à 1070 Anderlecht Cadastré sous ANDERLECHT 8ème division section H numéro 493 Y 0</p>	<p>Michaël VANHERREWEGHEN Géomètre - Expert - GEO121226 Rue Vanderkindere, 467 1180 - Bruxelles</p>
<p>Echelle : 1/100 Format : A4</p>	<p>Niveau : Troisième étage</p>	<p>Des. : K.P.</p> <p>mobile : 0494.77.60.98 fax : 02/344.59.95 email : mv.geoexpert@gmail.com</p> 