



Parties communes



Parties privées au LOT 0.1



Parties privées au LOT 1.1



Parties privées au LOT C.1



Parties communes à jouissance exclusive au LOT 0.1




Parties privées au LOT C.2




Parties privées au LOT C.3




Parties privées au LOT C.4

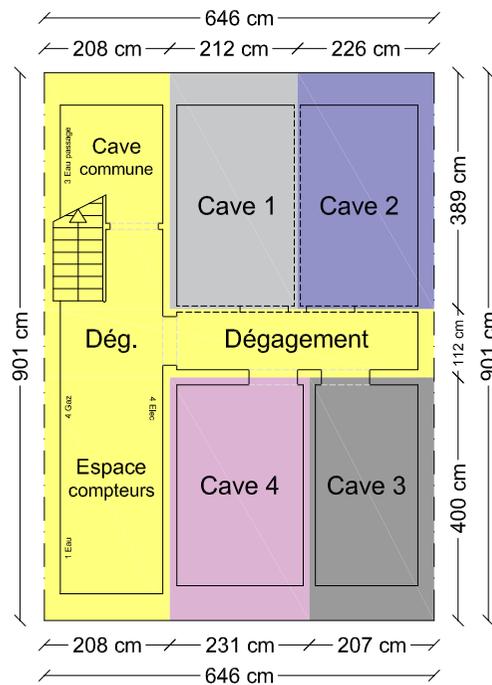

-1

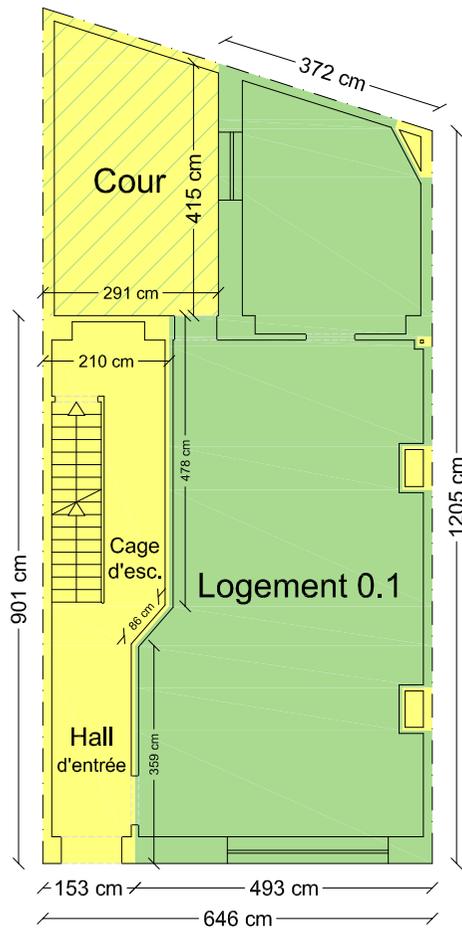


+0

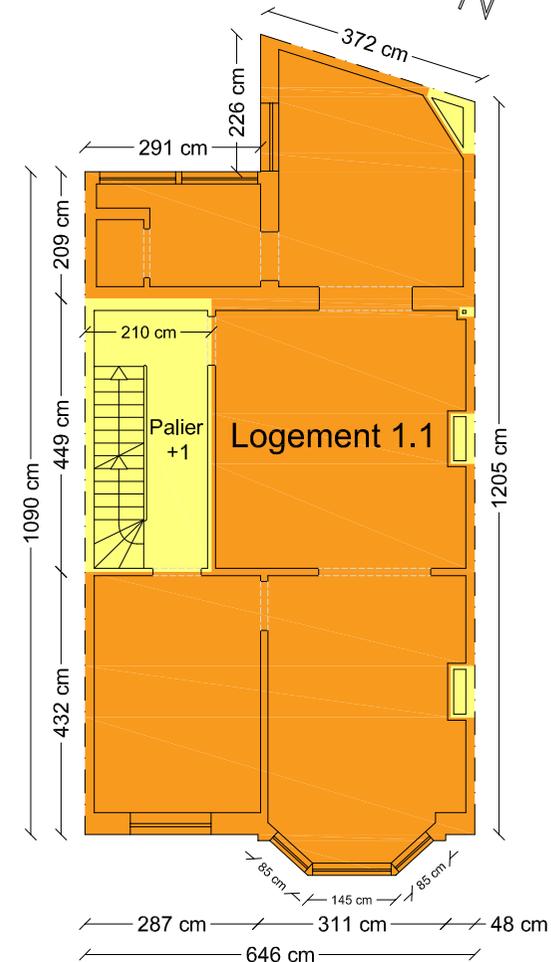

+1

Date : 28/09/2021  
Version : 1

Rue de la Célidée 5, 1080 Molenbeek-Saint-Jean  
Cadastré sous MOLENBEEK-SAINT-JEAN  
6ème division section D numéro 109 Y 0

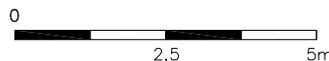

Des. :  
K.P.

Michaël VANHERREWEGHEN  
Géomètre - Expert - GEO121226  
Rue Vanderkindere, 467  
1180 - Bruxelles

Echelle : 1/125  
Format : A4

Niveaux :  
Sous-sol, Rez-de-chaussée et Premier étage

Les plans ont été dressés sur base d'un mesurage rapide sur place.  
Les plans ont été effectués pour la réalisation de l'acte de base et ne pourront  
en aucun cas être utilisés à d'autres fins.

mobile : 0494.77.60.98  
fax : 02/344.59.95  
email : mv.geoexpert@gmail.com





Parties communes




Parties privatives au LOT 2.1




Parties privatives au LOT 3.1




Parties communes à jouissance exclusive au LOT 3.1

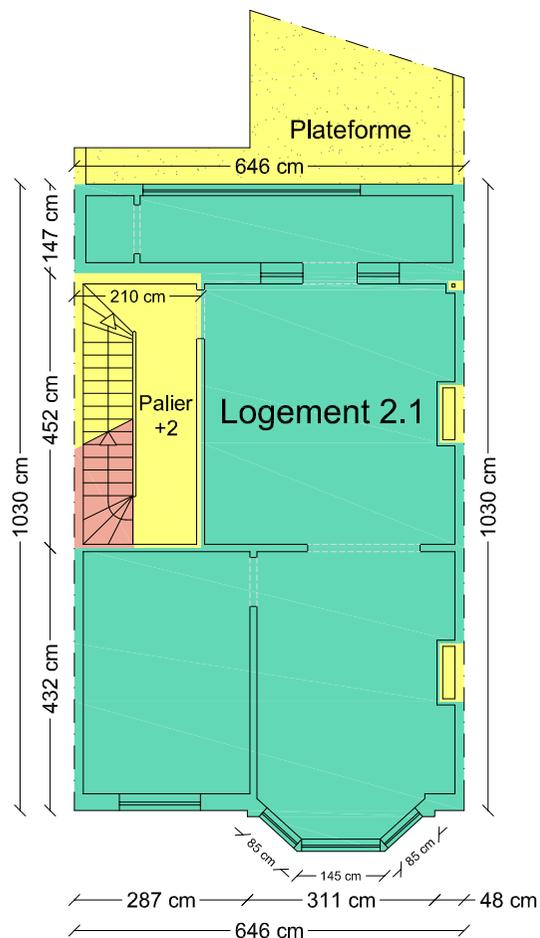

**+2**

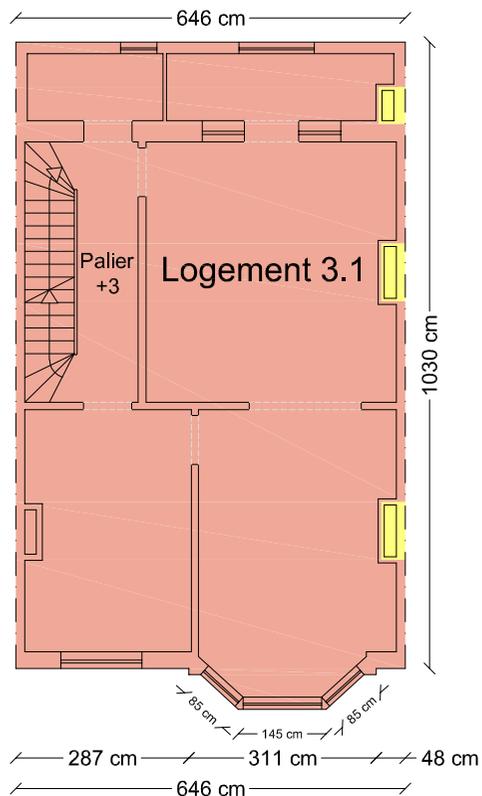

**+3**

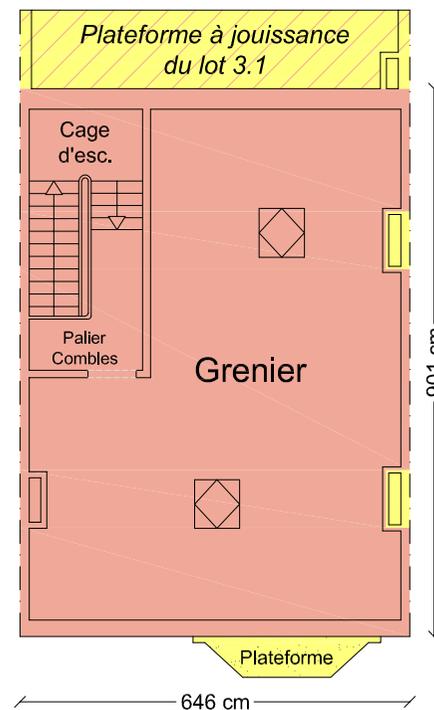

**Combles**

Date : 28/09/2021  
Version : 1

Rue de la Célidée 5, 1080 Molenbeek-Saint-Jean  
Cadastré sous MOLENBEEK-SAINT-JEAN  
6ème division section D numéro 109 Y 0



Des. :  
K.P.

Michaël VANHERREWEGHEN  
Géomètre - Expert - GEO121226  
Rue Vanderkindere, 467  
1180 - Bruxelles

Echelle : 1/125  
Format : A4

Niveaux :  
Deuxième étage, Troisième étage et Combles

Les plans ont été dressés sur base d'un mesurage rapide sur place.  
Les plans ont été effectués pour la réalisation de l'acte de base et ne pourront  
en aucun cas être utilisés à d'autres fins.

mobile : 0494.77.60.98  
fax : 02/344.59.95  
email : mv.geoexpert@gmail.com

