


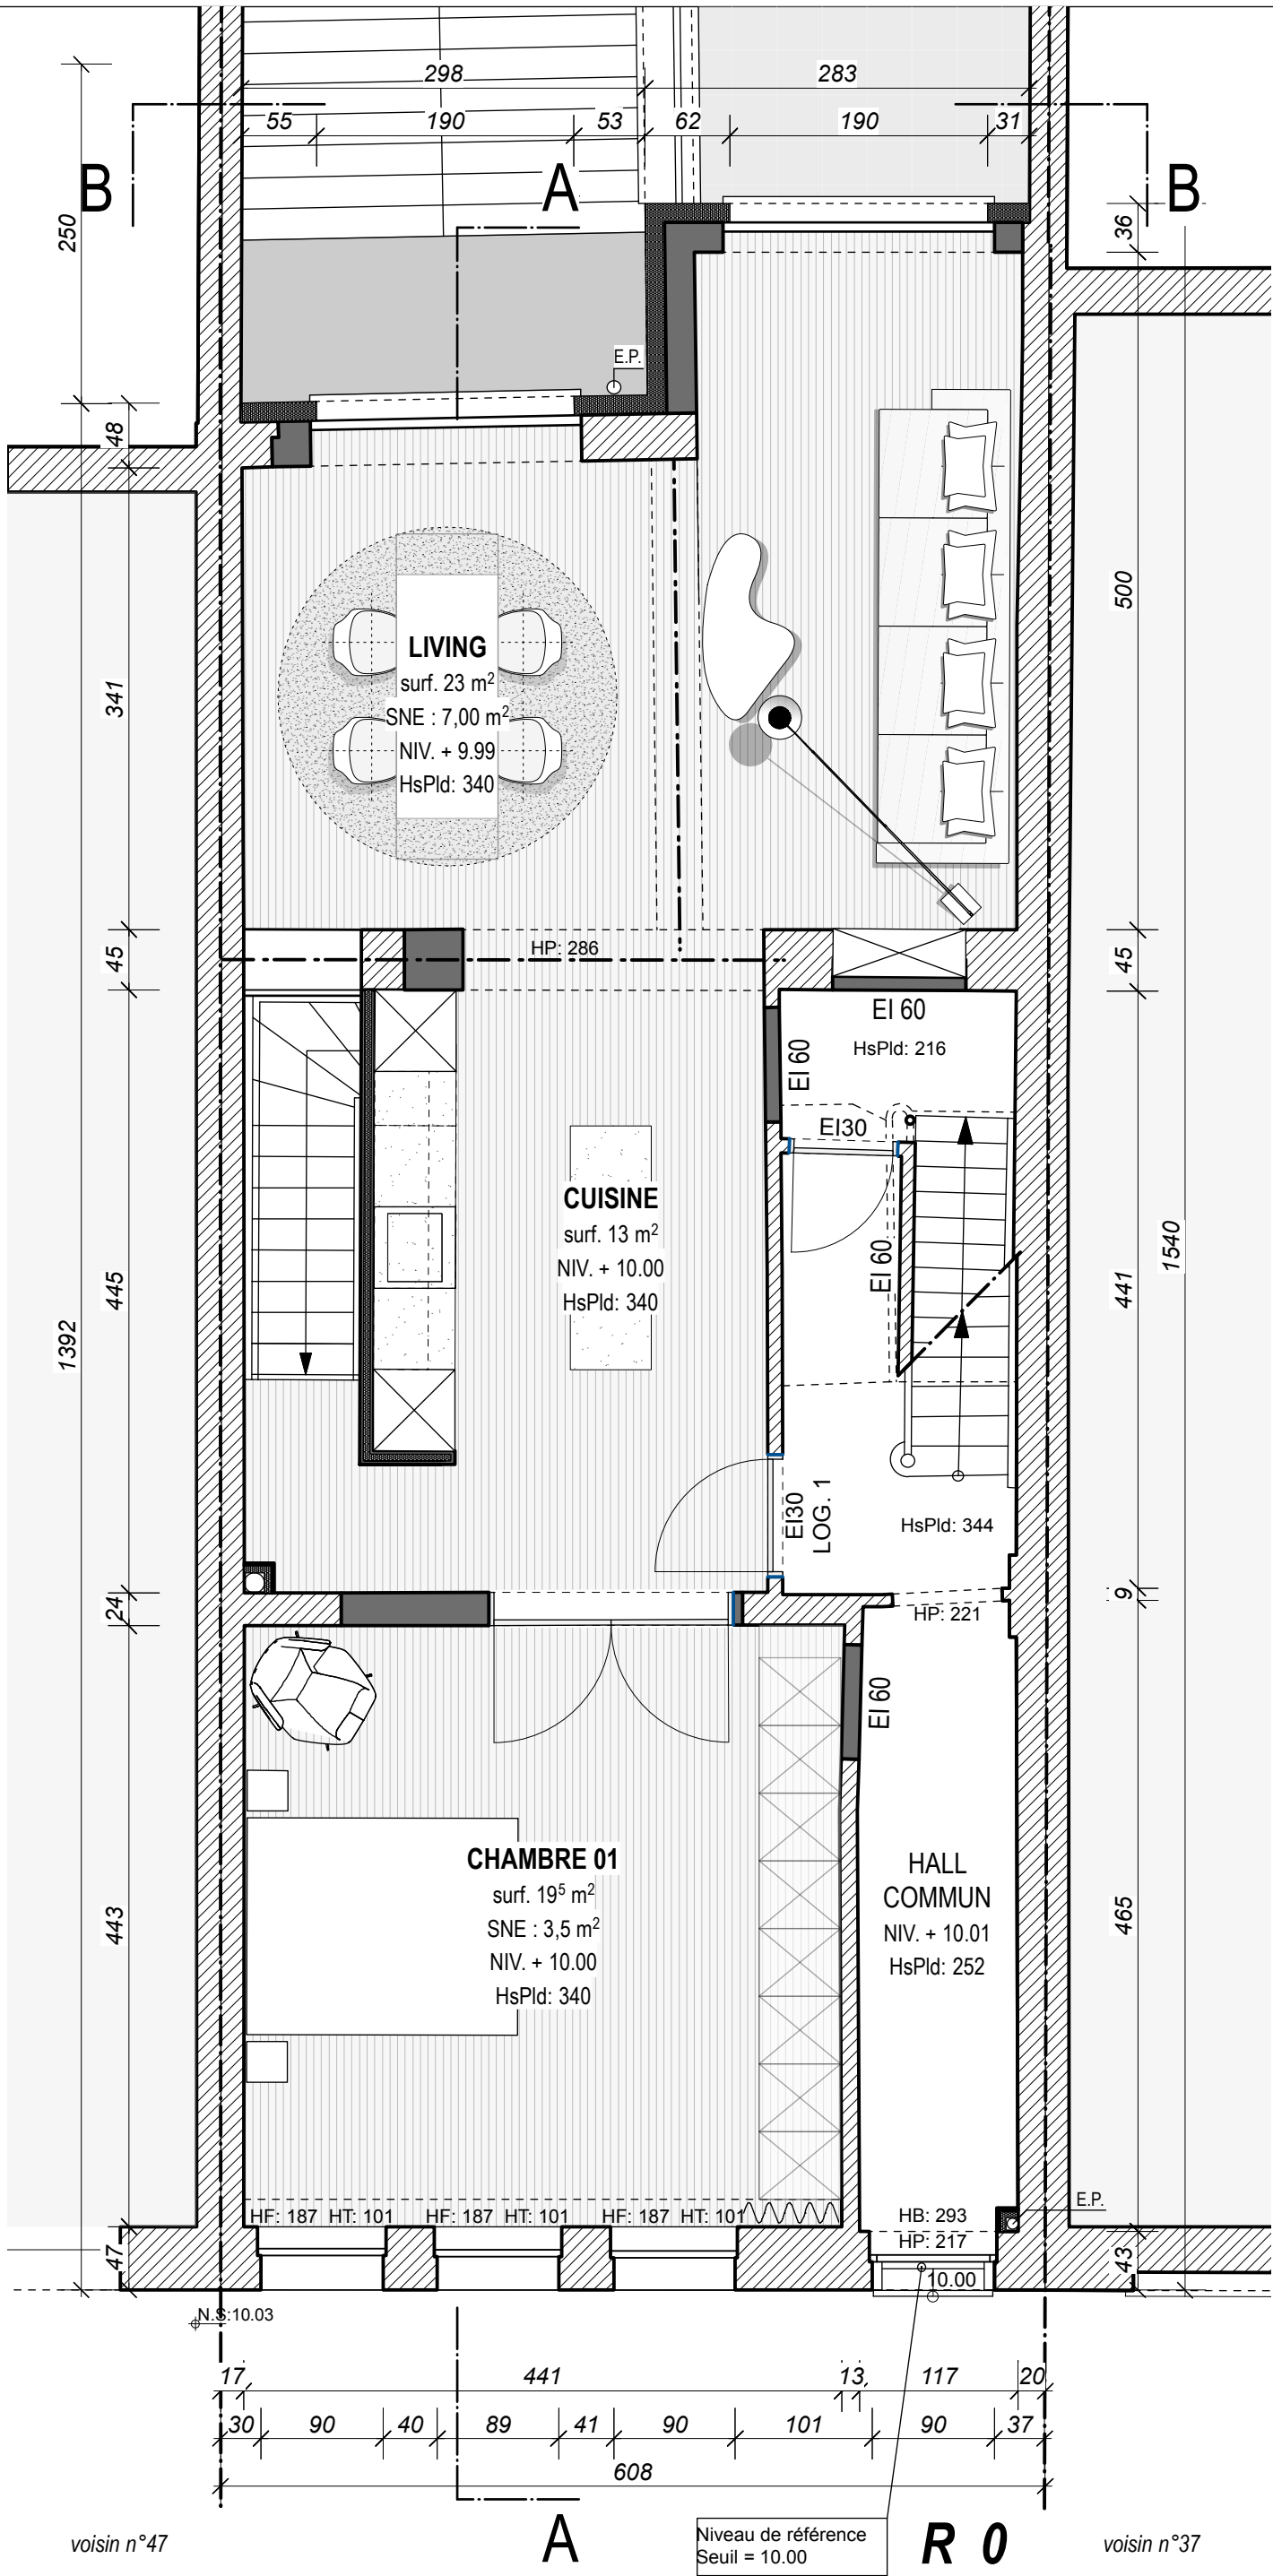

PROJET:
PROSPER MATTHYS, 39


DENOMINATION PLAN:
R 0

MAÎTRE DE L'OUVRAGE:
NN'S INVEST SRL

ARCHITECTE:
STEPHANIE RUZETTE, ARCHITECTE

PHASE:
PU MODIF. DATE: 27.06.2023

FORMAT:
A3 ECHELLE: 1/50

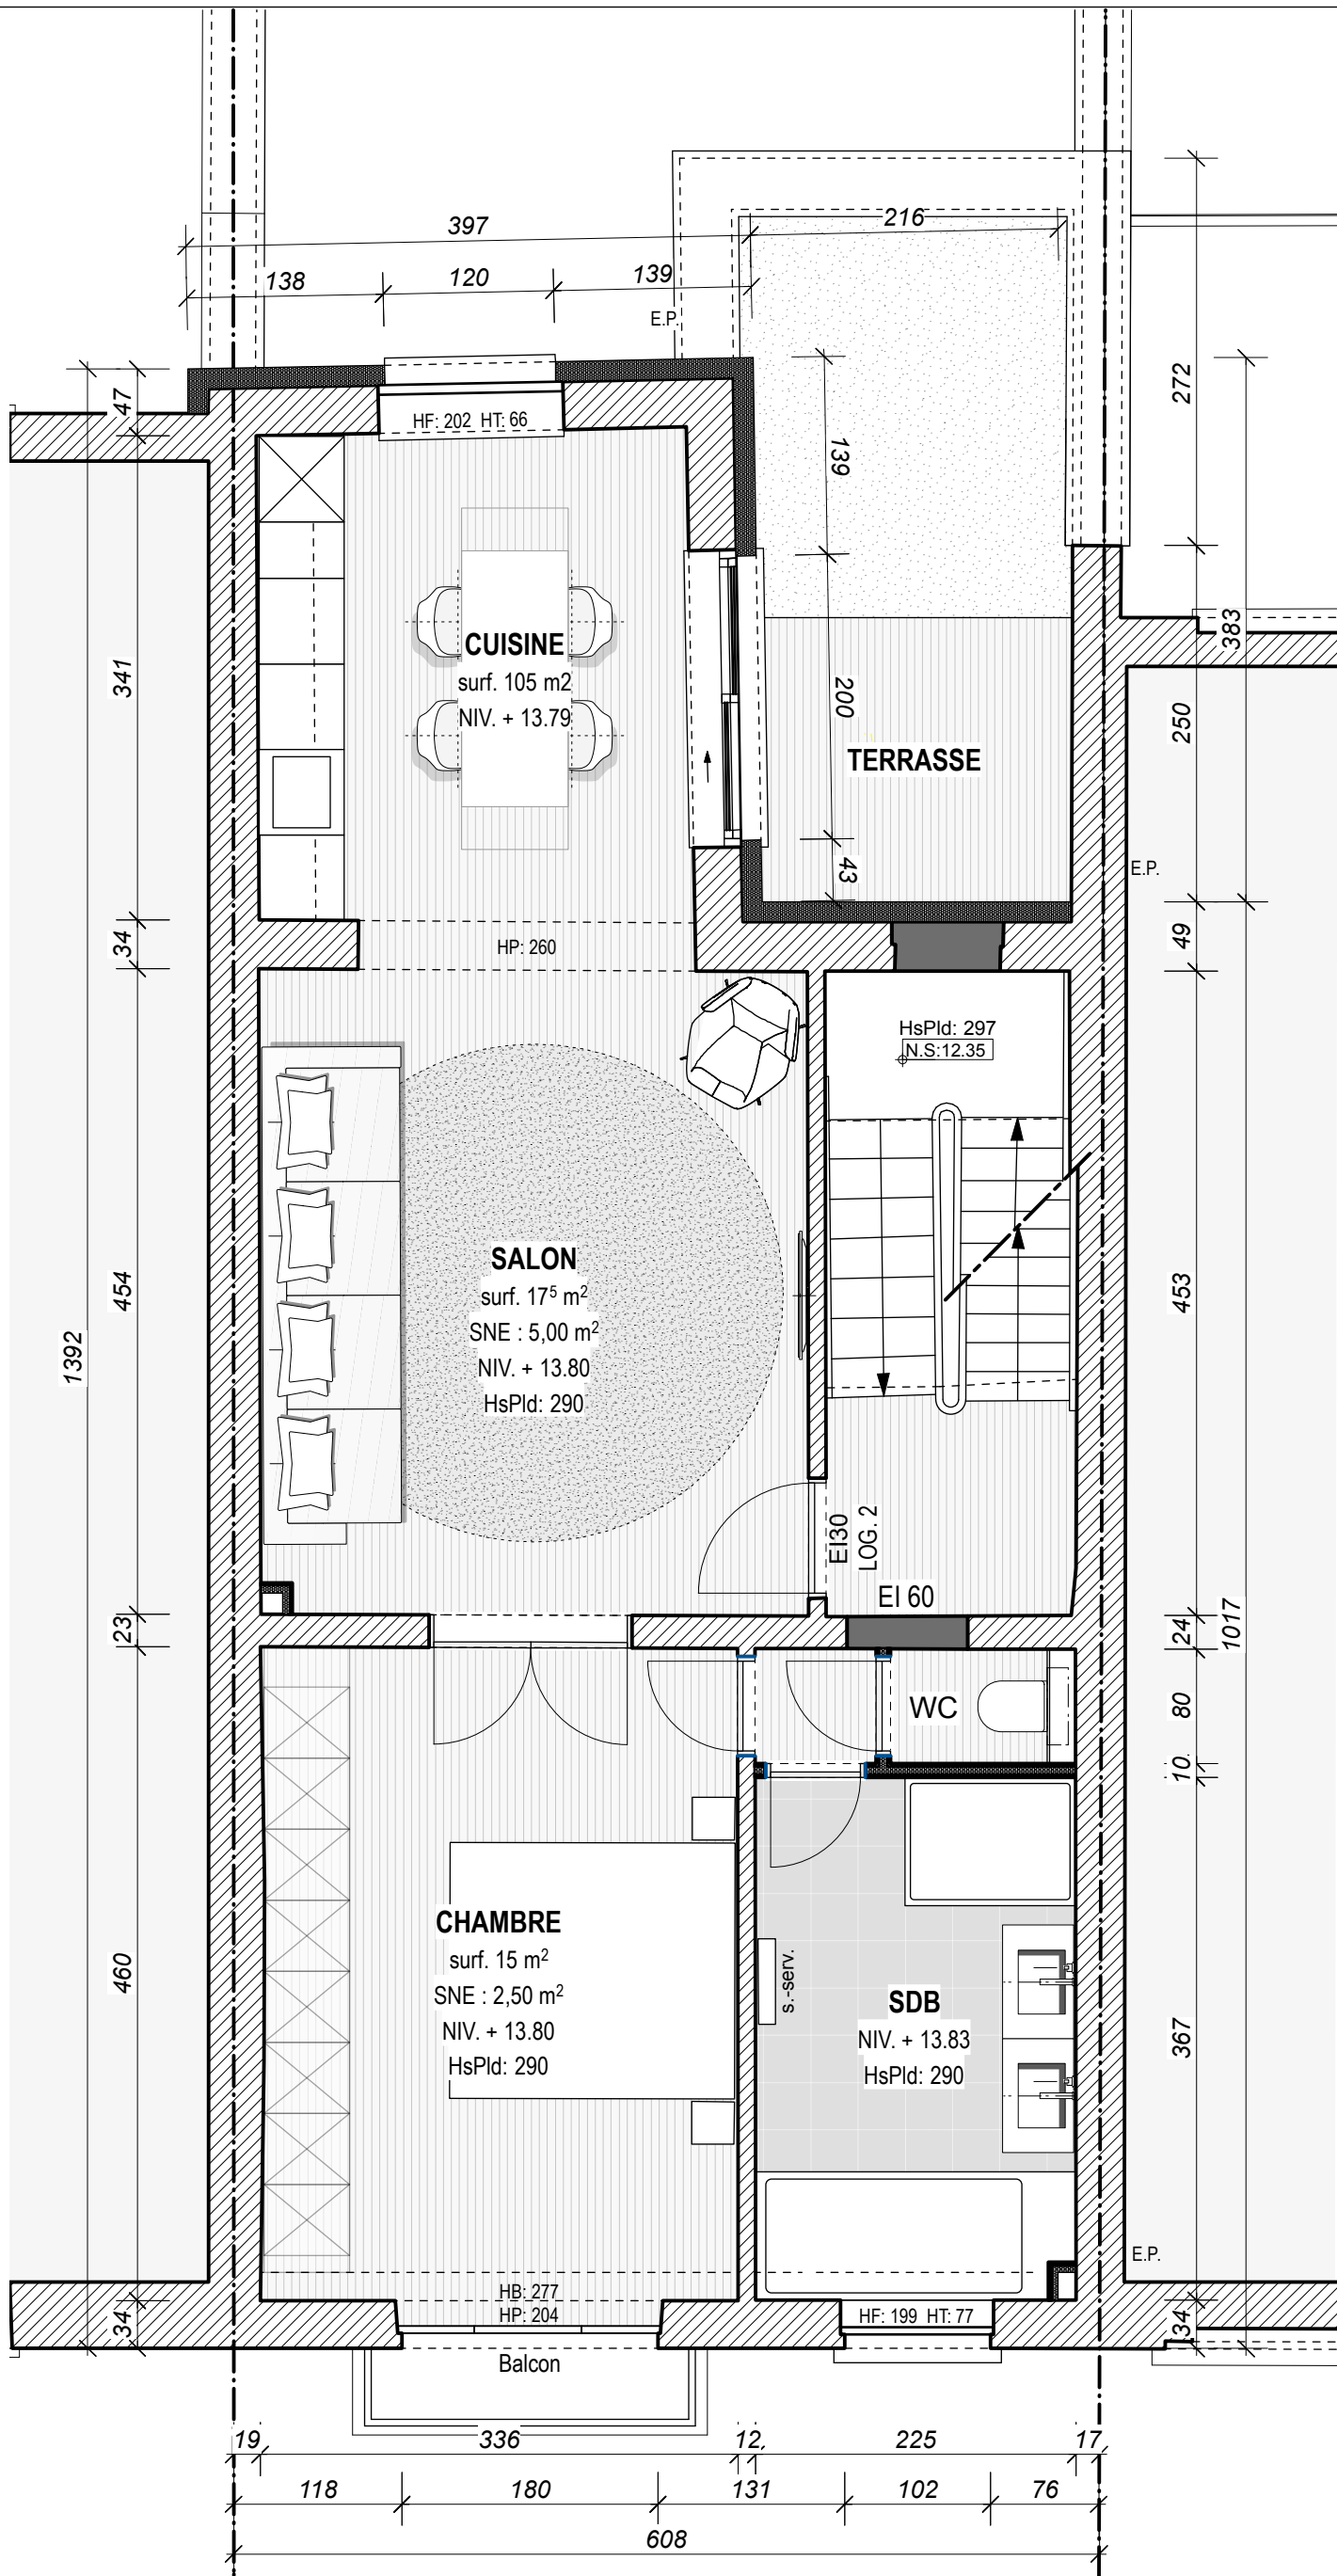

voisin n°47

R +1

voisin n°37

PROJET:
PROSPER MATTHYS, 39

DENOMINATION PLAN:
R +1

MAÎTRE DE L'OUVRAGE:
NN'S INVEST SRL


ARCHITECTE:
STEPHANIE RUZETTE, ARCHITECTE

PHASE:
PU MODIF.

FORMAT:
A3

DATE:
27.06.2023

ECHELLE:
1/50

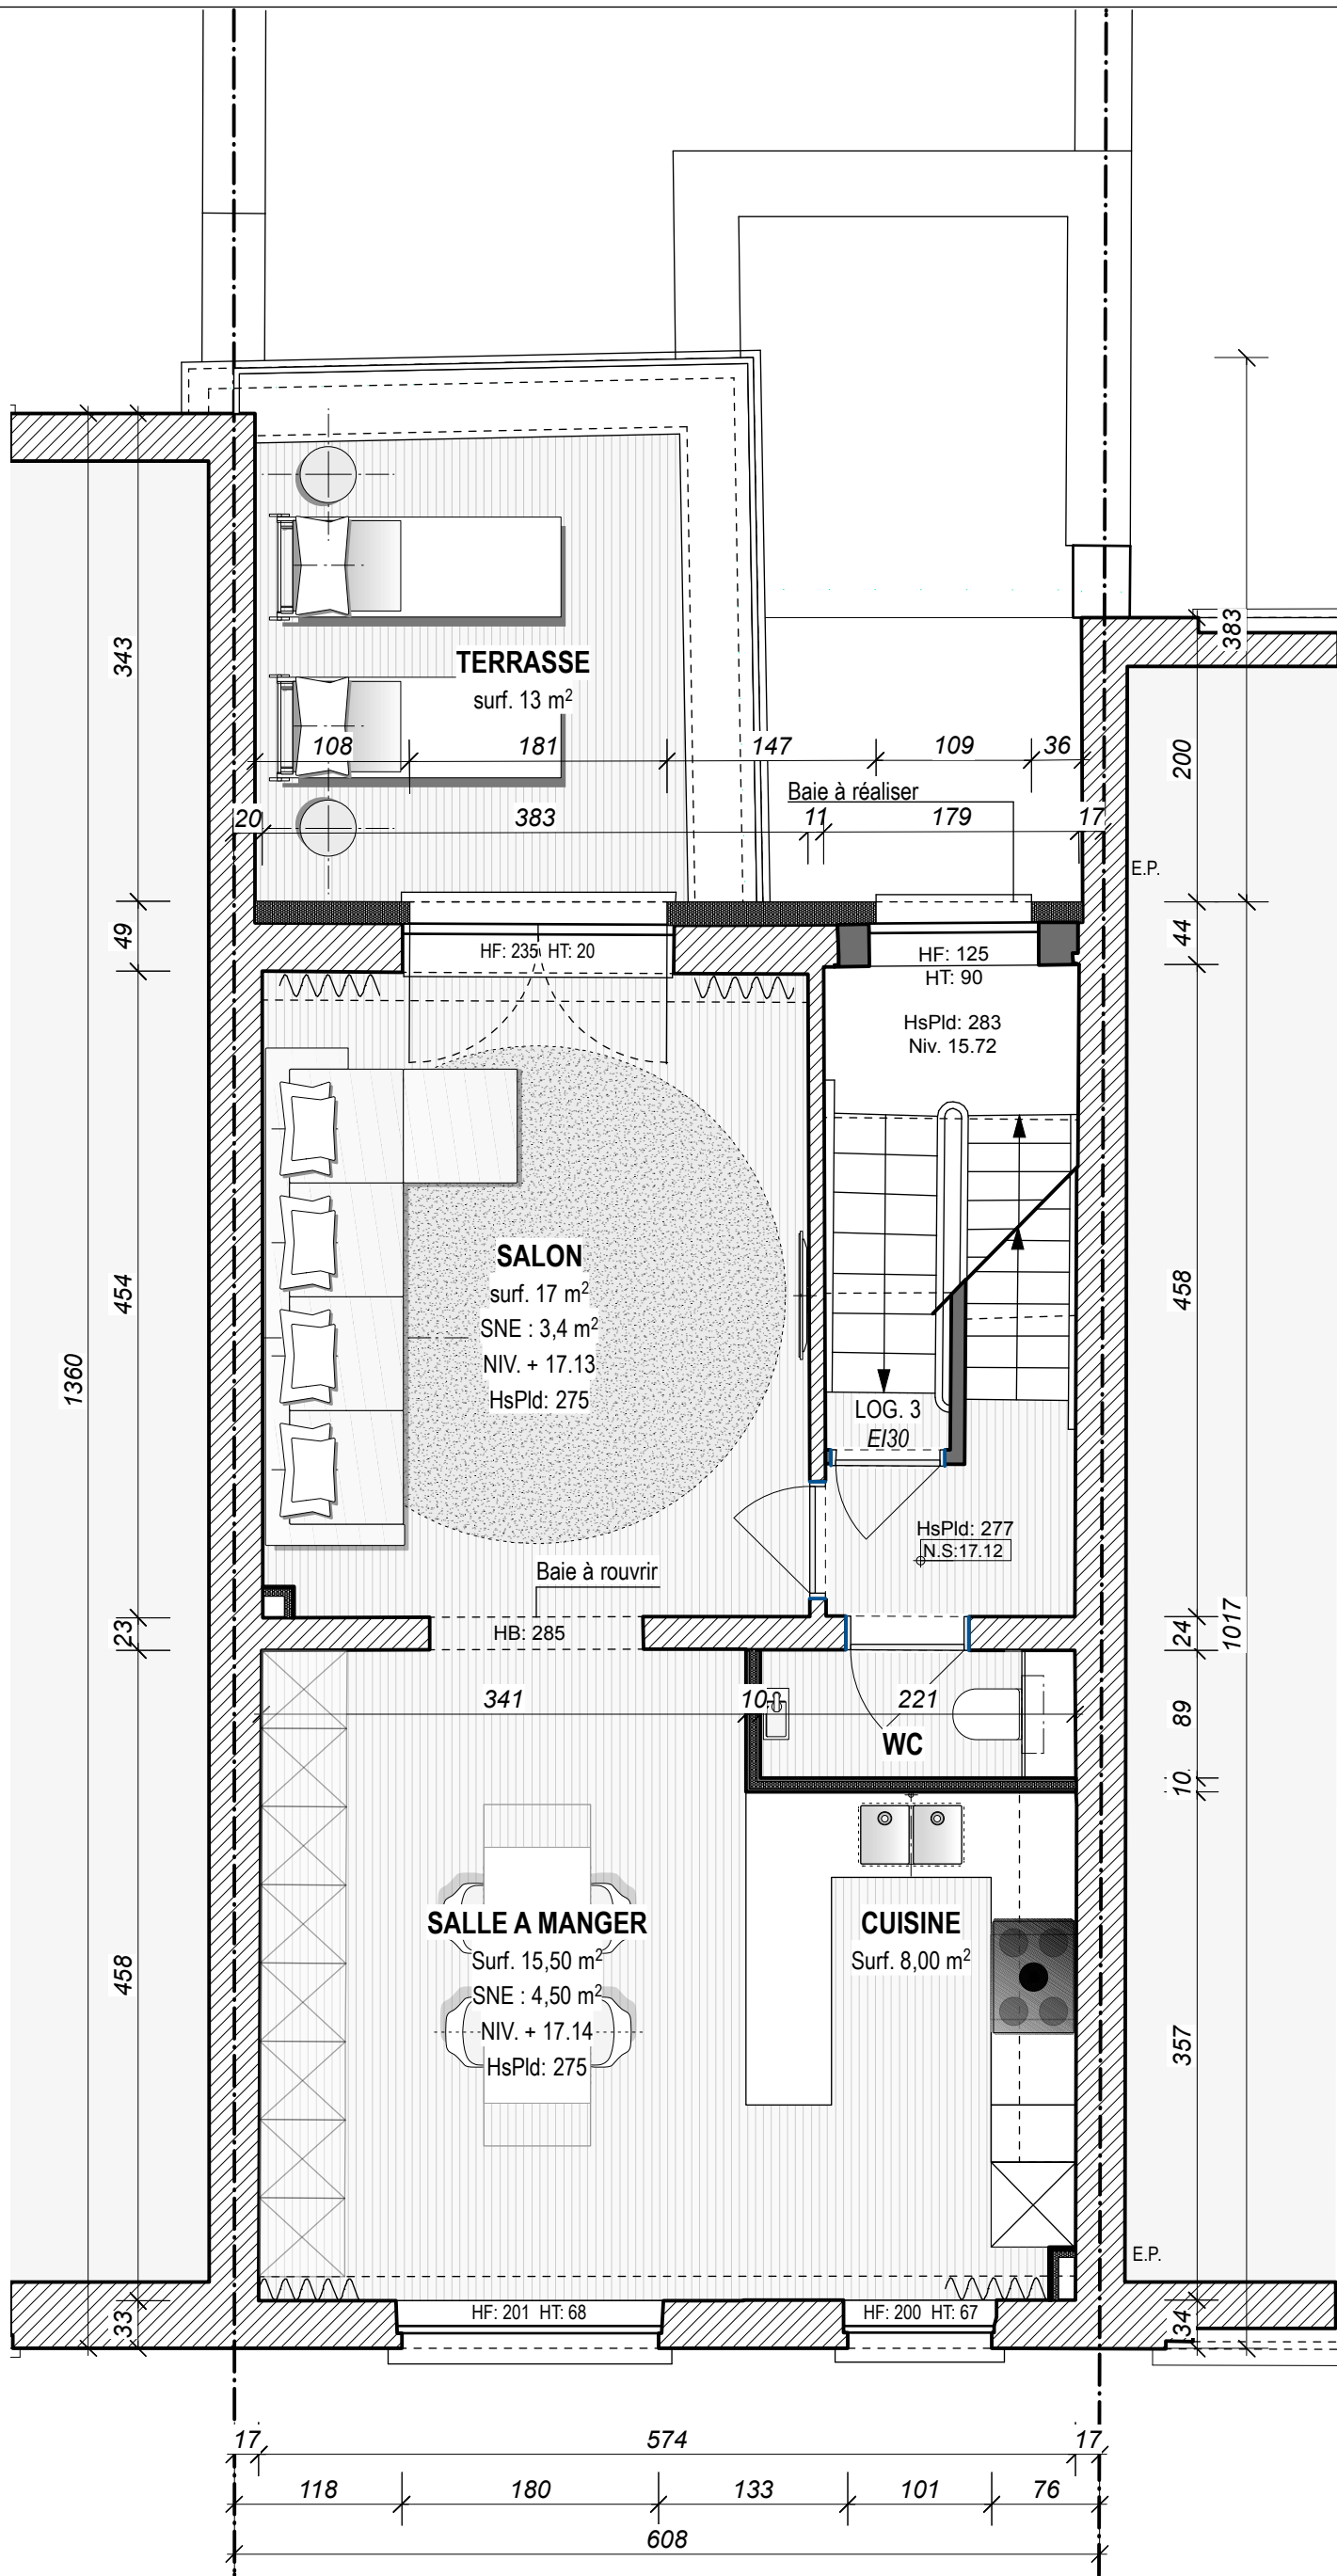


PROJET:
PROSPER MATTHYS, 39

DENOMINATION PLAN:
R +2

MAÎTRE DE L'OUVRAGE:
NN'S INVEST SRL
ARCHITECTE:
STEPHANIE RUZETTE, ARCHITECTE

ORIENTATION:
N

DATE:
27.06.2022
ECHELLE:
1/50

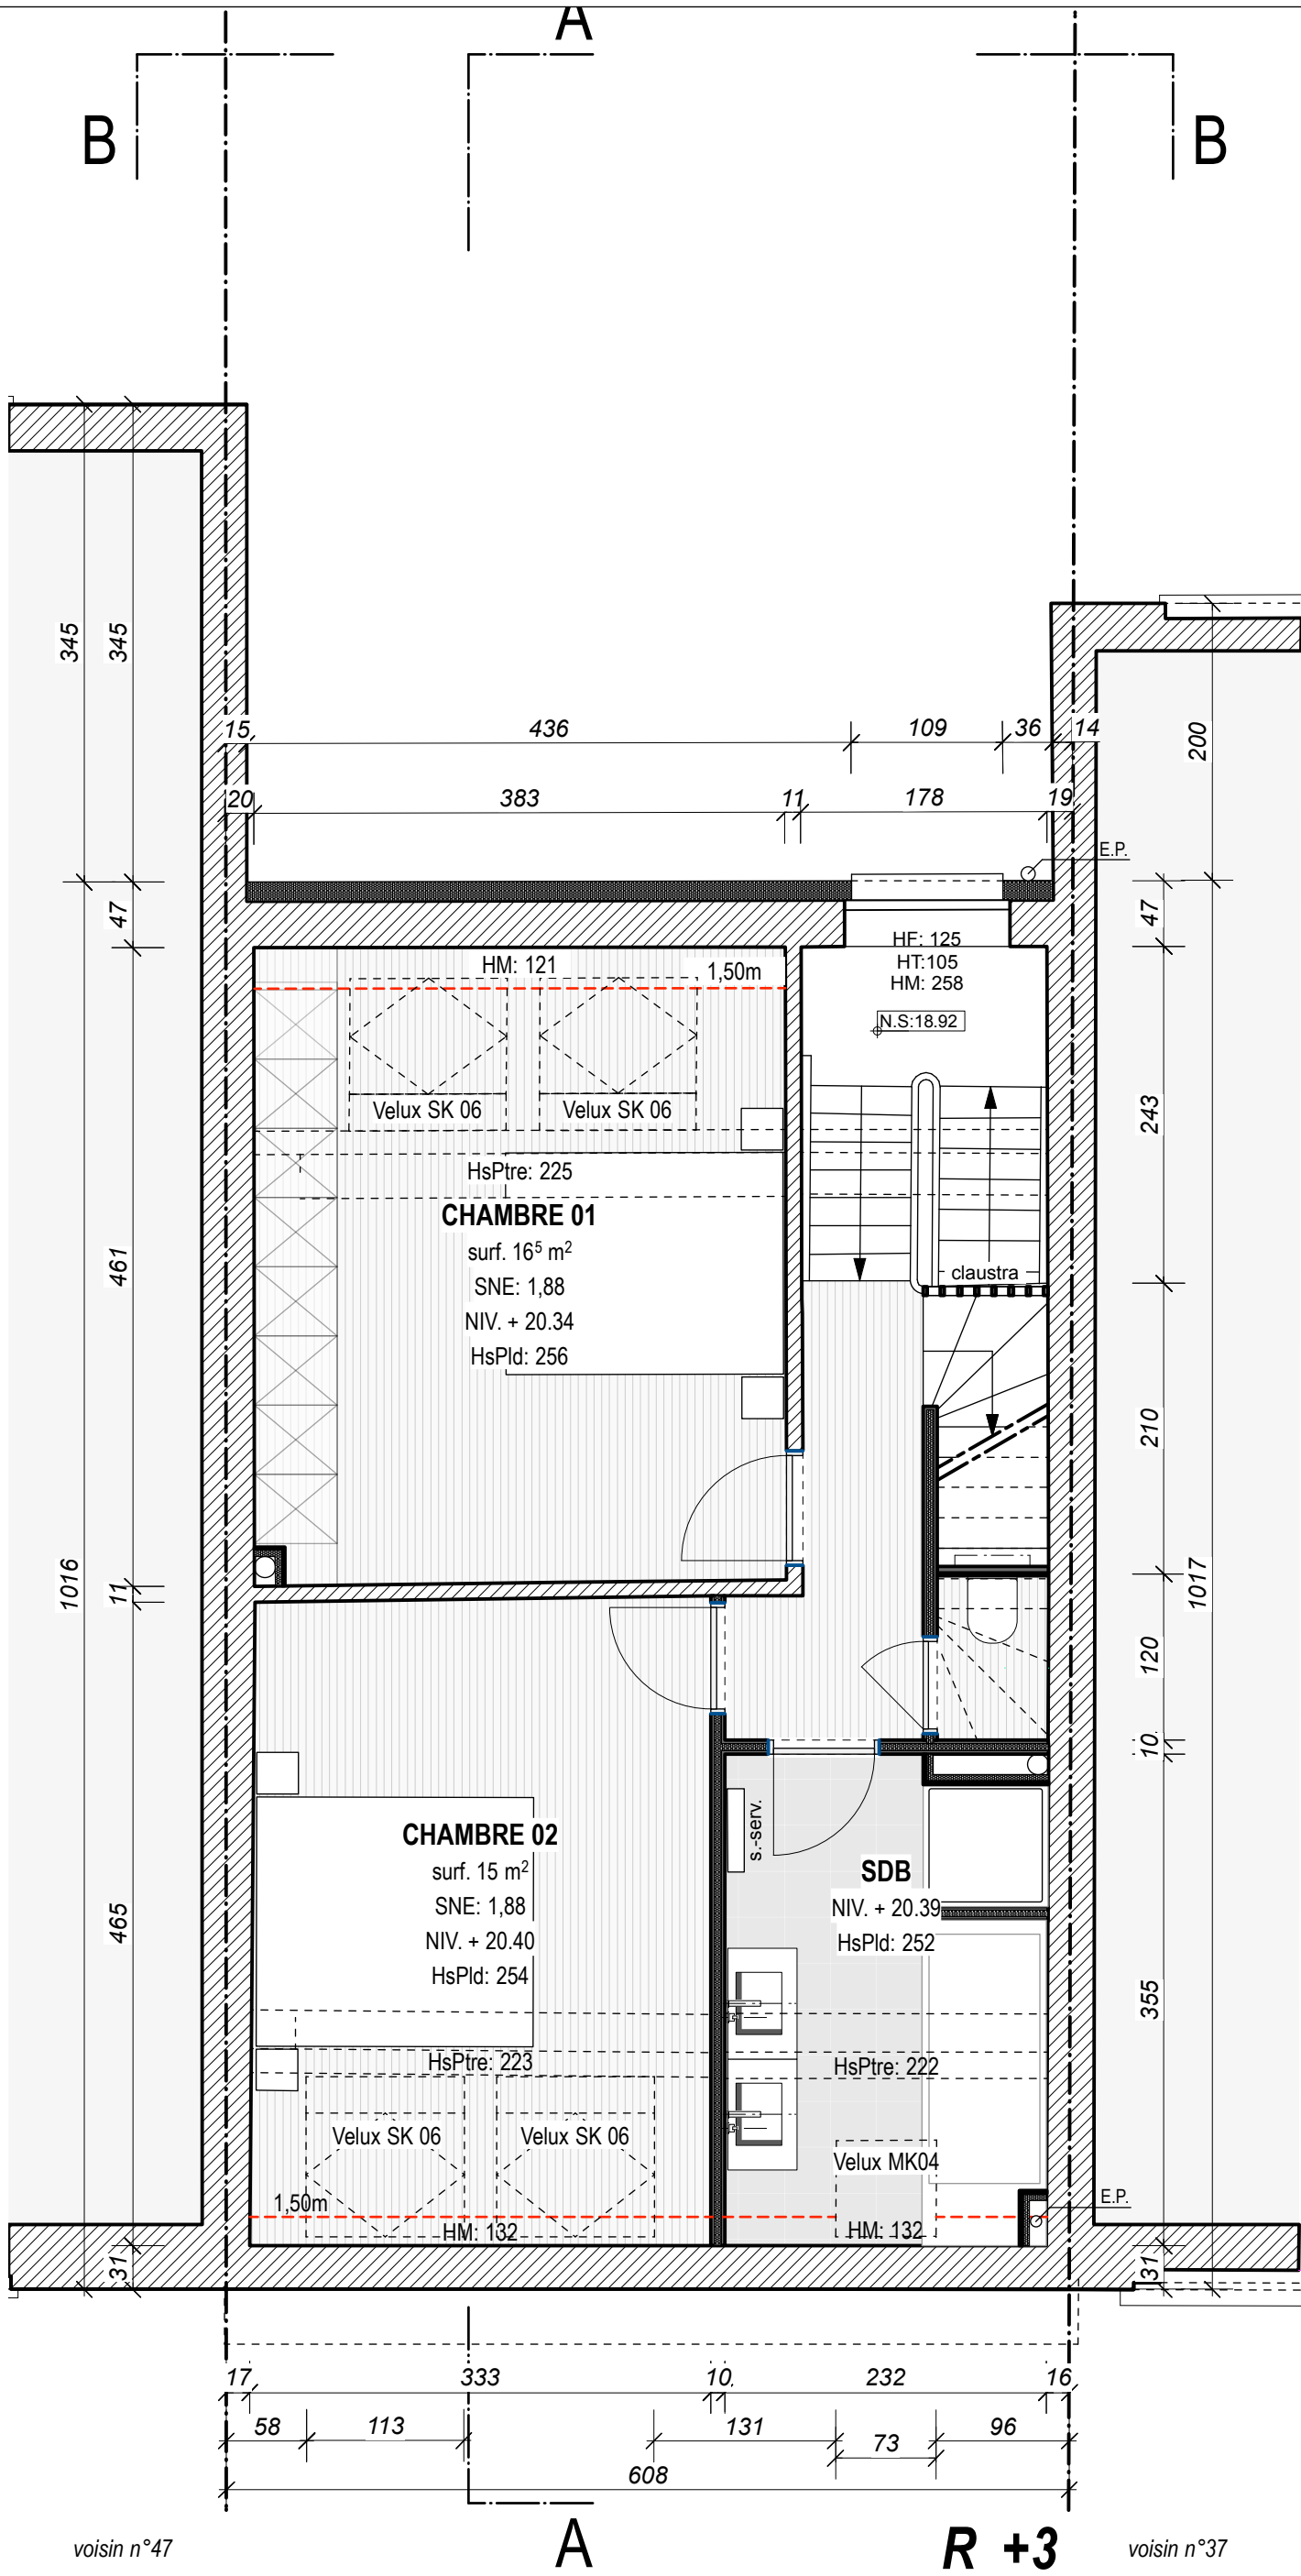

PROJET:
PROSPER MATTHYS, 39

DENOMINATION PLAN:
R +3

MAÎTRE DE L'OUVRAGE:
NN'S INVEST SRL

ARCHITECTE:
STEPHANIE RUZETTE, ARCHITECTE



DATE:
27.06.2022

ECHELLE:
1/50

