



-  Parties communes
-  Caves privées (LOTS C.1 à C.5)
-  Parties privées au LOT 0.1
-  Parties communes à jouissance exclusive au LOT 0.1

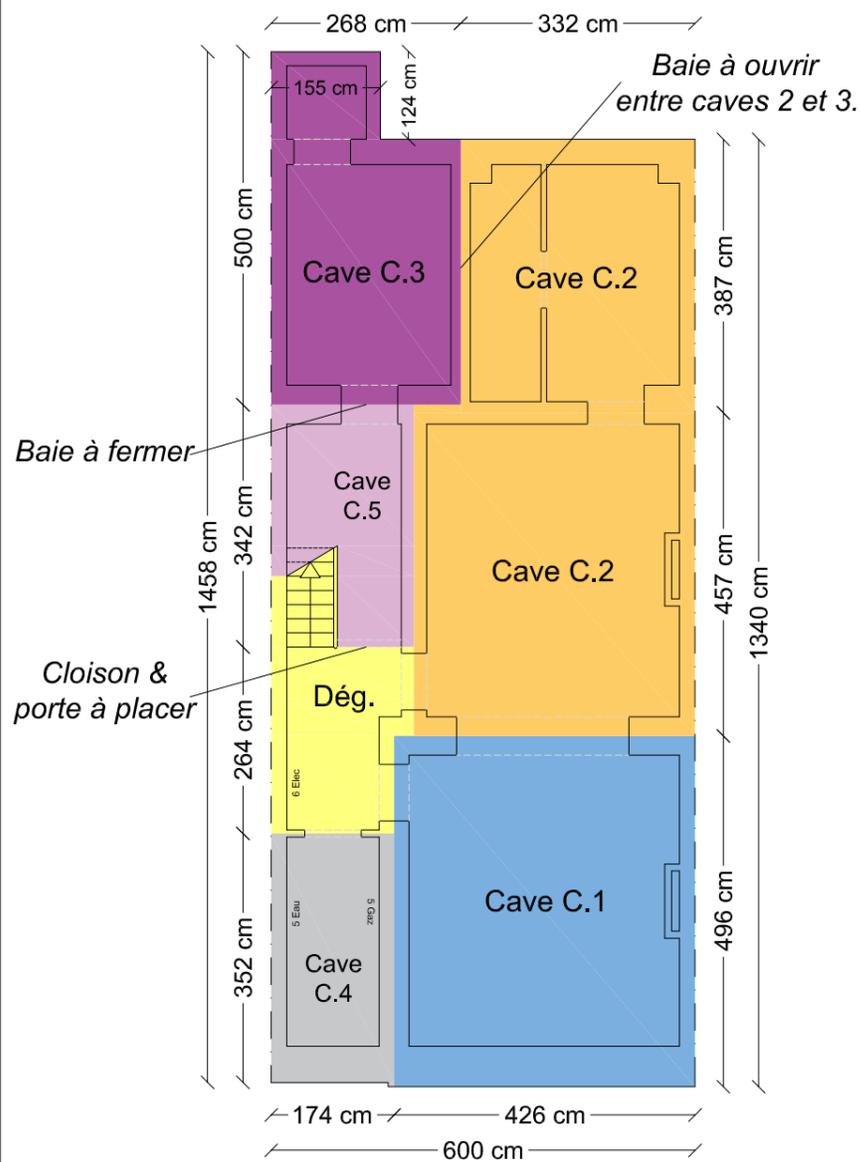


**-1**

-  Parties privées au LOT 0.1
-  Parties communes à jouissance exclusive au LOT 1.1

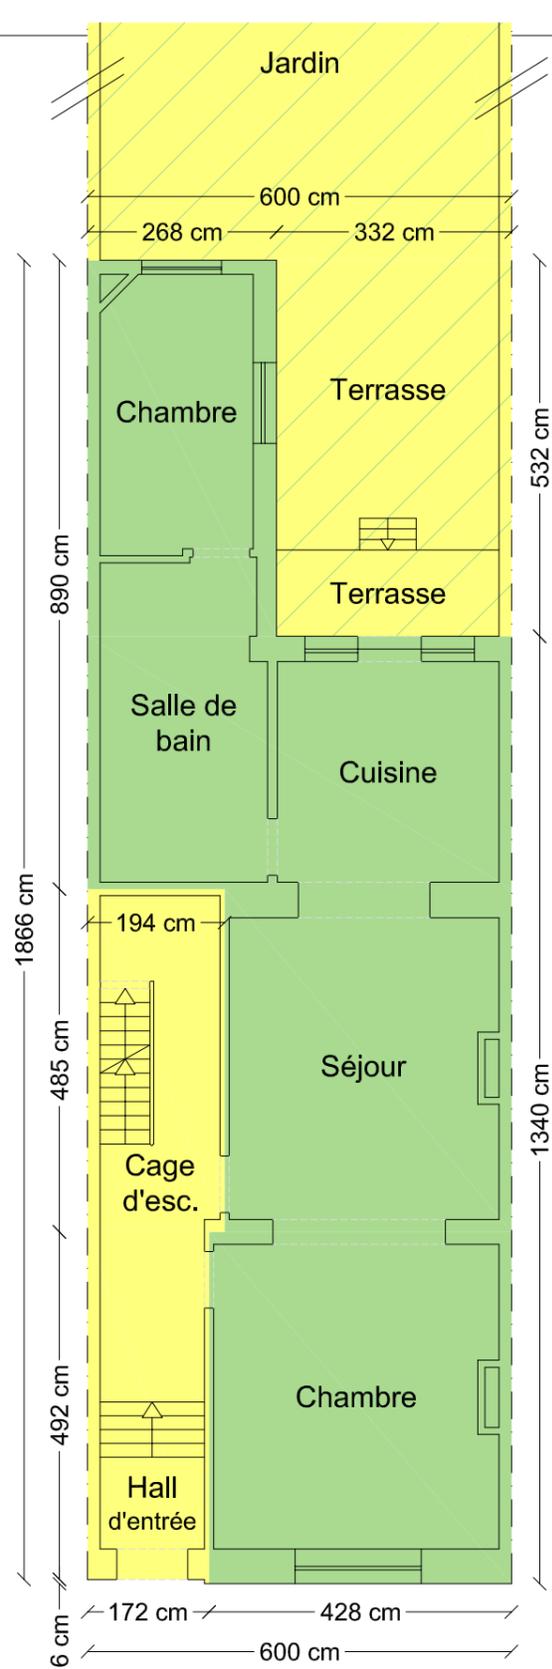


**+0**

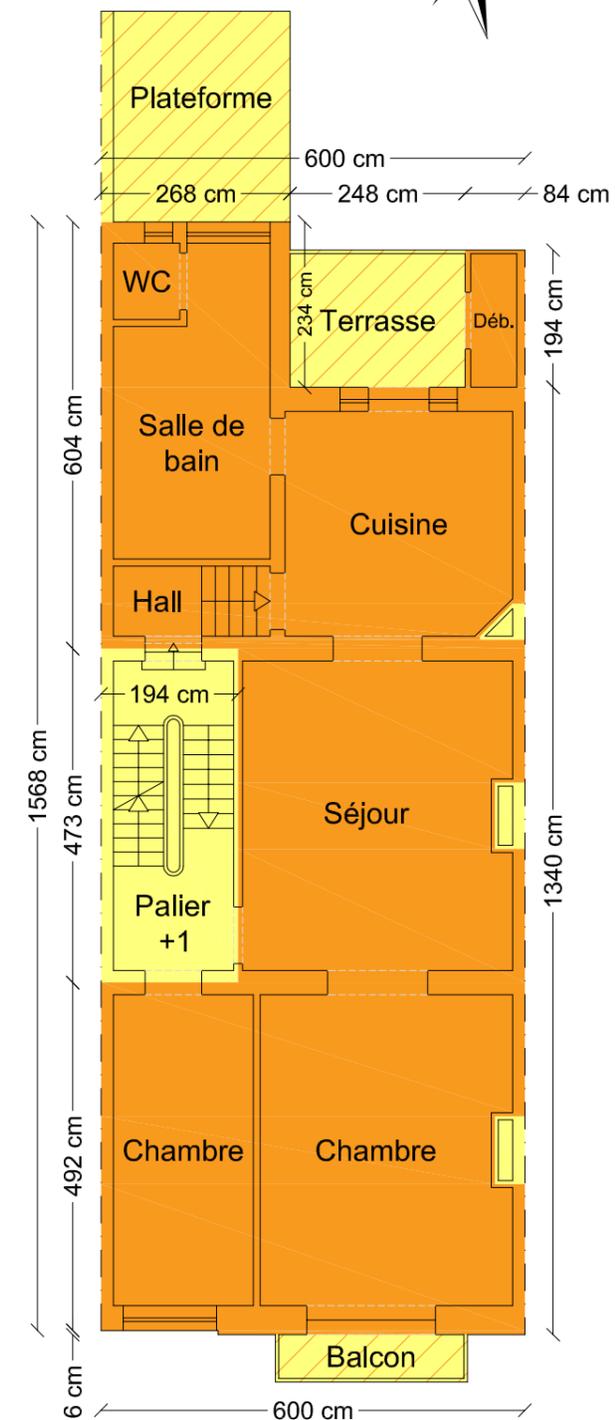

**+1**

Les plans ont été dressés sur base de plans fournis par le client (archives communales) et d'un mesurage complémentaire rapide sur place.

Les plans ont été effectués pour la réalisation de l'acte de base et ne pourront en aucun cas être utilisés à d'autres fins.
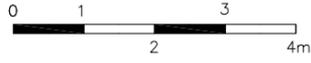
<p>Date : 28/01/2022 Version : 3</p>	<p>Chaussée d'Alseberg 231, 1190 Forest Cadastré sous FOREST 3ème division section B numéro 49 E 8</p>	<p>Des. : K.P.</p>	<p>Michaël VANHERREWEGHEN Géomètre - Expert - GEO121226 Rue Vanderkindere, 467 1180 - Bruxelles</p>
<p>Echelle : 1/100 Format : A3</p>	<p>Niveaux : Sous-sol, Rez-de-chaussée et Premier étage</p>		<p>mobile : 0494.77.60.98 fax : 02/344.59.95 email : mv.geoexpert@gmail.com</p> 



Parties communes



Parties privatives au LOT 2.1




Parties privatives au LOT 3.1




Parties communes à jouissance exclusive au LOT 2.1




Parties communes à jouissance exclusive au LOT 3.1

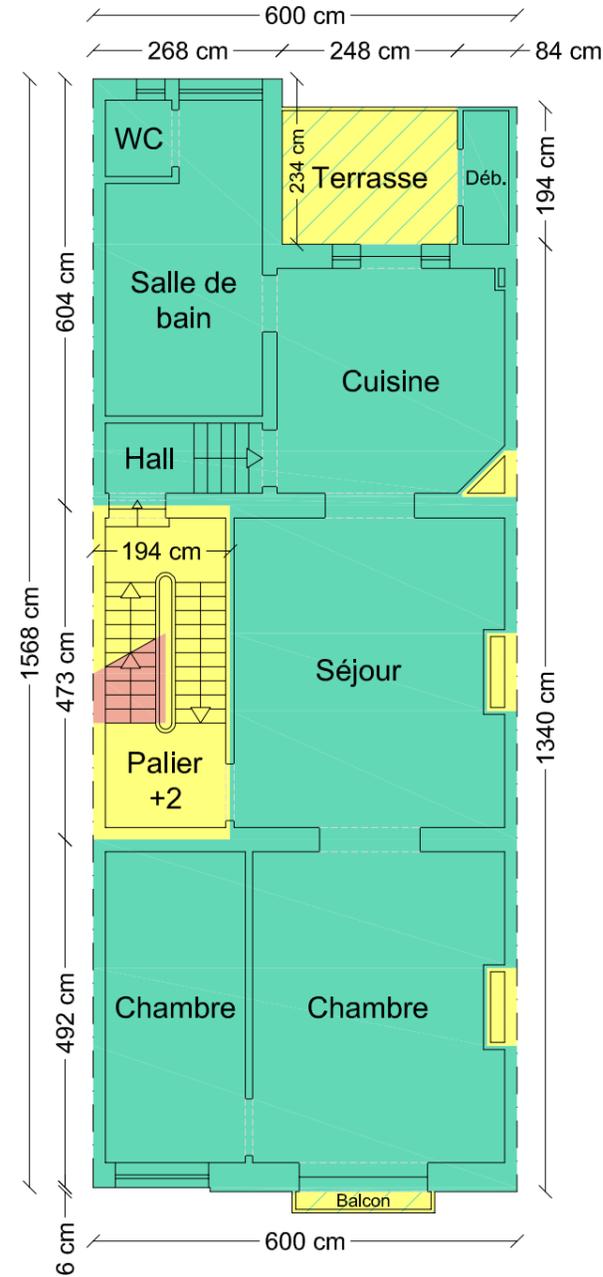

# +2

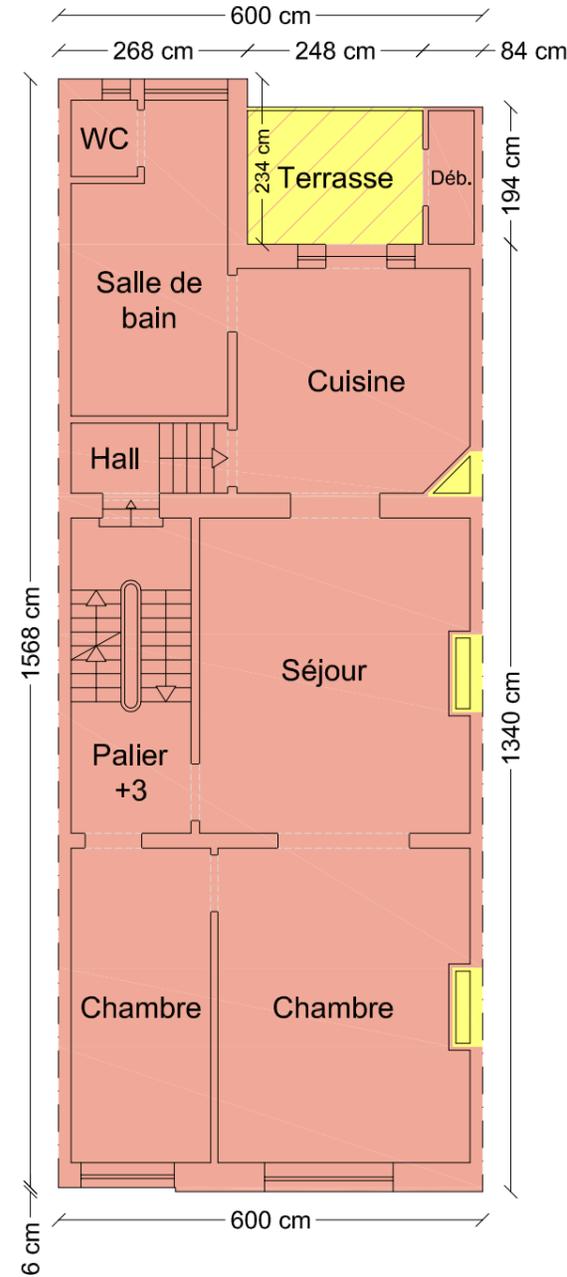

# +3

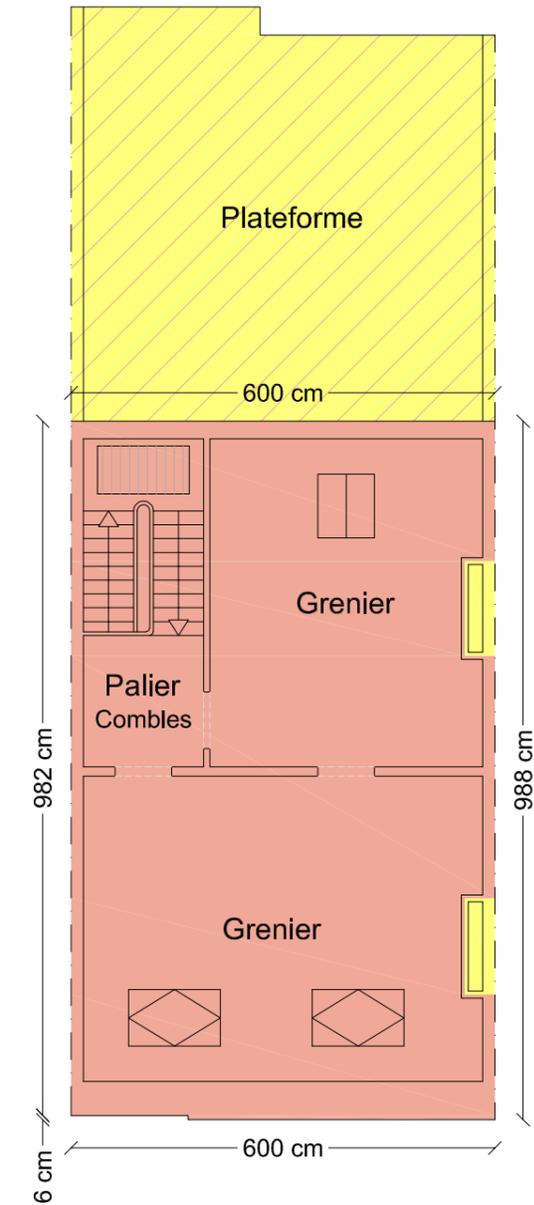

# Combles

Les plans ont été dressés sur base de plans fournis par le client (archives communales) et d'un mesurage complémentaire rapide sur place.

Les plans ont été effectués pour la réalisation de l'acte de base et ne pourront en aucun cas être utilisés à d'autres fins.

Date : 28/01/2022  
Version : 3

Chaussée d'Alseberg 231, 1190 Forest  
Cadastré sous FOREST  
3ème division section B numéro 49 E 8

Des. :  
K.P.

Michaël VANHERREWEGHEN  
Géomètre - Expert - GEO121226  
Rue Vanderkindere, 467  
1180 - Bruxelles

Echelle : 1/100  
Format : A3

Niveaux :  
Deuxième étage, Troisième étage et Combles



mobile : 0494.77.60.98  
fax : 02/344.59.95  
email : mv.geoexpert@gmail.com

