

Sous Sols.

Rez-de-Chaussée.





Joint à ma demande
du 70 avril 1935
du ~~novembre~~ 1934

Le propriétaire.

J. De Ruy

Pu pour être annexé à notre autorisation
en date de ce jour,
Forest, le 12 avril 1935

Le Secrétaire. Le Collège.

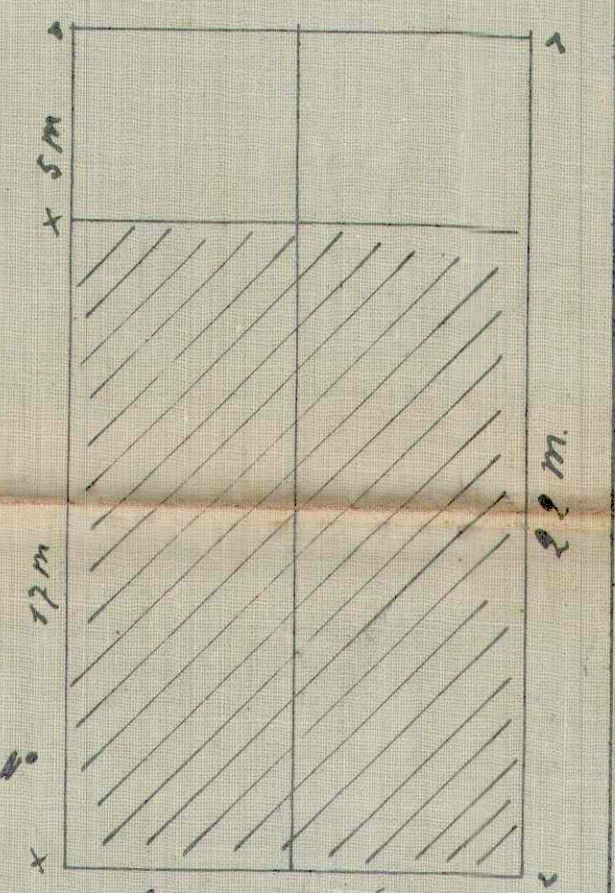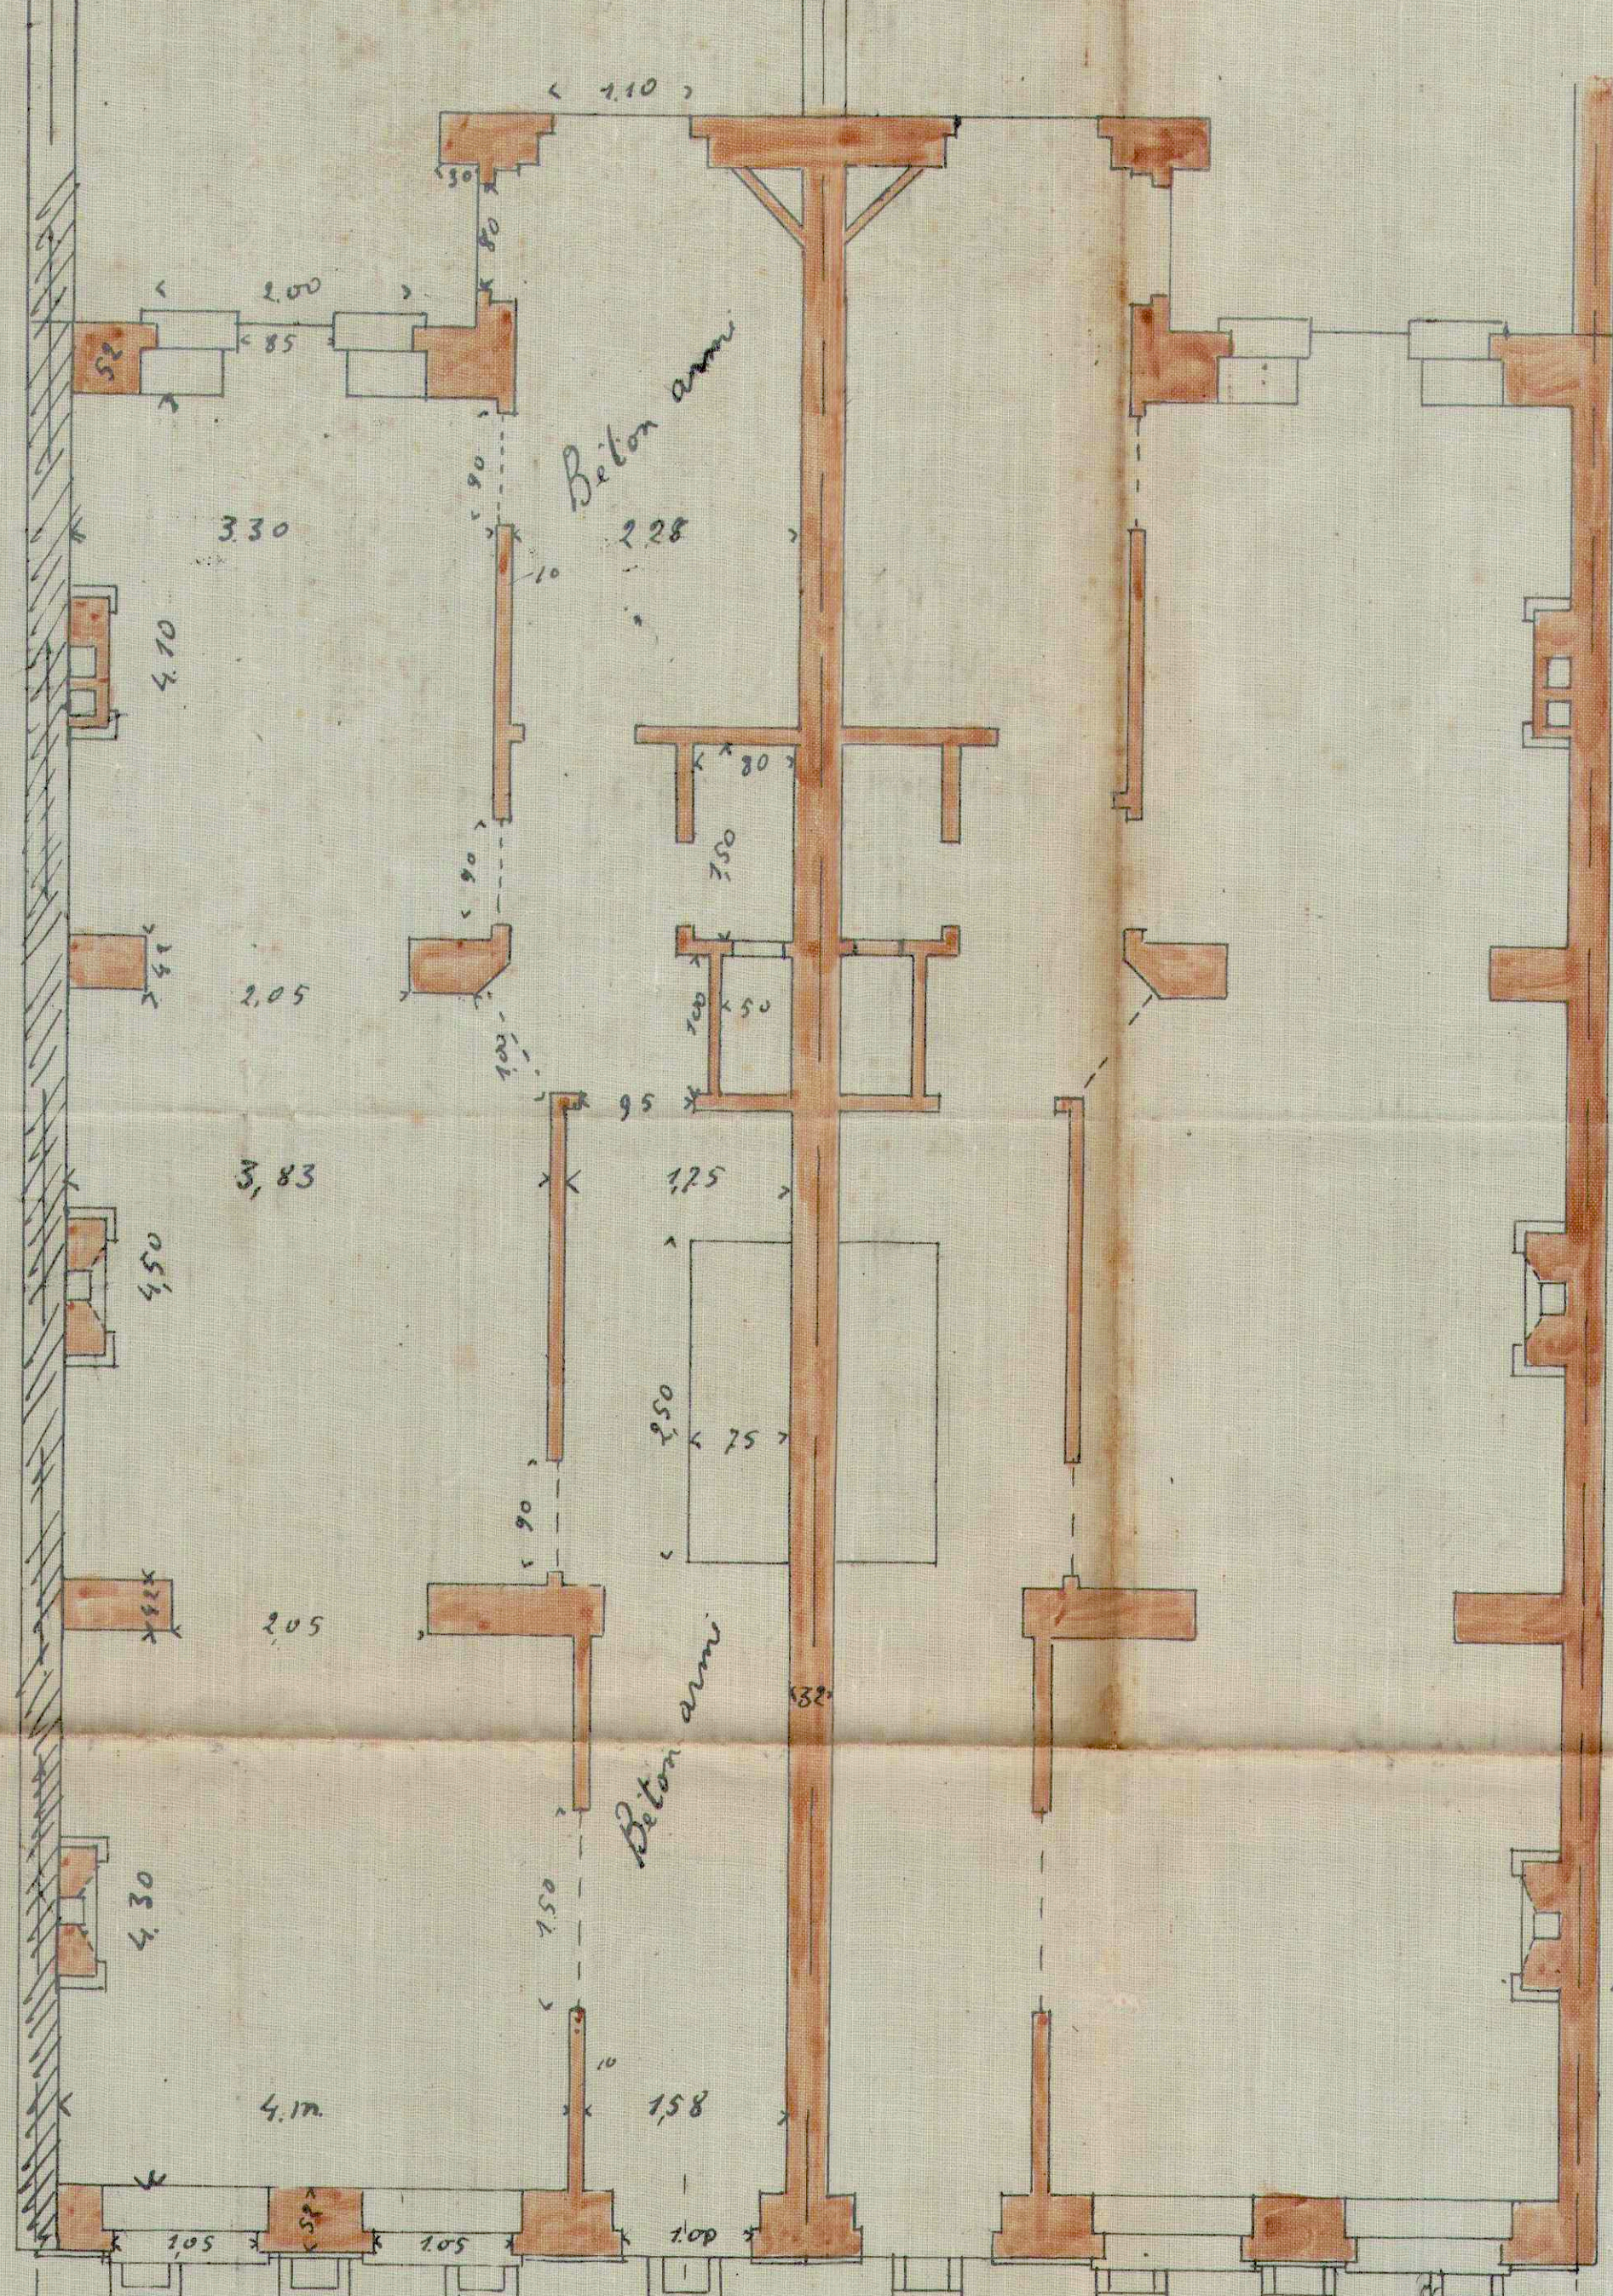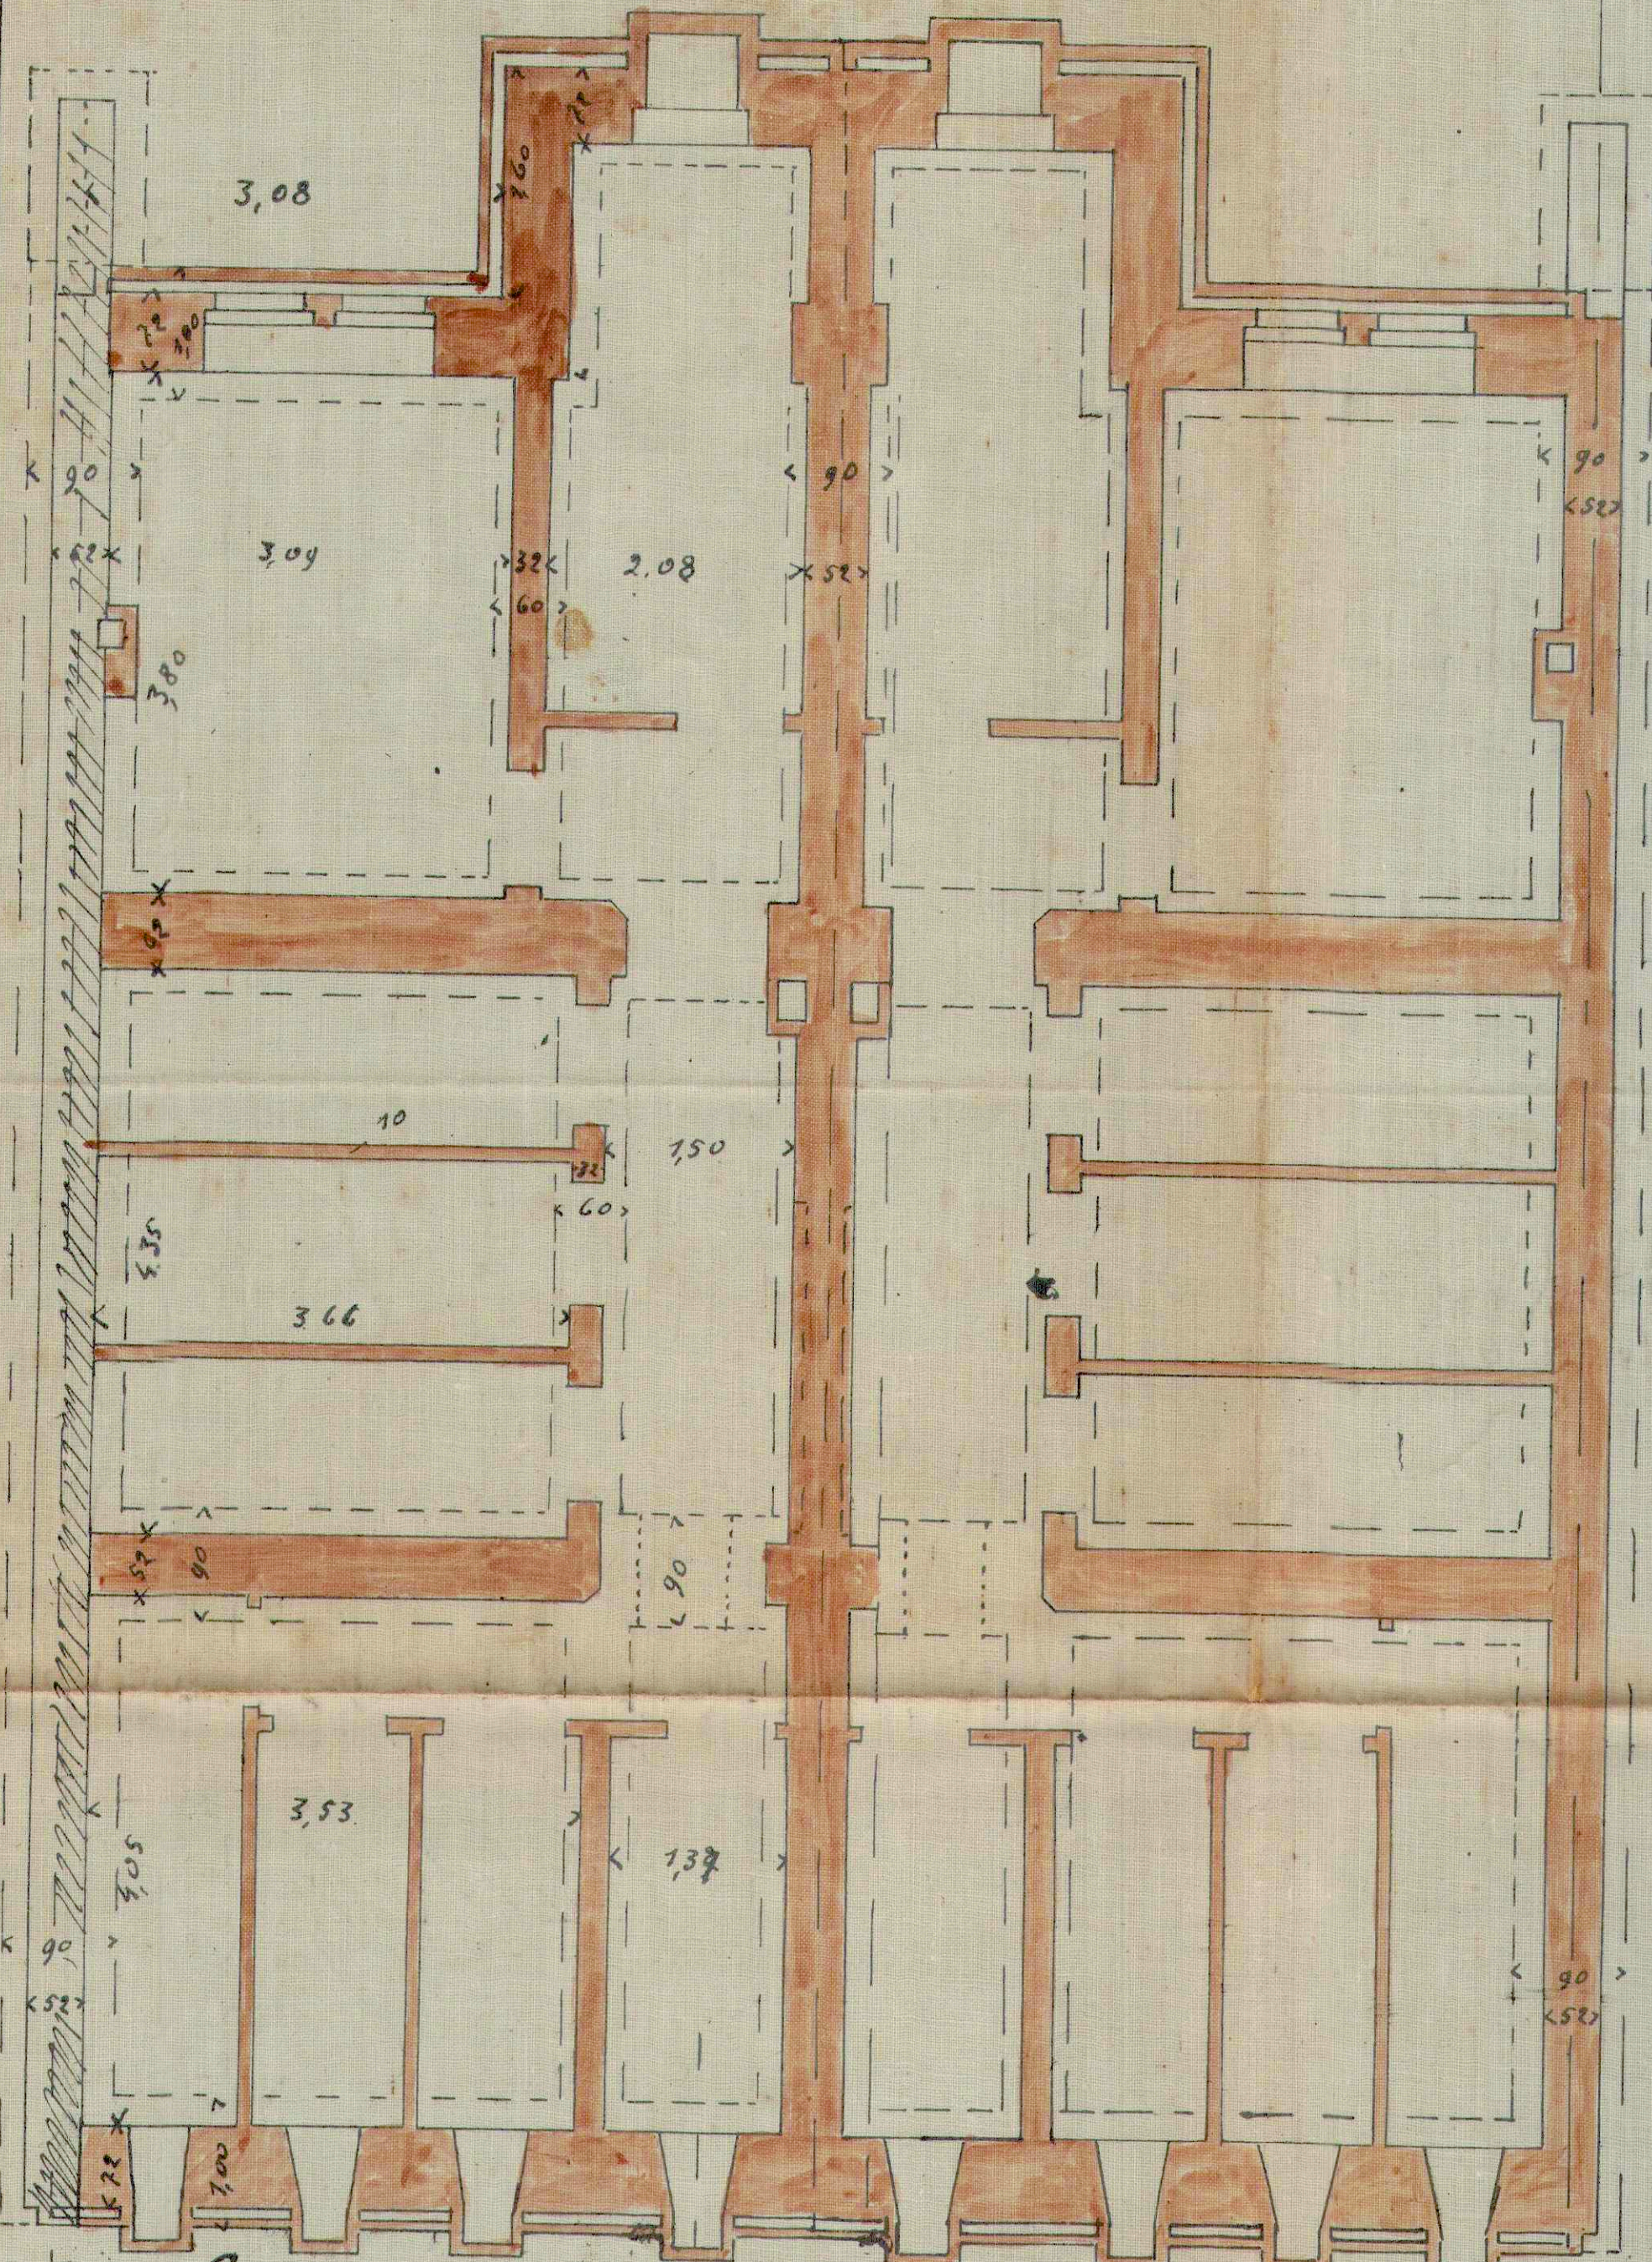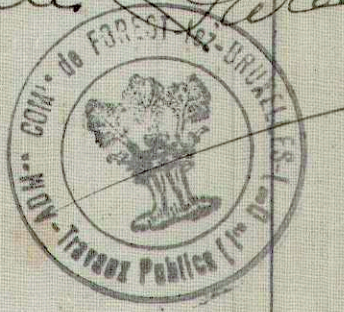

avenue
Van Goidtsenhoven
Forest.

Gommune de Forest. 6m 2 maisons à construire Avenue Van Goidtsenhoven. N° 63 et 67. Forest.