

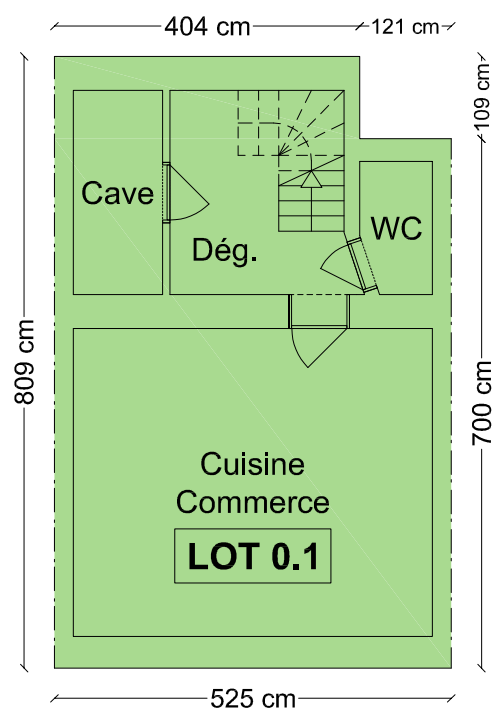


Parties communes
Parties privatives au LOT 0.1


Parties privatives au LOT 1.1
Parties communes à jouissance exclusive au LOT 1.1
Parties privatives au LOT 2.1

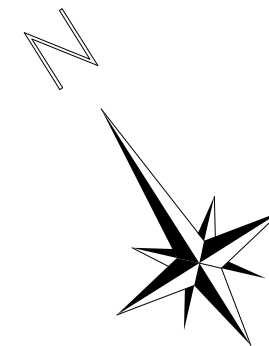


-1

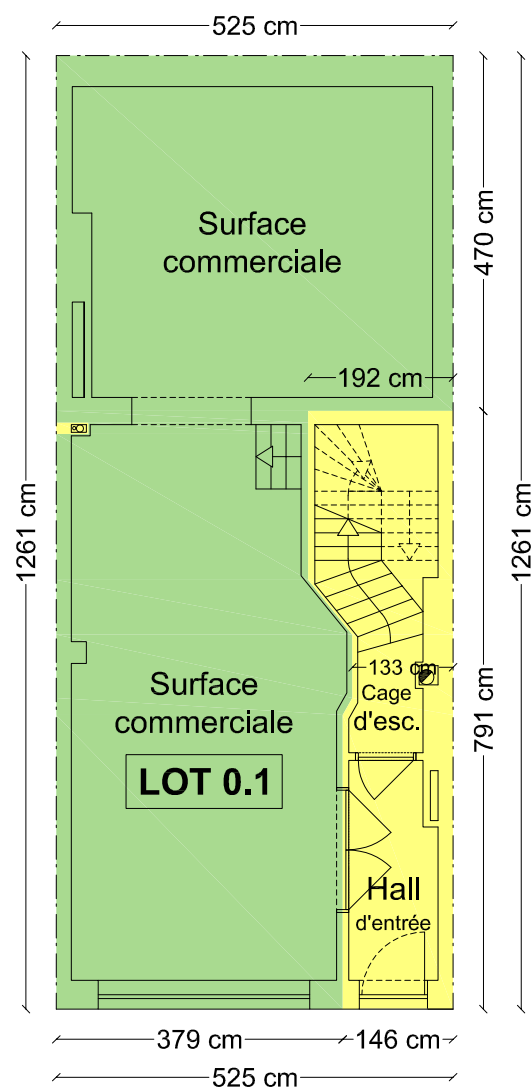


+0

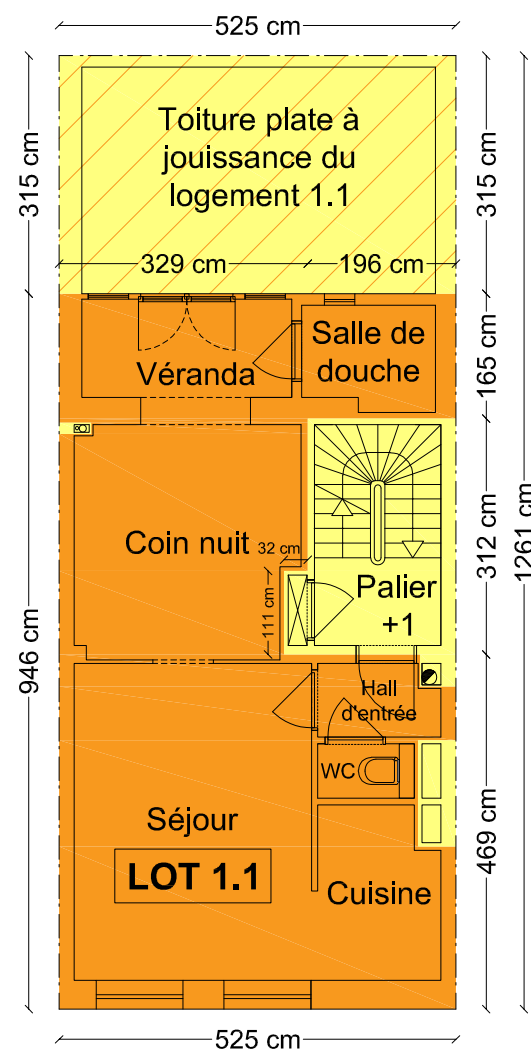

+1

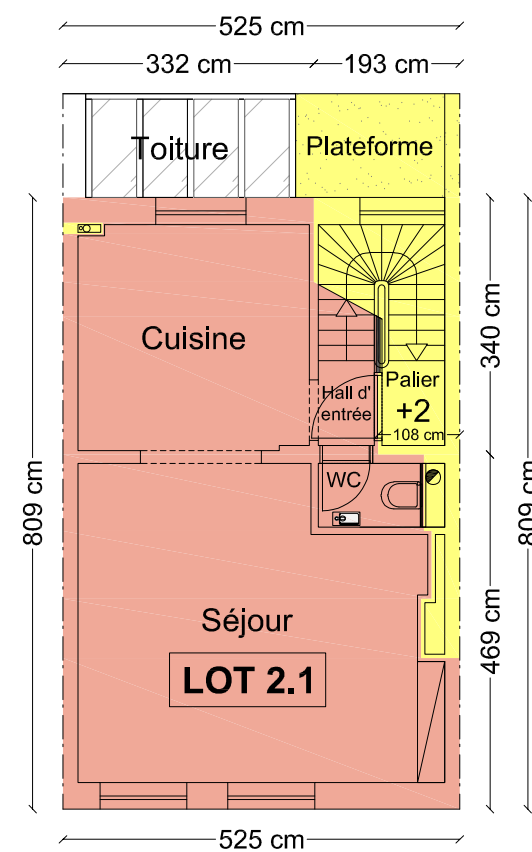

+2

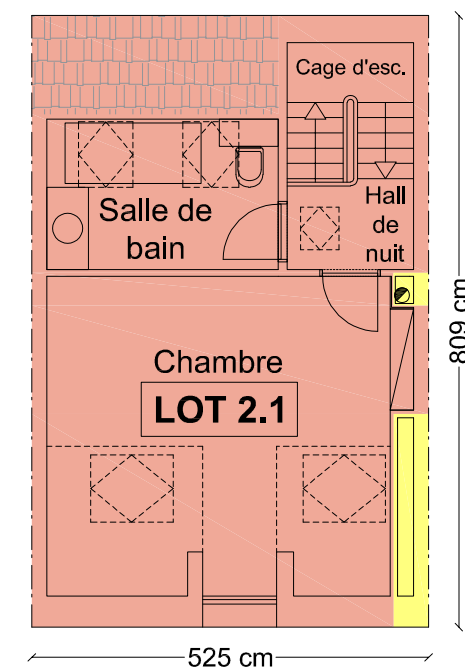

Combles

Les plans ont été dressés sur base de plans de permis fournis par le client et réalisés par KAPLA STUDIO ARCHITECTE SRL (Avenue du Silence 17, 1180 Uccle - 0496/62.62.19 - info@kapla-studio.com).

Les plans ont été effectués pour la réalisation de l'acte de base et ne pourront en aucun cas être utilisés à d'autres fins.

Date : 20/12/2022
Version : 1


Rue des Renards 32, 1000 Bruxelles
Cadastré sous BRUXELLES
9ème division section K numéro 1133 D 0

Des. :
K.P.

OGEXIM SRL
Michaël VANHERREWEGHEN
Géomètre - Expert - GEO121226
Avenue du Pérou, 4
1000 - Bruxelles

Echelle : 1/100
Format : A3

Niveaux :
Sous-sol, Rez-de-chaussée,
Premier étage, Deuxième étage et
Combles

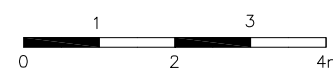

mobile : 0494.77.60.98
email : info@ogexim.be

