



-SITUATION PROJETEE -

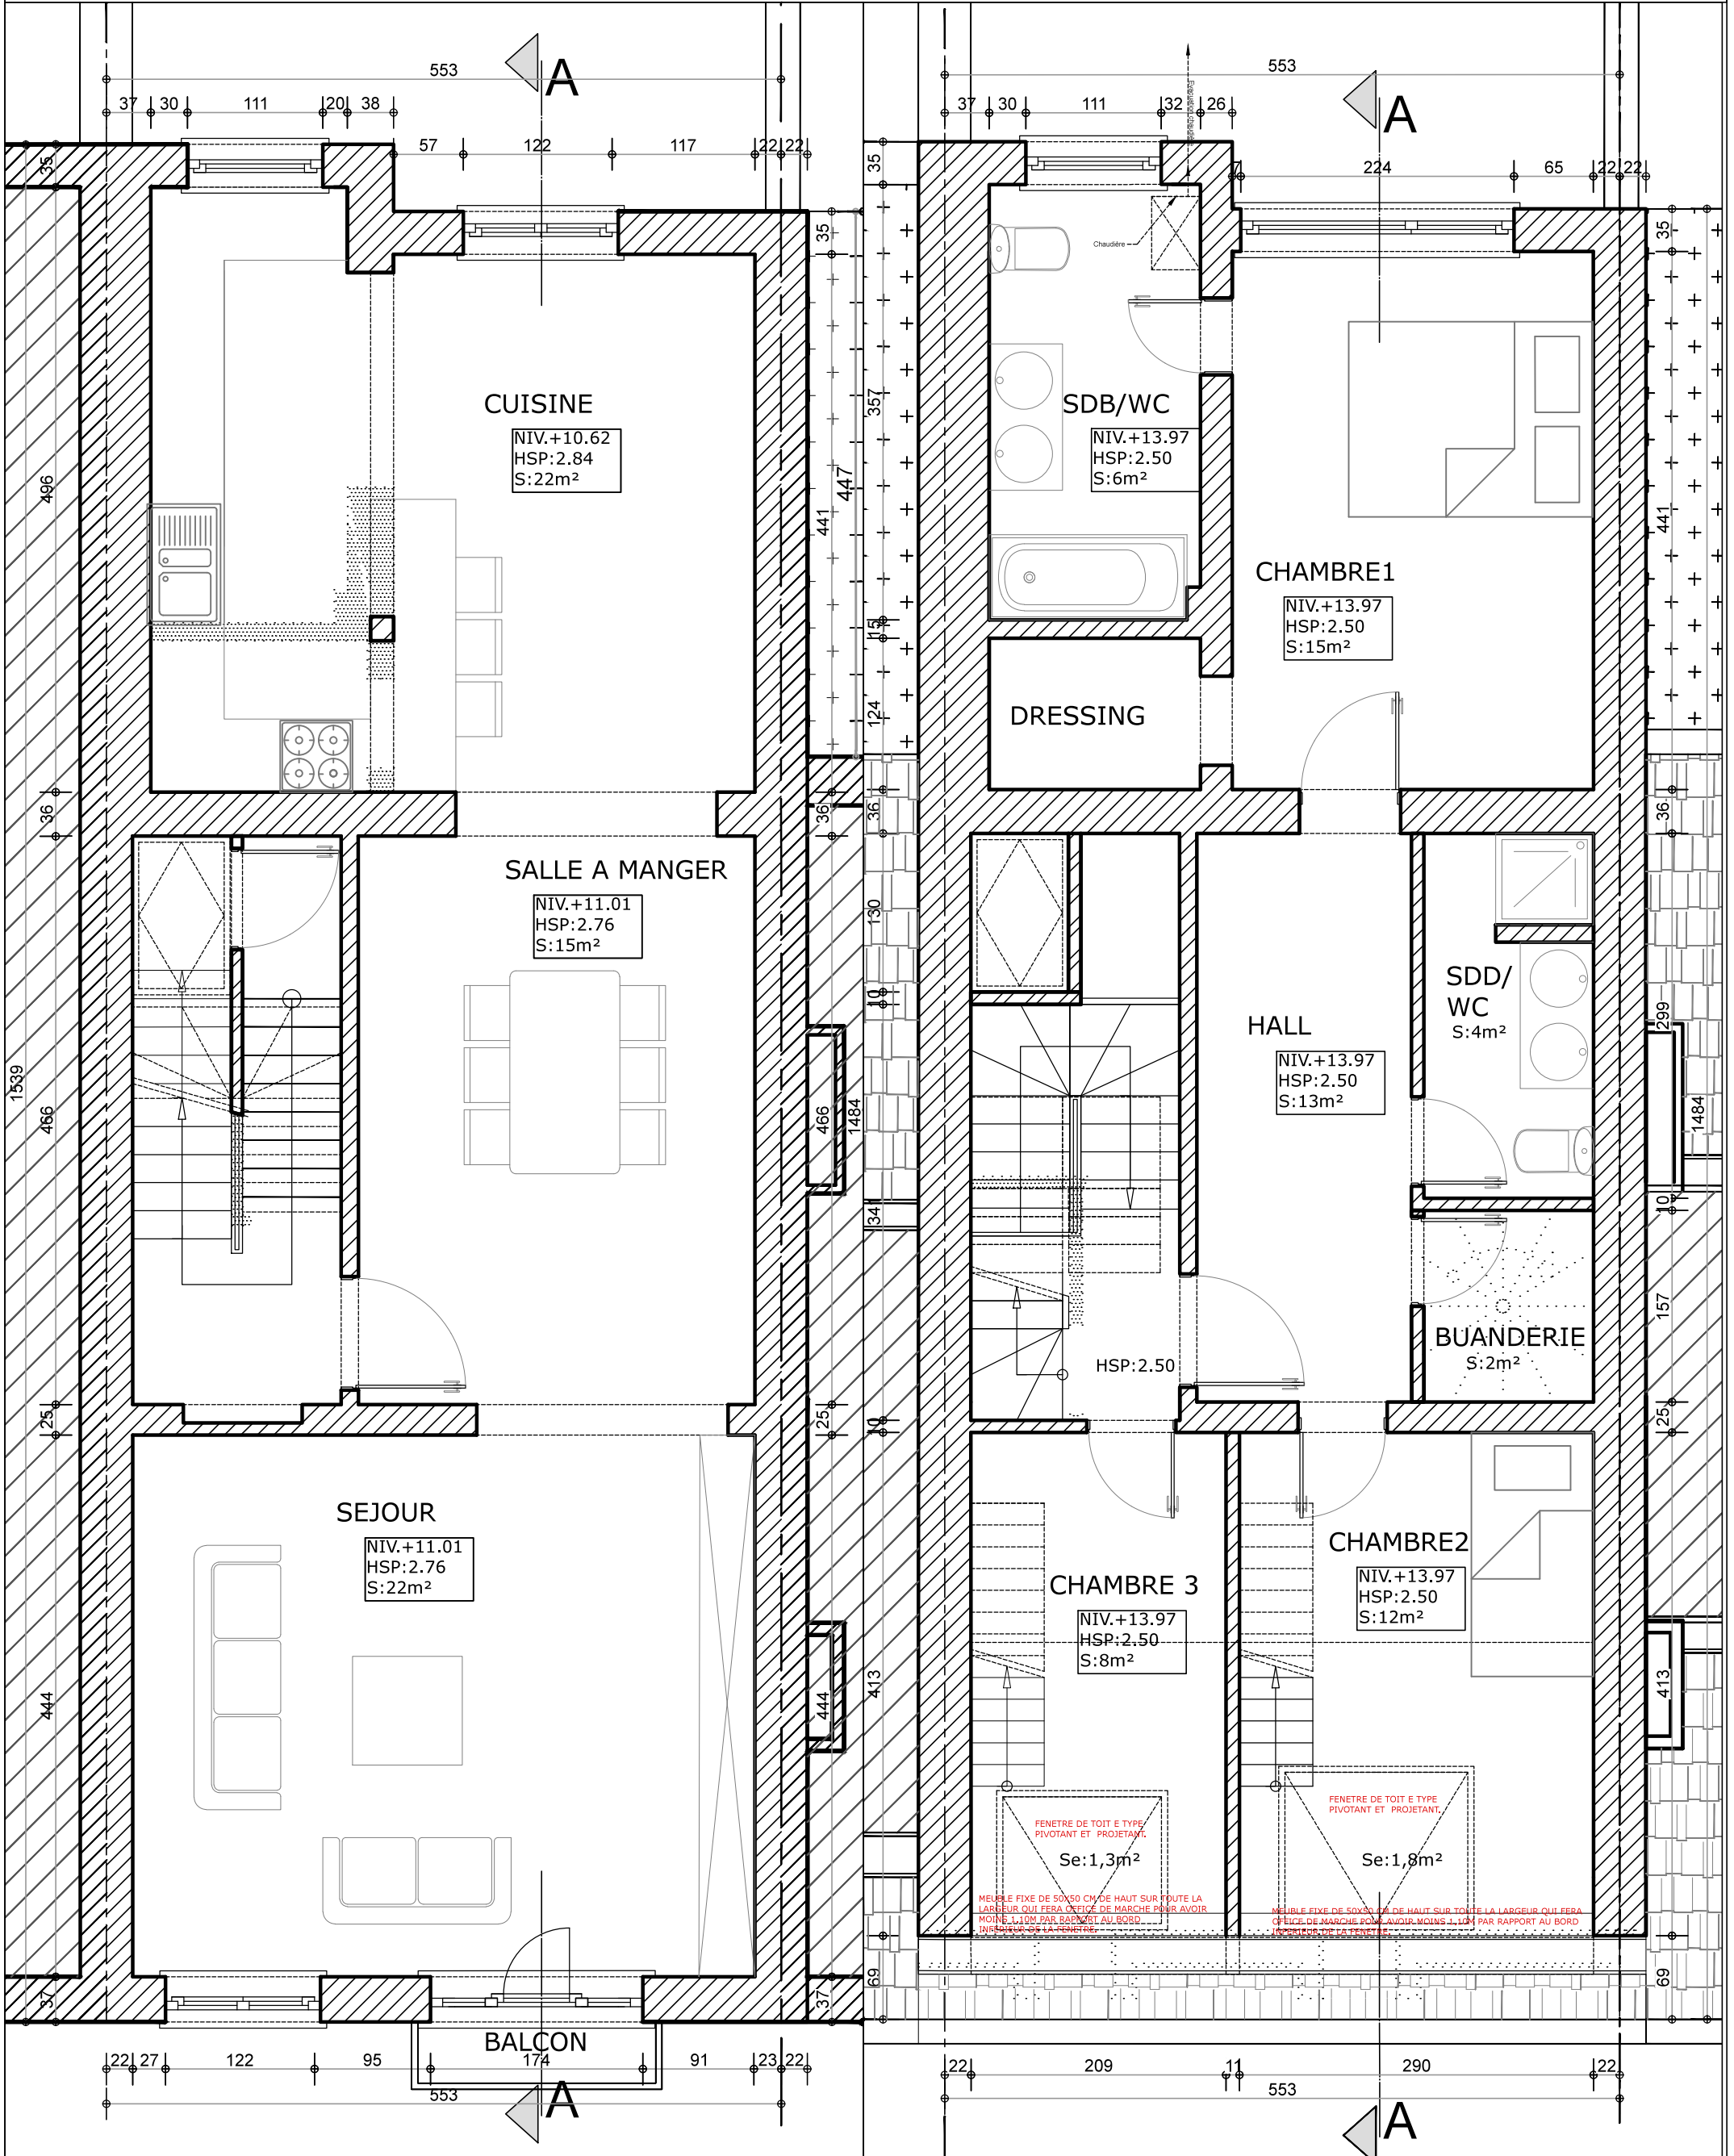

REZ+3 ECH 1-50

REZ+4 ECH 1-50

-SITUATION PROJETEE -

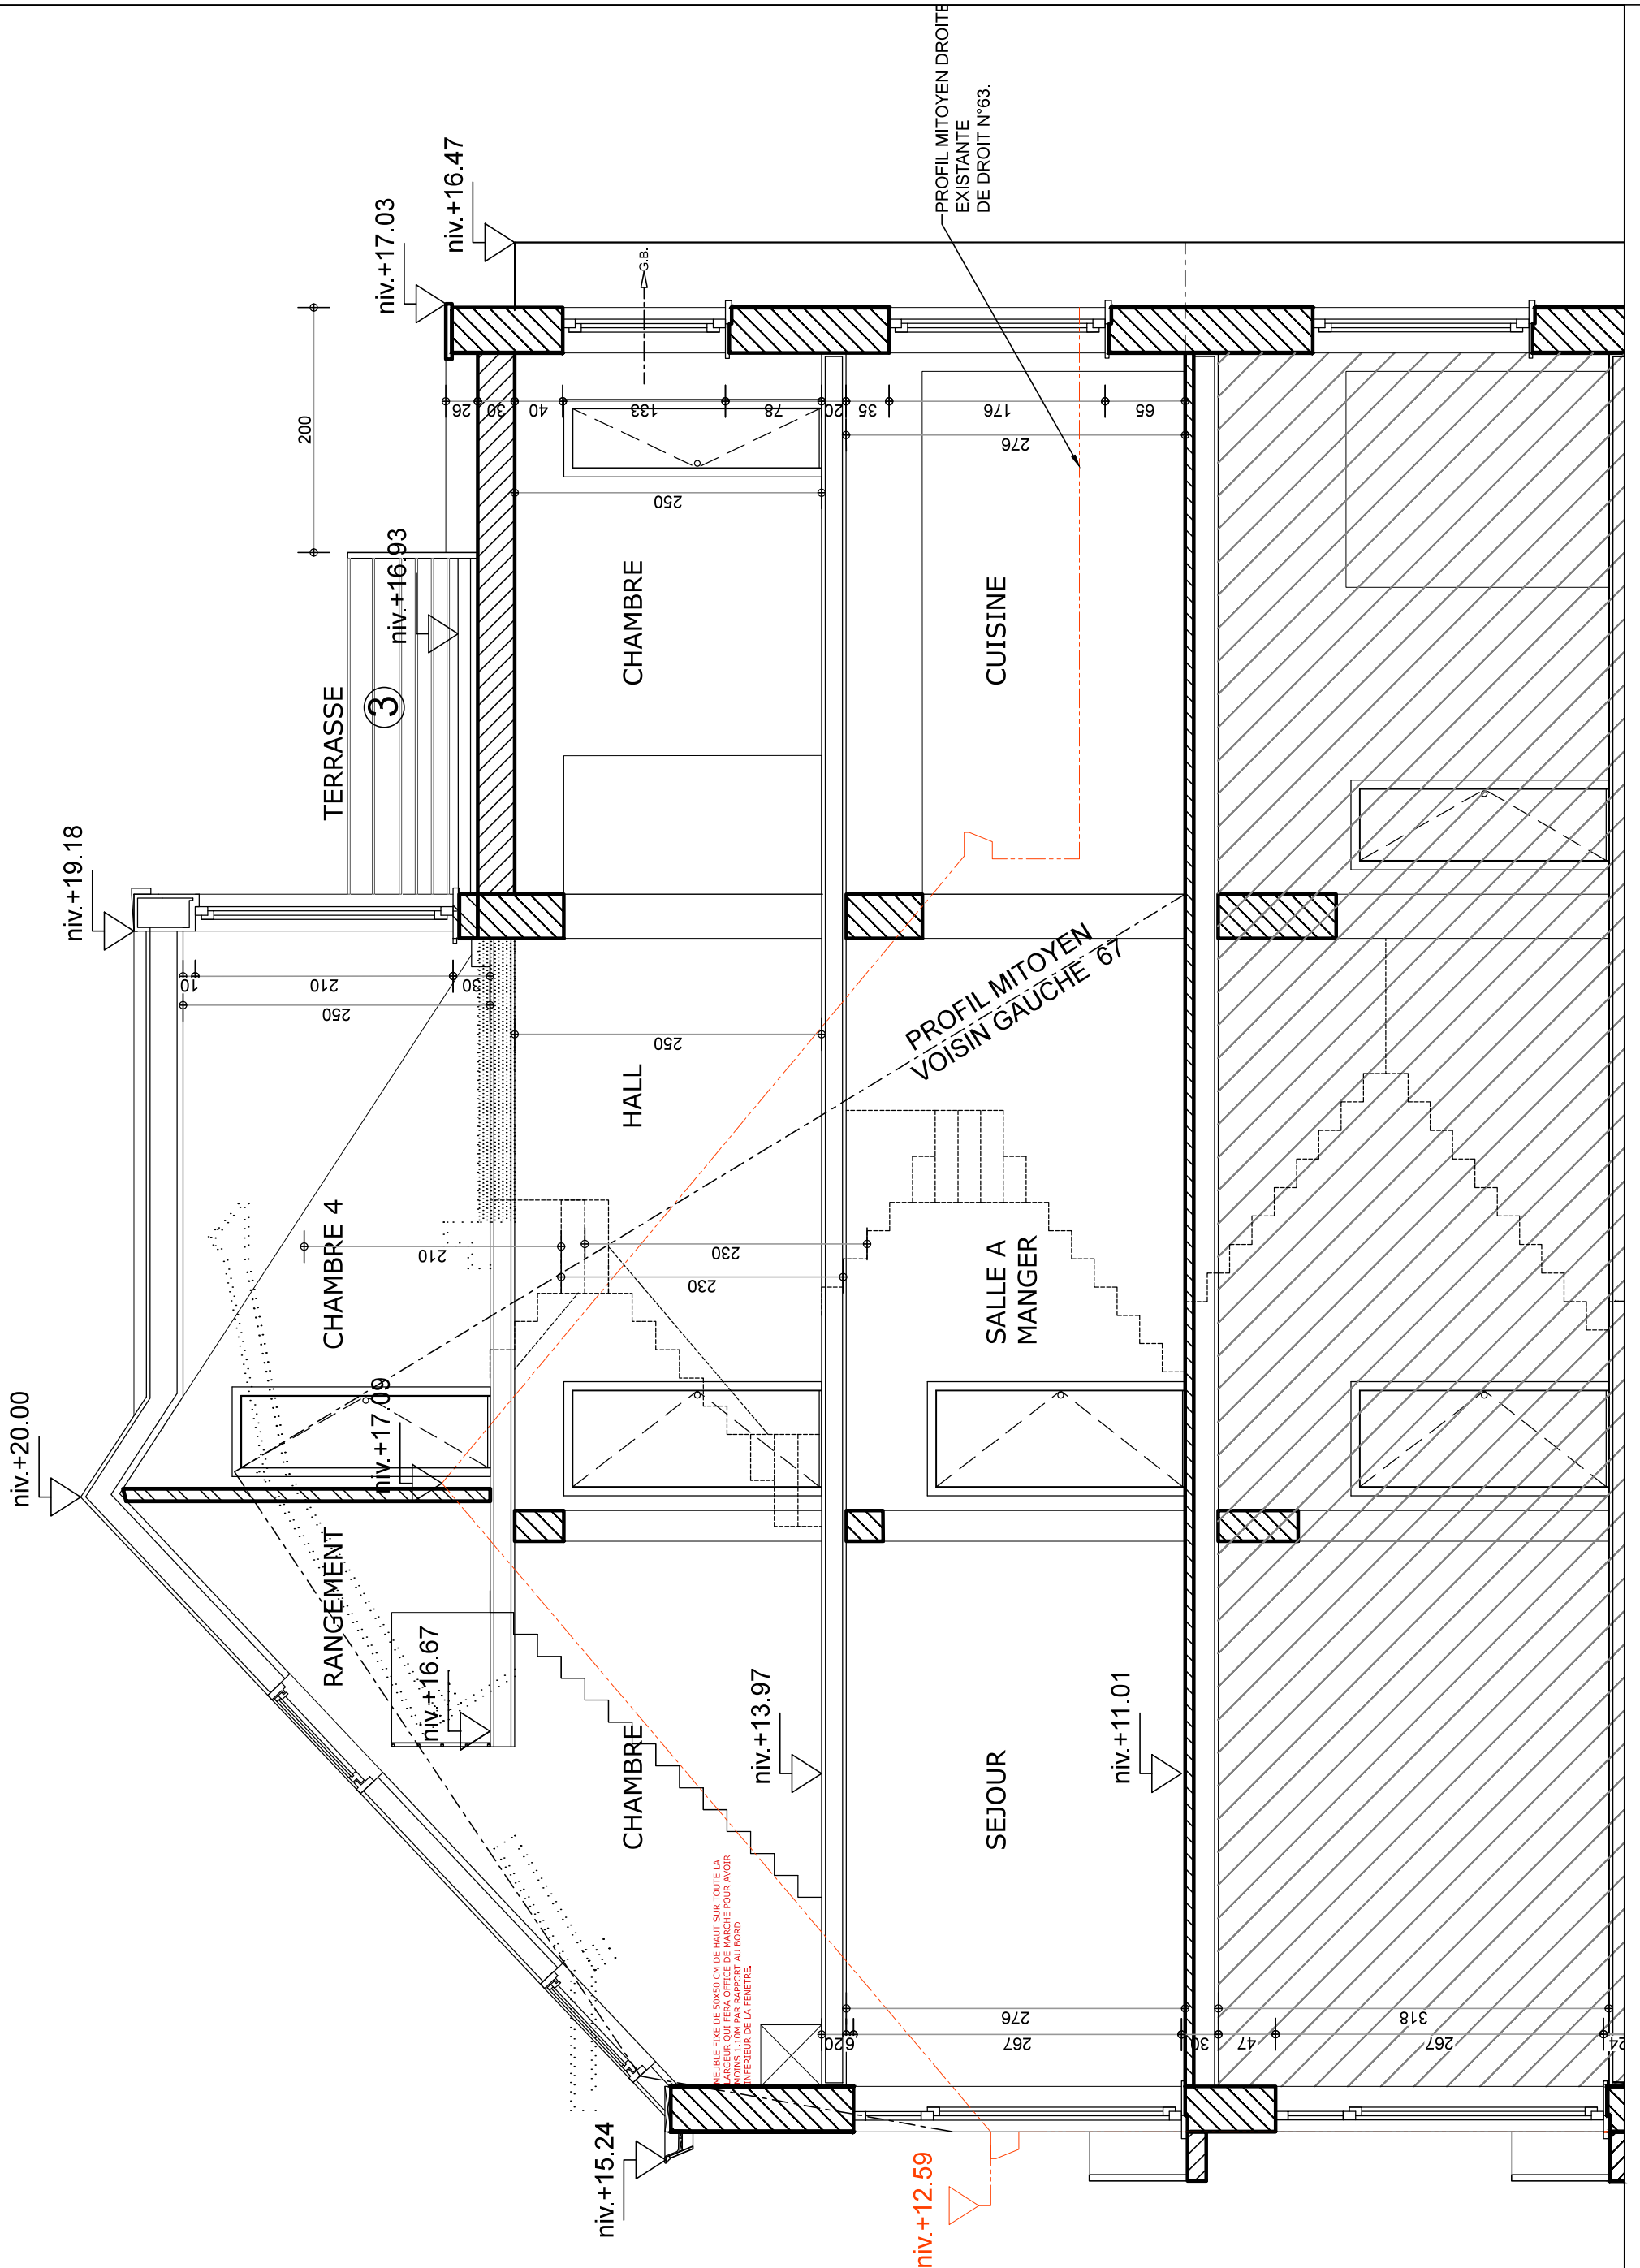

COUPE AA ECH 1-50