

LOT 0 = 8,37 m²

Jardin avant LOT 0 = 47,43 m²


LOT 1 = 10,60 m²

Cour LOT 1 = 7,64 m²

Communs

Délimitation Surfaces Nettes Principales


Délimitation Surfaces Nettes Accessoires

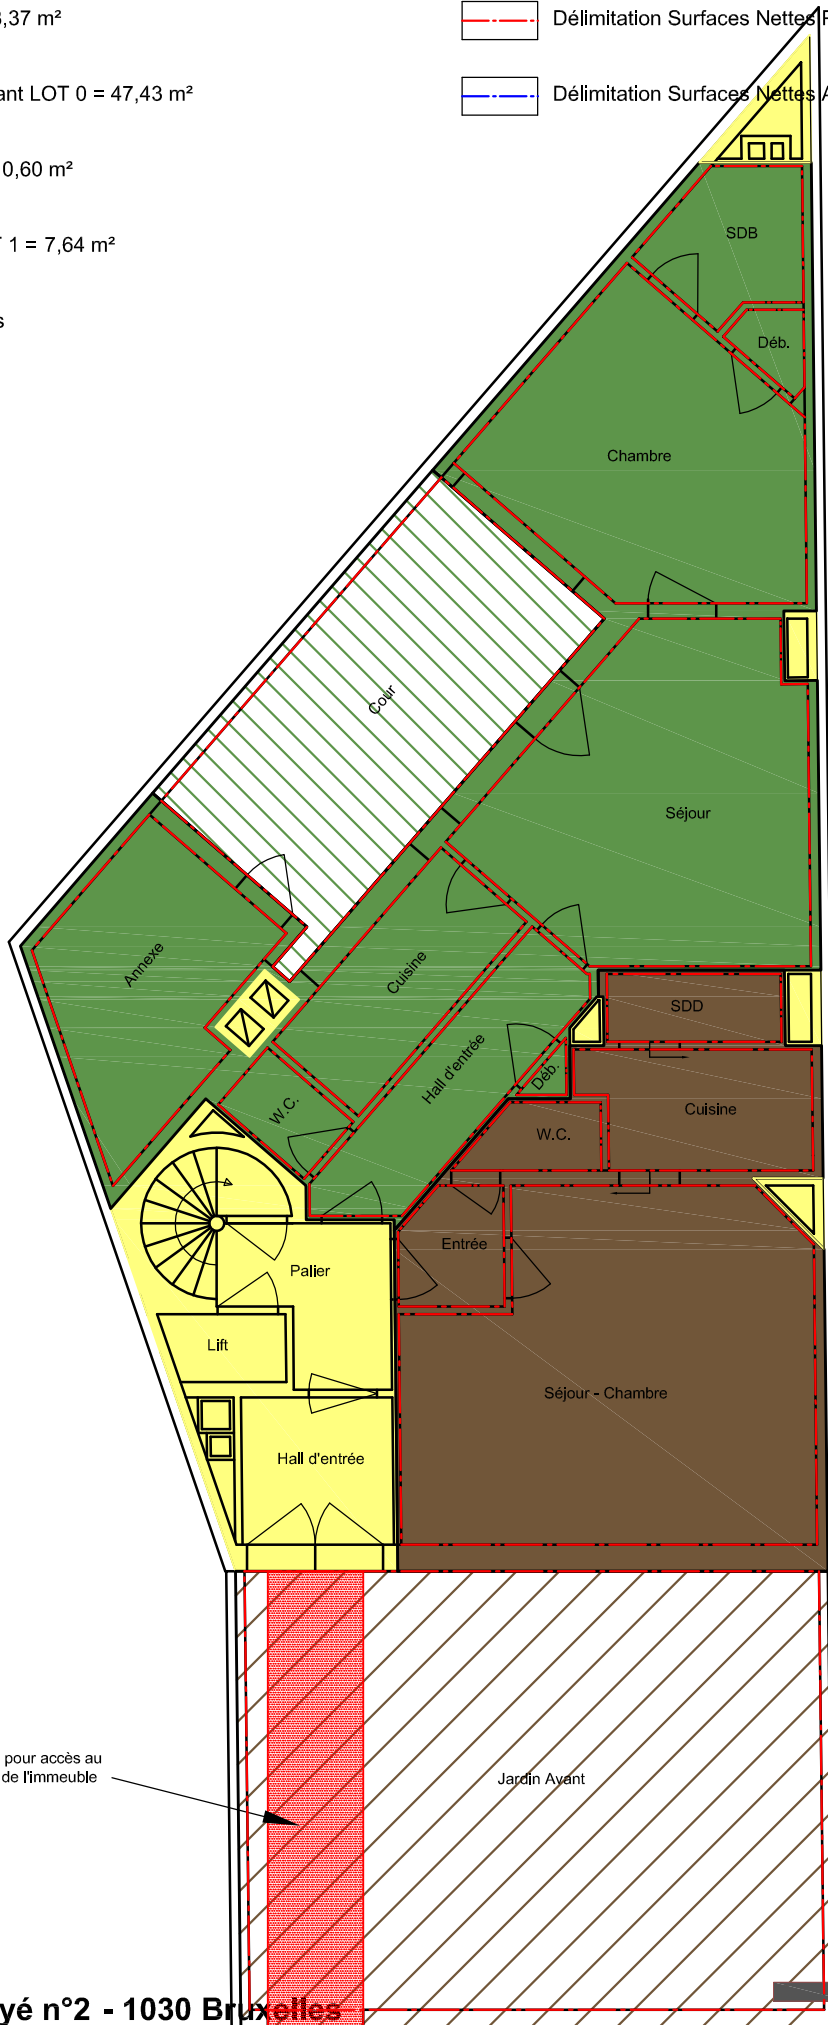

Servitude de passage pour accès au hall d'entrée commun de l'immeuble

Jardin Avant

Echelle 1/100

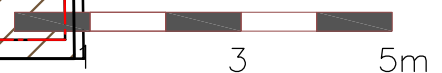

Square Duployé n°2 - 1030 Bruxelles
NIVEAU +0