


Délimitation Surfaces Nettes (Valeur retenue pour l'Acte de Base)

Délimitation Surfaces Principales


LOT 2 = 46,95 m²

Délimitation Surfaces de Services

Communs

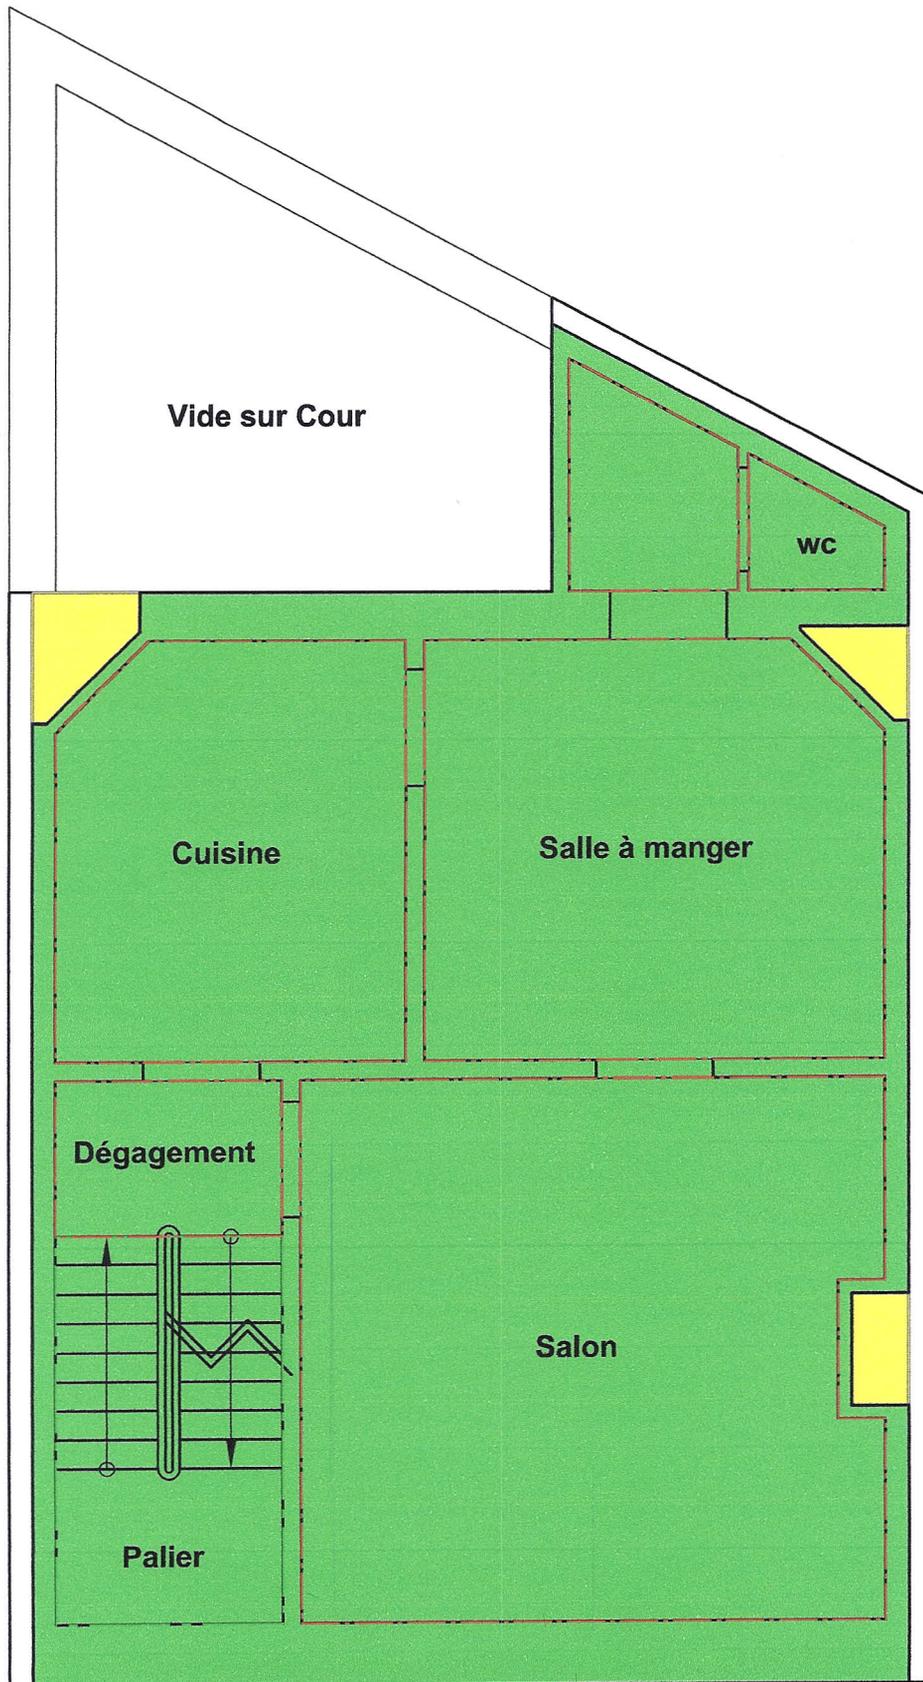

Echelle 1/50

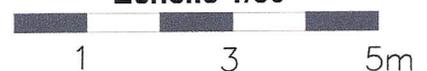

Rue du Feu n°3 - 1190 Bruxelles
NIVEAU +1


Délimitation Surfaces Nettes (Valeur retenue pour l'Acte de Base)

LOT 2 = 46,85 m²

Communs

Délimitation Surfaces Principales

Délimitation Surfaces de Services

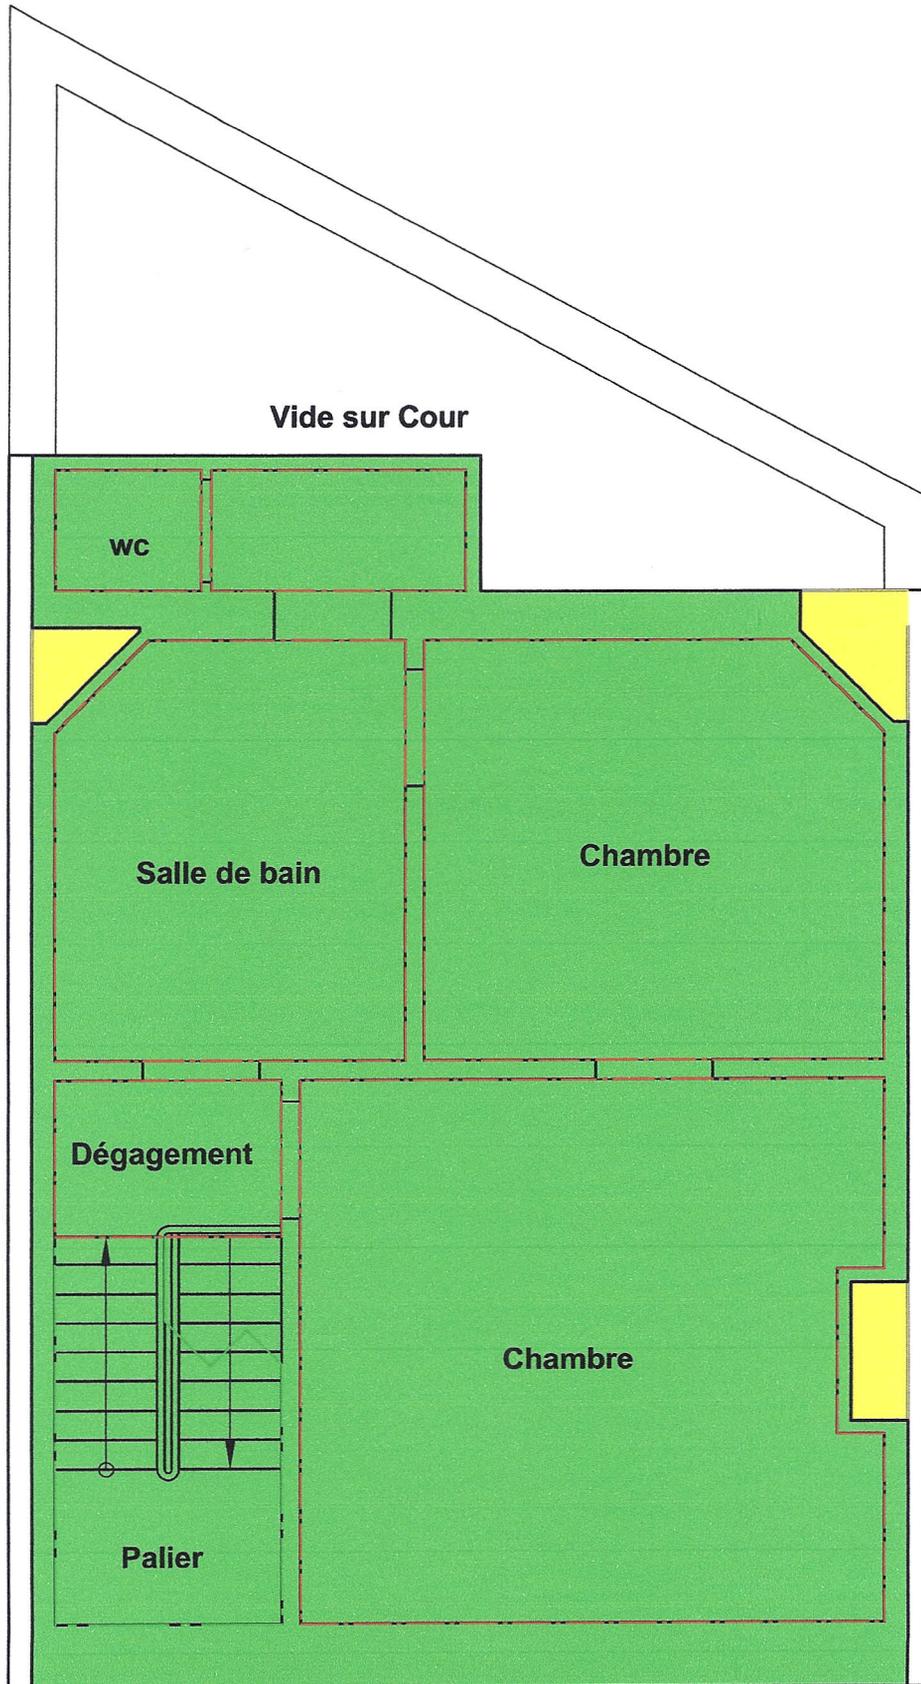

Echelle 1/50



Rue du Feu n°3 - 1190 Bruxelles

NIVEAU +2