

Délimitation Surfaces Nettes (Valeur retenue pour l'Acte de Base)


Délimitation Surfaces Principales

LOT 1 = 39,43 m²


Délimitation Surfaces de Services

LOT 2 = 0,69 m²

Communs

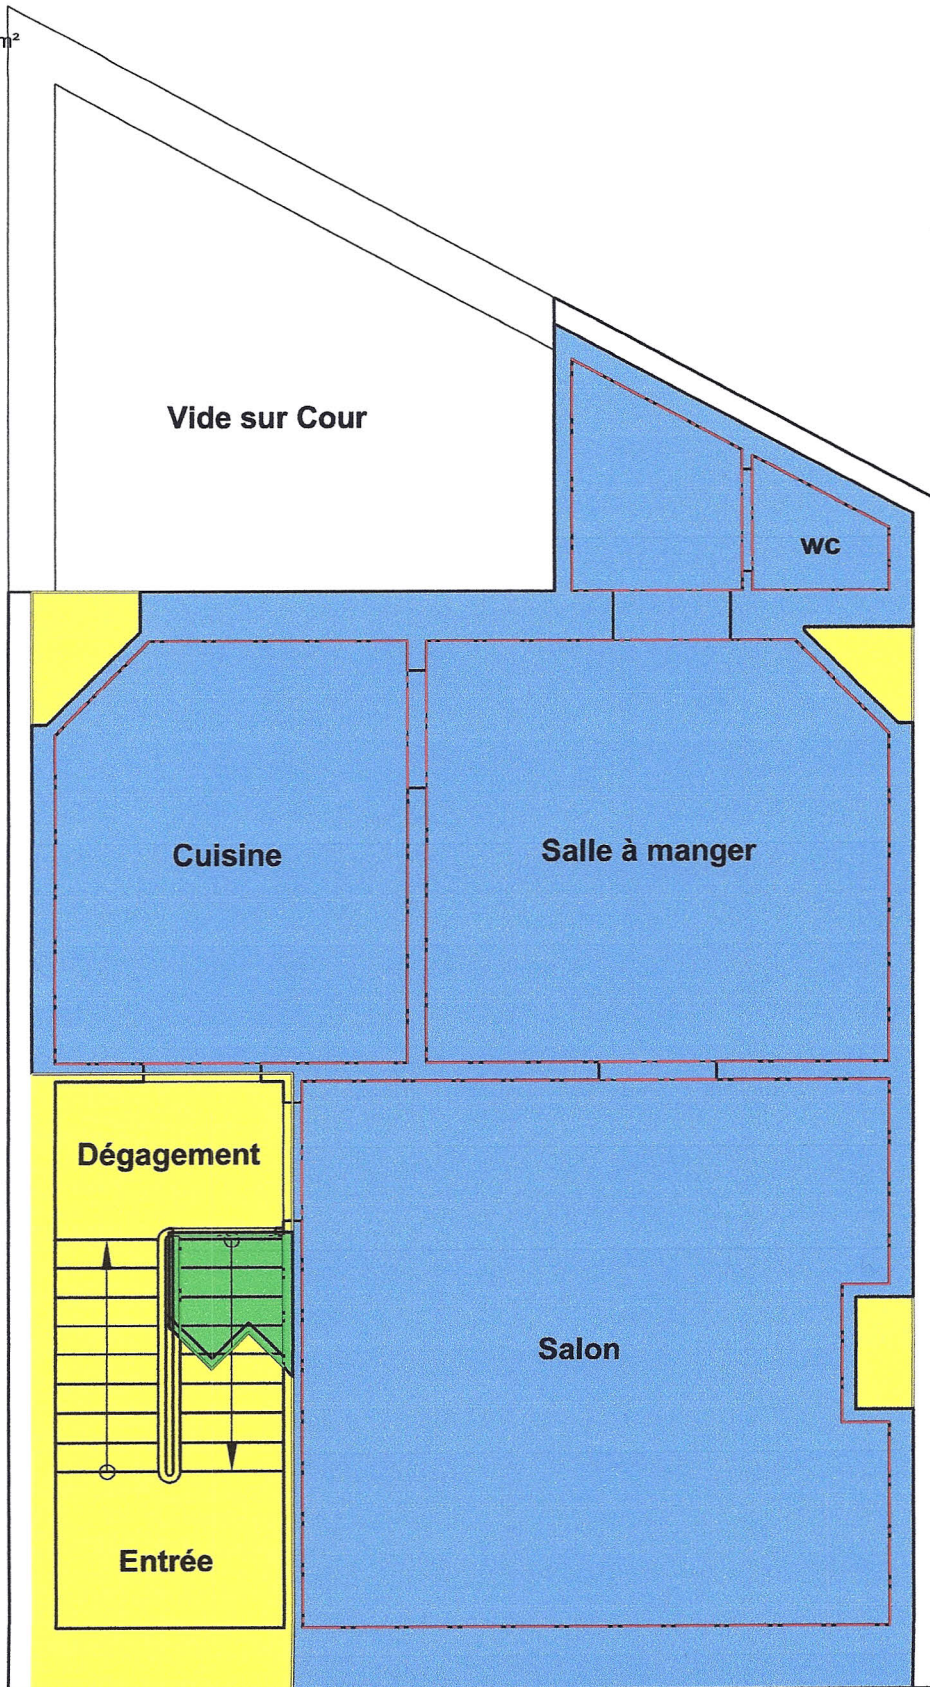

Echelle 1/50

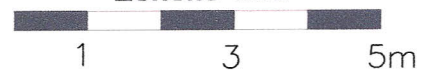

Rue du Feu n°3 - 1190 Bruxelles

NIVEAU +0

Délimitation Surfaces Nettes (Valeur retenue pour l'Acte de Base)


Délimitation Surfaces Principales

LOT 1 = 36,97 m²


Délimitation Surfaces de Services

Cour LOT 1 = 12,78 m²

Communs

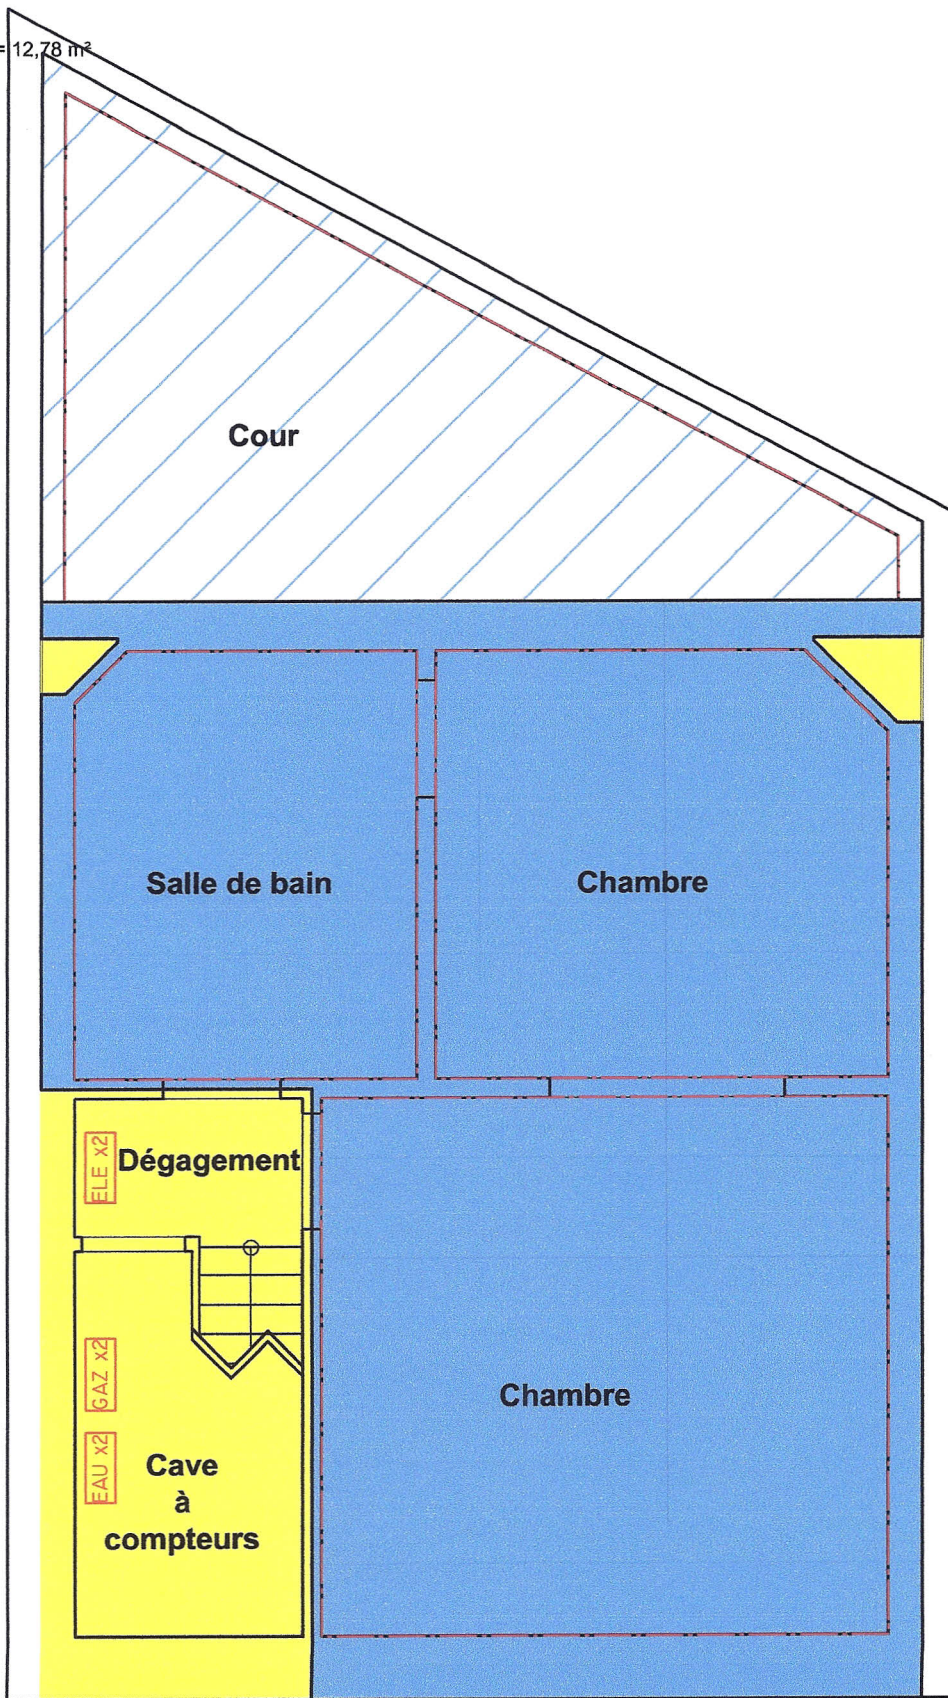

Echelle 1/50

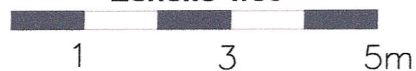

Rue du Feu n°3 - 1190 Bruxelles

NIVEAU -1