


FAÇADE POSTÉRIEURE.

CHARLES THOMAS.  
 Architecte  
 Boulevard I. Mile Docteur 147  
 Bruxelles 11<sup>e</sup> div.

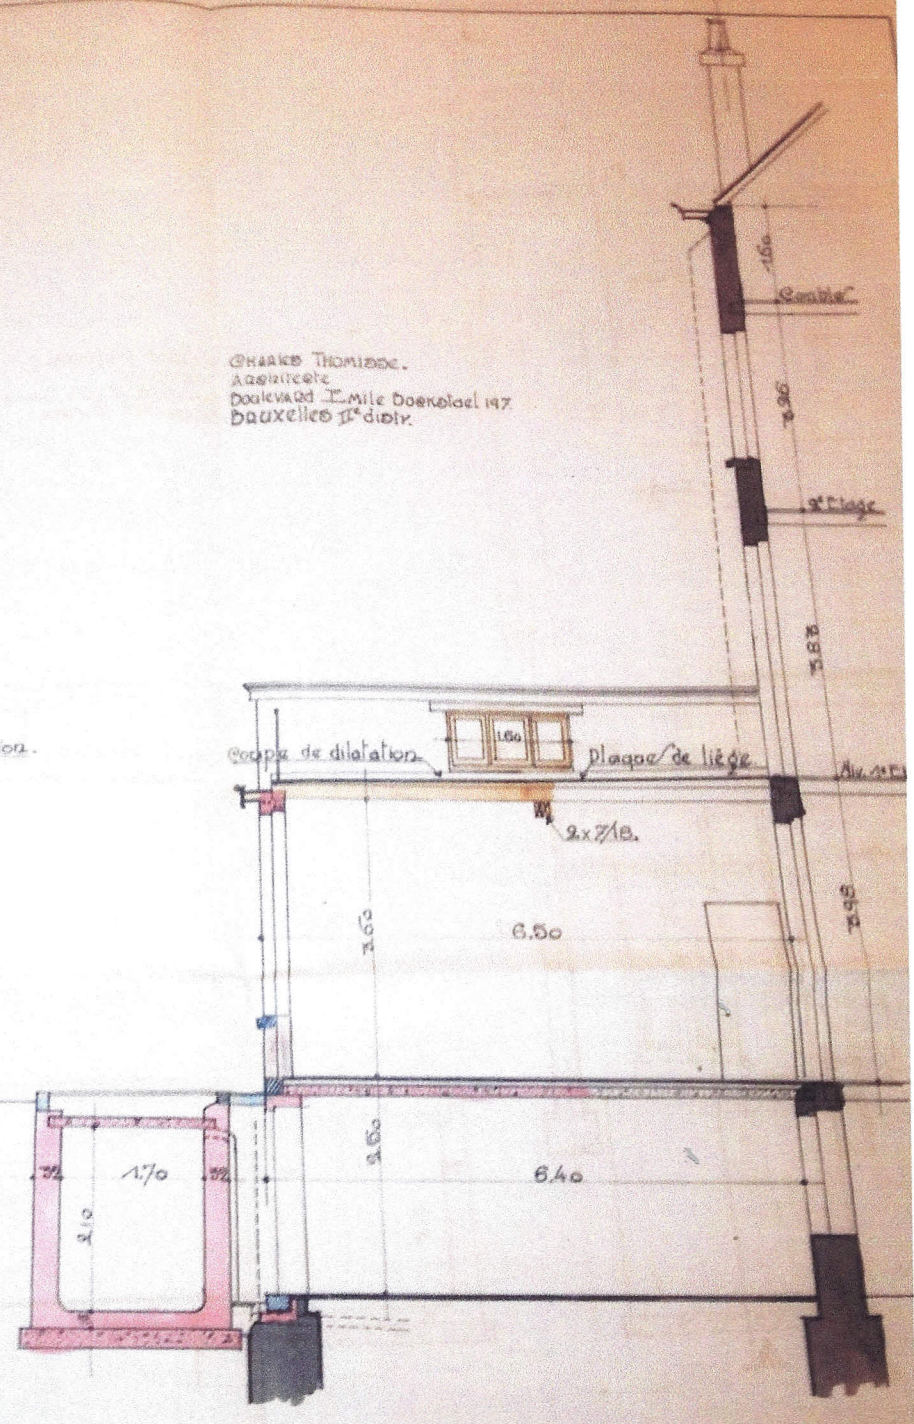

COUPE SUR A.B.