


Légende :



Echelle 1/100

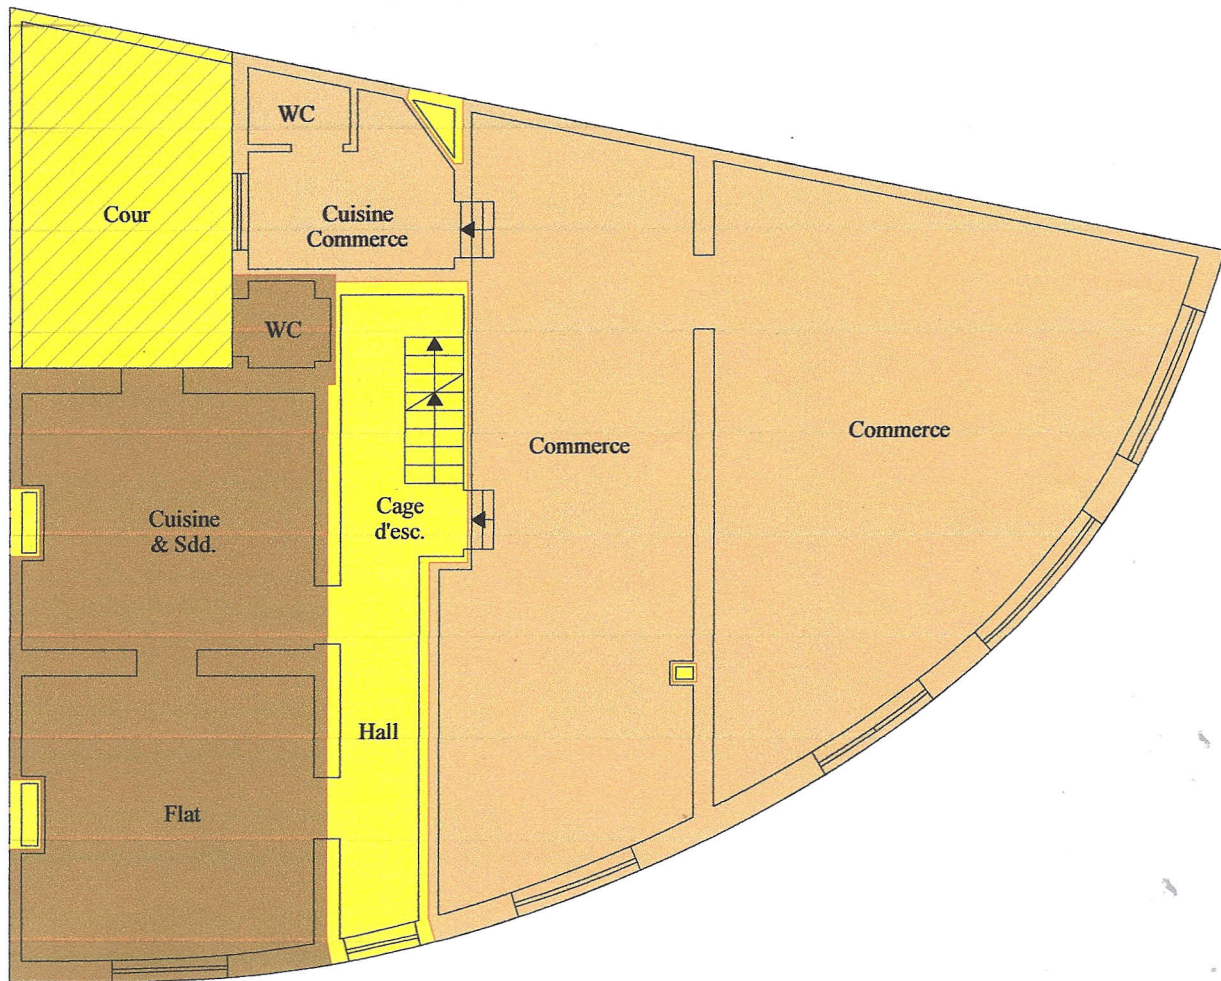

Les plans ont été effectués pour la réalisation de l'acte de base et ne pourront en aucun cas être utilisés à d'autres fins.

Date: 01/08/2013

BRUXELLES-CAPITALE
COMMUNE DE FOREST (1190)
Avenue Denayer, 3

Plans dressés par :

Hervé Delvoye - Géomètre-Expert
Rue Vanderkindere, 467 - 1180 Uccle
Tél. : 02/346.67.99 - Fax : 02/344.59.95
E-mail : herve@delvoye.be

Echelle: 1/100
(A4)



NIVEAU : REZ-DE-CHAUSSEE

Des. :
M.V.




Légende :

COMMUN	LOT 1	LOT 2	LOT 3	LOT 4
LOT C.1	LOT C.2	LOT C.3		

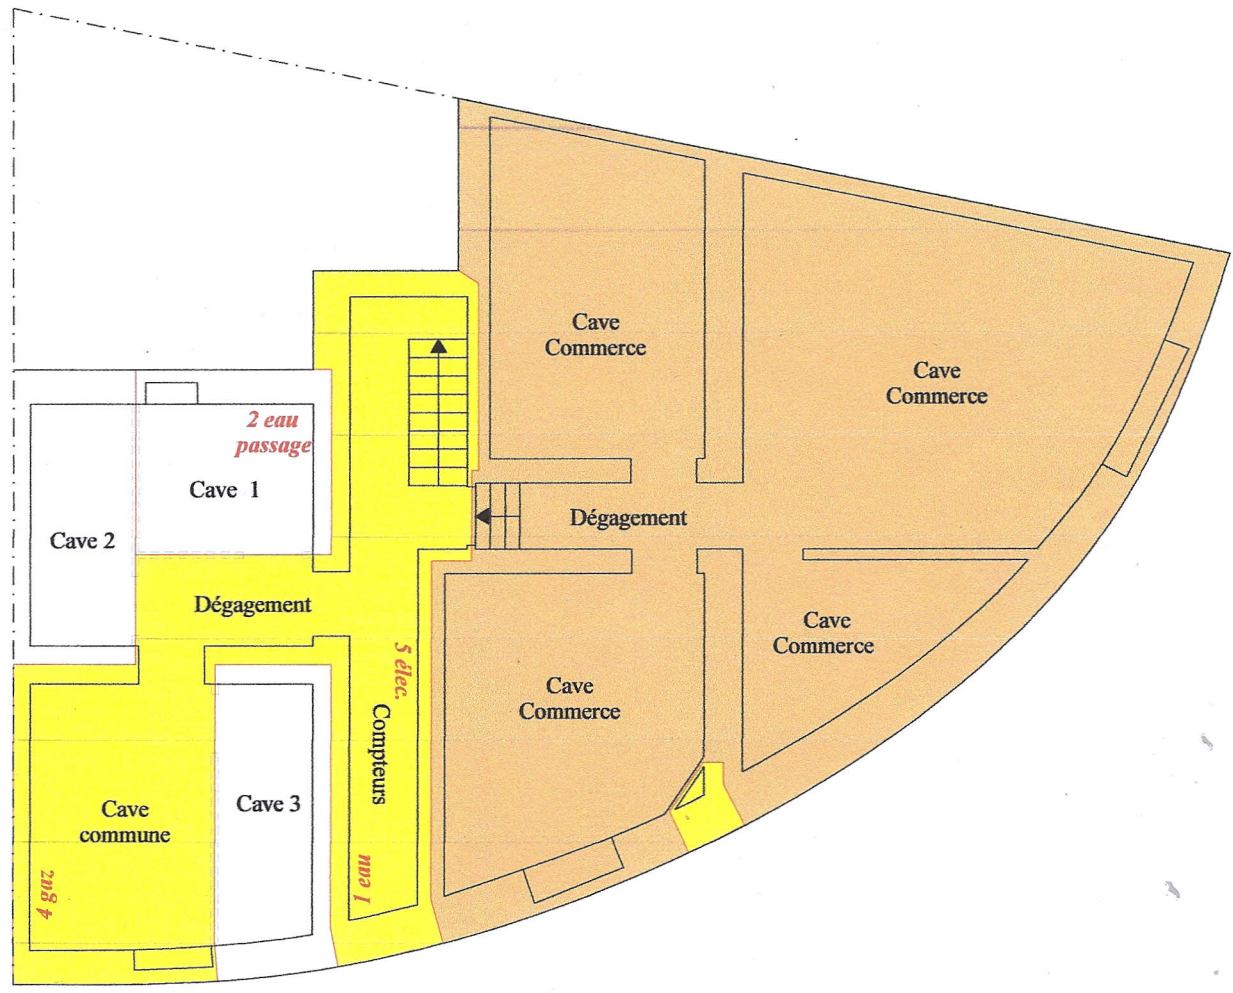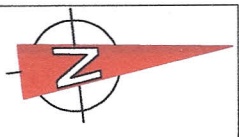

Echelle 1/100

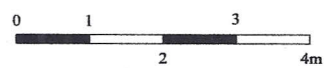

Les plans ont été effectués pour la réalisation de l'acte de base et ne pourront en aucun cas être utilisés à d'autres fins.

Date: 01/08/2013	BRUXELLES-CAPITALE COMMUNE DE FOREST (1190) Avenue Denayer, 3	Plans dressés par : Hervé Delvoye - Géomètre-Expert Rue Vanderkindere, 467 - 1180 Uccle Tél. : 02/346.67.99 - Fax : 02/344.59.95 E-mail : herve@delvoye.be
Echelle: 1/100 (A4)	NIVEAU : SOUS-SOL	Des. : M.V.

