
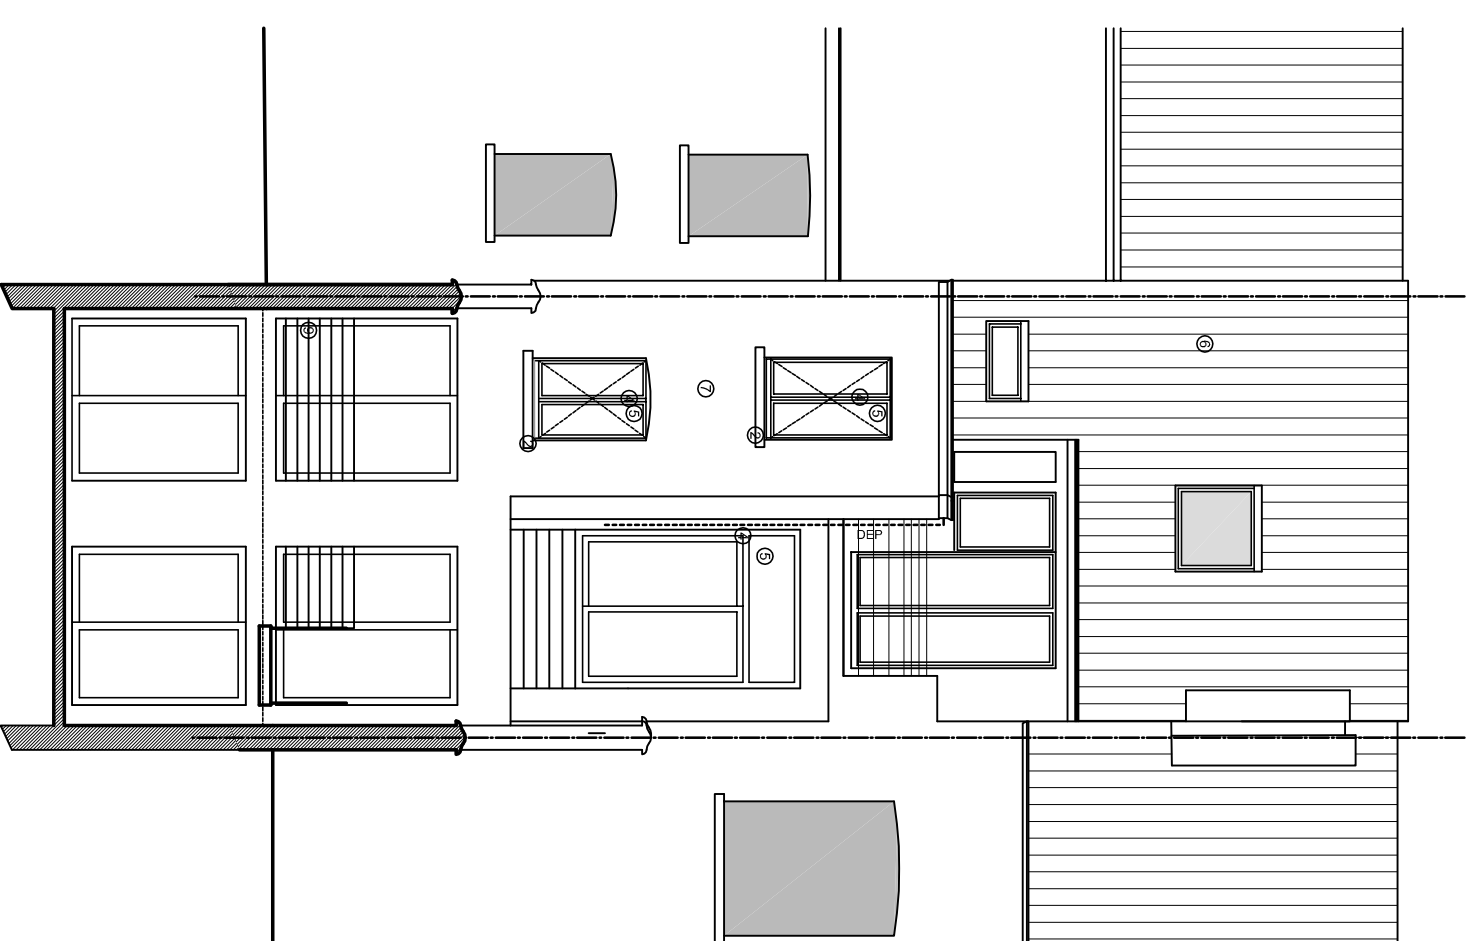


Niveau +2

Niveau +3

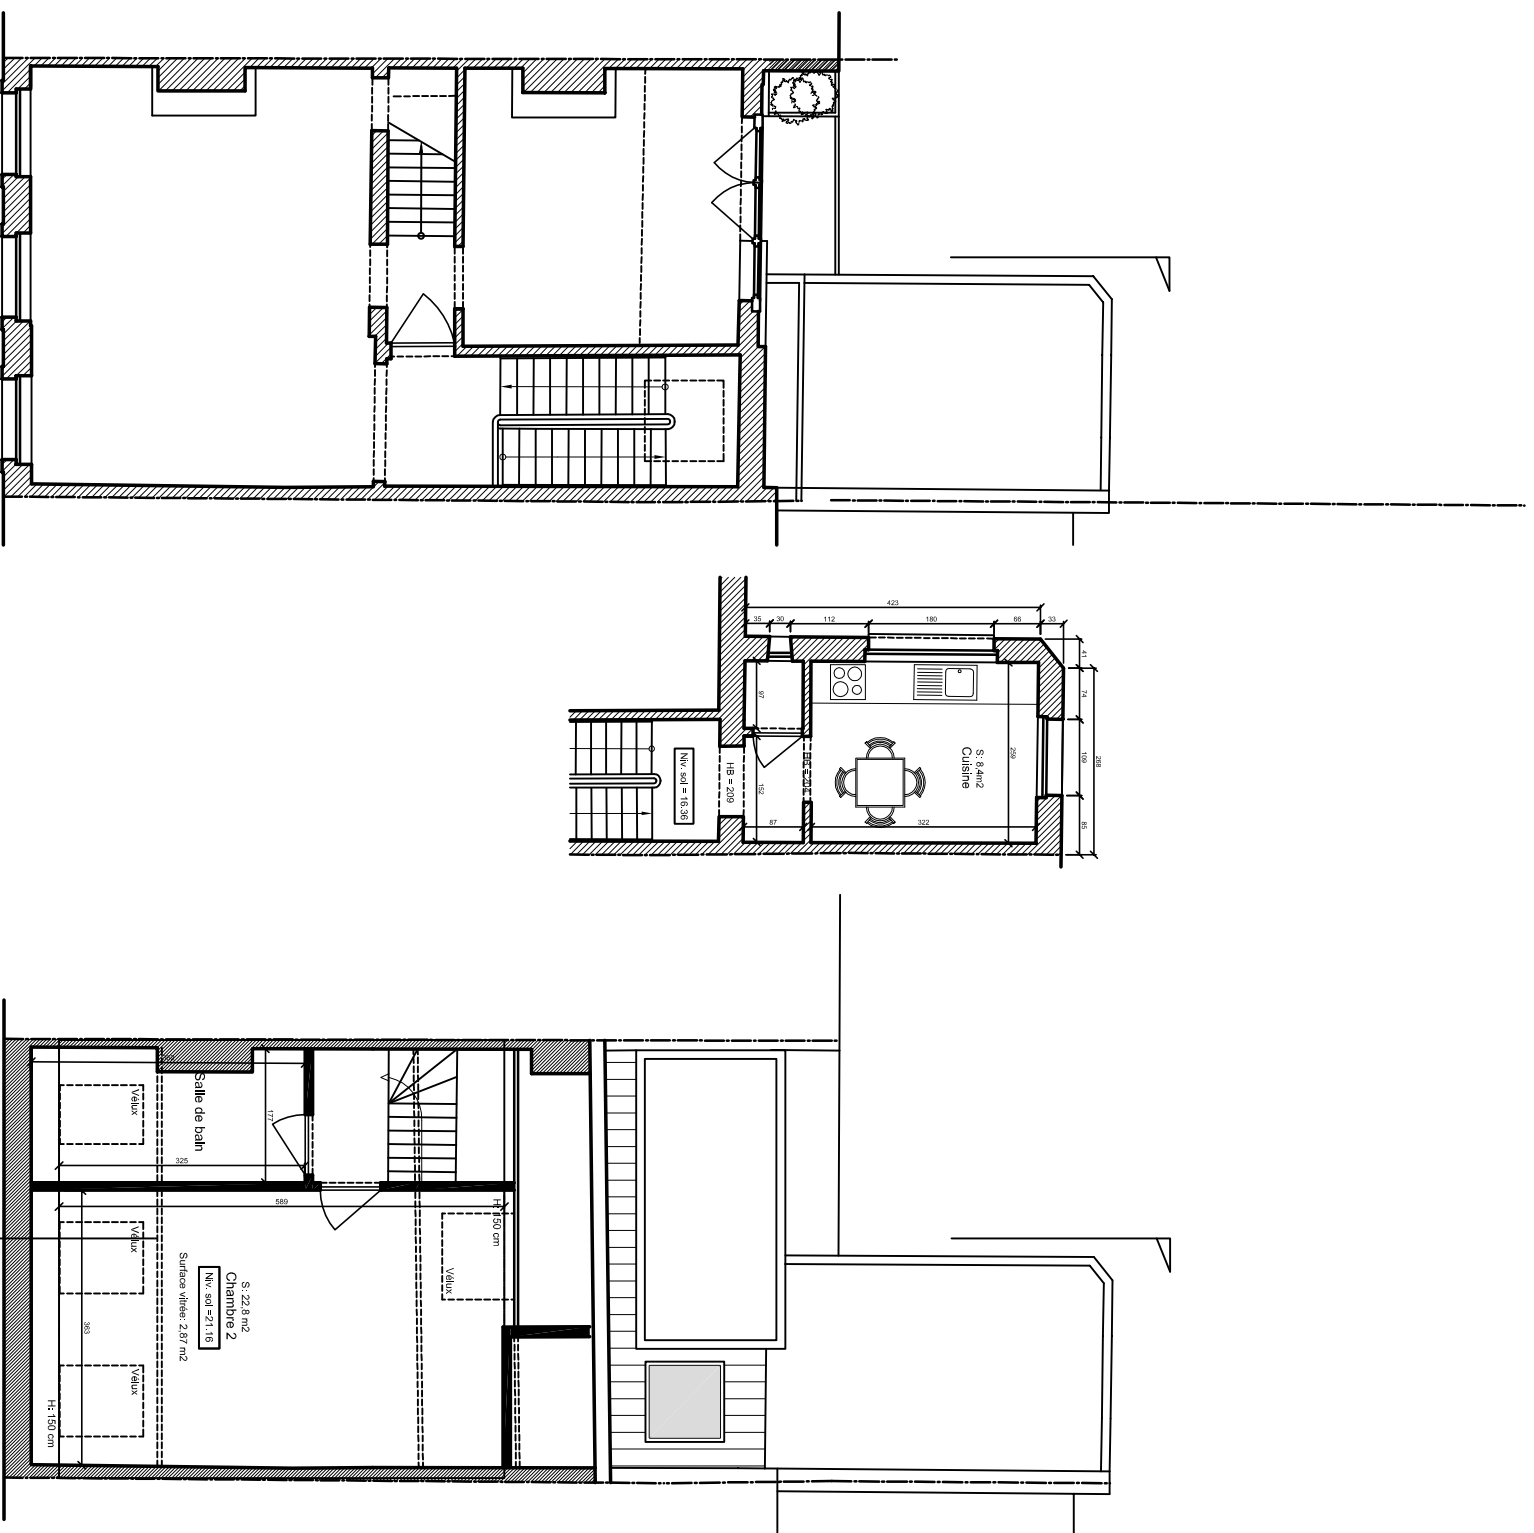

Version A

Façade arrière

Demandeur: NNS INVEST SPRL et JMP INVEST SPRL  
Rue d'Espagne, 82 - 1060 St-Gilles

Architecte:  
Focant Sébastien  
Rue Vanderkindere, 467 - 1180 Uccle

Situation:  
Rue d'Espagne, 86  
1060 St-Gilles

Objet:  
Rénovation d'un immeuble

Contenu du plan:  
Situation projetée - Plans, façade et coupe

Date:  
02/03/15

Echelle:  
1/500

Page:  
6/7