





Façade avant




Façade arrière

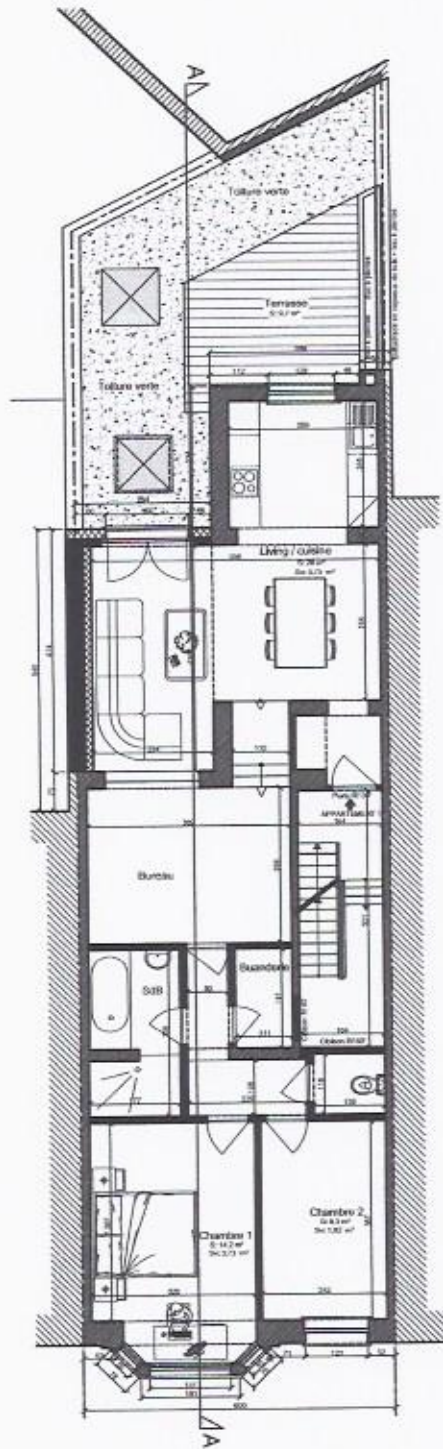


Niveau +1
1/100e

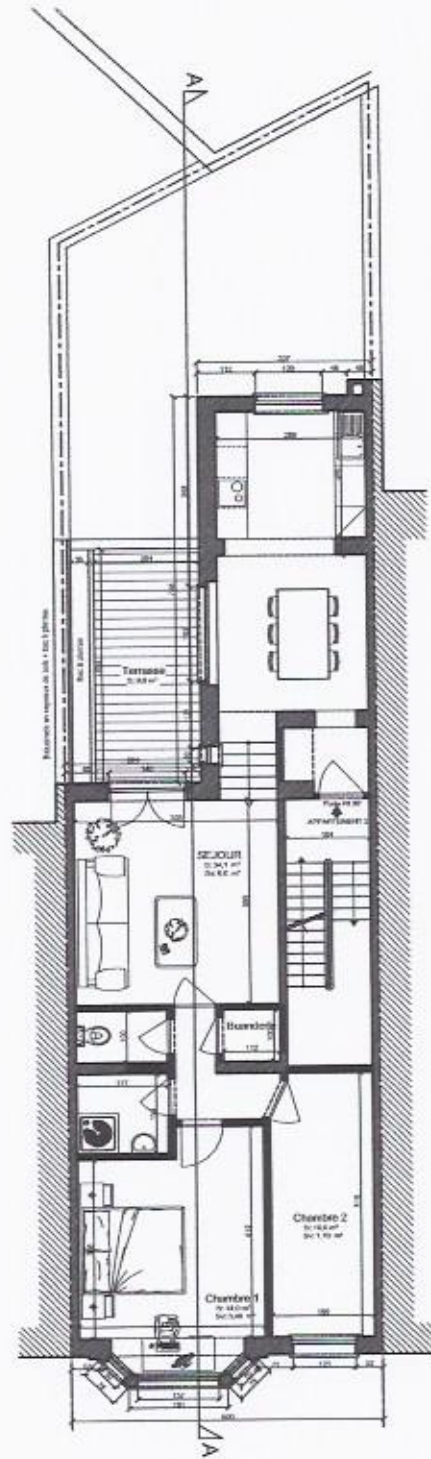

Niveau +2
1/100e

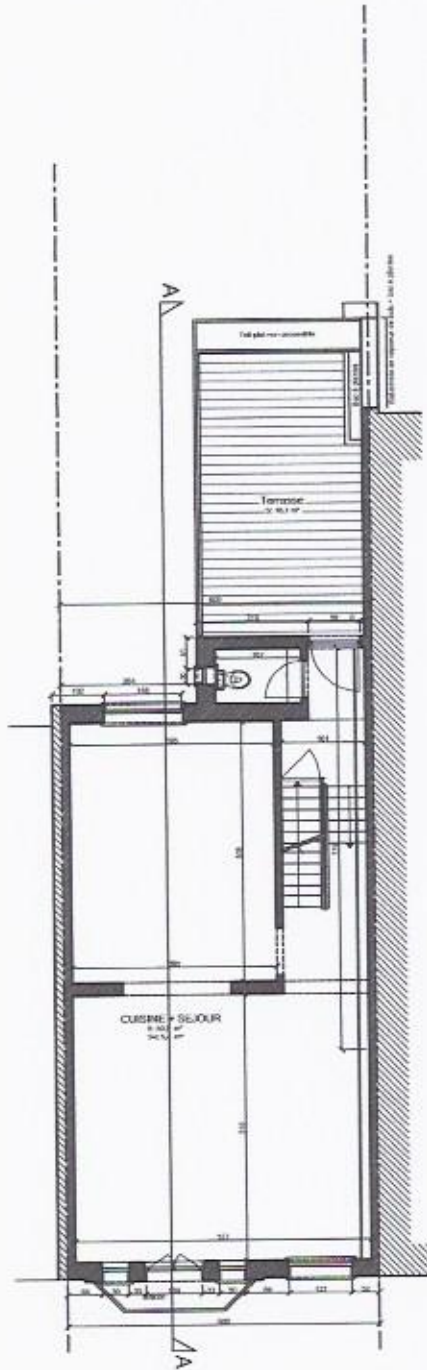

Niveau +3
1/100e

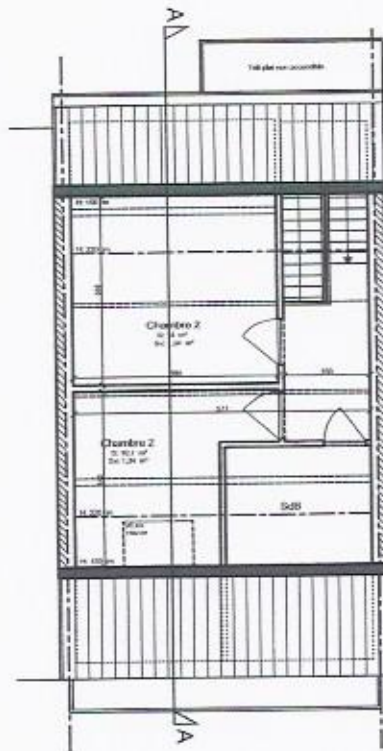

Niveau +4
1/100e