



Demandeur: Hervé Delvoye

Architecte:
Pocant Sébastien
Rue Vanderkindere, 467 - 1180 Uccle

Situation:
Rue Berkendael 32-34
1190 Forest


Objet: Transformation d'habitations,
création de huit appartements

Contenu du plan: Sit. projetée
Façade rue


Date: 03/10/16

Echelle: 1/100

Page: 8/11

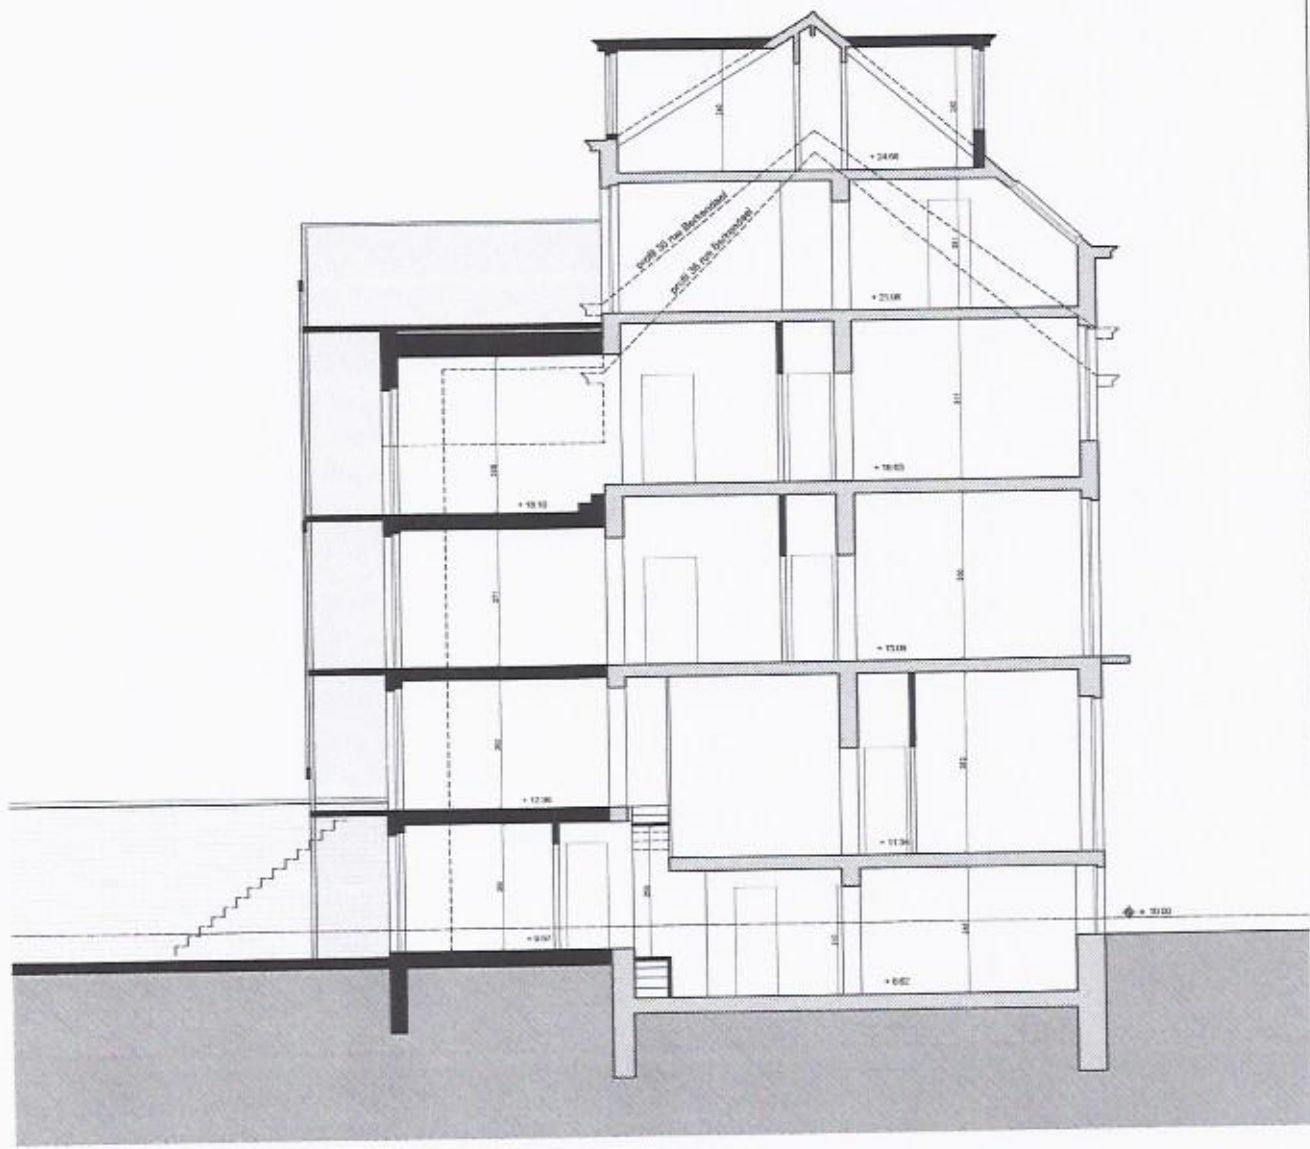

Demandeur: Hervé Delvoye	Architecte: Pocat Sébastien Rue Vanderkindere, 467 - 1180 Uccle	Situation: Rue Berkendaal 32-34 1190 Forest	Objet: Transformation d'habitations, création de huit appartements	Contenu du plan: Sit. projetée Coupe A-A'	Date: 03/10/16	Echelle: 1/100	Page: 7/11
--------------------------	--	--	---	--	----------------	----------------	------------

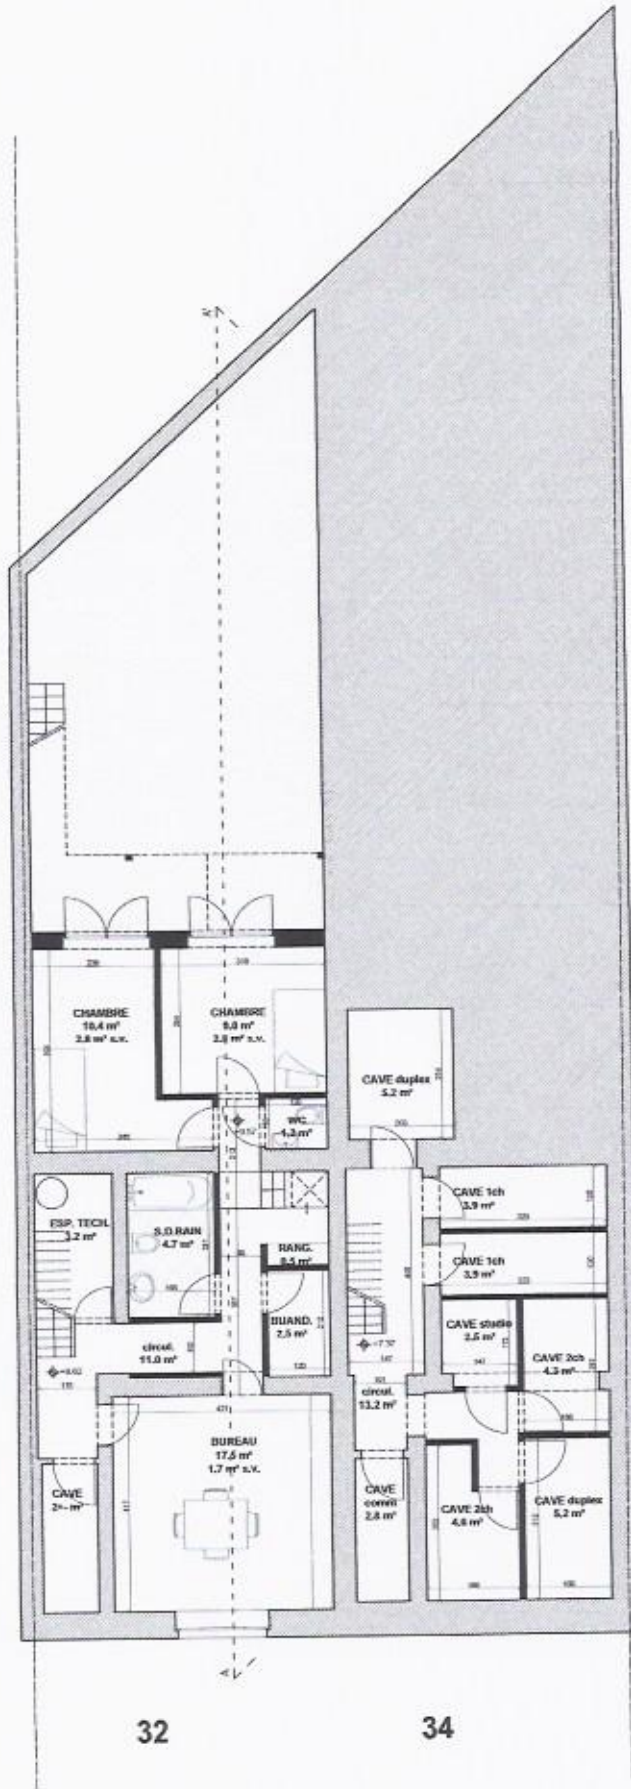

32

34


Demandaeur: Hervé Delvoye	Architecte: Focant Sébastien Rue Vanderkindere, 467 - 1180 Uccle	Situation: Rue Berkendael 32-34 1190 Forest	Objet: Transformation d'habitations, création de huit appartements	Contenu du plan: Sit. projetée Sous Sol	Date: 03/10/16	Echelle: 1/100	Page: 1/11
---------------------------	---	--	---	--	----------------	----------------	------------

PP. 3 CH

TOT EX 95.9 m²

TOT INT 132 m²

TOT INT BRUT 165.0 m²

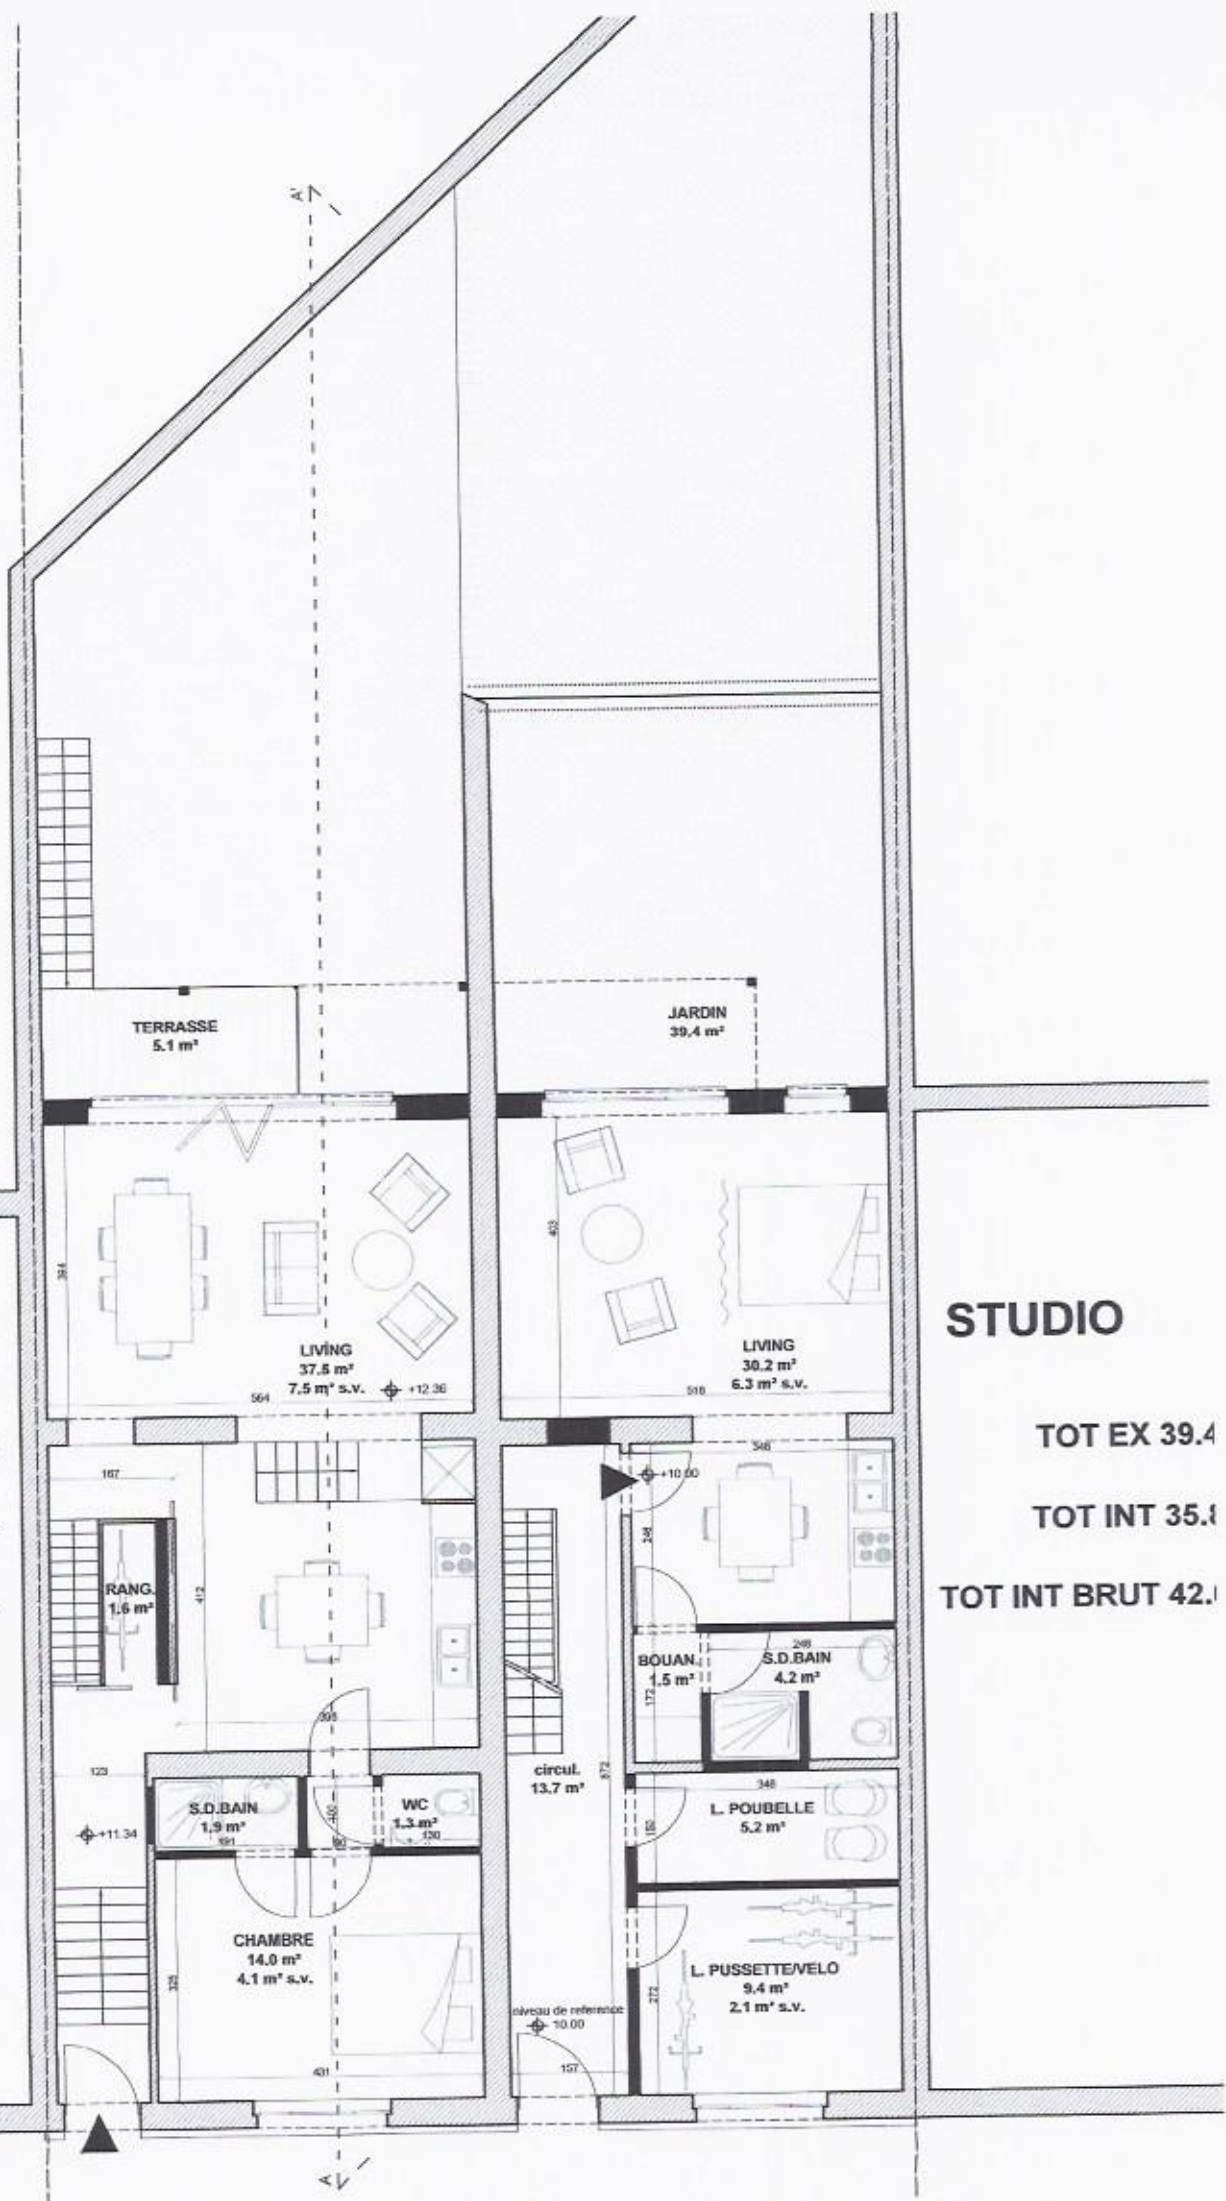


STUDIO

TOT EX 39.4

TOT INT 35.1

TOT INT BRUT 42.1

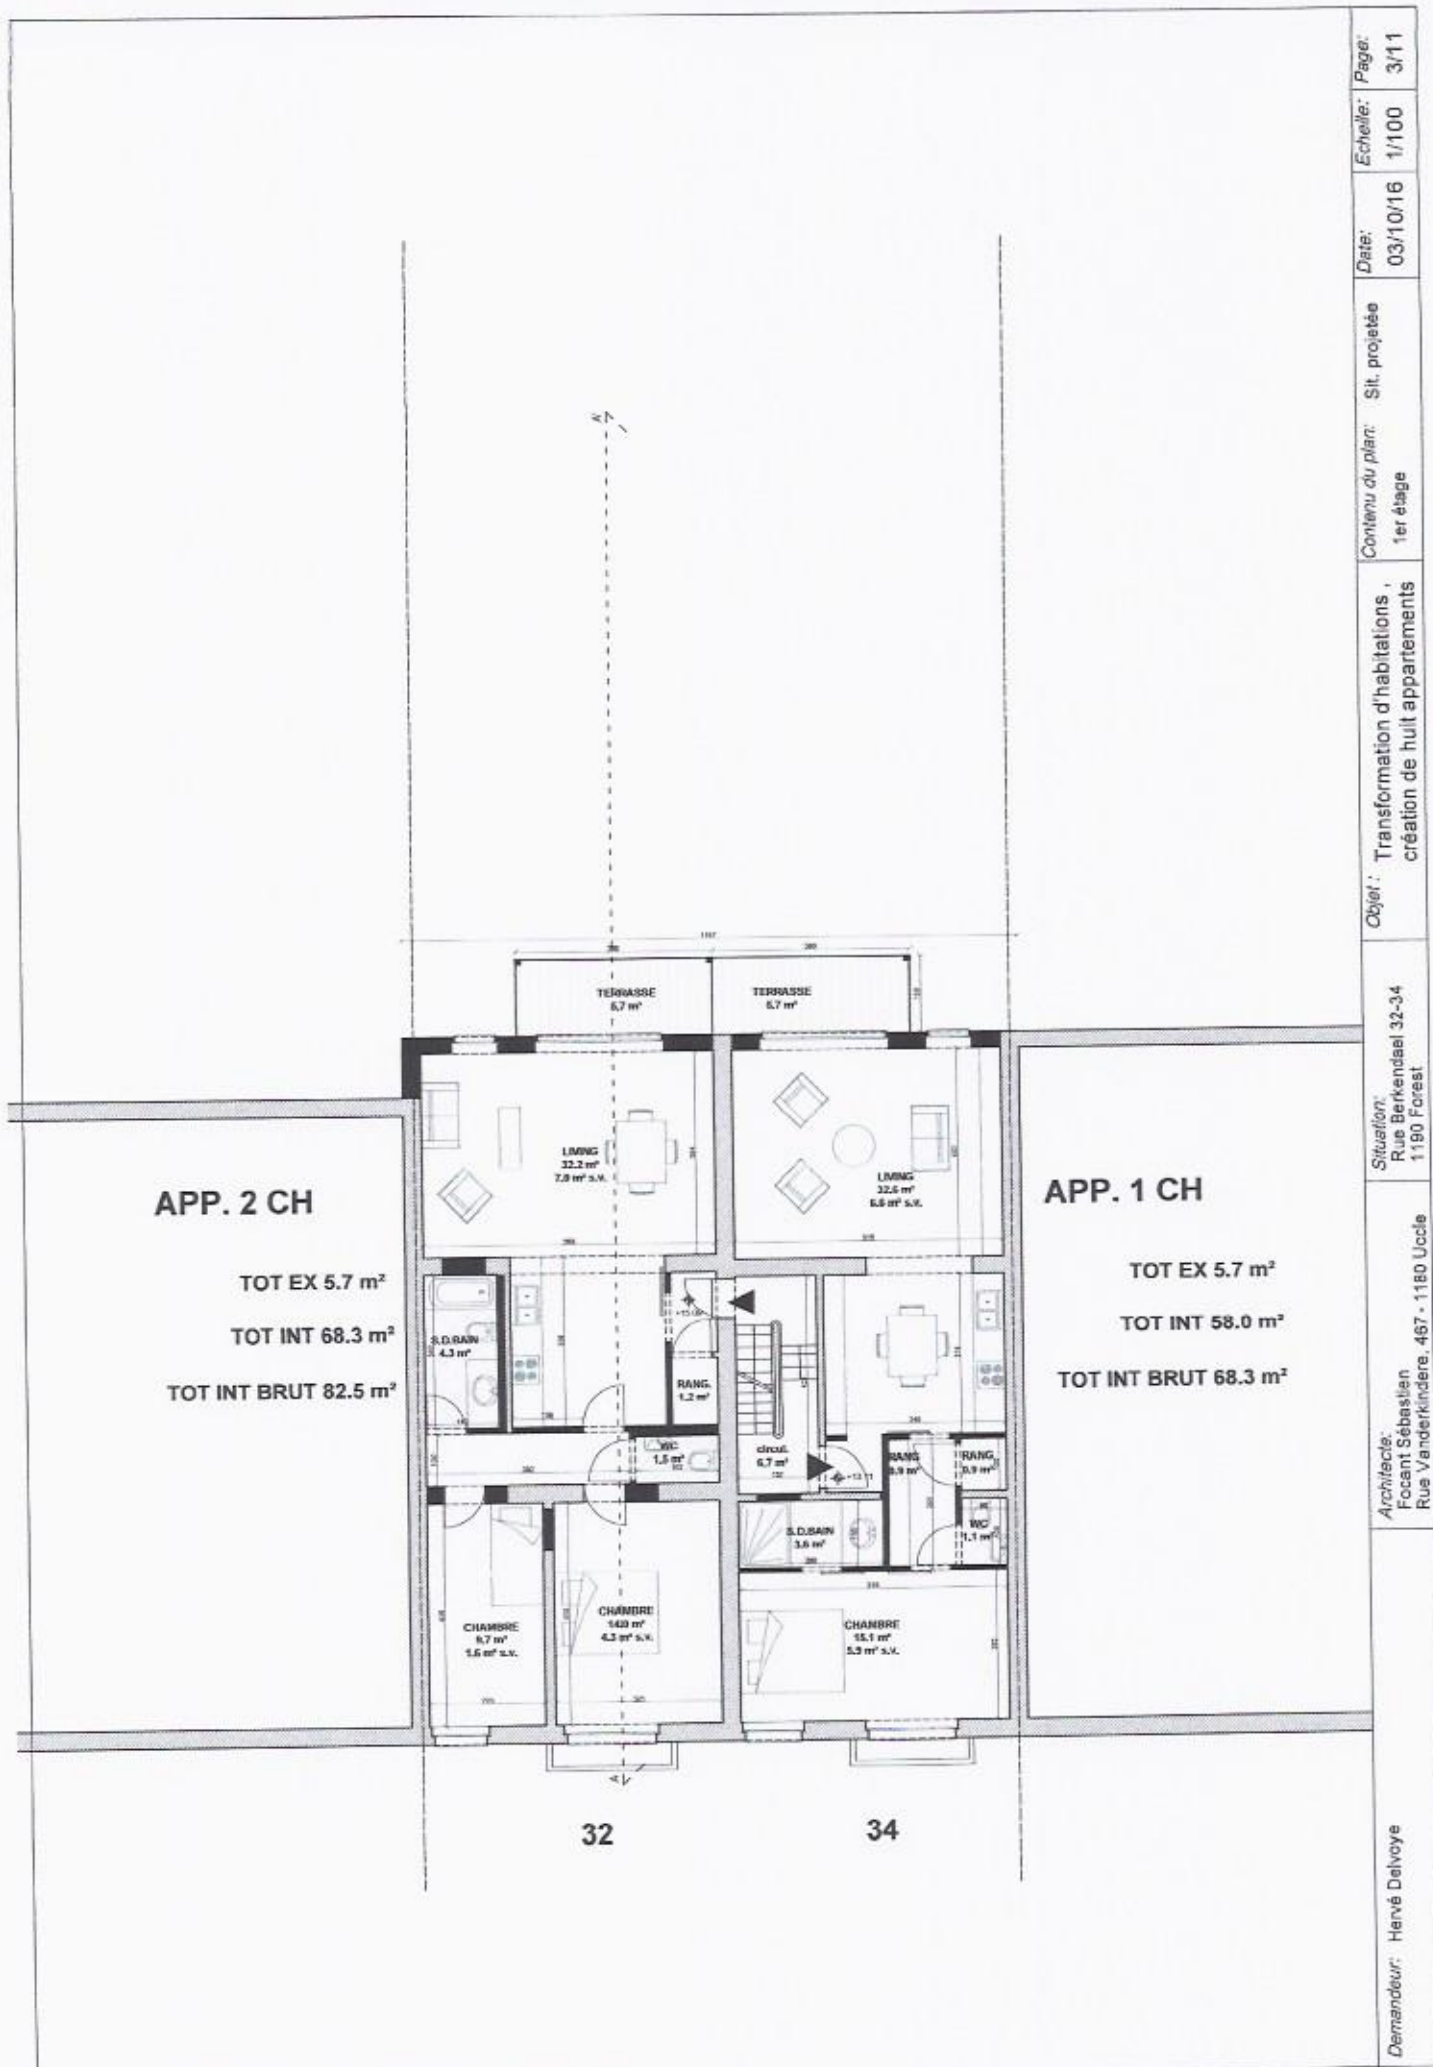

APP. 2 CH

TOT EX 5.7 m²
 TOT INT 68.3 m²
 TOT INT BRUT 82.5 m²


APP. 1 CH

TOT EX 5.7 m²
 TOT INT 58.0 m²
 TOT INT BRUT 68.3 m²


32

34


Page:	3/11
Echelle:	1/100
Date:	03/10/16
Contenu du plan:	Sit. projetée 1er étage
Objet :	Transformation d'habitations , création de huit appartements
Situation:	Rue Berkendaal 32-34 1190 Forest
Architecte:	Focant Sébastien Rue Vanderkindere, 467 - 1180 Uccle
Demandeur:	Hervé Delvoye

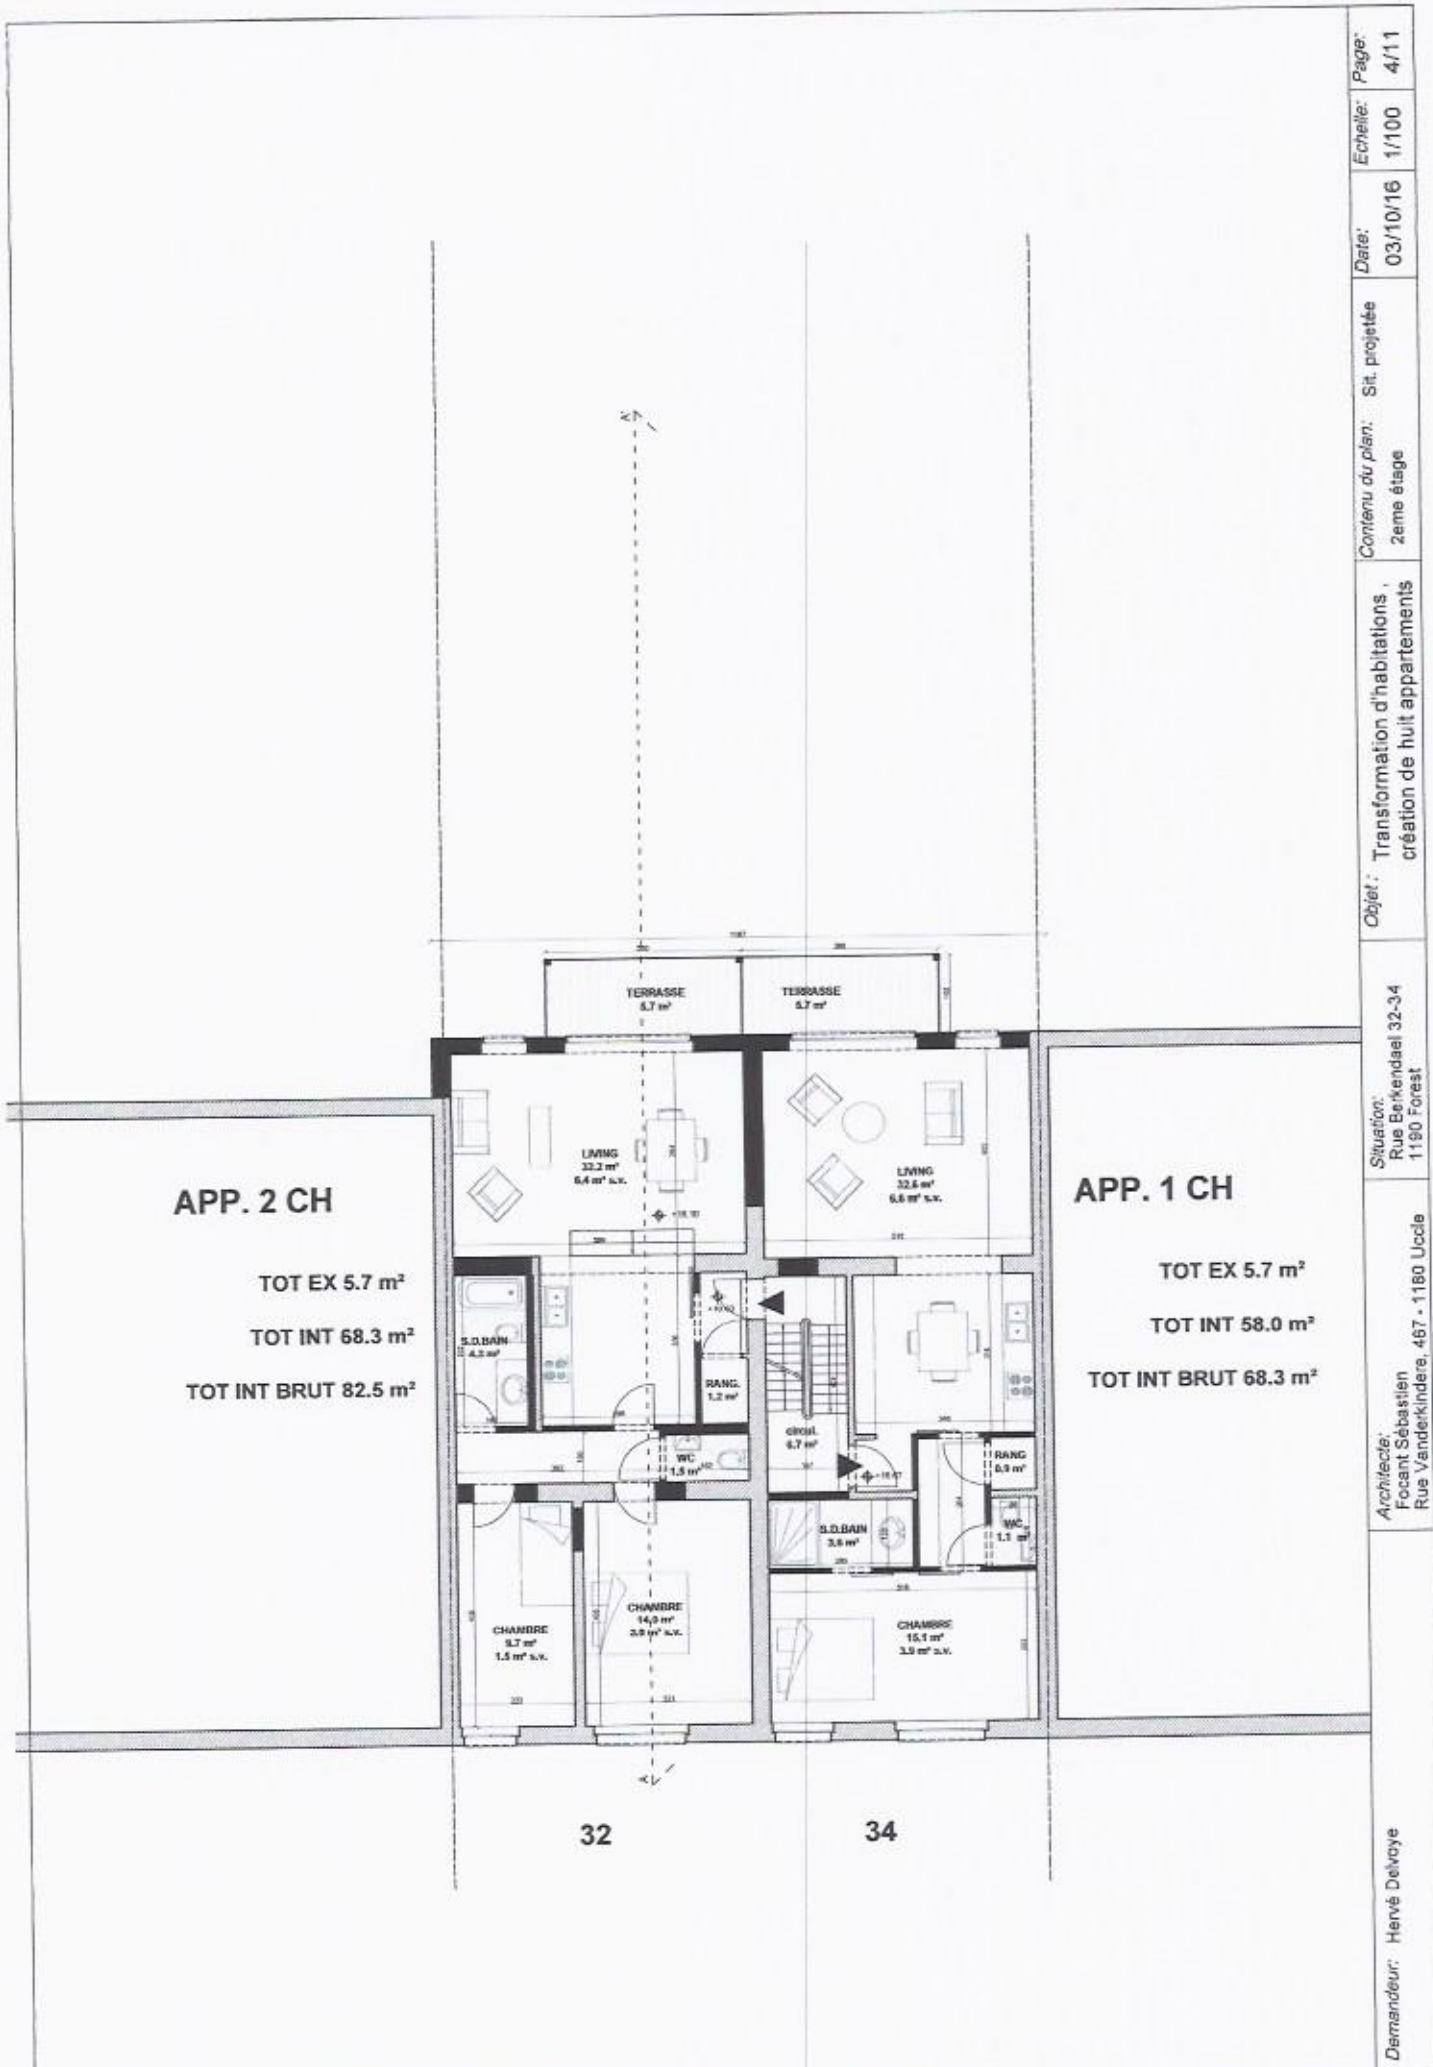

Page:	4/11
Echelle:	1/100
Date:	03/10/16
Contenu du plan:	Sit. projetée 2eme étage
Objet:	Transformation d'habitations, création de huit appartements
Situation:	Rue Berikendaal 32-34 1190 Forest
Architectes:	Pocant Sébastien Rue Vanderkindere, 467 - 1180 Uccle
Demandeur:	Hervé Delvroye

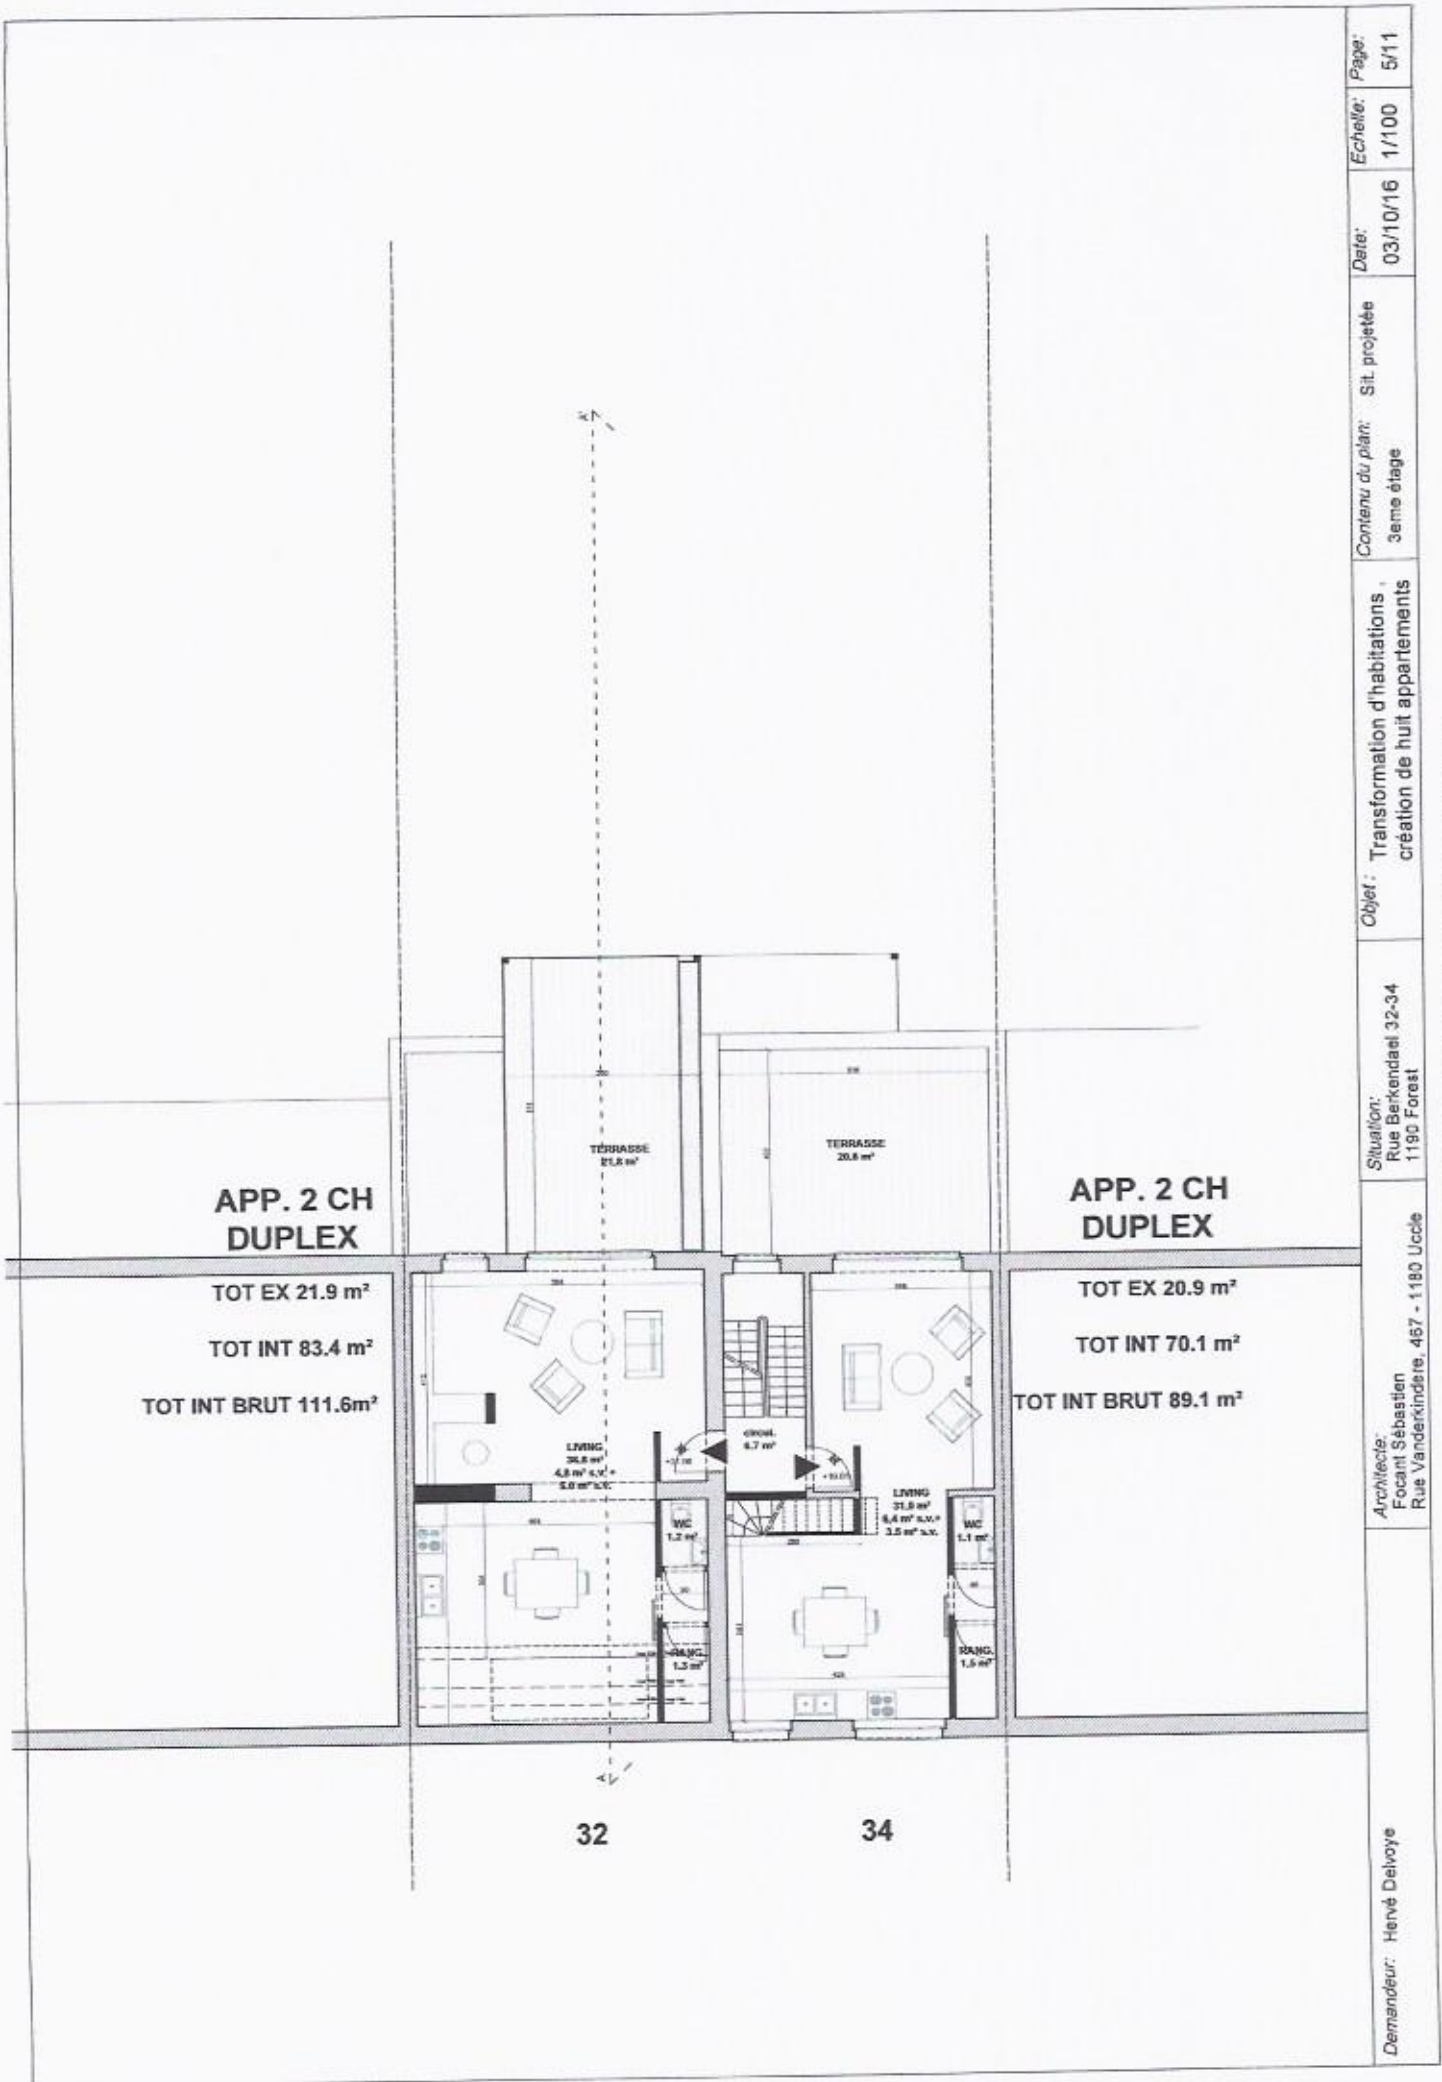

Page:	5/11
Echelle:	1/100
Date:	03/10/16
Contenu du plan:	St. projetée 3eme étage
Objet :	Transformation d'habitations création de huit appartements
Situation:	Rue Berikendaal 32-34 1190 Forest
Architecte:	Focant Sébastien Rue Vanderkindere, 467 - 1190 Uccle
Demandeur:	Hervé Delvoye

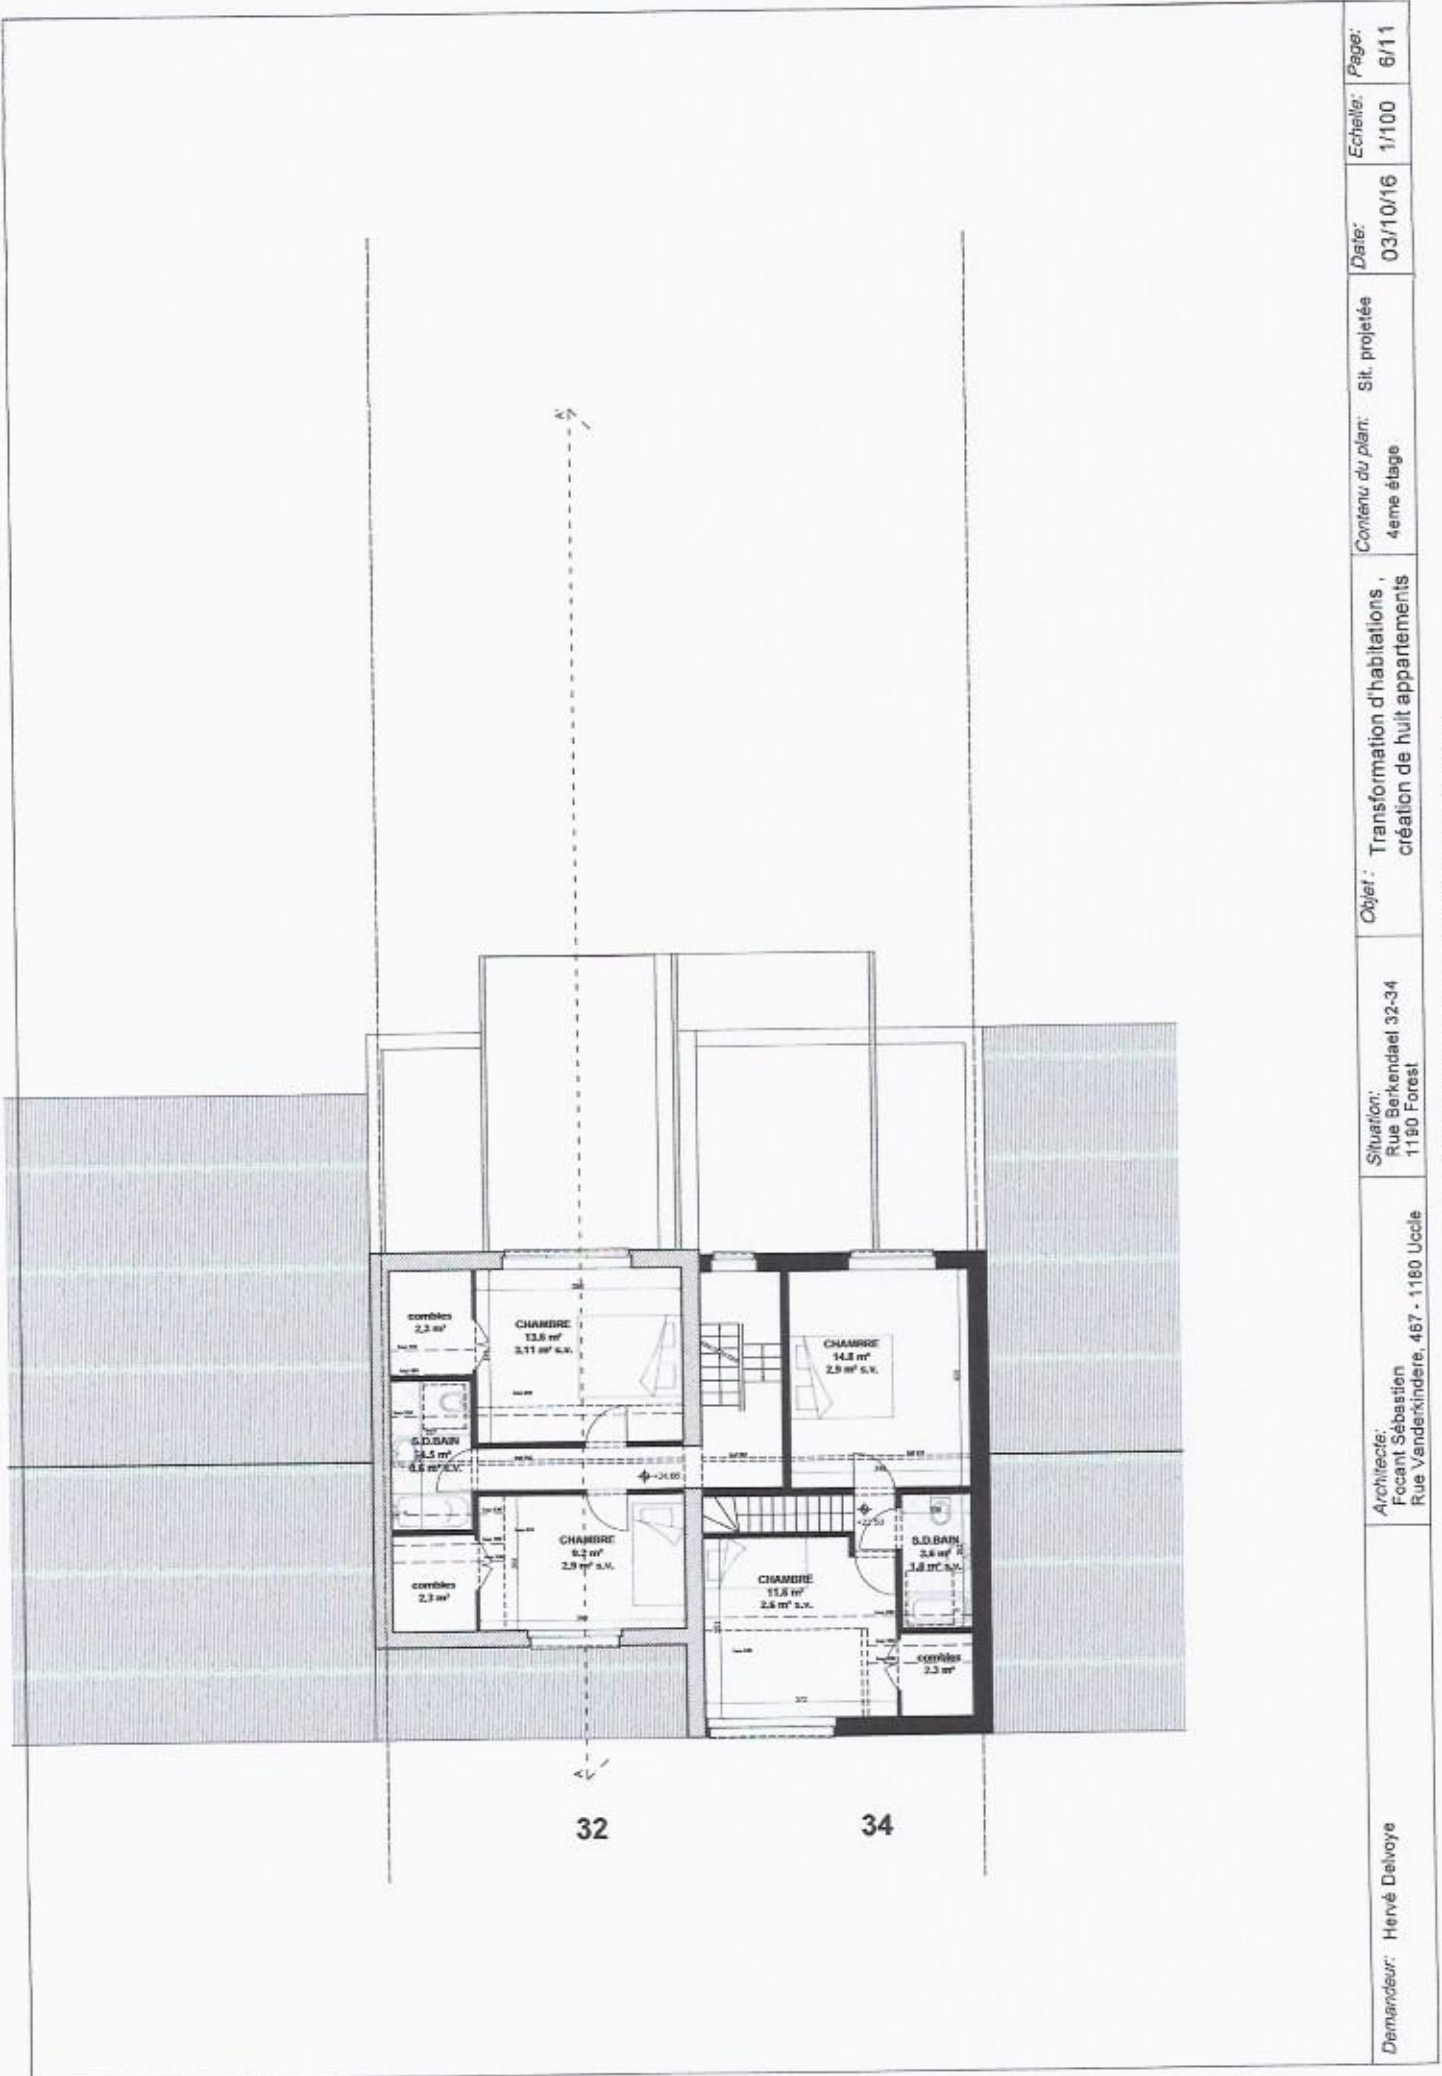

Date: 03/10/16 Echelle: 1/100 Page: 6/11	Contenu du plan: Sit. projetées 4eme étage	Objet: Transformation d'habitations, création de huit appartements	Situation: Rue Berkendael 32-34 1180 Forest	Architectes: Pocant Sébastien Rue Vanderkindere, 467 - 1180 Uccle	Demandeur: Hervé Delvoye
--	---	---	--	--	--------------------------