



Avenue Oscar Van Goidtsnoven 65 1190 Forest


SITUATION PROJETEE / APRES PERMIS

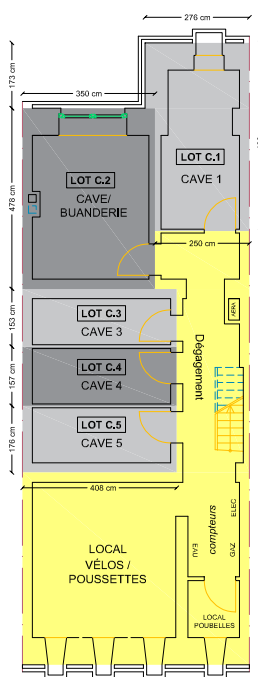


-1

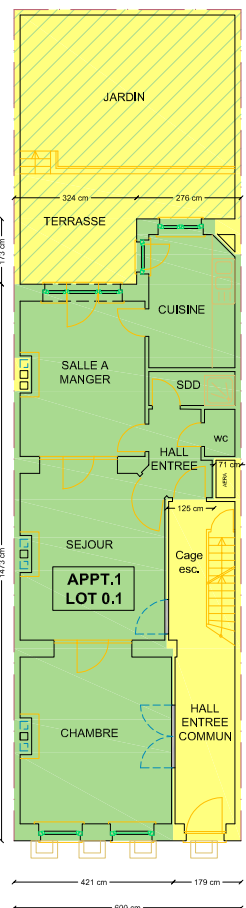


+0

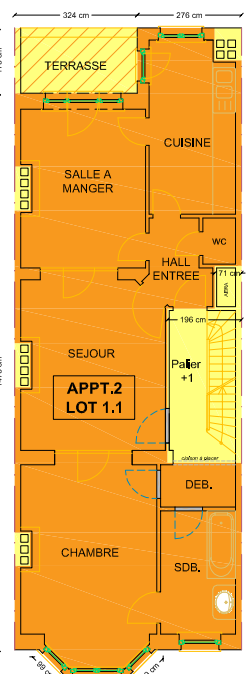


+1

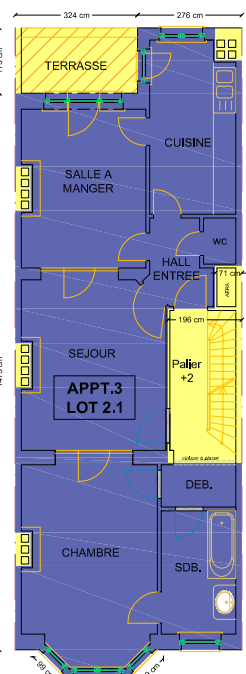


+2

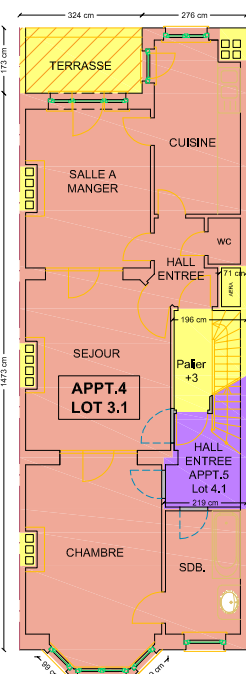

+3

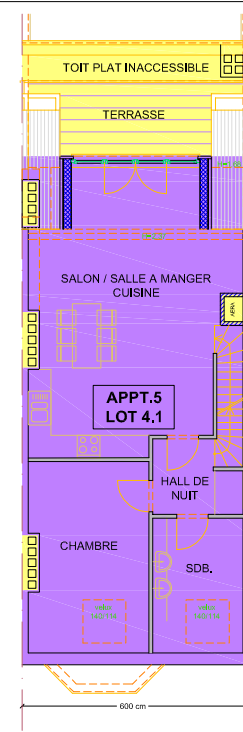

+4

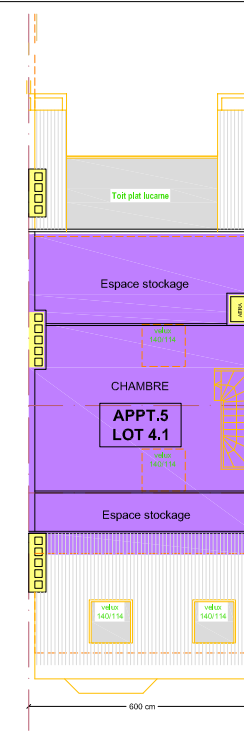

Combles

- Parties communes
- Caves privées (Lots C1 à C5)
- Parties privées au LOT 0.1
- Parties communes à jouissance exclusive au LOT 0.1
- Parties privées au LOT 1.1
- Parties communes à jouissance exclusive au LOT 1.1
- Parties privées au LOT 2.1
- Parties communes à jouissance exclusive au LOT 2.1
- Parties privées au LOT 3.1
- Parties communes à jouissance exclusive au LOT 3.1
- Parties privées au LOT 4.1
- Parties communes à jouissance exclusive au LOT 4.1

Date : 09/08/2023
Version : situation
projetée / V.1

Des. : M.V.

Avenue Oscar Van Goidtsnoven 65, 1190 Forest
Cadastré sous Forest
3 Div, Section B, 35F9 (21383B0035/00F009)

OGEXIM SRL
Michaël VANHERREWEGHEN
Géomètre-Expert - GEO121226
Avenue du Pérou 4, 1000 Bruxelles
Tél.: 02/344.49.15
GSM : 0494/77.60.98
Email : info@ogexim.be
Site web : www.ogexim.be



Echelle : 1/200
Format : A4



Niveaux :
Sous-sol / Rez-de-chaussée / Premier étage /
Deuxième étage / Troisième étage / Quatrième étage / Combles