


Avenue Oscar Van Goidtsnoven 69  
1190 Forest

## SITUATION PROJETEE / APRES PERMIS

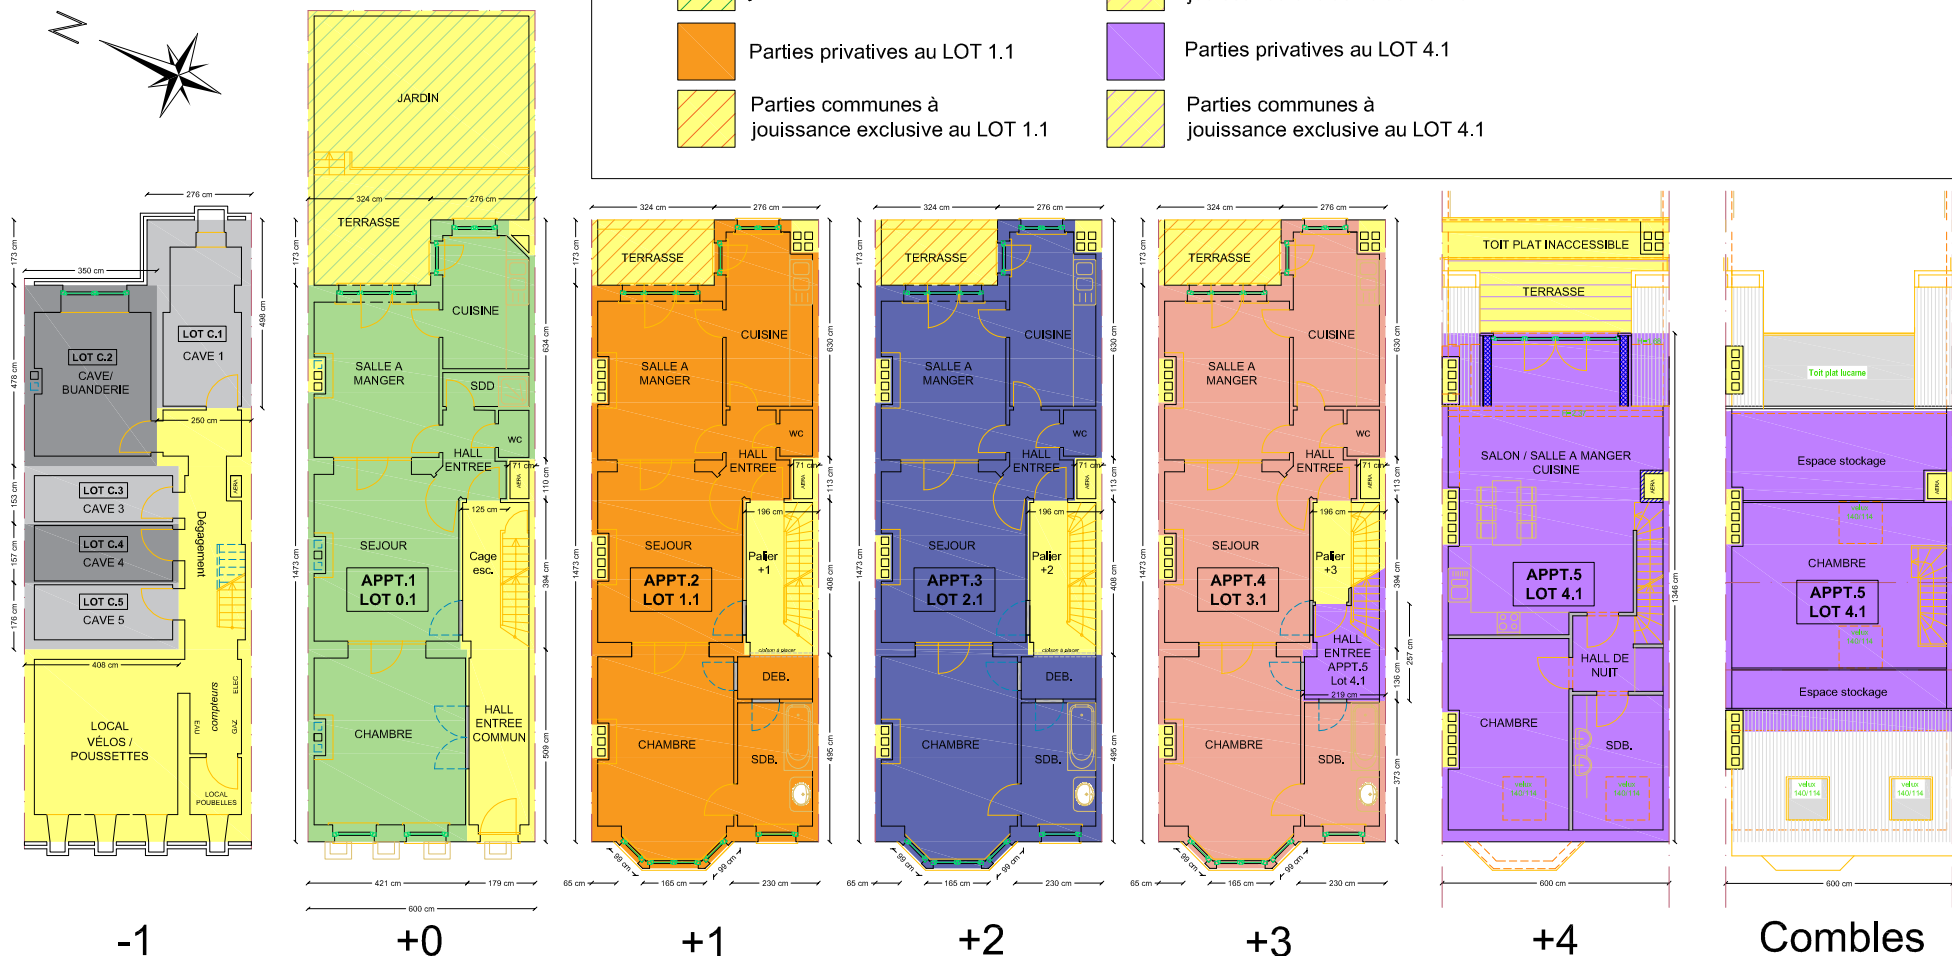

Date : 09/08/2023  
Version : situation  
projetée / V.1

Des. : M.V.

Avenue Oscar Van Goidtsnoven 69, 1190 Forest  
Cadastré sous Forest  
3 Div, Section B, 35D9 (21383B0035/00D009)

OGEXIM SRL  
Michaël VANHERREWEGHEN  
Géomètre-Expert - GEO121226  
Avenue du Pérou 4, 1000 Bruxelles  
Tél.: 02/344.49.15  
GSM : 0494/77.60.98  
Email : info@ogexim.be  
Site web : www.ogexim.be

Echelle : 1/200  
Format : A4



Niveaux :  
Sous-sol / Rez-de-chaussée / Premier étage /  
Deuxième étage / Troisième étage / Quatrième étage / Combles

