
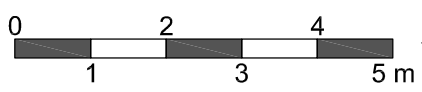
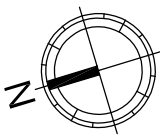


- Parties communes
- Parties privatives au LOT 0
- Parties communes à jouissance exclusive du Lot 0
- Parties privatives au LOT 1
- Parties communes à jouissance exclusive du Lot 1
- Parties privatives au LOT 2
- Parties communes à jouissance exclusive du Lot 2
- Parties privatives au LOT 3
- Parties communes à jouissance exclusive du Lot 3

- Surface brute
- Surface principale
- Surface accessoire
- Surface de service
- Surface résiduelle

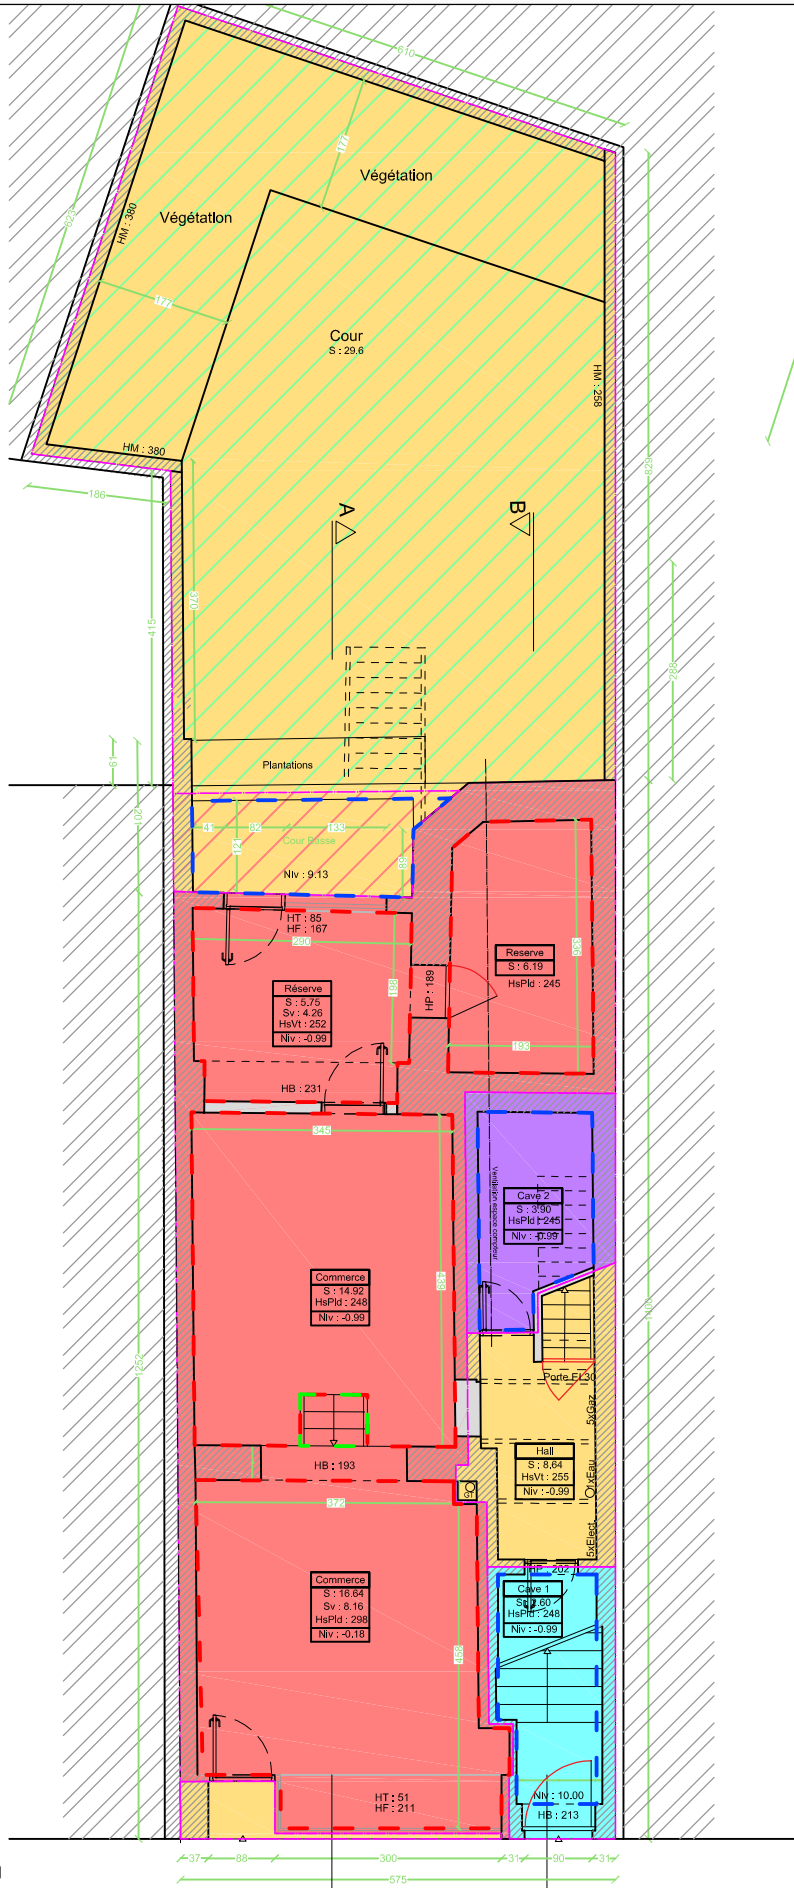

**Situation :** Chaussée d'Alsemberg, 130 | 1060 Saint-Gilles

**Plan(s) :** Entre-étage

**Bureau Delvoye & Ass. srl**  
Rue Vanderkindere, 467 • B-1180 Bruxelles

T: +32 2 346 67 99 • M: +32 475 71 71 01 • E-mail: info@delvoye.be • Site: www.delvoye.be • TVA: BE 0675 832 058 • IBAN: BE22 3630 7031 6047 • BIC: BBRUBEBB

**Echelle :** 1/100 (A4)

**Ref. dossier :** 130

*GEO/04.00.93*

**Parcelle Cadastrale :**  
Saint-Gilles | 1e Division | Section B | n° 435e3


**Date de relevé :** 2018

**Date de dessin :** 20/03/2019

**Dessin :** P-A Leroy

- Parties communes
- Parties privatives au LOT 0
- Parties communes à jouissance exclusive du Lot 0
- Parties privatives au LOT 1
- Parties communes à jouissance exclusive du Lot 1
- Parties privatives au LOT 2
- Parties communes à jouissance exclusive du Lot 2
- Parties privatives au LOT 3
- Parties communes à jouissance exclusive du Lot 3

- Surface brute
- Surface principale
- Surface accessoire
- Surface de service
- Surface résiduelle

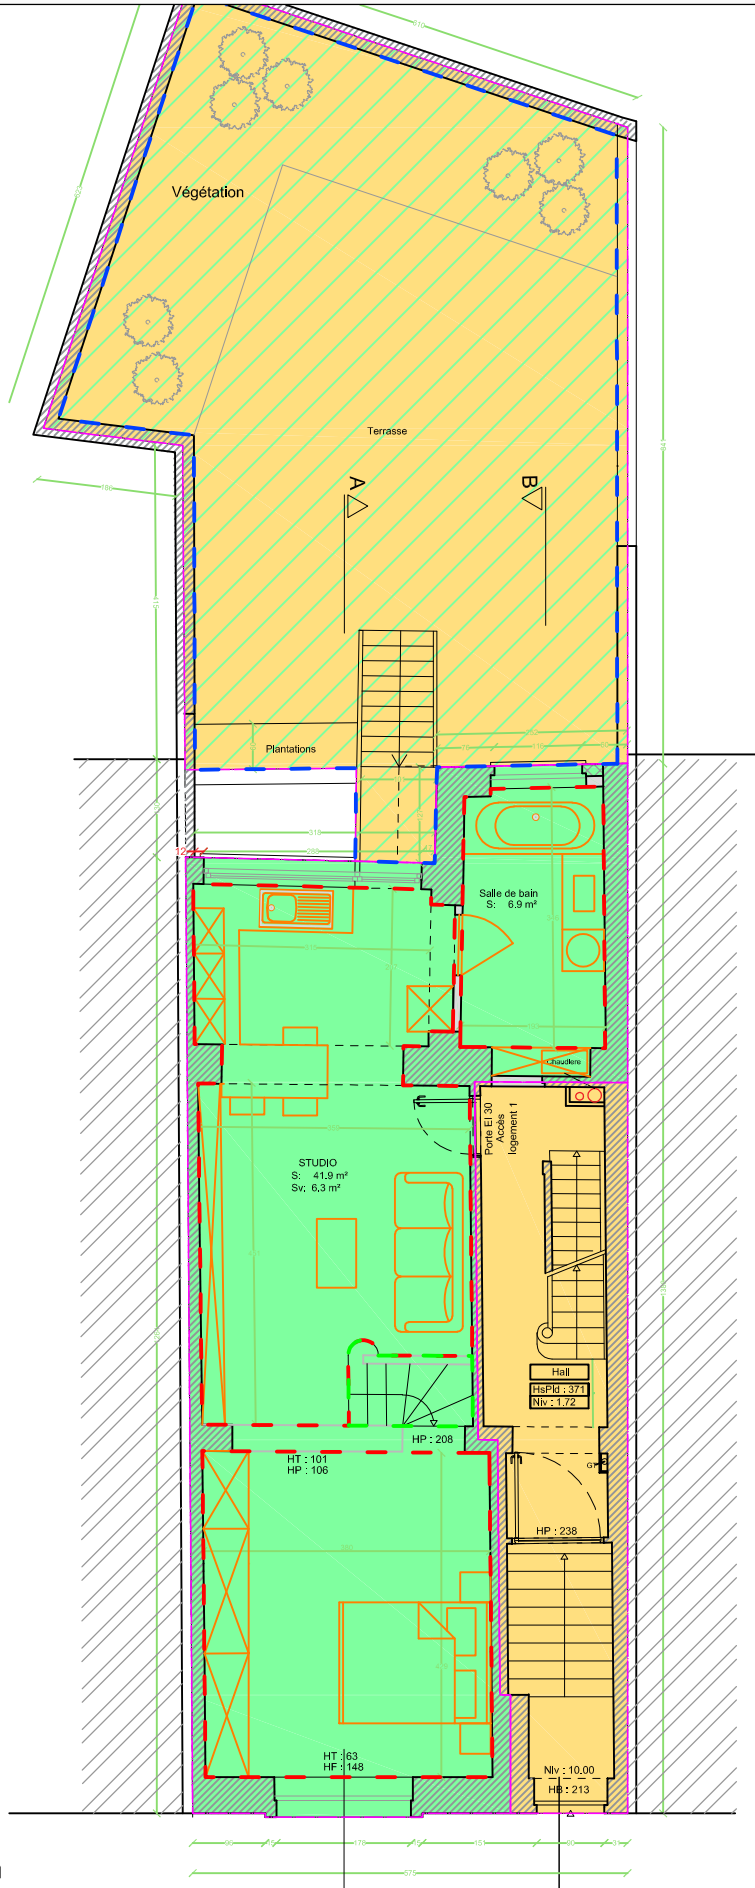

**Situation :** Chaussée d'Alseberg, 130 | 1060 Saint-Gilles

**Plan(s) :** Rez-de-chaussée

Bureau Delvoye & Ass. srl  
Rue Vanderkindere, 467 • B-1180 Bruxelles

GEO/04.00.93

T: +32 2 346 67 99 • M: +32 475 71 71 01 • E-mail: info@delvoye.be • Site: www.delvoye.be • TVA: BE 0675 832 058 • IBAN: BE22 3630 7031 6047 • BIC: BBRUBEBB

**Echelle :** 1/100 (A4)

**Ref. dossier :** 130

**Parcelle Cadastrale :**  
Saint-Gilles | 1e Division | Section B | n° 435e3




**Date de relevé :** 2018

**Date de dessin :** 20/03/2019

**Dessin :** P-A Leroy

- Parties communes
- Parties privatives au LOT 0
- Parties communes à jouissance exclusive du Lot 0
- Parties privatives au LOT 1
- Parties communes à jouissance exclusive du Lot 1
- Parties privatives au LOT 2
- Parties communes à jouissance exclusive du Lot 2
- Parties privatives au LOT 3
- Parties communes à jouissance exclusive du Lot 3

- Surface brute
- Surface principale
- Surface accessoire
- Surface de service
- Surface résiduelle

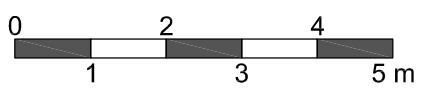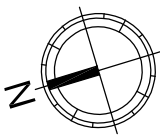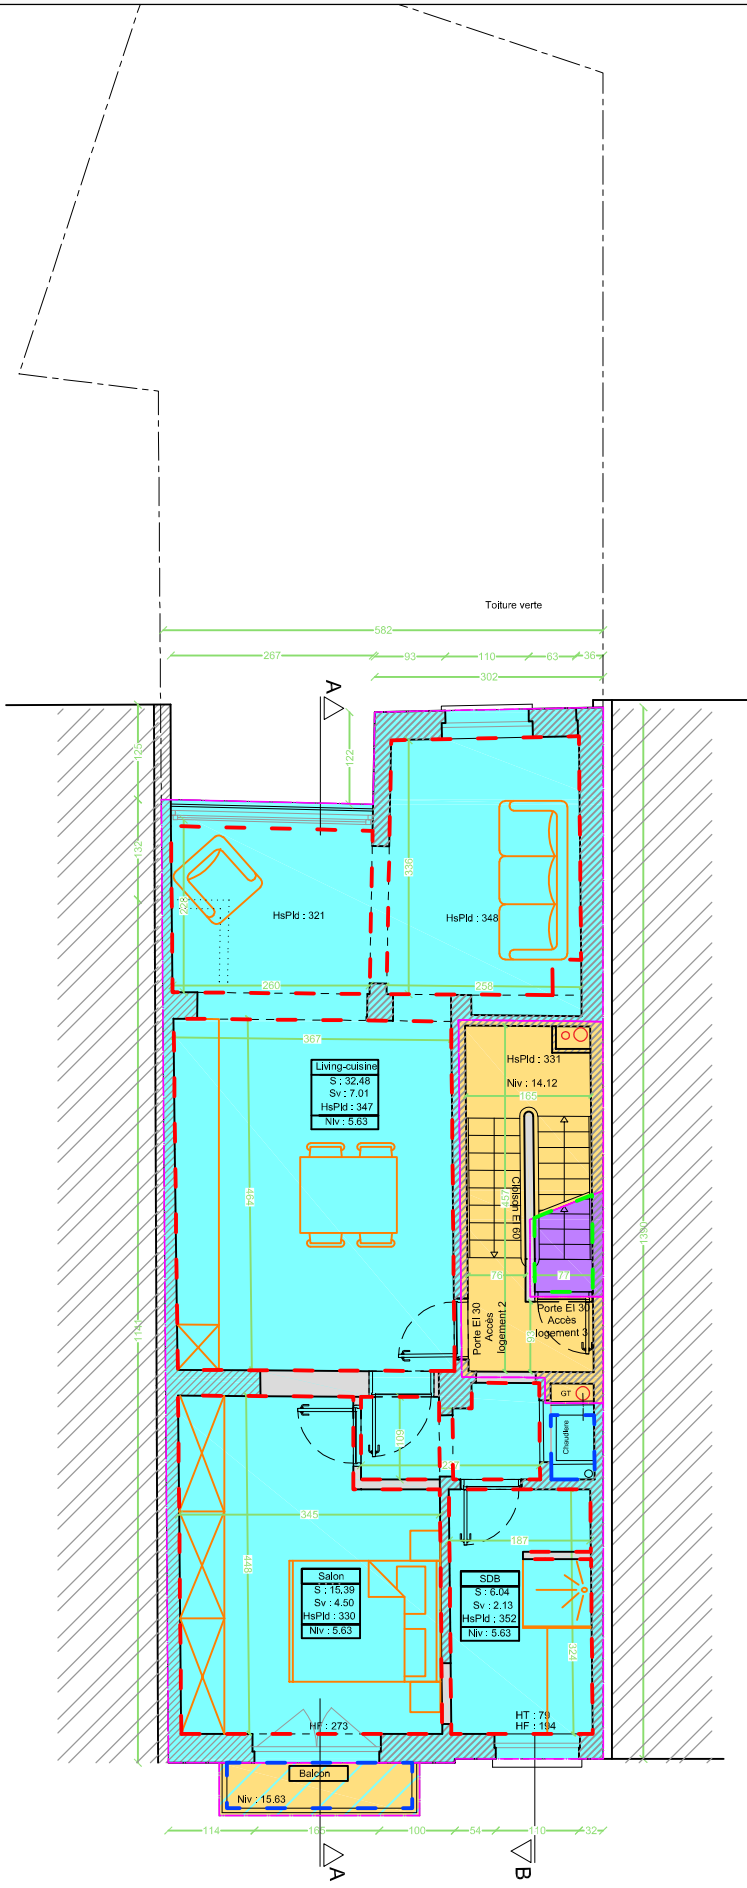

**Situation :** Chaussée d'Alseberg, 130 | 1060 Saint-Gilles

**Plan(s) :** Premier étage

**Bureau Delvoye & Ass. srl**  
Rue Vanderkindere, 467 • B-1180 Bruxelles

T: +32 2 346 67 99 • M: +32 475 71 71 01 • E-mail: info@delvoye.be • Site: www.delvoye.be • TVA: BE 0675 832 058 • IBAN: BE22 3630 7031 6047 • BIC: BBRUBEBB

**Echelle :** 1/100 (A4)

**Ref. dossier :** 130

*GEO/04.00.93*

**Parcelle Cadastre :**  
Saint-Gilles | 1e Division | Section B | n° 435e3




**Date de relevé :** 2018

**Date de dessin :** 20/03/2019

**Dessin :** P-A Leroy

- Parties communes
- Parties privatives au LOT 0
- Parties communes à jouissance exclusive du Lot 0
- Parties privatives au LOT 1
- Parties communes à jouissance exclusive du Lot 1
- Parties privatives au LOT 2
- Parties communes à jouissance exclusive du Lot 2
- Parties privatives au LOT 3
- Parties communes à jouissance exclusive du Lot 3

- Surface brute
- Surface principale
- Surface accessoire
- Surface de service
- Surface résiduelle

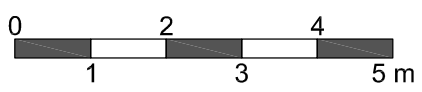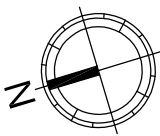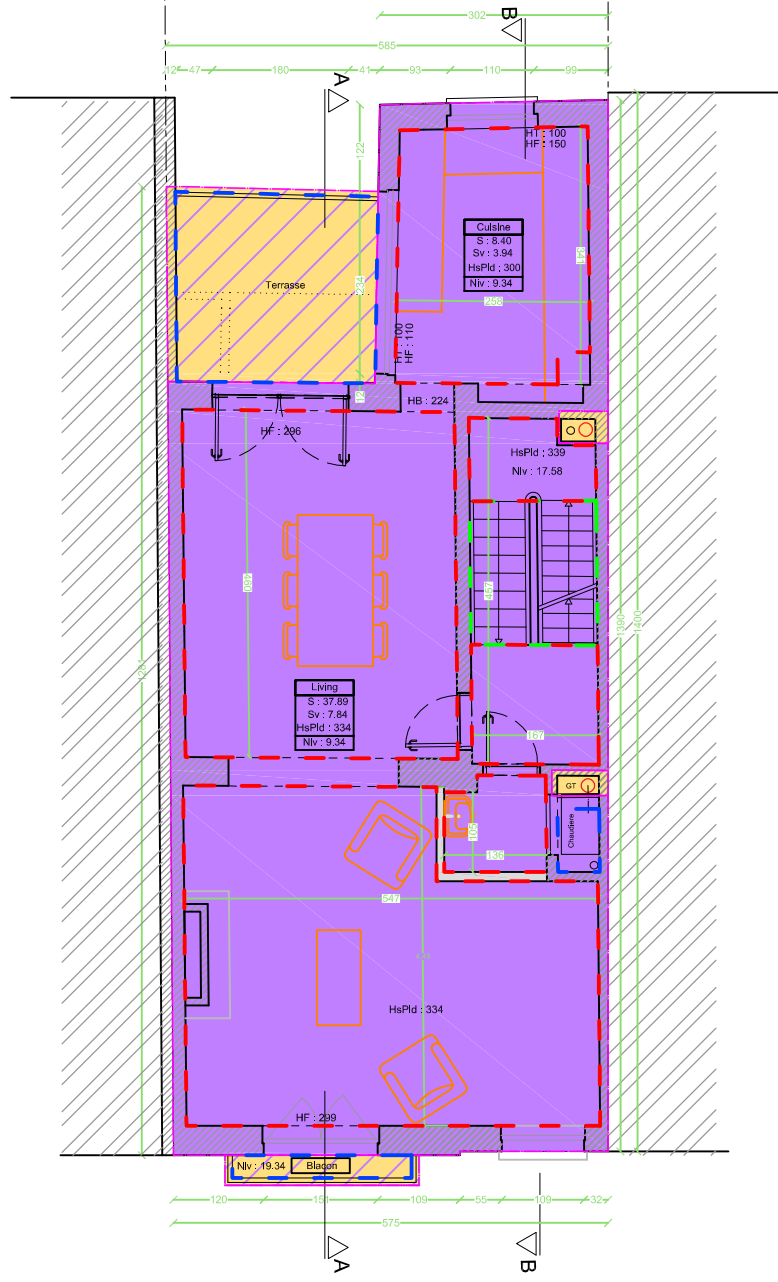

**Situation :** Chaussée d'Alseberg, 130 | 1060 Saint-Gilles

**Plan(s) :** Deuxième étage

Bureau Delvoye & Ass. sprl  
Rue Vanderkindere, 467 • B-1180 Bruxelles

T: +32 2 346 67 99 • M: +32 475 71 71 01 • E-mail: info@delvoye.be • Site: www.delvoye.be • TVA: BE 0675 832 058 • IBAN: BE22 3630 7031 6047 • BIC: BBRUBEBB

**Echelle :** 1/100 (A4)

**Ref. dossier :** 130

GEO/04.00.93










**Parcelle Cadastrale :**  
Saint-Gilles | 1e Division | Section B | n° 435e3






**Date de relevé :** 2018




**Date de dessin :** 20/03/2019

**Dessin :** P-A Leroy



-  Parties communes
-  Parties privatives au LOT 0
-  Parties communes à jouissance exclusive du Lot 0
-  Parties privatives au LOT 1
-  Parties communes à jouissance exclusive du Lot 1
-  Parties privatives au LOT 2
-  Parties communes à jouissance exclusive du Lot 2
-  Parties privatives au LOT 3
-  Parties communes à jouissance exclusive du Lot 3

-  Surface brute
-  Surface principale
-  Surface accessoire
-  Surface de service
-  Surface résiduelle

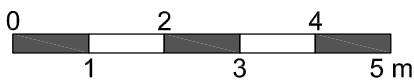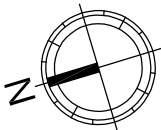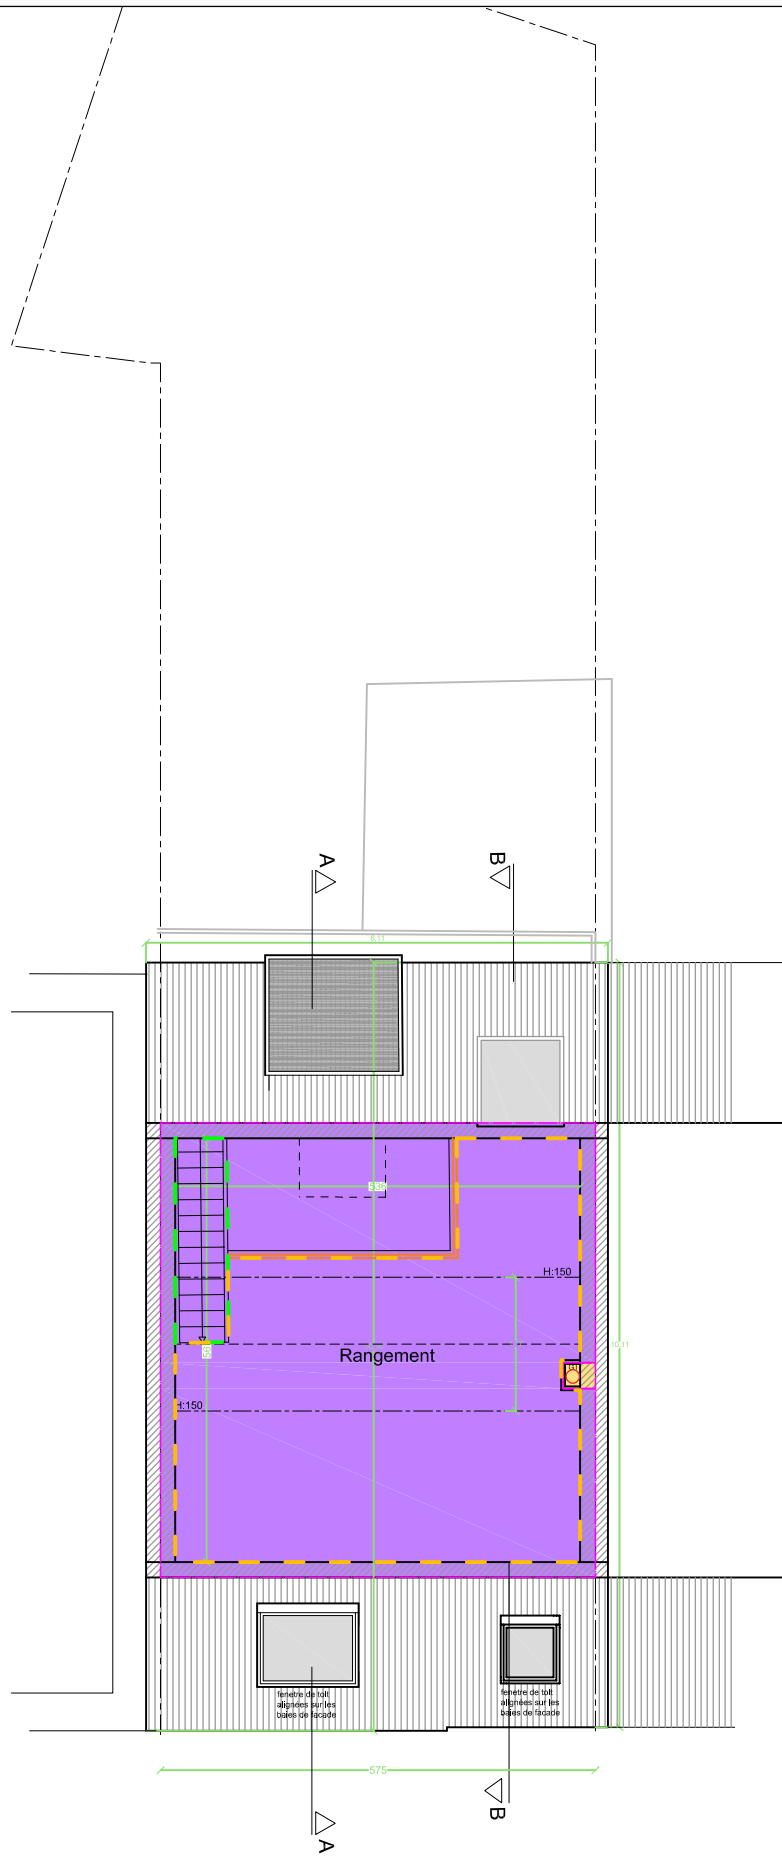

**Situation** : Chaussée d'Alseberg, 130 | 1060 Saint-Gilles

**Echelle** : 1/100 (A4)

**Parcelle Cadastrale** :  
Saint-Gilles | 1e Division | Section B | n° 435e3

**Plan(s)** : Combles

**Ref. dossier** : 130

**Date de relevé** : 2018

Bureau Delvoye & Ass. srl  
Rue Vanderkindere, 467 • B-1180 Bruxelles

GEO/04.00.93

**Date de dessin** : 20/03/2019

T: +32 2 346 67 99 • M: +32 475 71 71 01 • E-mail: info@delvoye.be • Site: www.delvoye.be • TVA: BE 0675 832 058 • IBAN: BE22 3630 7031 6047 • BIC: BBRUBEBB

**Dessin** : P-A Leroy