


	Parties communes		Parties privées au LOT 2.1
	Parties privées au LOT 0.1		Caves privées (LOTS C1 à C5)
	Parties communes à jouissance exclusive au LOT 0.1		
	Parties privées au LOT 1.1		
	Parties communes à jouissance exclusive au LOT 1.1		

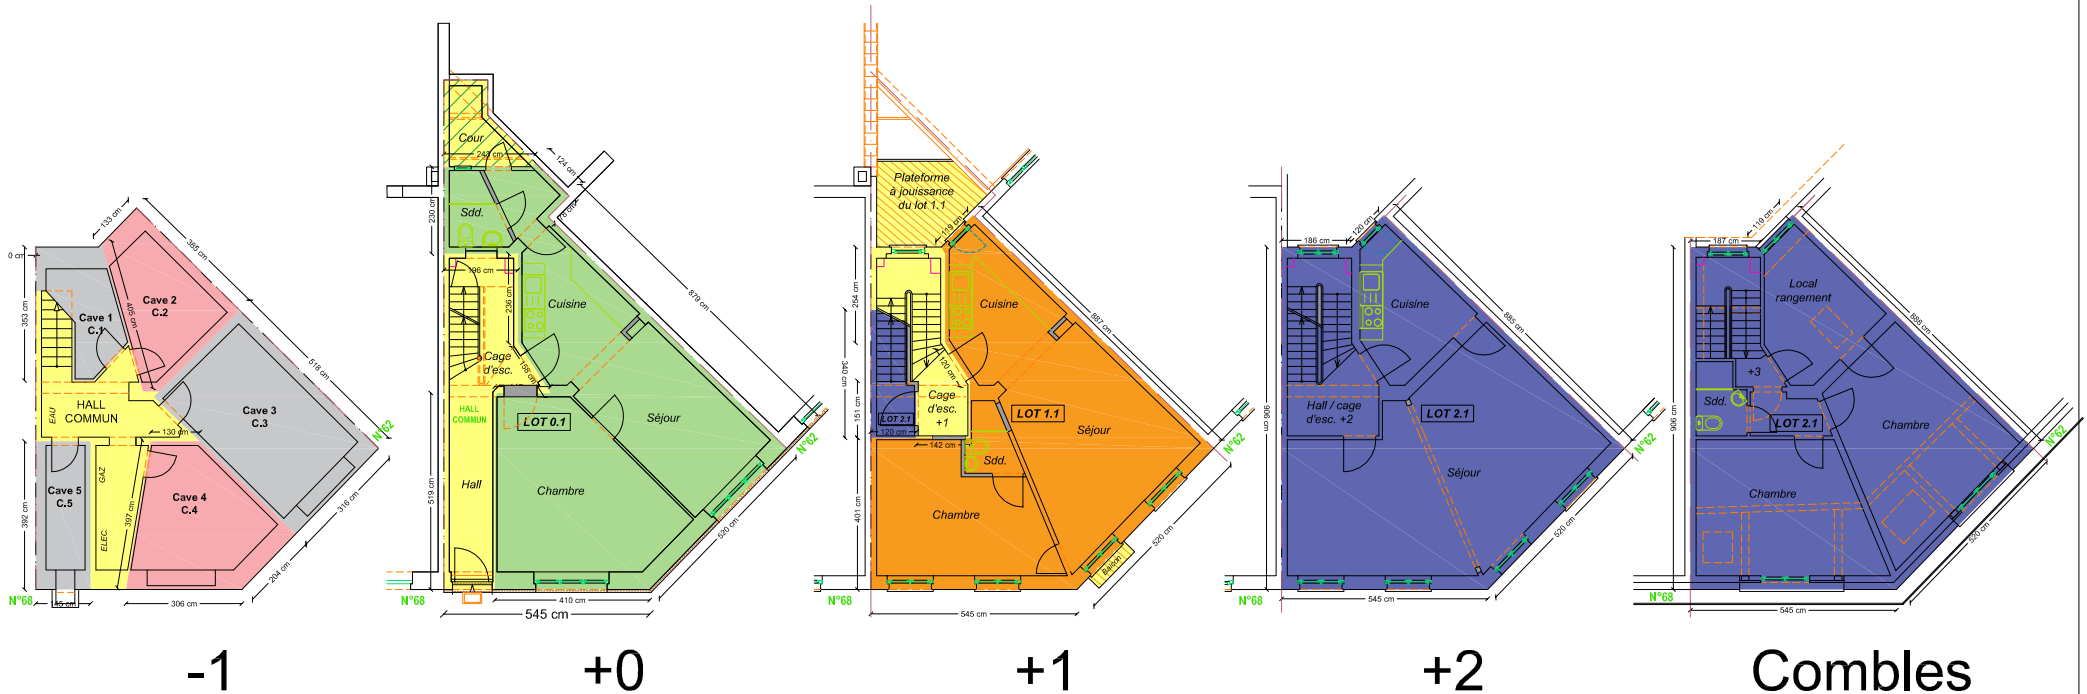

Date : 07/12/2023
Version : 3
Des. : MV


Les plans ont été dressés sur base des plans de permis reçus, pour la réalisation de l'acte de base et ne pourront en aucun cas être utilisés à d'autres fins.

Rue Vondel 68A, 1030 Schaerbeek
Cadastré sous Schaerbeek
10 Div, Section E, 178 R 4

OGEXIM SRL
Michaël VANHERREWEGHEN
Géomètre-Expert - GEO121226
Avenue du Pérou 4, 1000 Bruxelles
Tél.: 02/344.49.15
GSM : 0494/77.60.98
Email : info@ogexim.be
Site web : www.ogexim.be



Echelle : 1/200
Format : A4

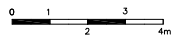

Niveaux :
Sous-sol / Rez-de-chaussée /
Premier étage / Deuxième étage / Combles