


- Parties privatives au LOT 0
- Parties privatives au LOT 1
- Parties communes à jouissance exclusive au LOT 1
- Parties communes
- Surface brute
- Surface principale
- Surface accessoire
- Surface de service
- Surface résiduelle

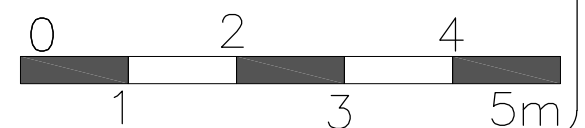

Date : 18/08/2017

Ref dossier : 17348

Cadastré sous : Uccle
1e Division | Section B | n° 6e11
1e Division | Section B | n° 6g13


Bureau Delvoye & Associés sa
Rue Vanderkindere, 467 B-1180 Bruxelles

T: +32 (0)2 346 67 99 • F: +32 (0)2 344 59 95 • E-mail: info@delvoye.be • Site: www.delvoye.be • TVA: BE 0445.692.036 • RPM Bruxelles • INC: 310-0781601-61




Niveau :
Cave

Situation :
Rue Dejoncker, 19-21 -
1060 Bruxelles

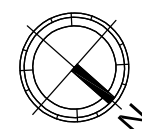

Echelle : 1/100 (A4)

Dessin : P.A.L.

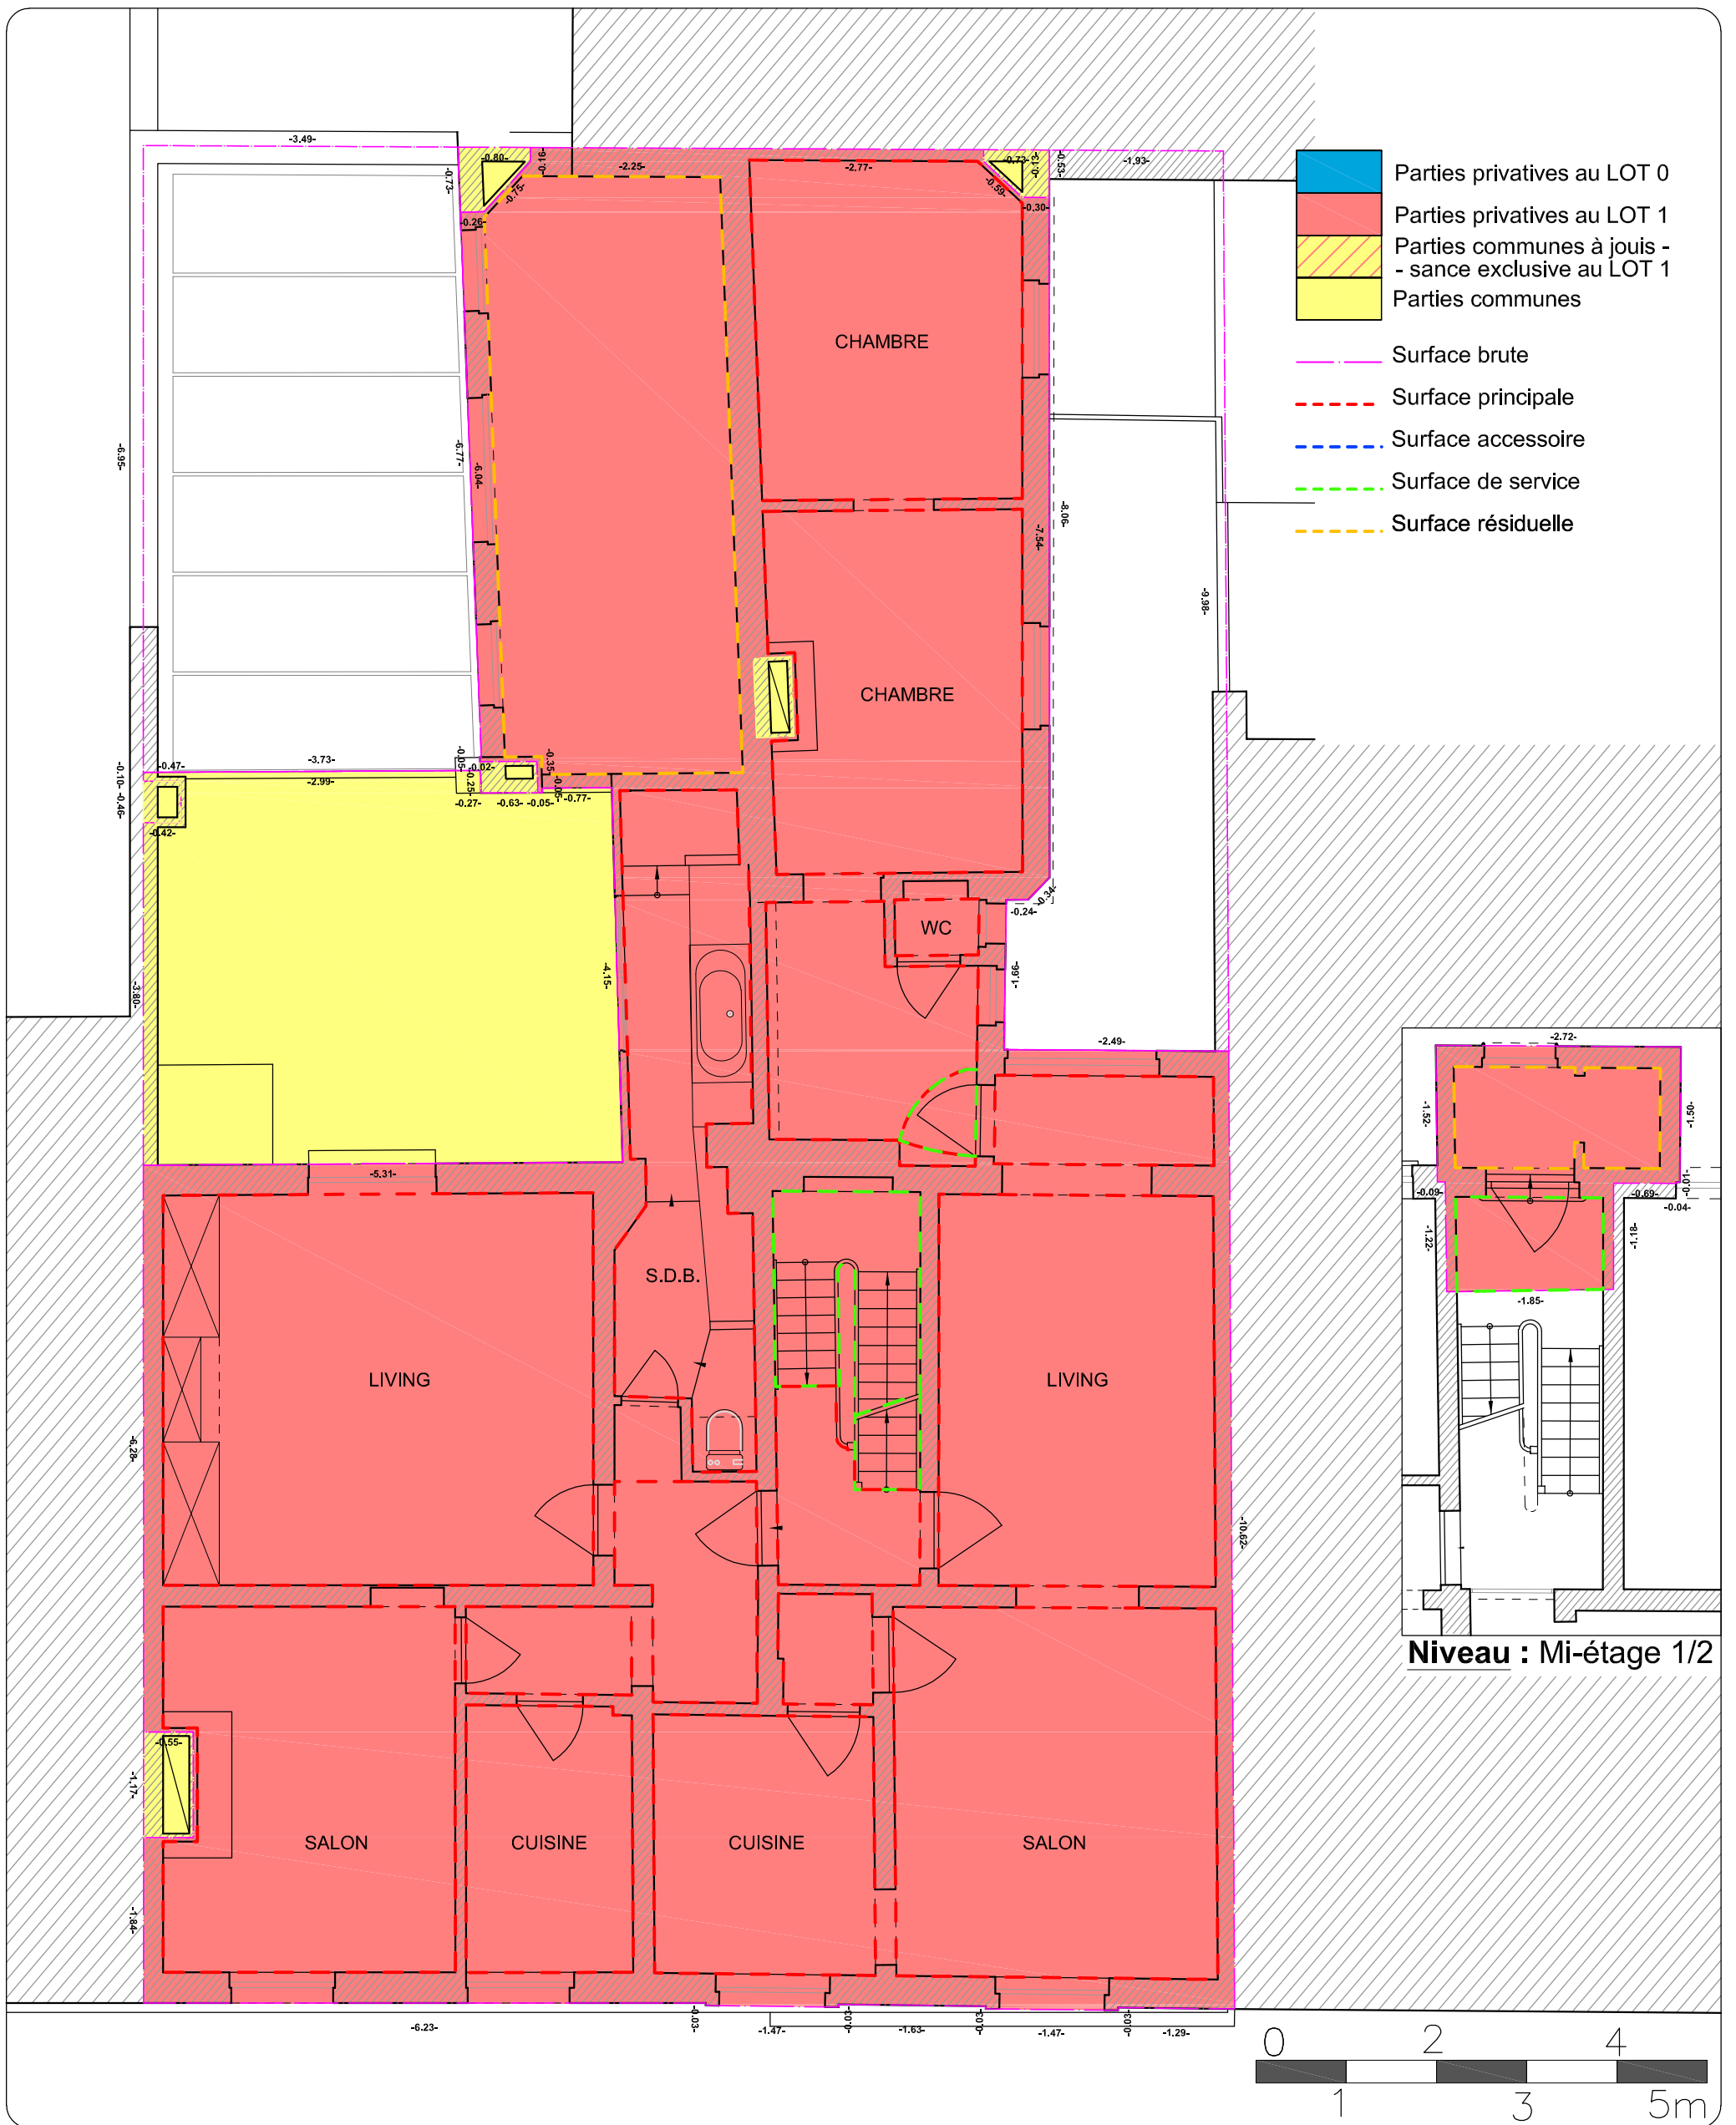

Date : 18/08/2017

Bureau Delvoye & Associés sa
Rue Vanderkindere, 467 B-1180 Bruxelles

Echelle : 1/100 (A4)

Ref dossier : 17348

T: +32 (0)2 346 67 99 • F: +32 (0)2 344 59 95 • E-mail: info@delvoye.be • Site: www.delvoye.be • TVA: BE 0445.692.036 • RPM Bruxelles • INC: 310-0781601-61

Dessin : P.A.L.

Cadastré sous : Uccle
1e Division | Section B | n° 6e11
1e Division | Section B | n° 6g13




Niveau :
Premier

Situation :
Rue Dejoncker, 19-21 -
1060 Bruxelles




Handwritten signature

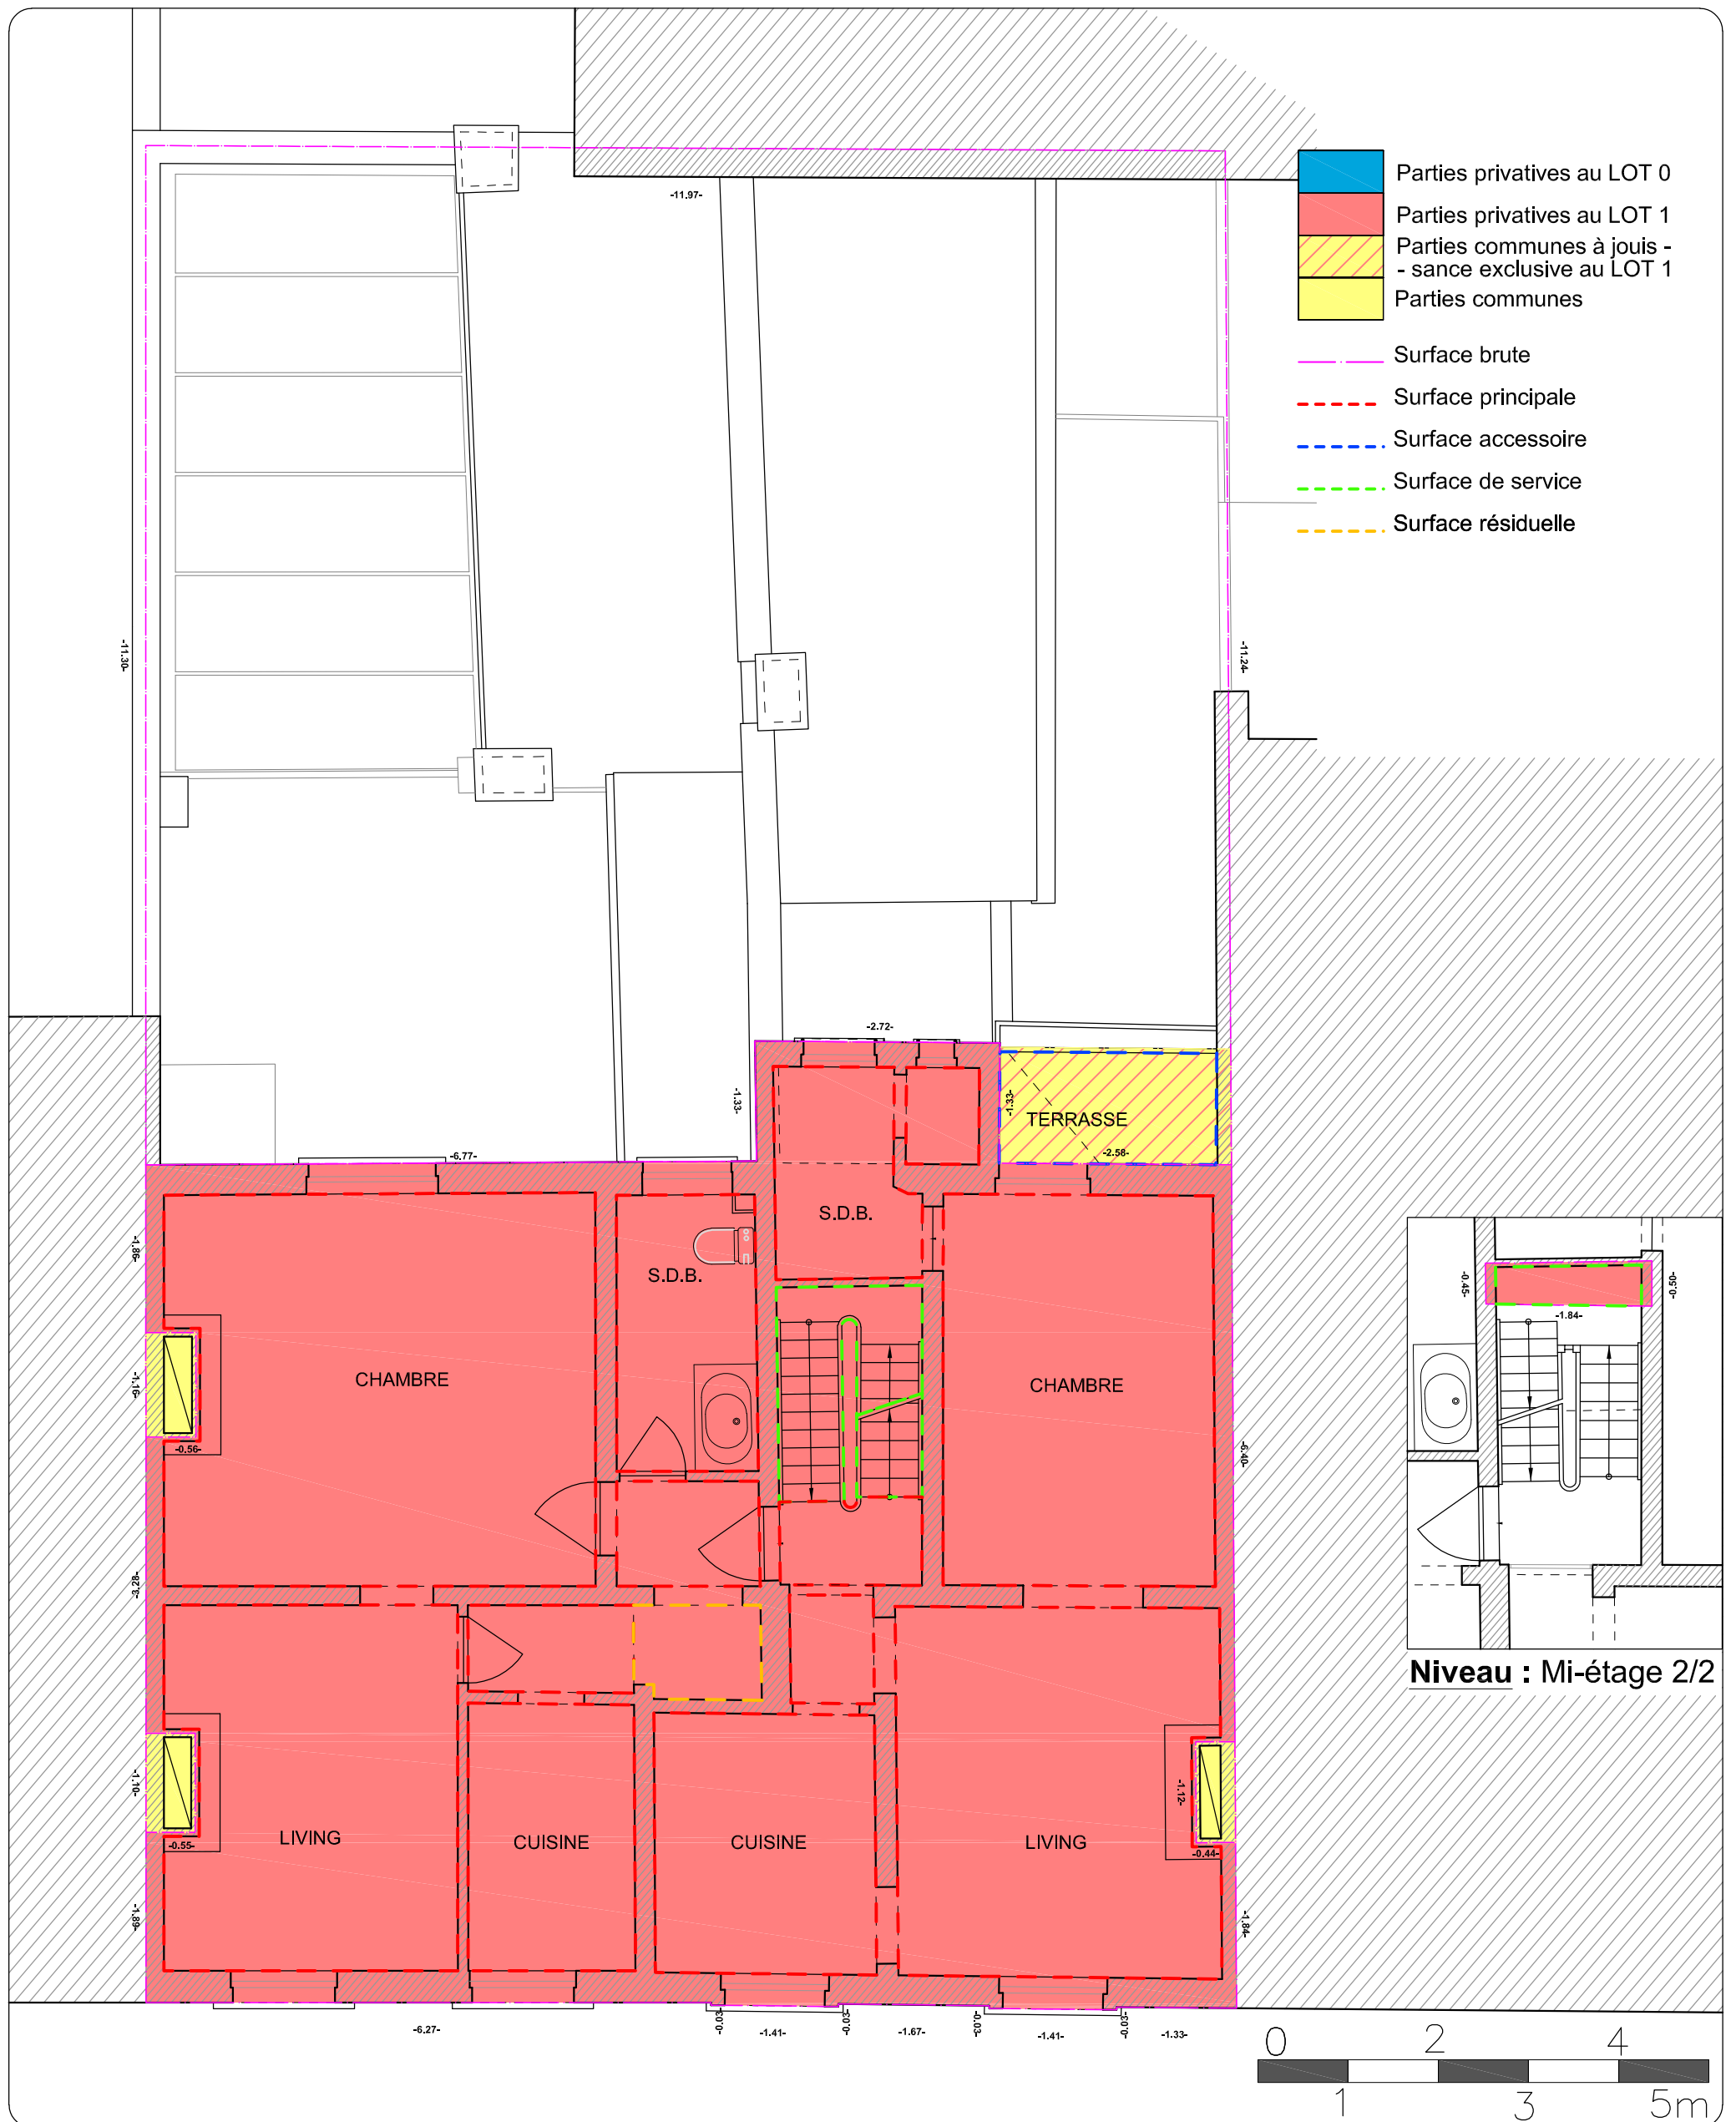

Niveau : Mi-étage 2/2

<p>Date : 18/08/2017</p>	<p>Bureau Delvoye & Associés sa Rue Vanderkindere, 467 B-1180 Bruxelles</p> <p>T: +32 (0)2 346 67 99 • F: +32 (0)2 344 59 95 • E-mail: info@delvoye.be • Site: www.delvoye.be • TVA: BE 0445.692.036 • RPM Bruxelles • INC: 310-0781601-61</p>	<p>Echelle : 1/100 (A4)</p>			
<p>Ref dossier : 17348</p> <p>Cadastré sous : Uccle 1e Division Section B n° 6e11 1e Division Section B n° 6g13</p>		<p>Niveau : Deuxième</p>	<p>Situation : Rue Dejoncker, 19-21 - 1060 Bruxelles</p>		<p>Dessin : P.A.L.</p> 

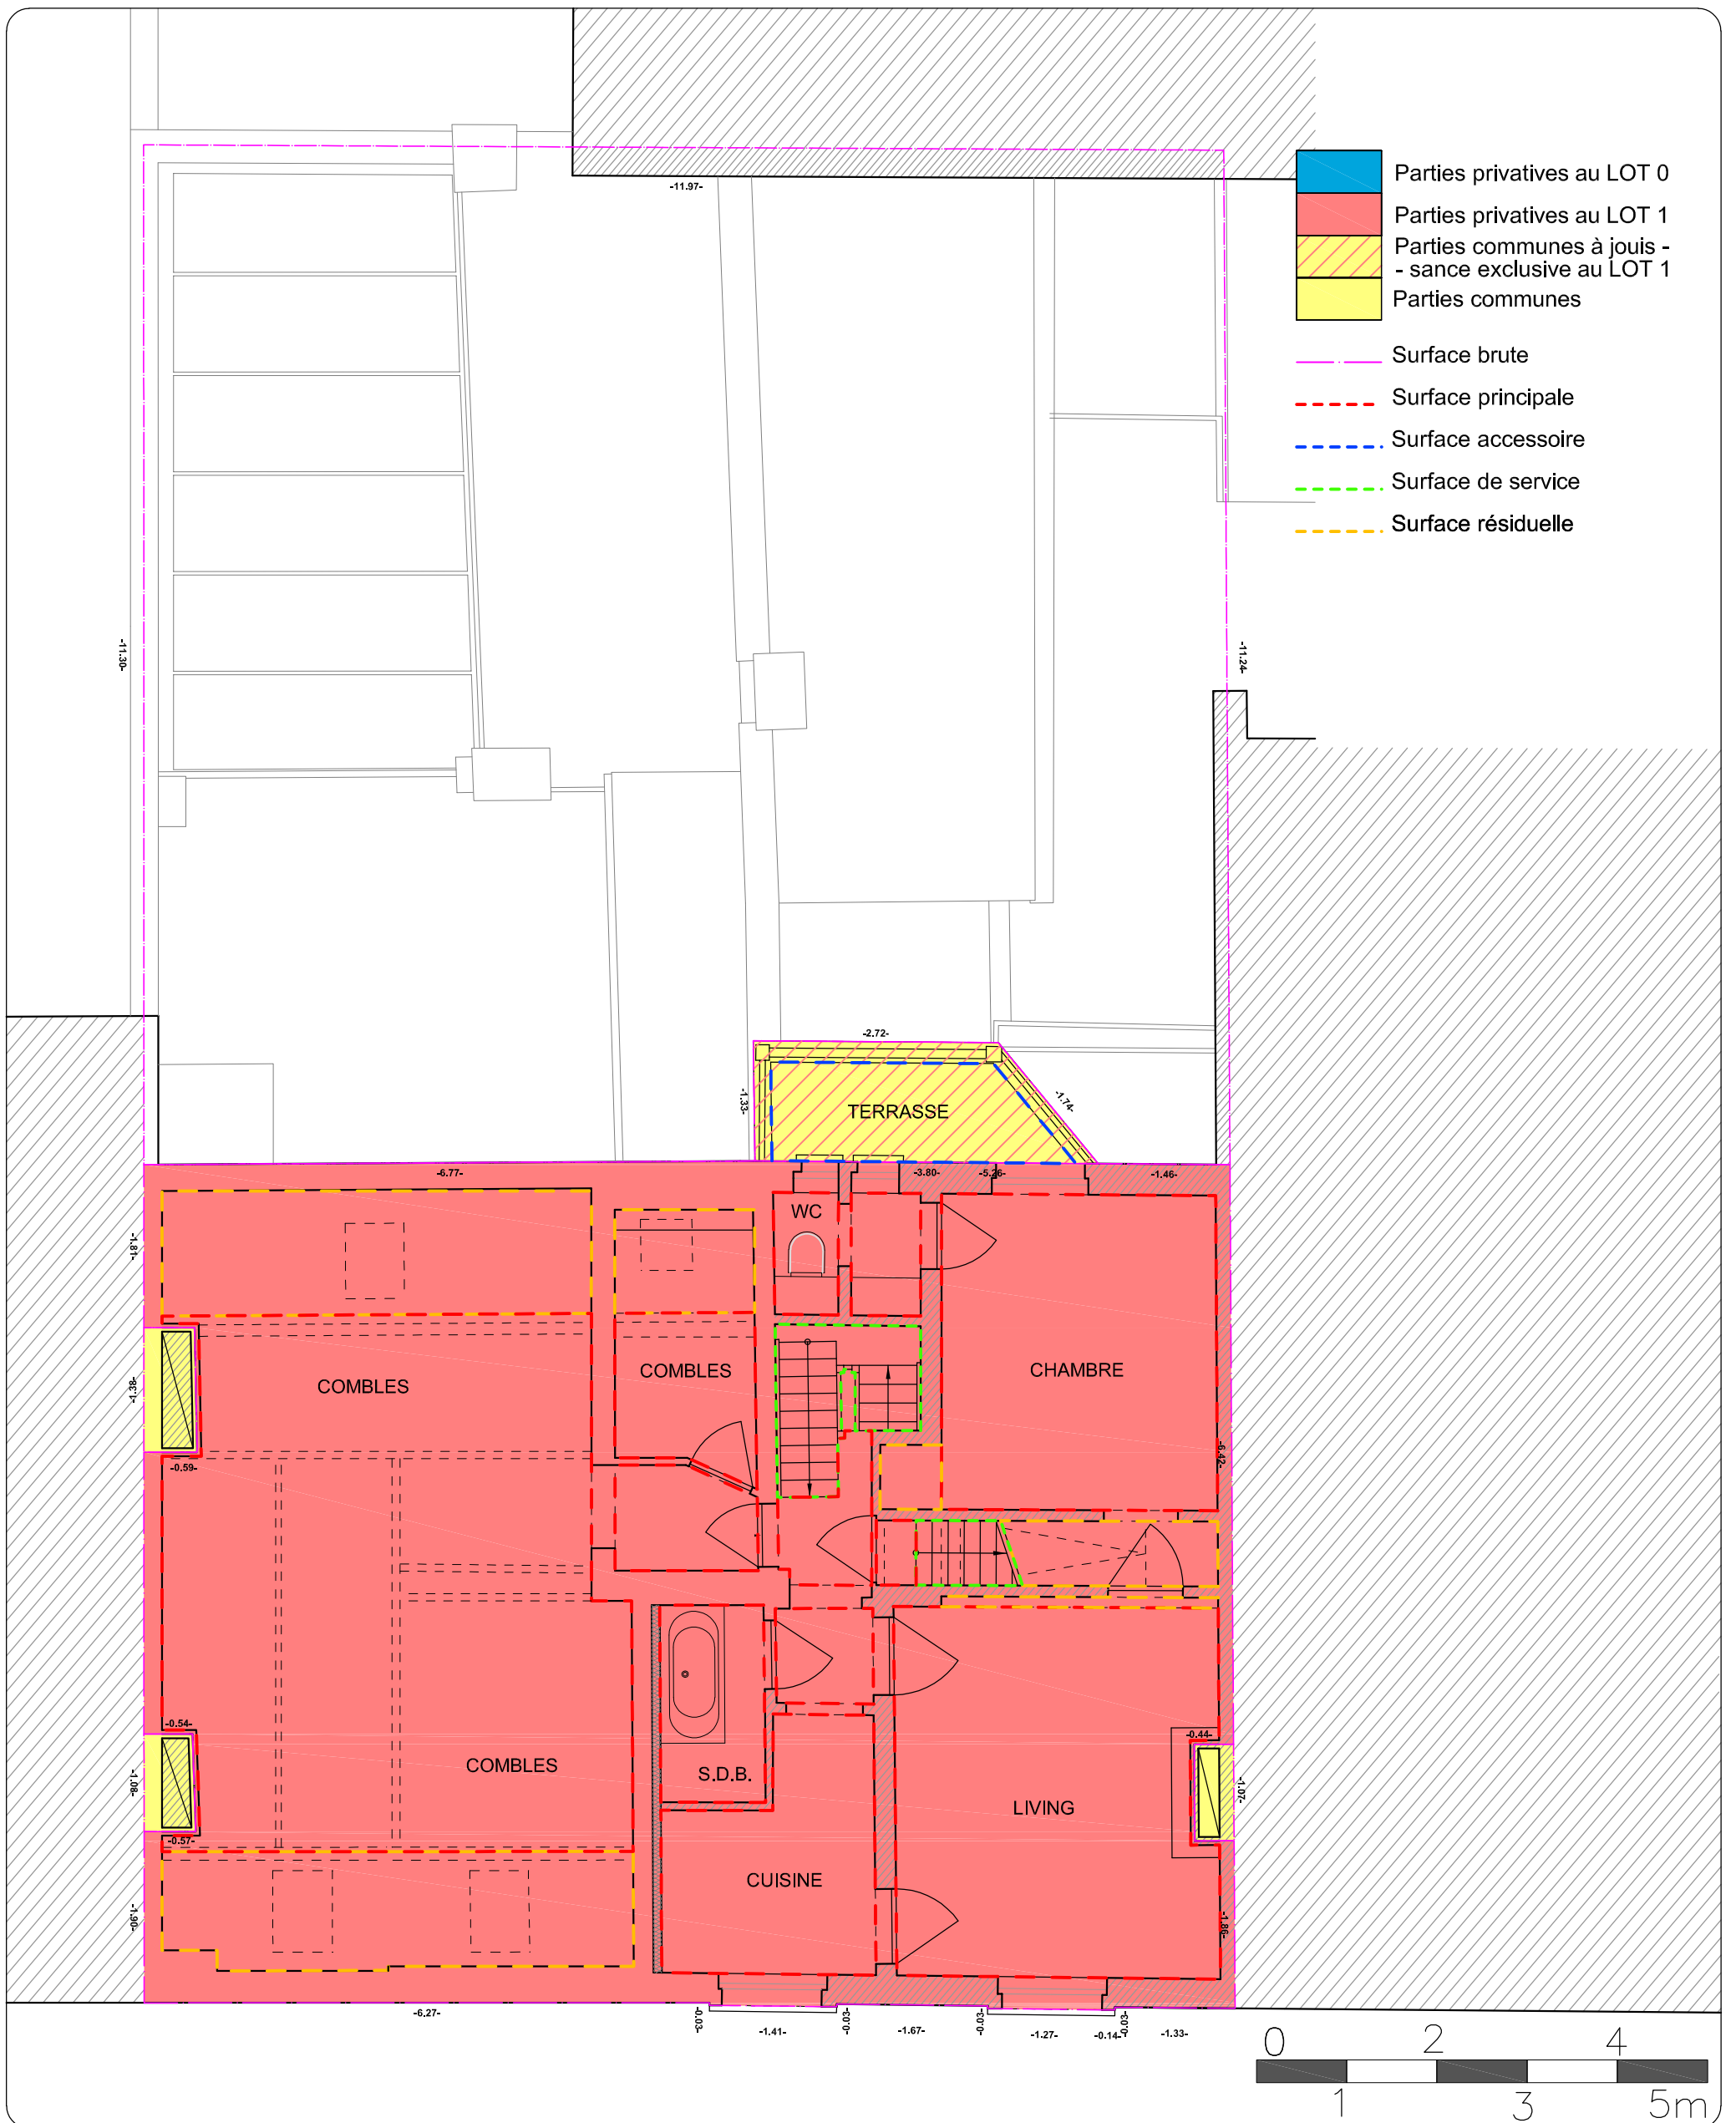


Date : 18/08/2017

Ref dossier : 17348


Cadastré sous : Uccle
1e Division | Section B | n° 6e11
1e Division | Section B | n° 6g13

Bureau Delvoye & Associés sa
Rue Vanderkindere, 467 B-1180 Bruxelles

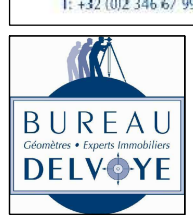

Niveau :
Troisième


Rue Dejoncker, 19-21 -
1060 Bruxelles

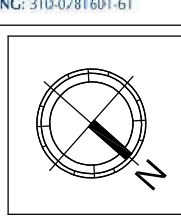

Echelle : 1/100 (A4)

Dessin : P.A.L.

[Signature]

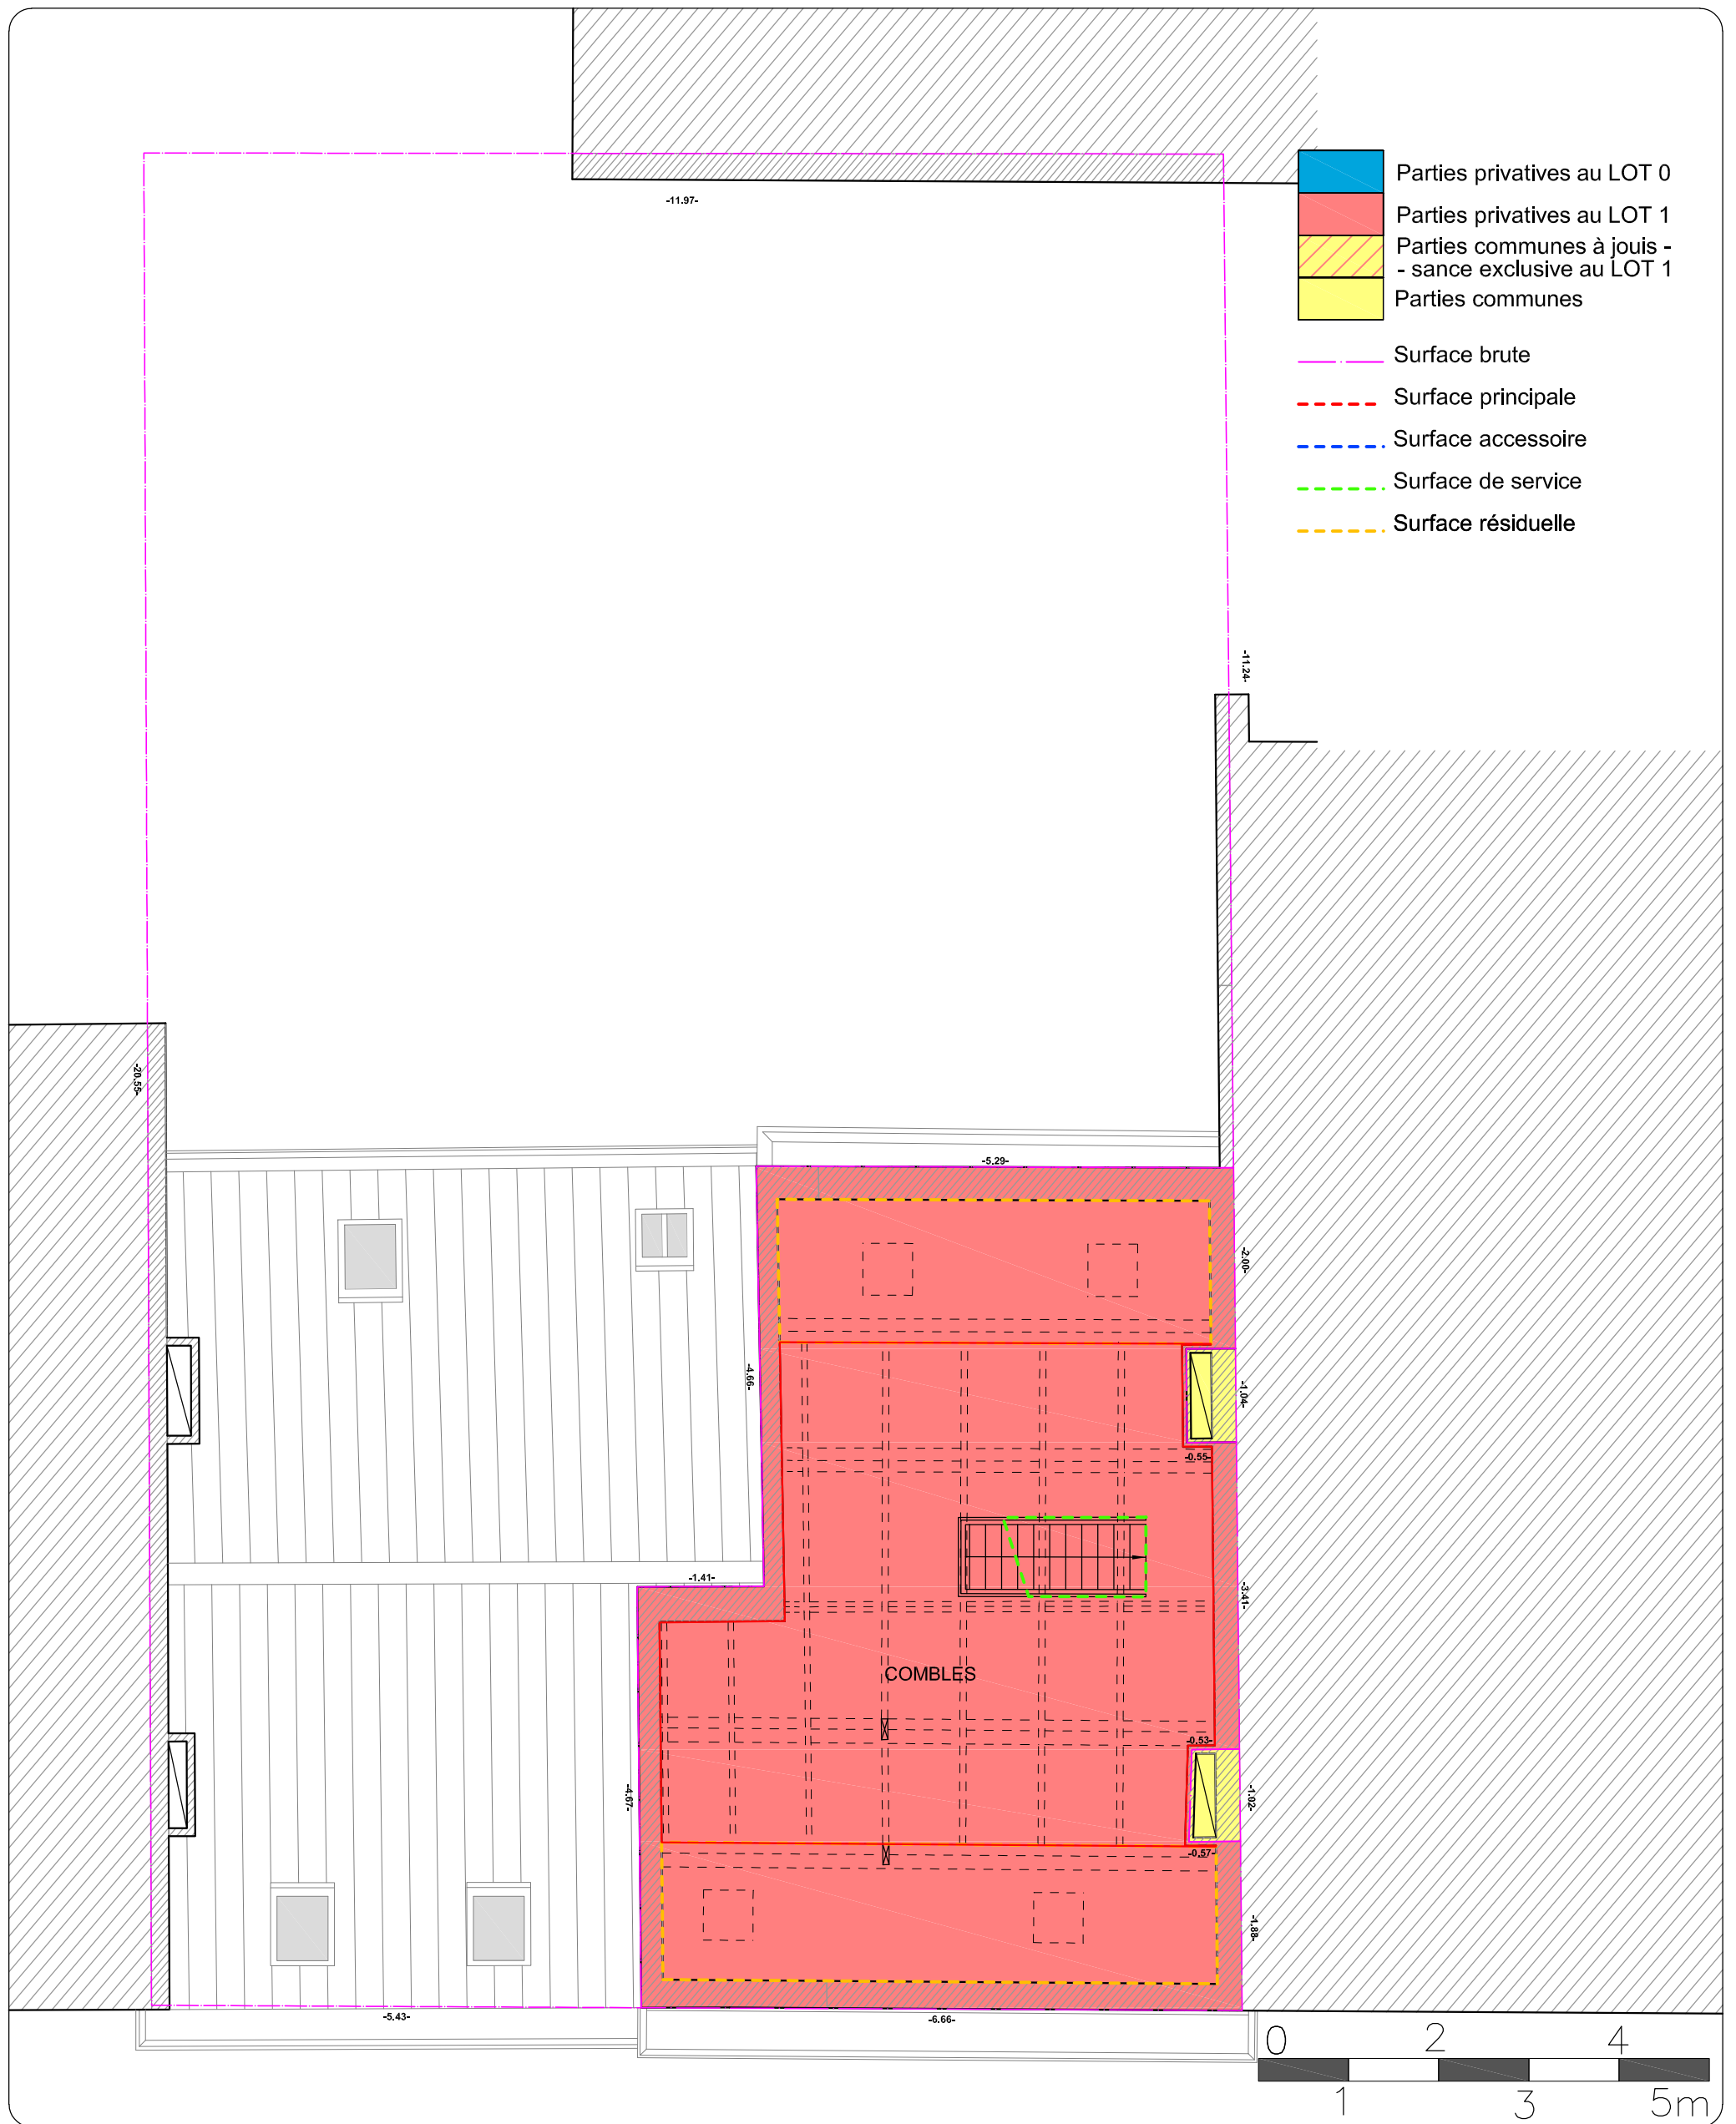

Date : 18/08/2017

Ref dossier : 17348

Cadastré sous : Uccle
1e Division | Section B | n° 6e11
1e Division | Section B | n° 6g13



Niveau :
Combles

Situation :
Rue Dejoncker, 19-21 -
1060 Bruxelles



Bureau Delvoye & Associés sa
Rue Vanderkindere, 467 B-1180 Bruxelles

T: +32 (0)2 346 67 99 • F: +32 (0)2 344 59 95 • E-mail: info@delvoye.be • Site: www.delvoye.be • TVA: BE 0445.692.036 • RPM Bruxelles • INC: 310-0781601-61

Echelle : 1/100 (A4)

Dessin : P.A.L.