


- - - Surface principale
- - - Surface accessoire
- - - Surface de service
- - - Surface résiduelle
- Parties privatives au LOT G1
- Parties privatives au LOT 1
- Parties privatives au LOT 2
- Parties privatives au LOT 3
- Parties privatives au LOT 4
- Parties communes
- Parties communes à jouissance exclusive au LOT 1

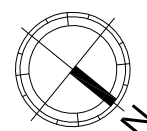

Situation :
Rue de Bosnie, 97
1060 - Saint-Gilles

Plan(s) :
Caves
Sous-sol

Echelle :
1/100 (A4)

Parcelle Cadastre :
Saint-Gilles | 2e Division | Section A | n° 233 t4

Date : 26/11/2018



Ref dossier : 509

Dessin : P-A Leroy

Bureau Delvoye & Ass. sprl
Rue Vanderkindere, 467 • B-1180 Bruxelles

GEO/04.00.93


T: +32 2 346 67 99 • M: +32 475 71 71 01 • E-mail: info@delvoye.be • Site: www.delvoye.be • TVA: BE 0675 832 058 • IBAN: BE22 3630 7031 6047 • BIC: BBRUBEBB

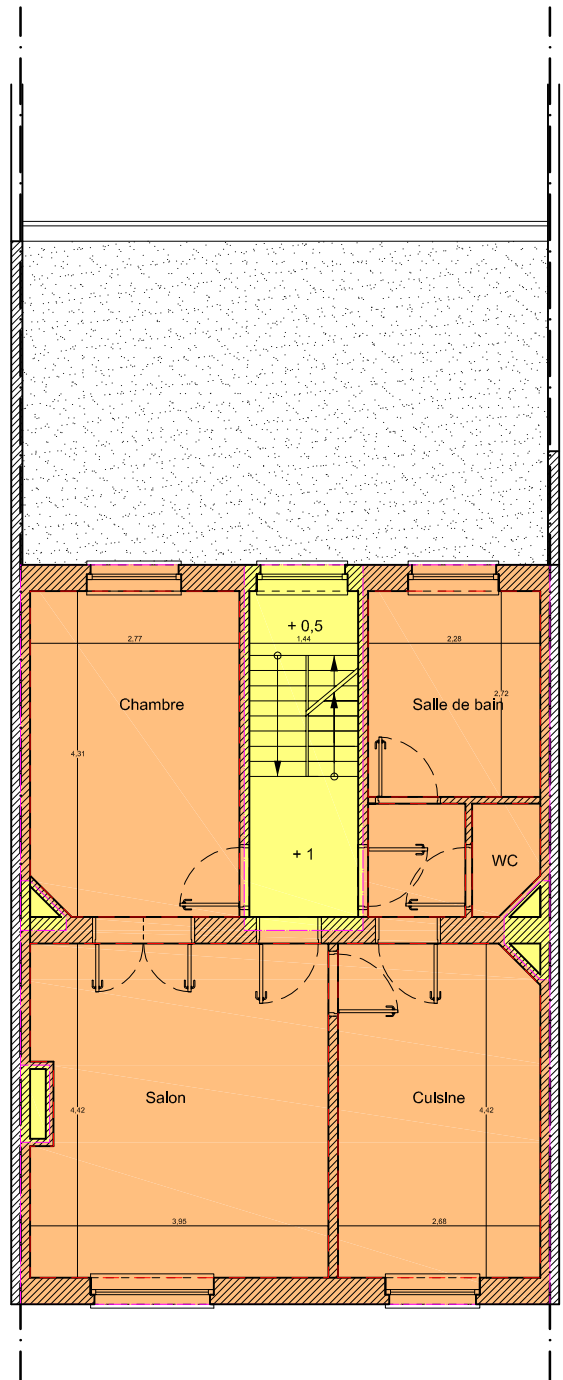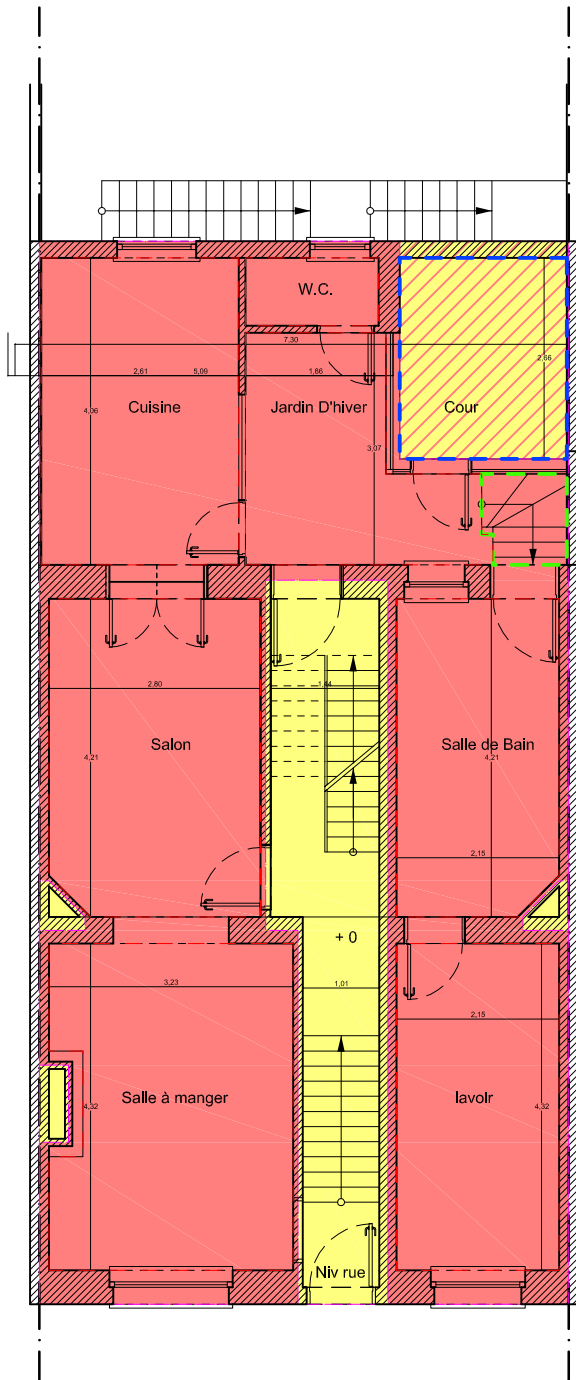

- - - Surface principale
- - - Surface accessoire
- - - Surface de service
- - - Surface résiduelle

- Parties privatives au LOT G1
- Parties privatives au LOT 1
- Parties privatives au LOT 2
- Parties privatives au LOT 3
- Parties privatives au LOT 4

- Parties communes
- Parties communes à jouissance exclusive au LOT 1

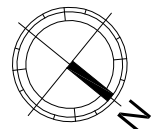

Situation :
Rue de Bosnie, 97
1060 - Saint-Gilles

Plan(s) :
Rez-de-chaussée
Premier étage

Echelle :
1/100 (A4)

Parcelle Cadastrale :
Saint-Gilles | 2e Division | Section A | n° 233 t4

Date : 26/11/2018




Ref dossier : 509

Dessin : P-A Leroy

Bureau Delvoye & Ass. sprl
Rue Vanderkindere, 467 • B-1180 Bruxelles

GEO/04.00.93


T: +32 2 346 67 99 • M: +32 475 71 71 01 • E-mail: info@delvoye.be • Site: www.delvoye.be • TVA: BE 0675 832 058 • IBAN: BE22 3630 7031 6047 • BIC: BBRUBEBB

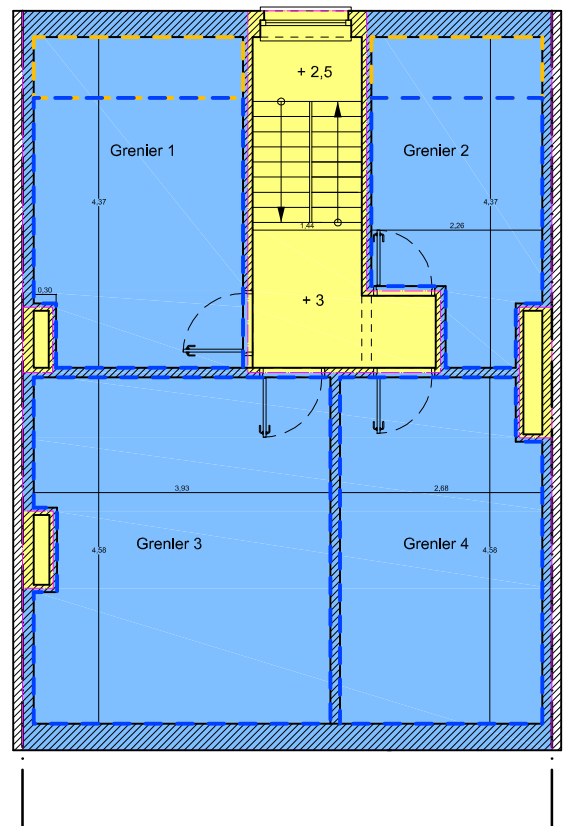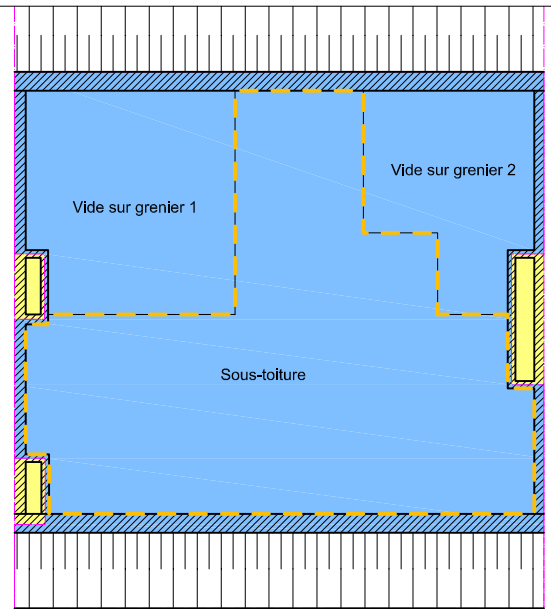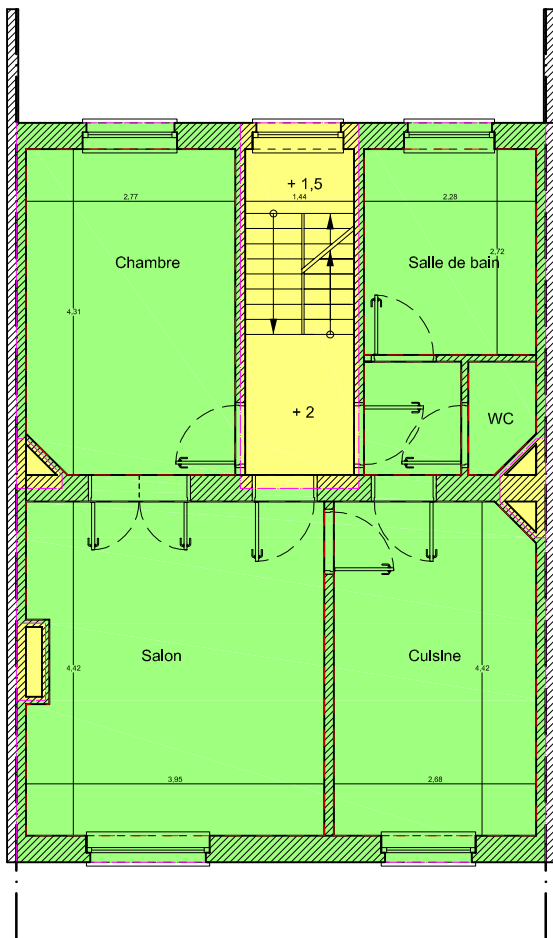

- - - Surface principale
- - - Surface accessoire
- - - Surface de service
- - - Surface résiduelle

- Parties privatives au LOT G1
- Parties privatives au LOT 1
- Parties privatives au LOT 2
- Parties privatives au LOT 3
- Parties privatives au LOT 4

- Parties communes
- Parties communes à jouissance exclusive au LOT 1

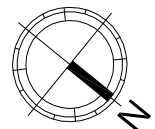

Situation :
Rue de Bosnie, 97
1060 - Saint-Gilles

Plan(s) :
Deuxième étage
Troisième étage
Sous-toiture

Echelle :
1/100 (A4)

Parcelle Cadastre :
Saint-Gilles | 2e Division | Section A | n° 233 t4

Date : 16/10/2018

Ref dossier : 509

Dessin : P-A Leroy

Bureau Delvoye & Ass. sprl
Rue Vanderkindere, 467 • B-1180 Bruxelles

GEO/04.00.93

T: +32 2 346 67 99 • M: +32 475 71 71 01 • E-mail: info@delvoye.be • Site: www.delvoye.be • TVA: BE 0675 832 058 • IBAN: BE22 3630 7031 6047 • BIC: BBRUBEBB