




SITUATION PROJETÉE

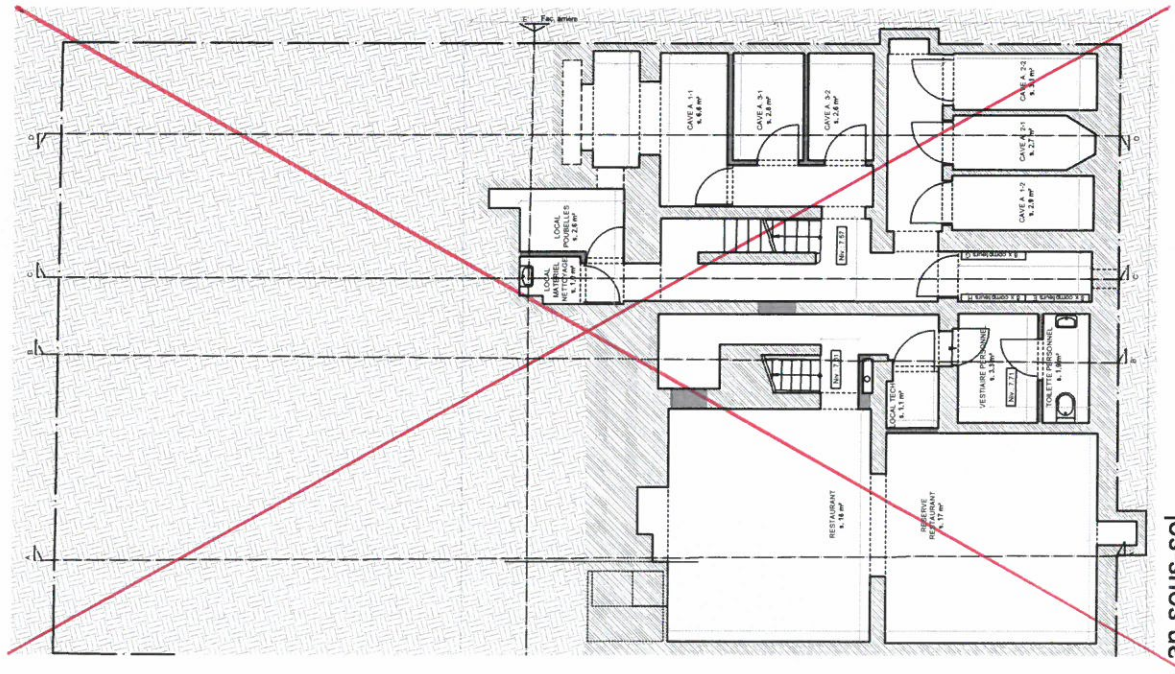

an sous-sol

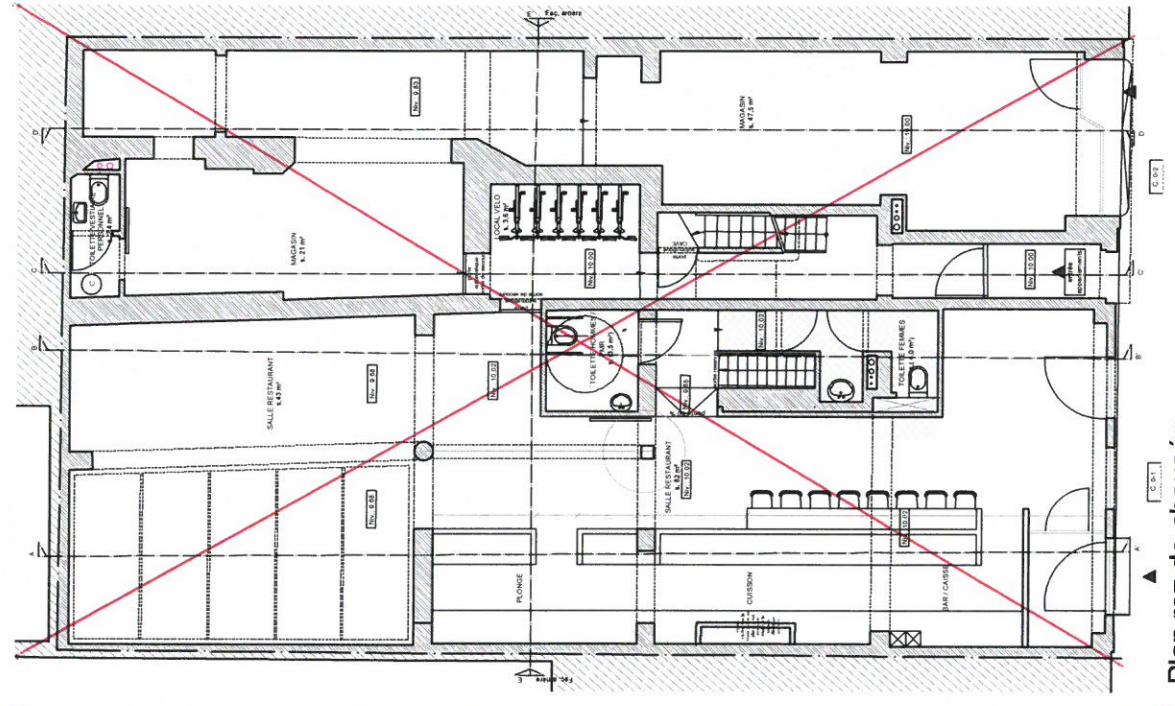


Plan rez-de-chausée

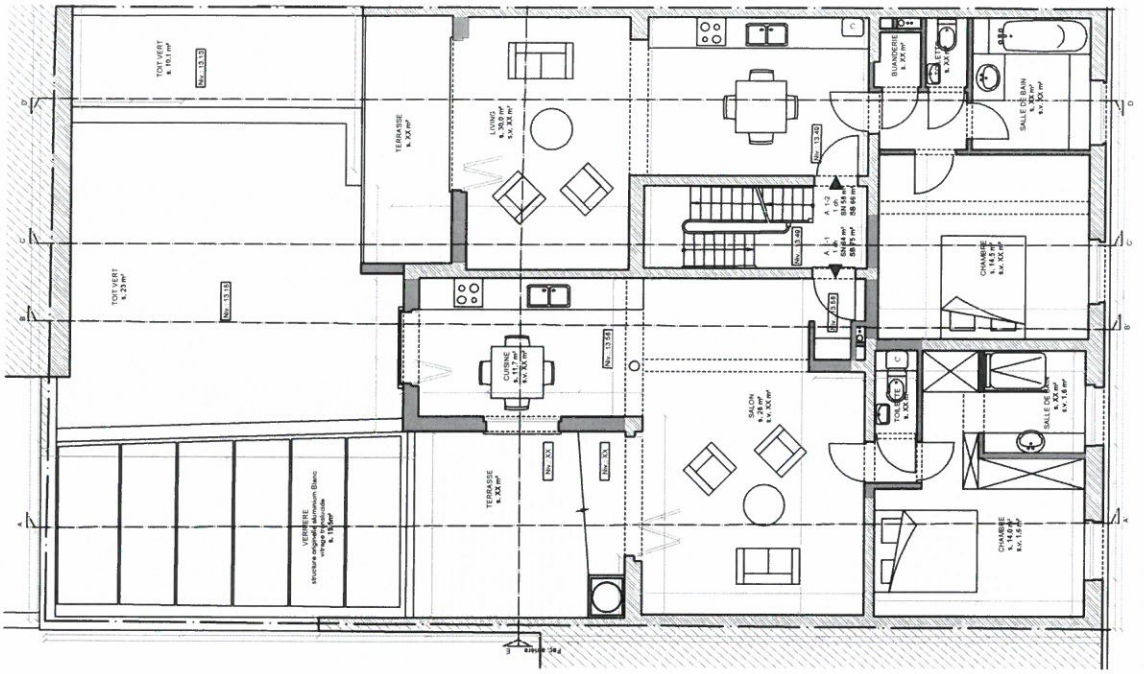

Plan 1er étage

SITUATION PROJETÉE

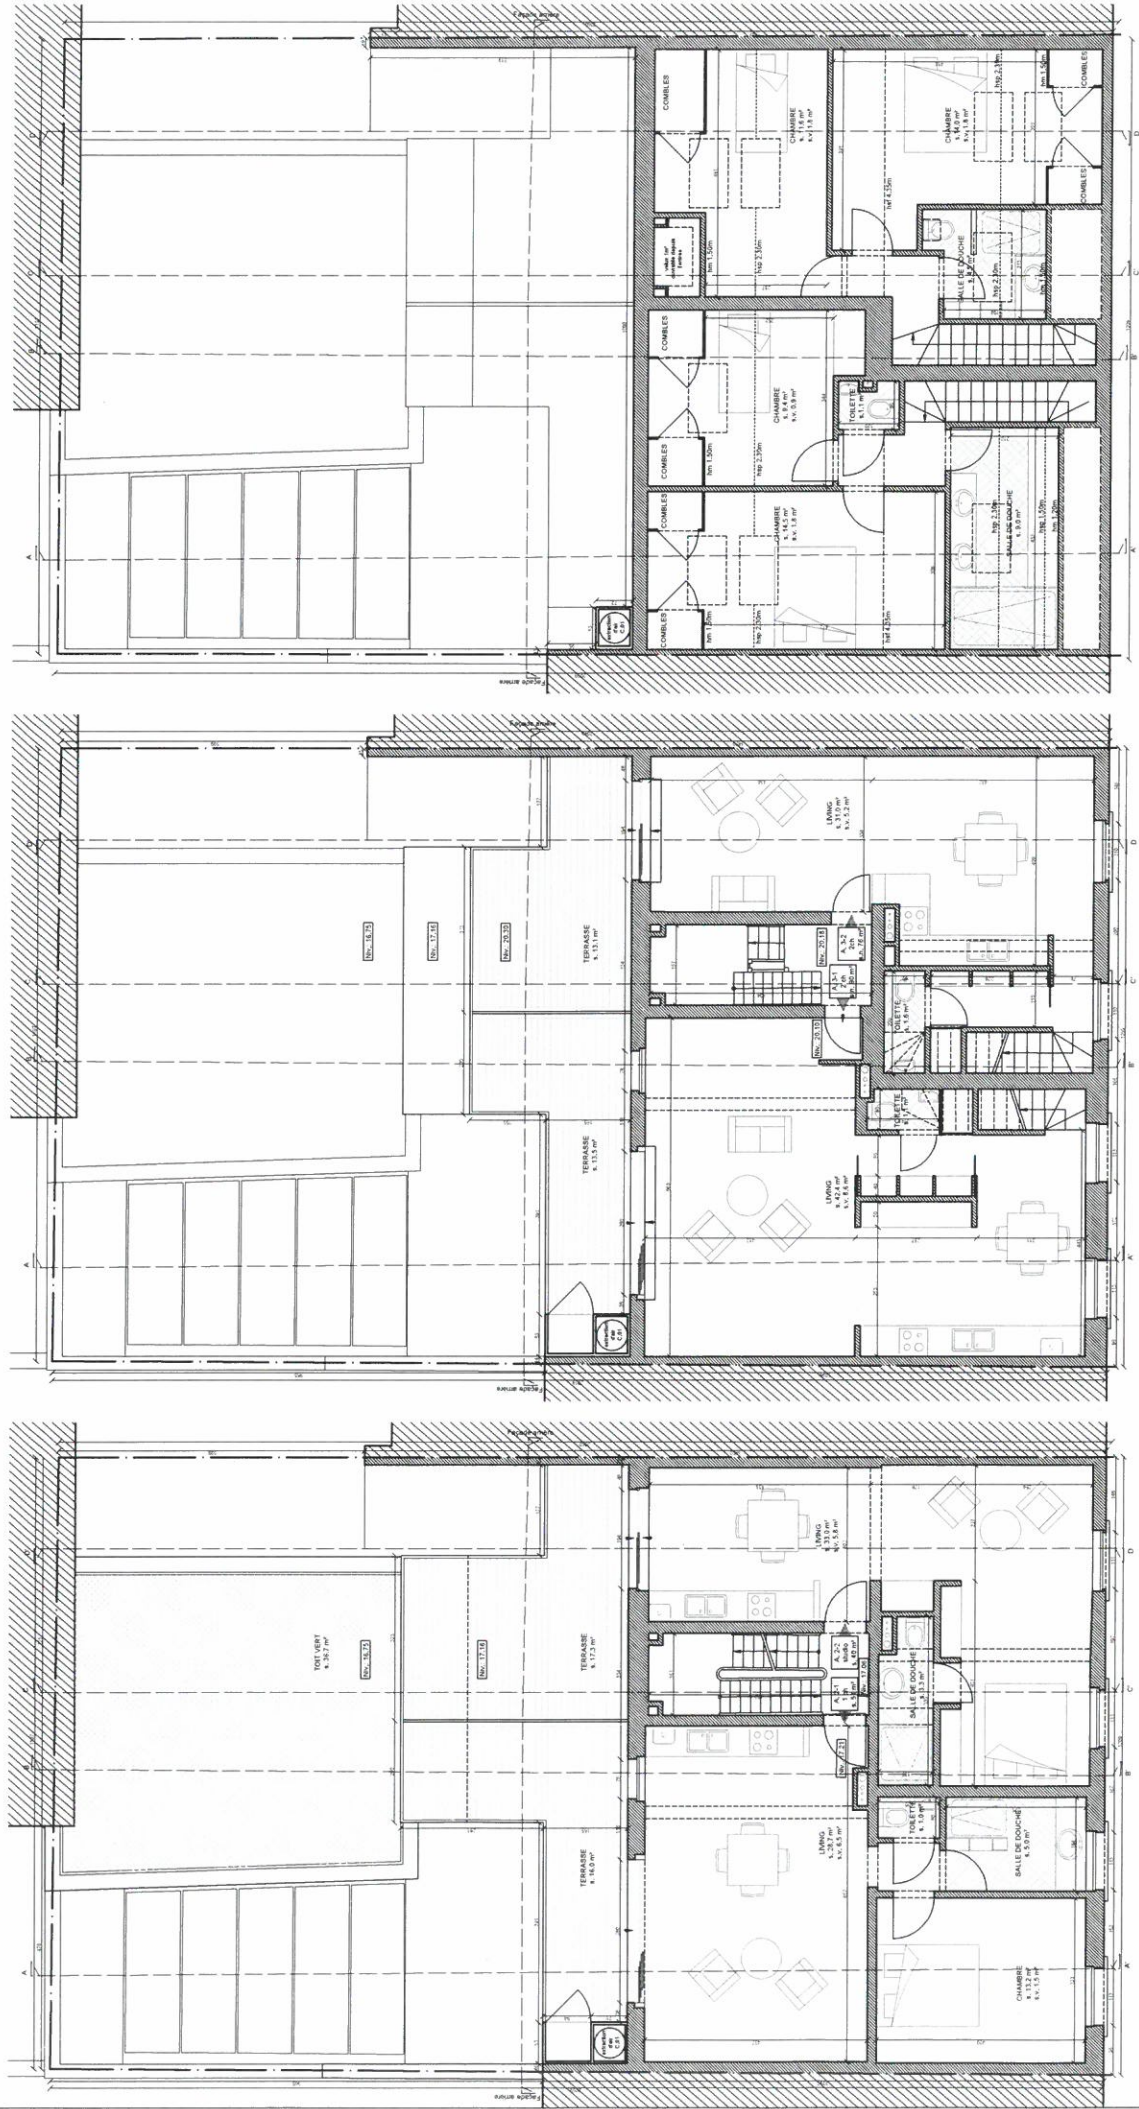

Plan 2eme étage

Plan 3eme étage

Plan 4eme étage

Permis d'urbanisme

Demandeur: DELVOYE IMMO

Rue Vanderkindere 467a - 1180 Uccle

Architecte: FOCANT Sébastien

Rue Vanderkindere ,467 - 1180 Uccle


Date: 19 octobre 2017

Situation projetée


1/100

Plans Page: 11/15


SITUATION EXISTANTE

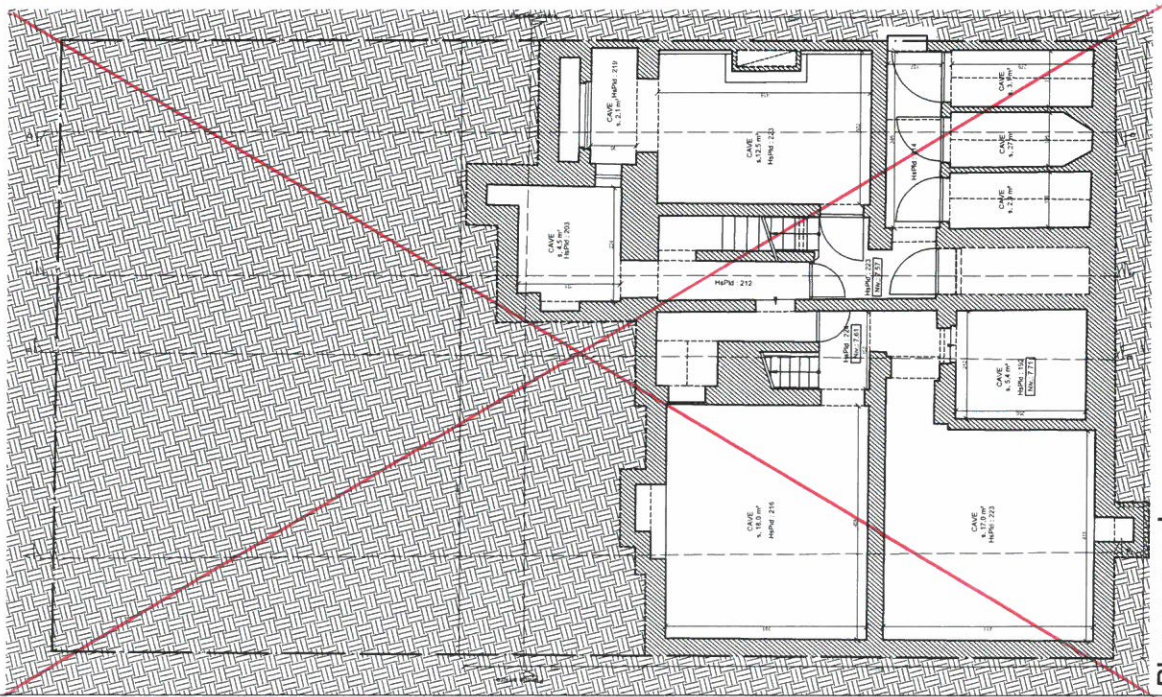

Plan sous-sol

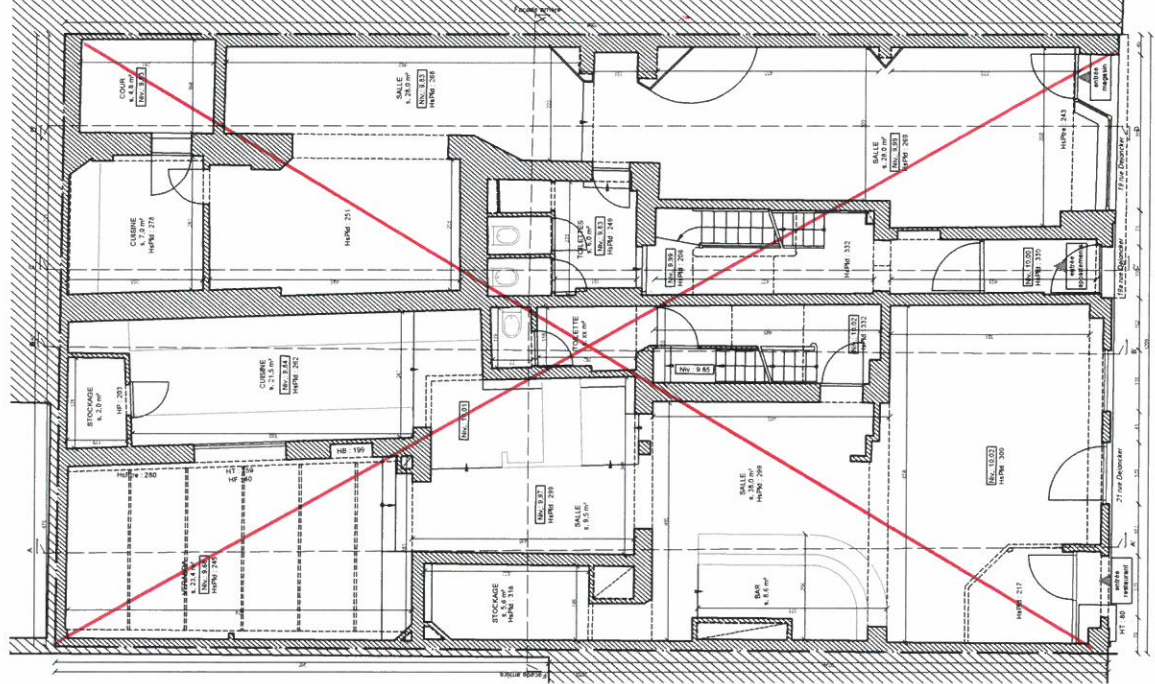


Plan rez-de-chausée

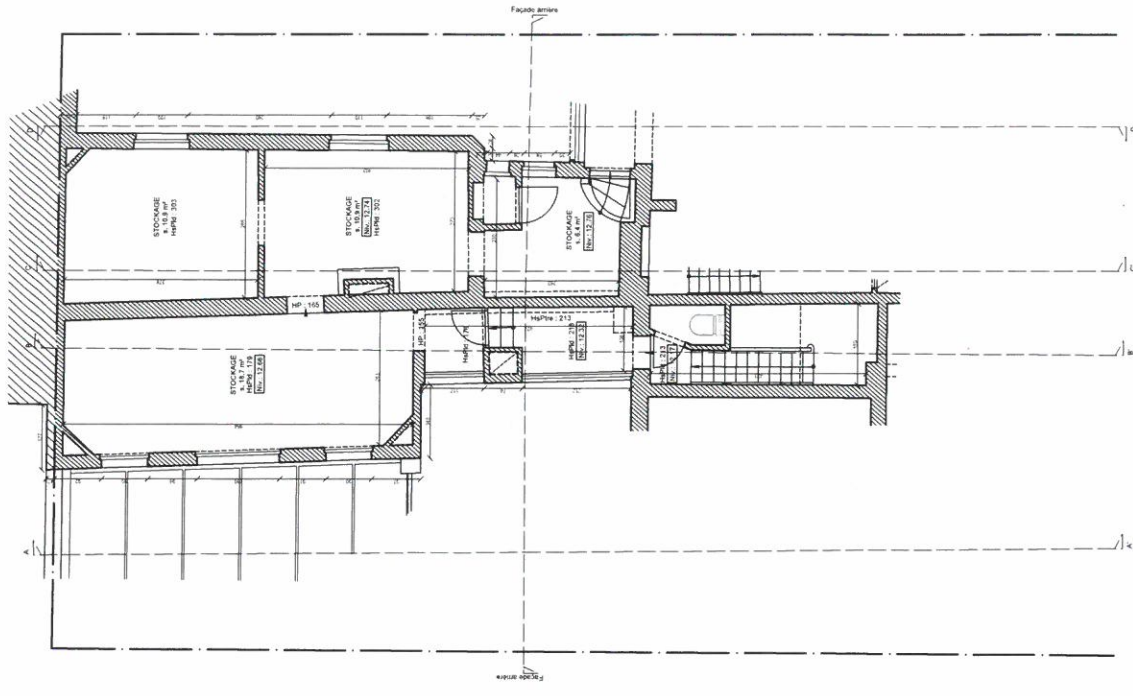


Plan entre-étage 1/+2

SITUATION EXISTANTE

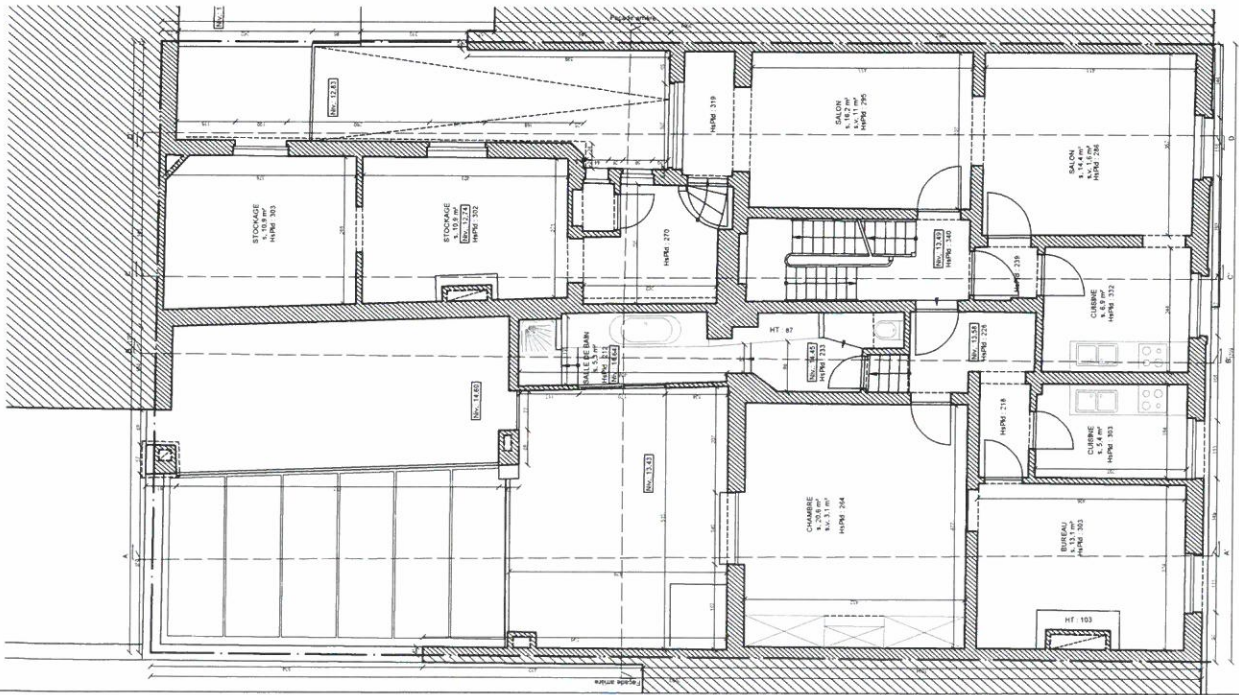


Plan 1er étage

Permis d'urbanisme

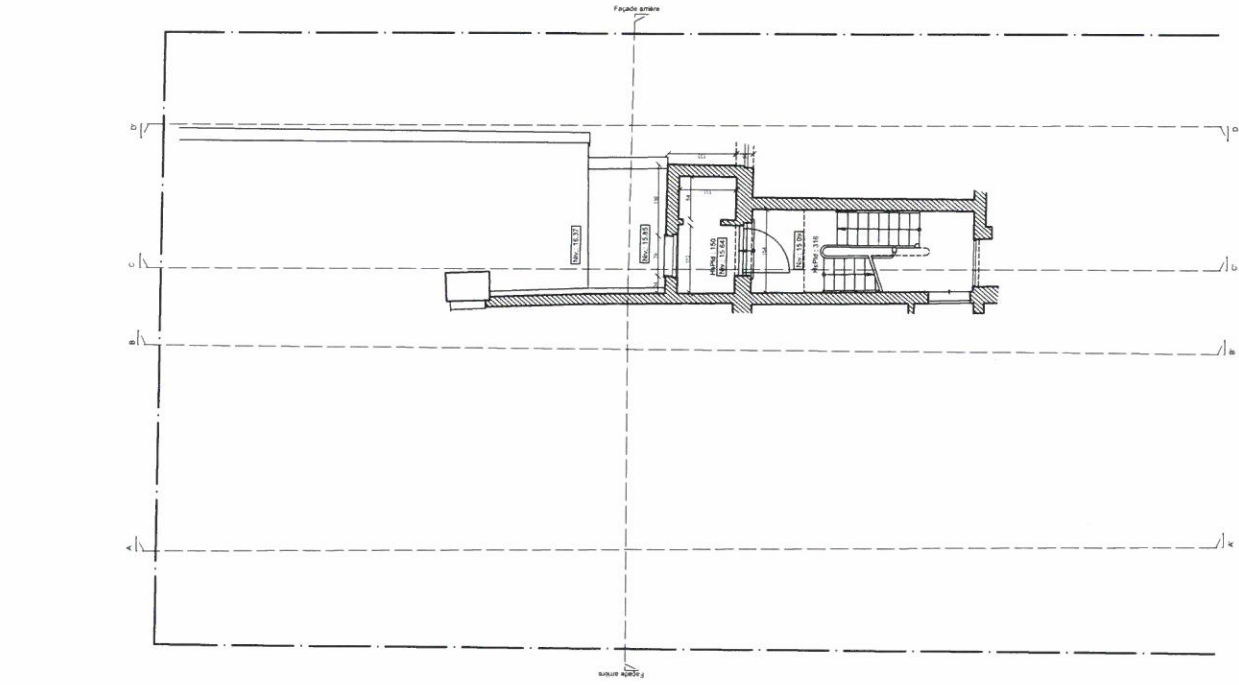

Plan entre-étage +1/+2

Permis d'urbanisme

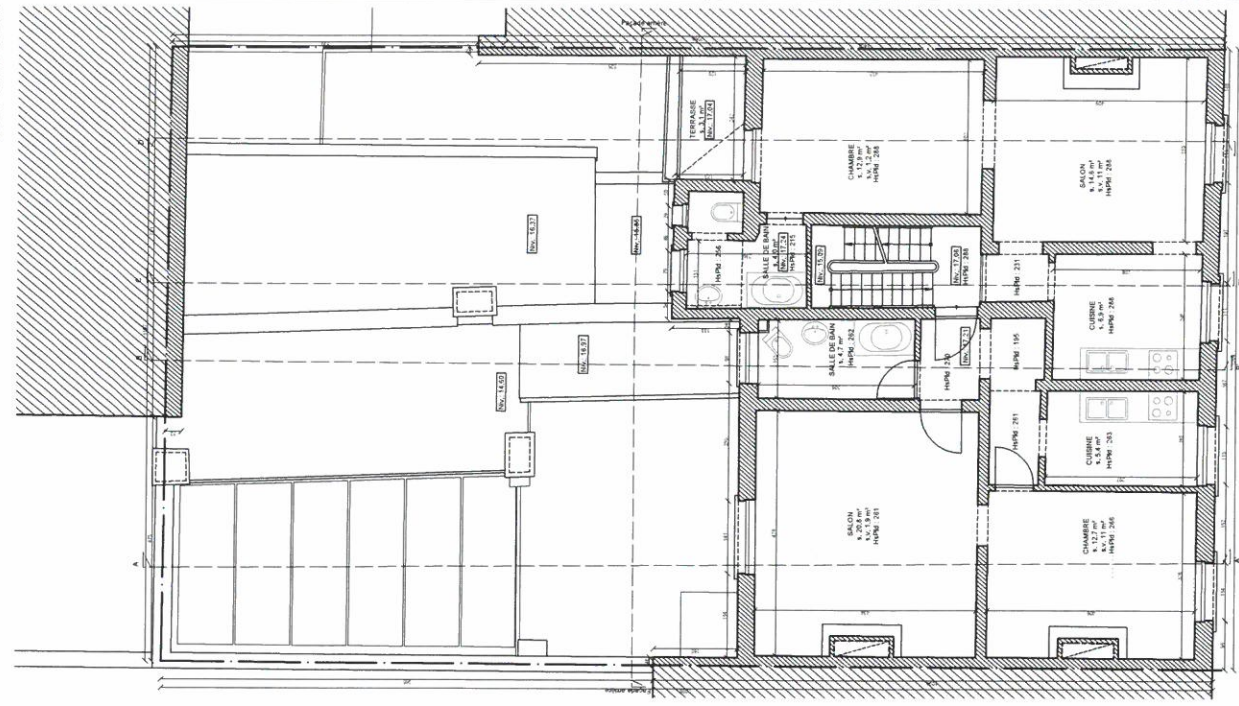


Plan 2eme étage

Permis d'urbanisme

SITUATION EXISTANTE

Plan de synthèse
Adresse du bien:
Rue Dejoncker 19-21
1060 Saint Gilles

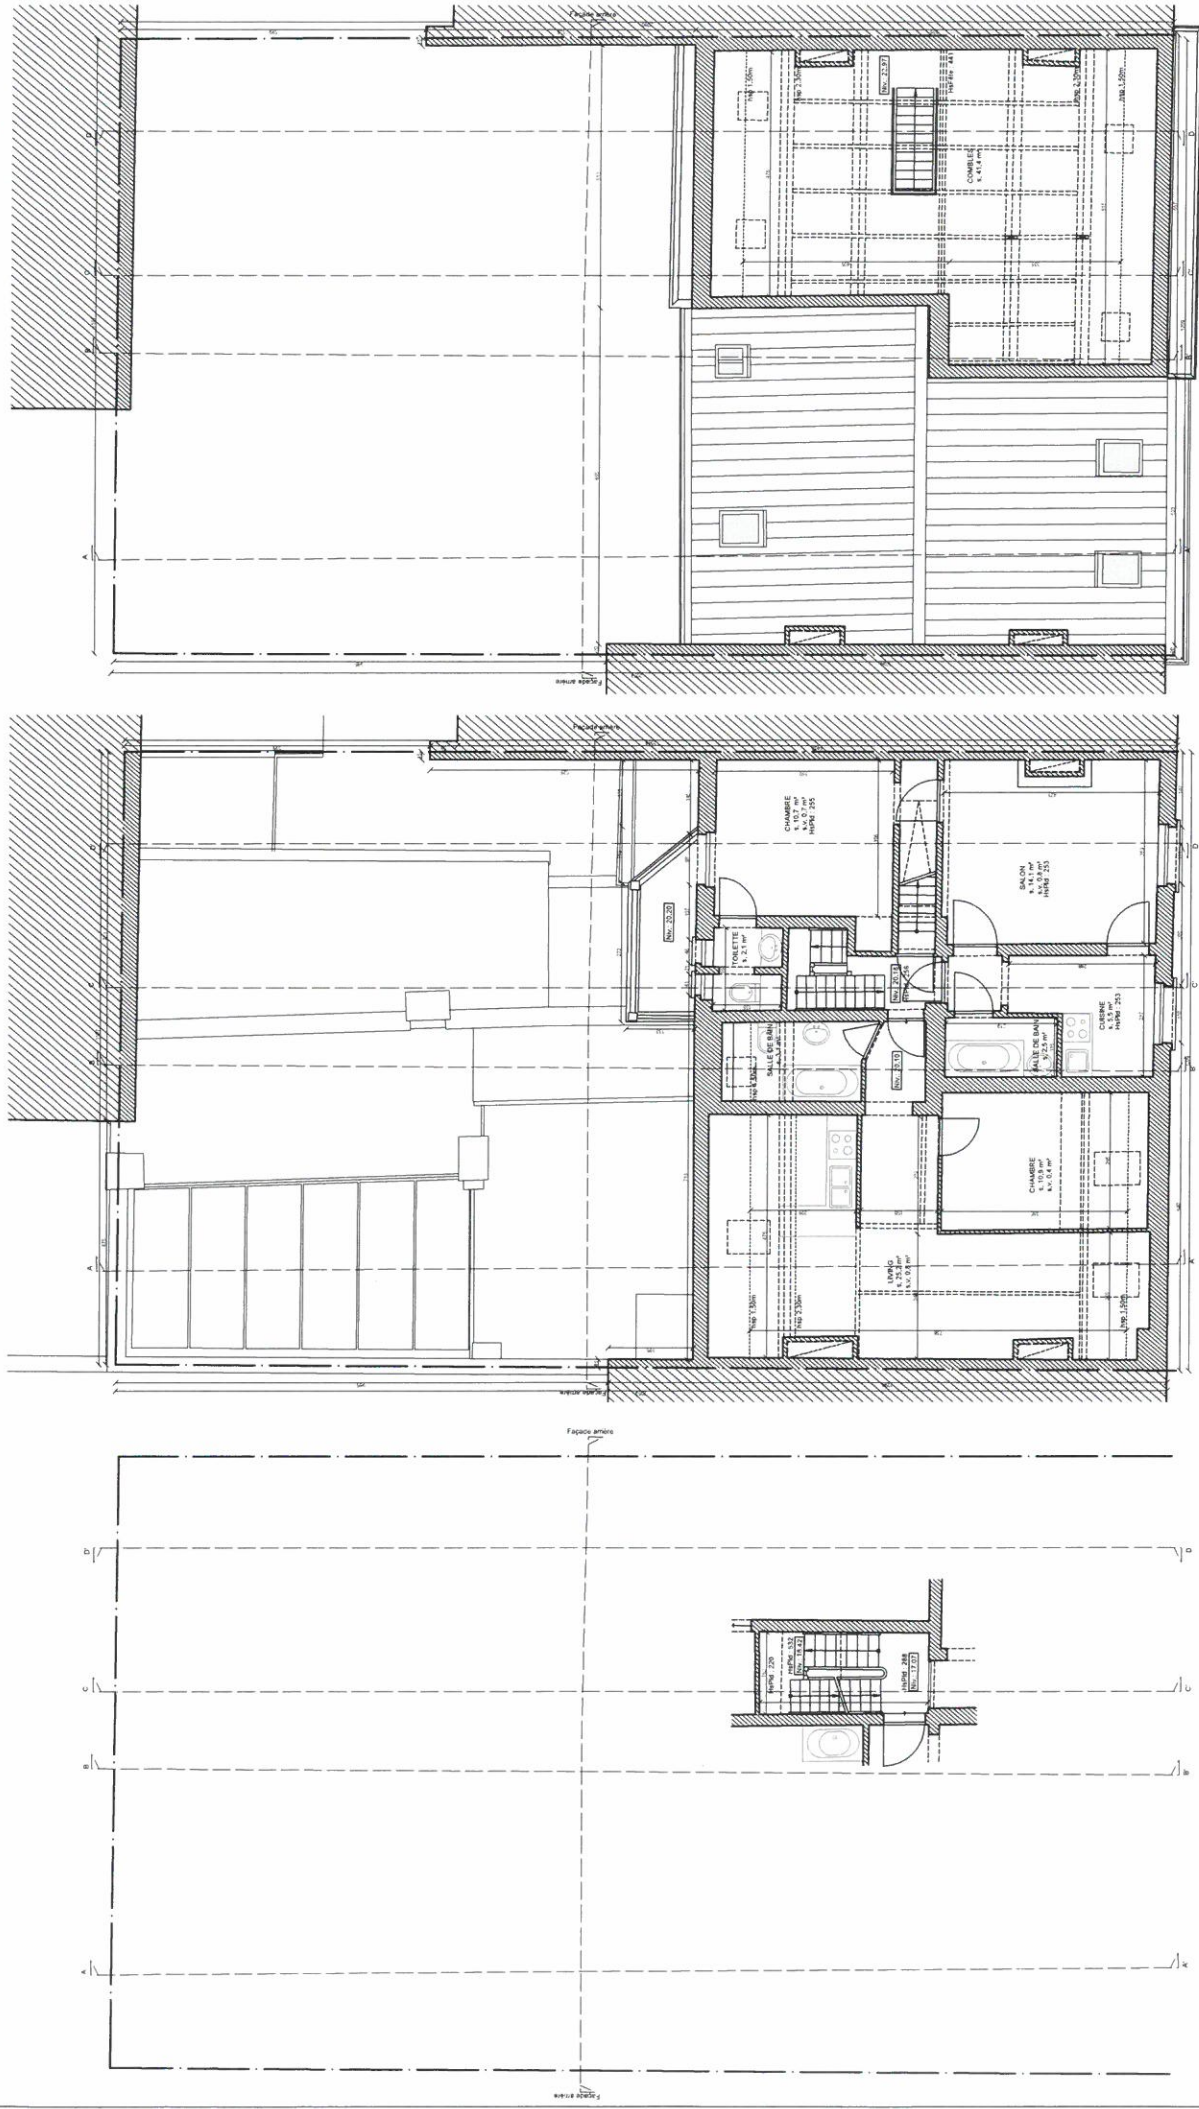

Plan entre-étage +2/+3

Plan 3eme étage

Plan 4eme étage

Permis d'urbanisme

Demandeur: DELVOYE IMMO
Rue Vanderkindere 467a - 1180 Uccle
Architecte: FOCANT Sebastien
Rue Vanderkindere, 467 - 1180 Uccle

Plans, façade
1/100 Page: 5/15
Date: 19 octobre 2017
Situation existante