
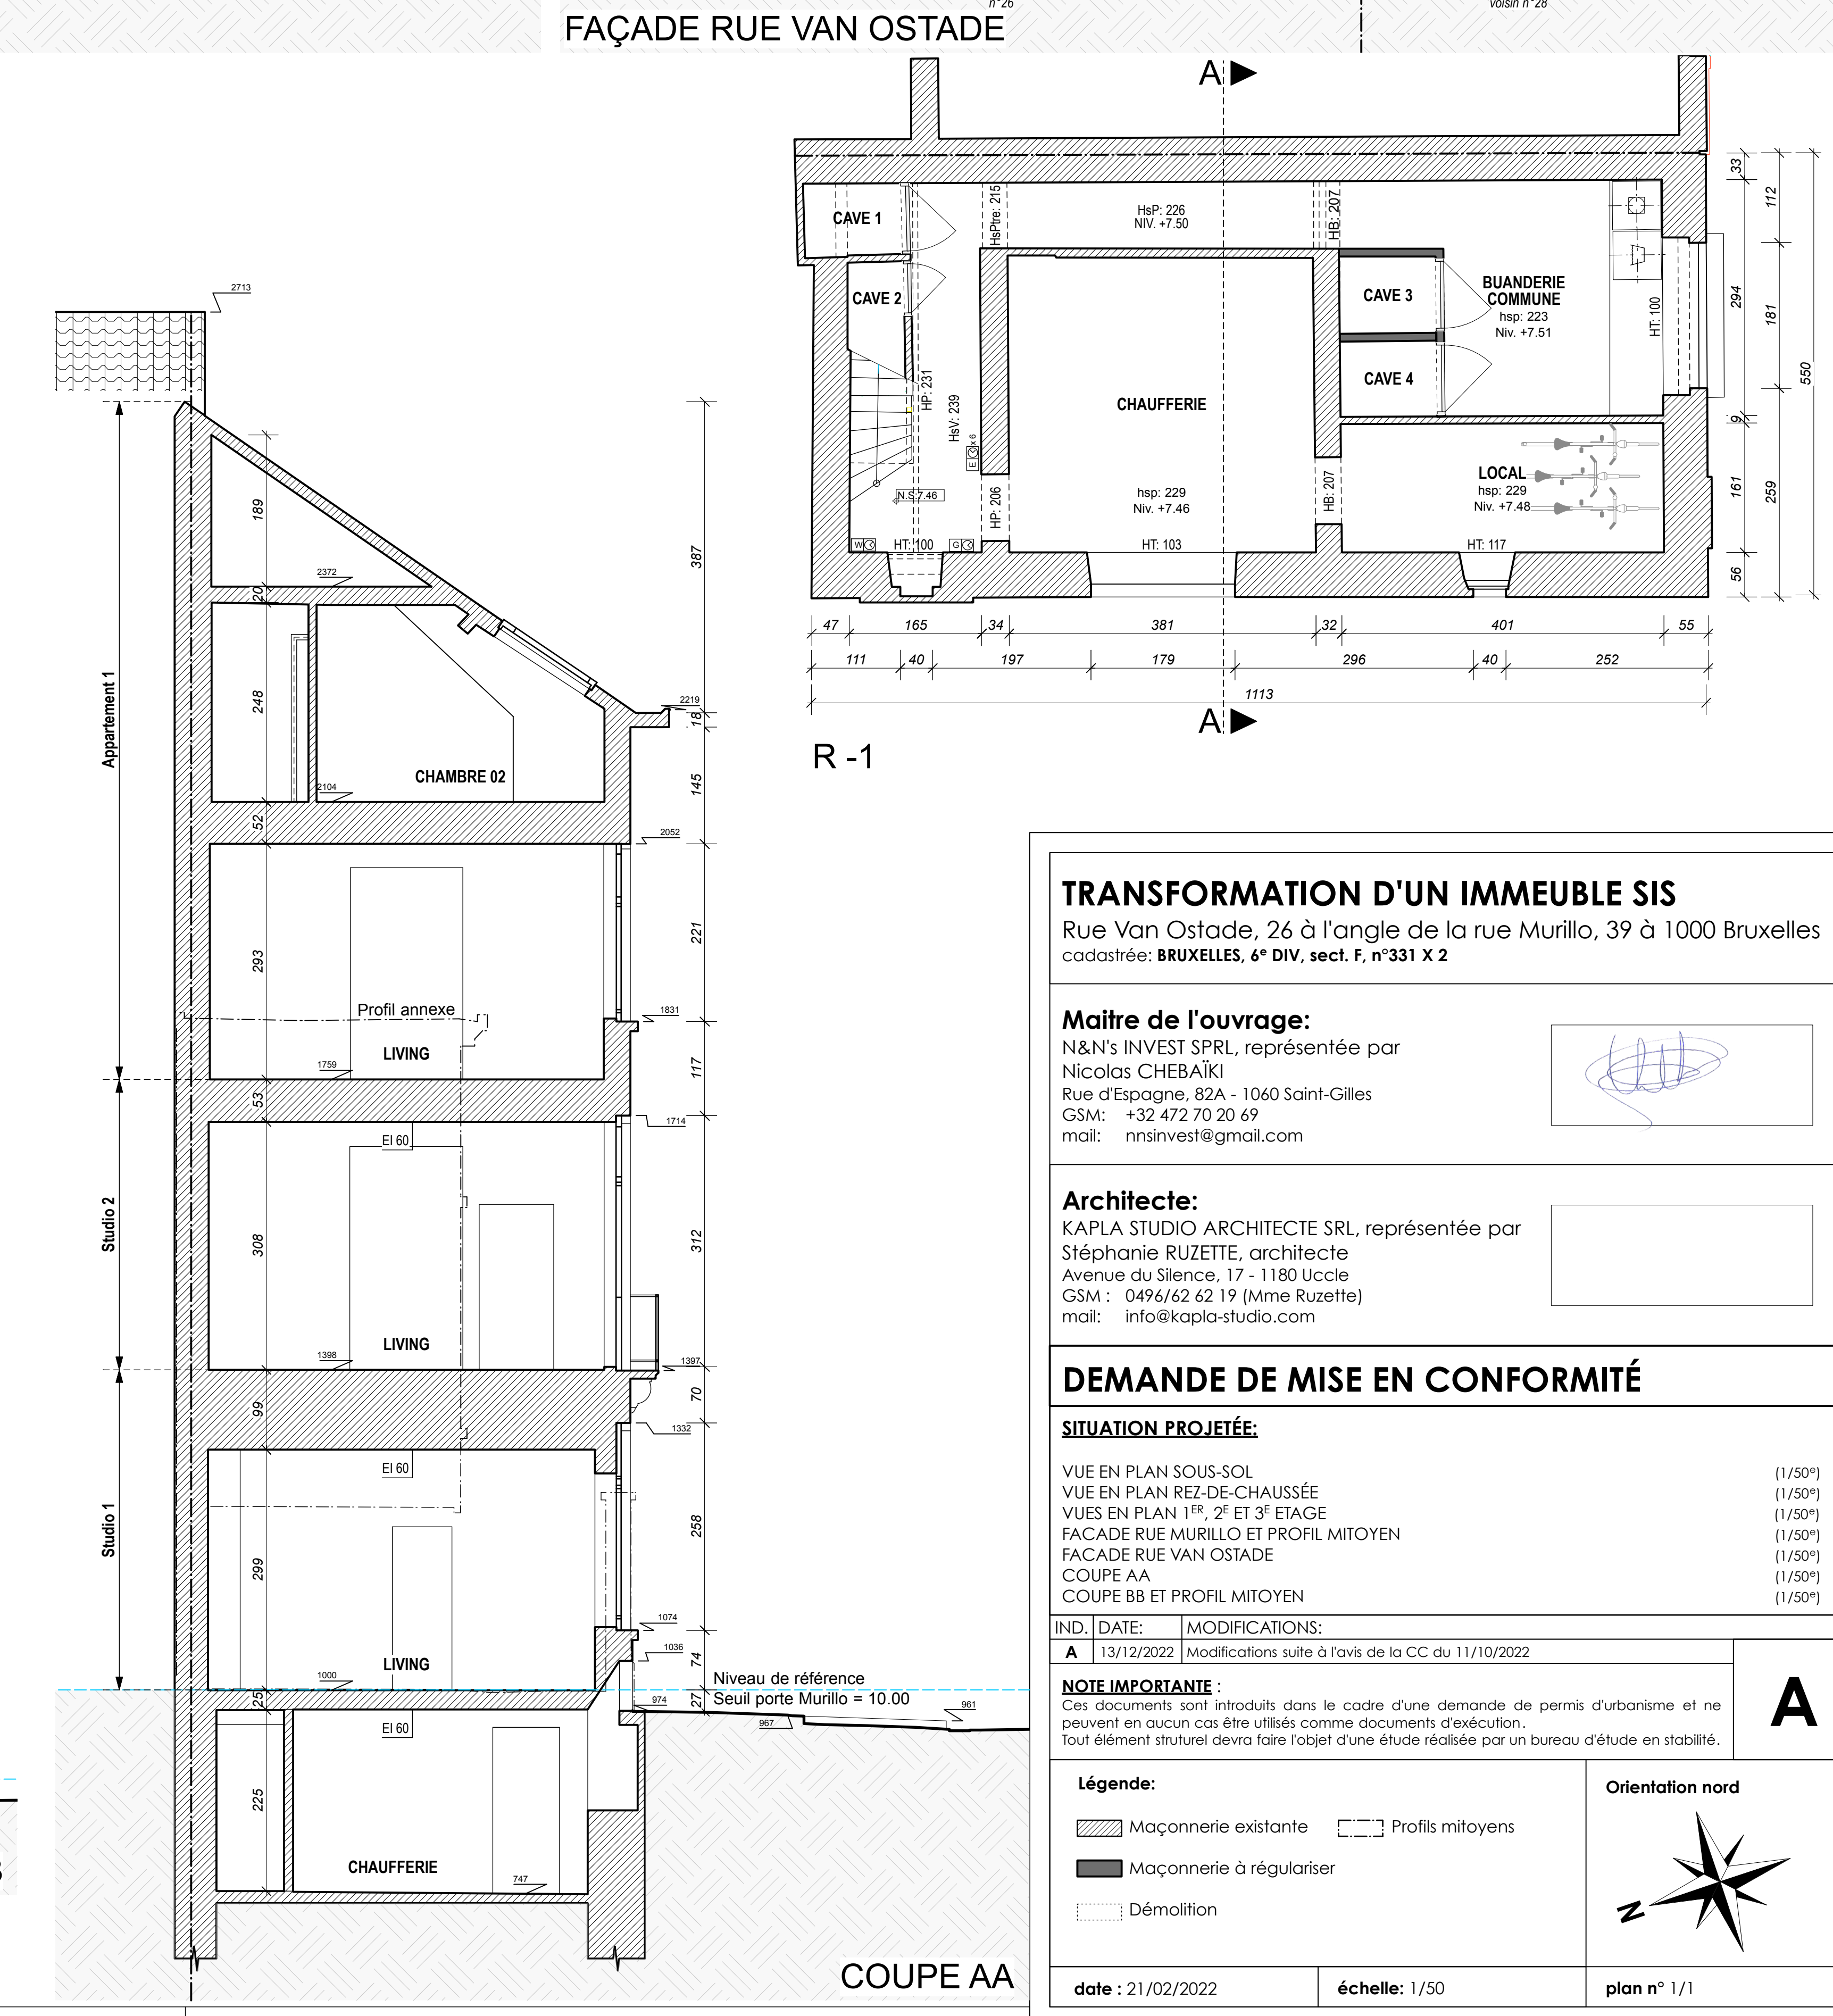
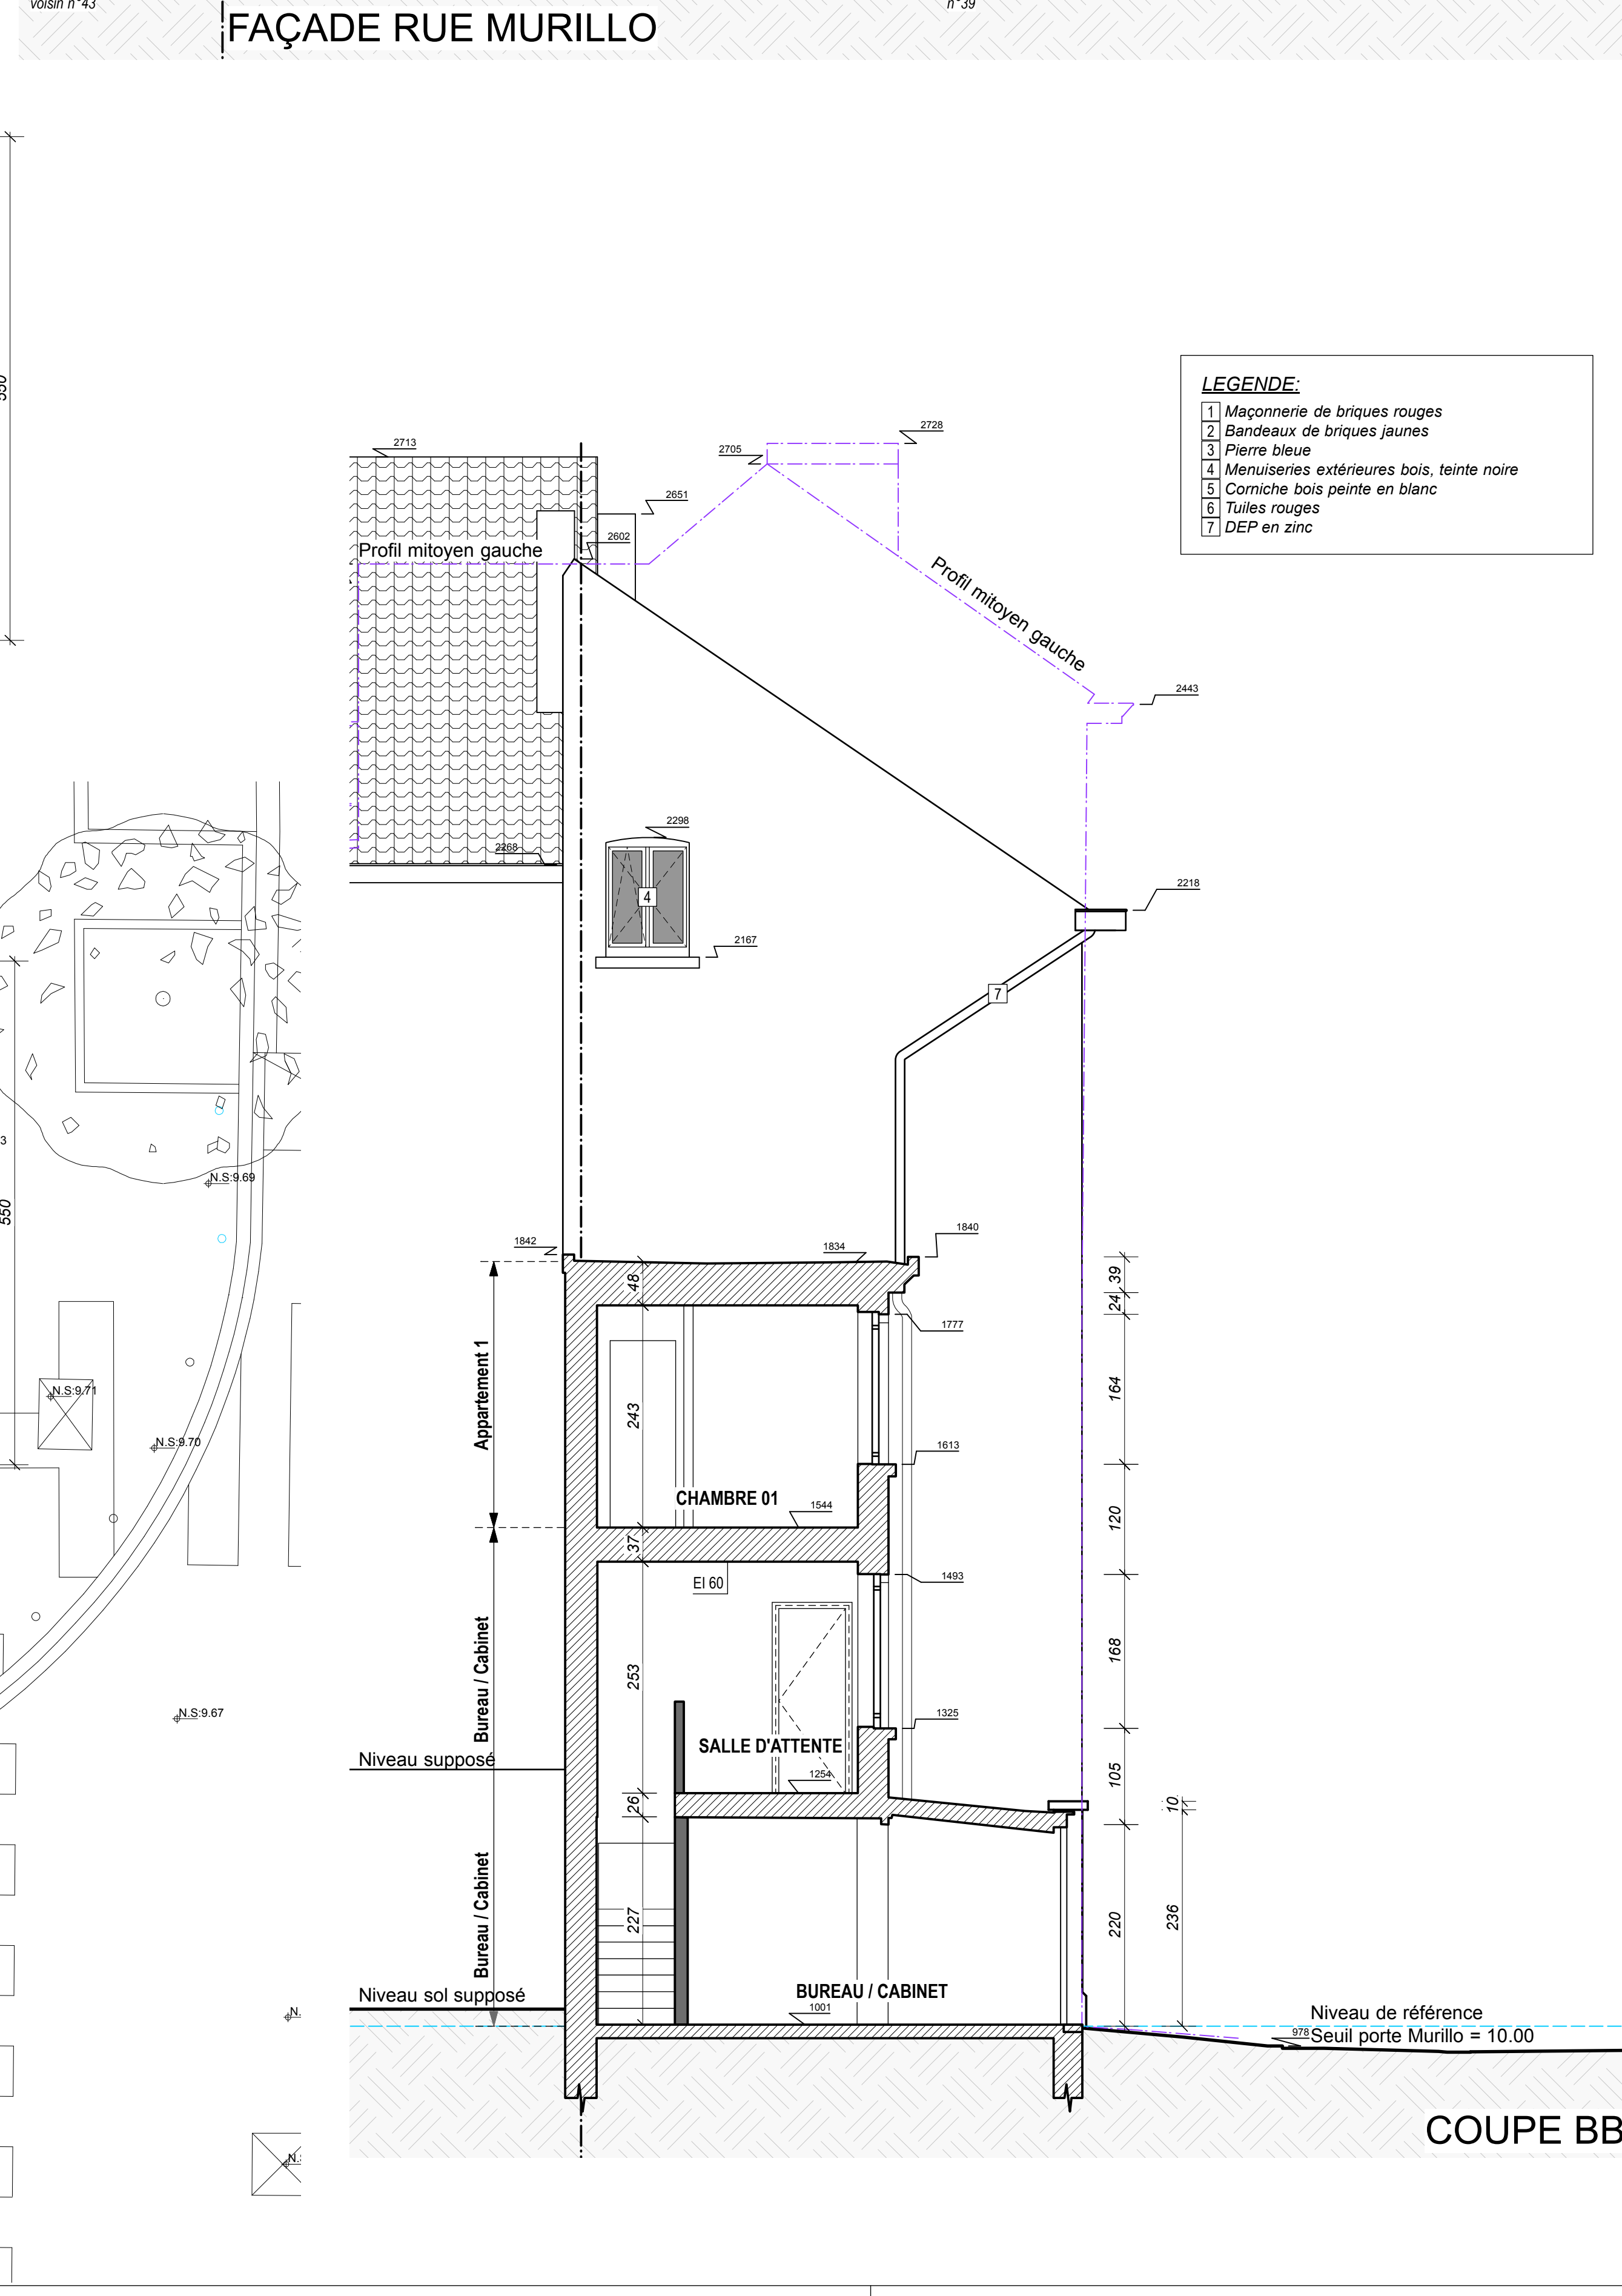
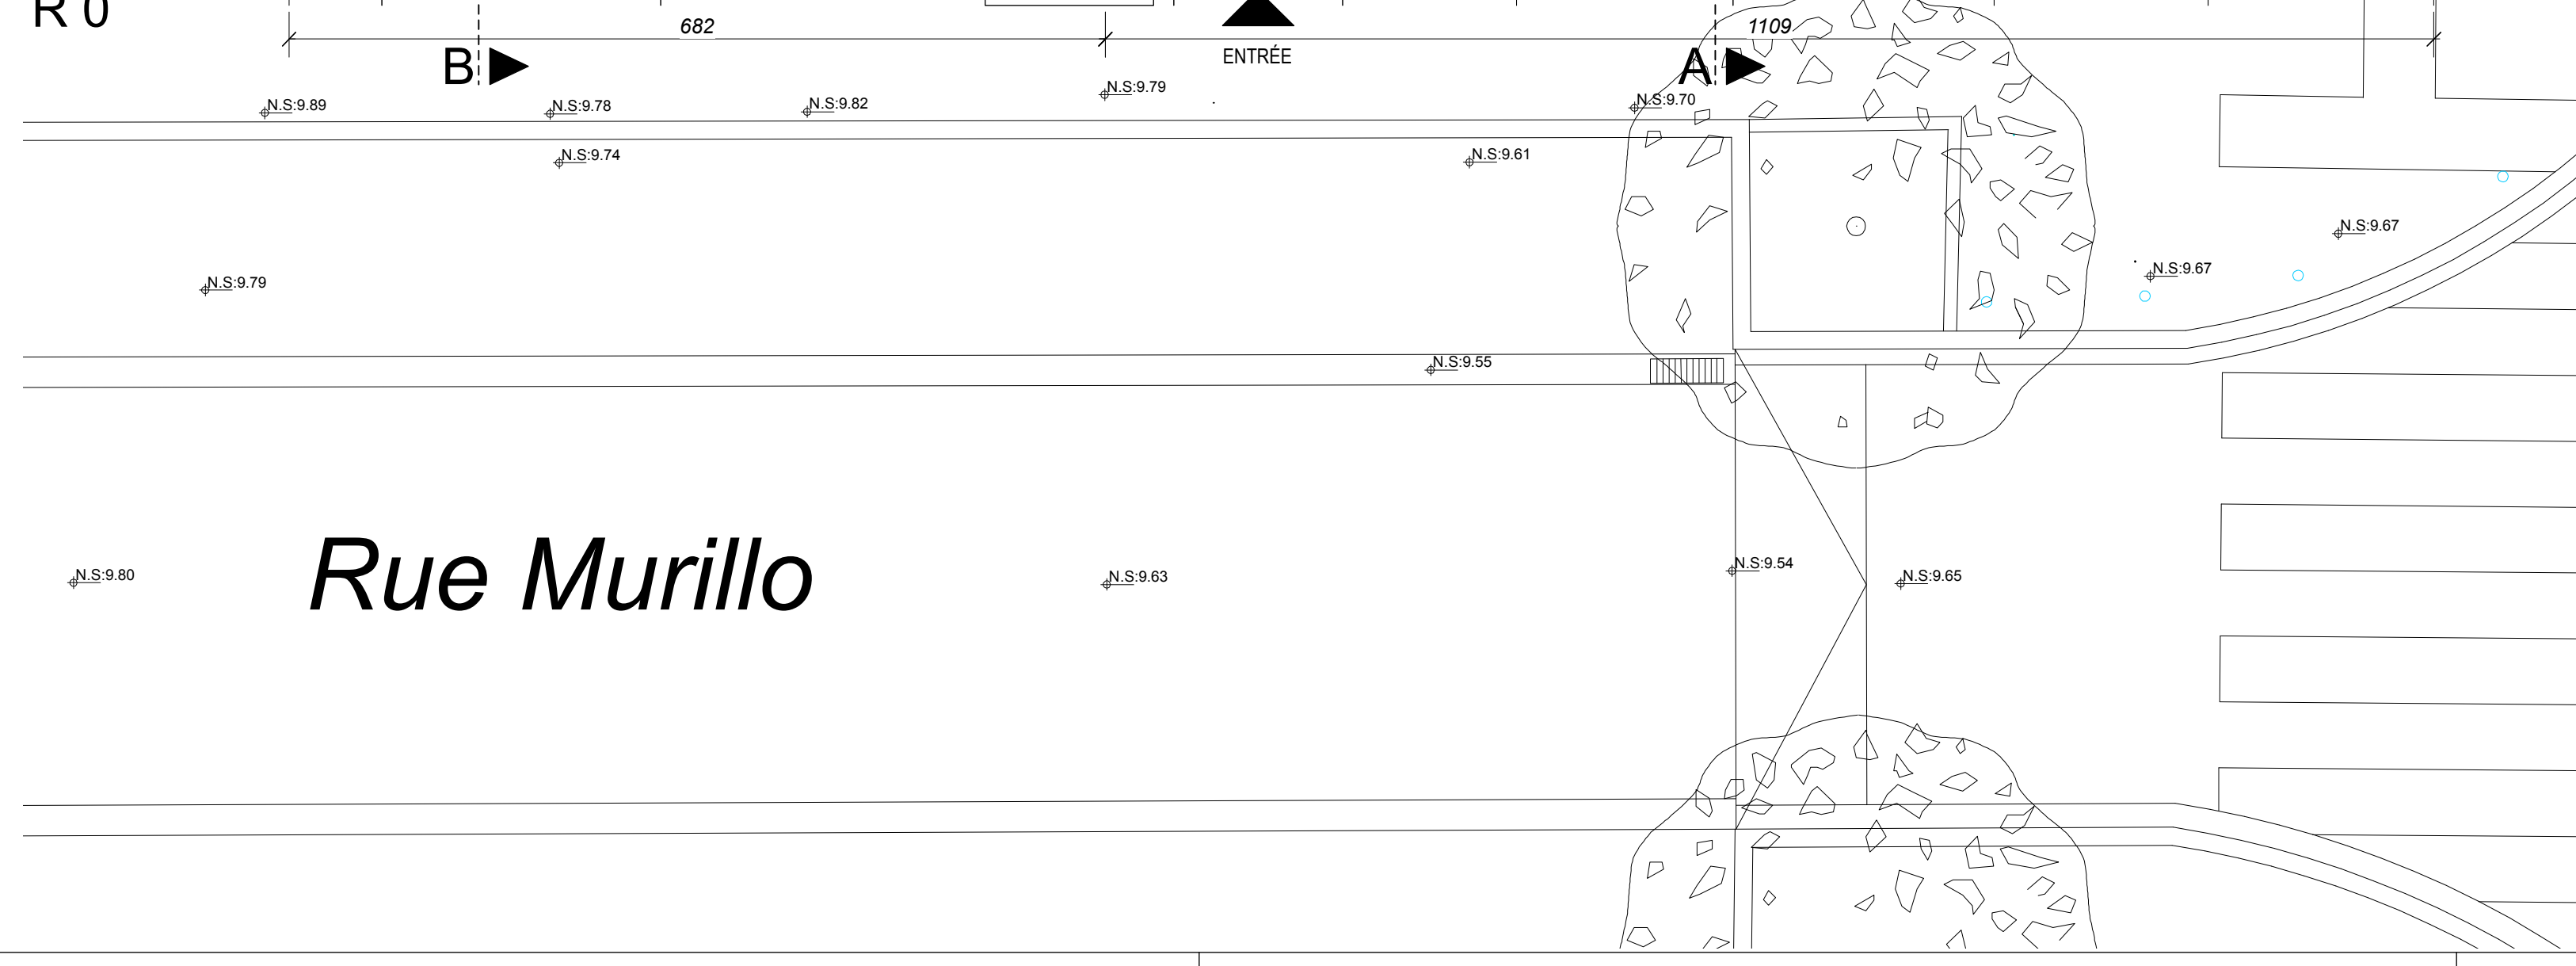
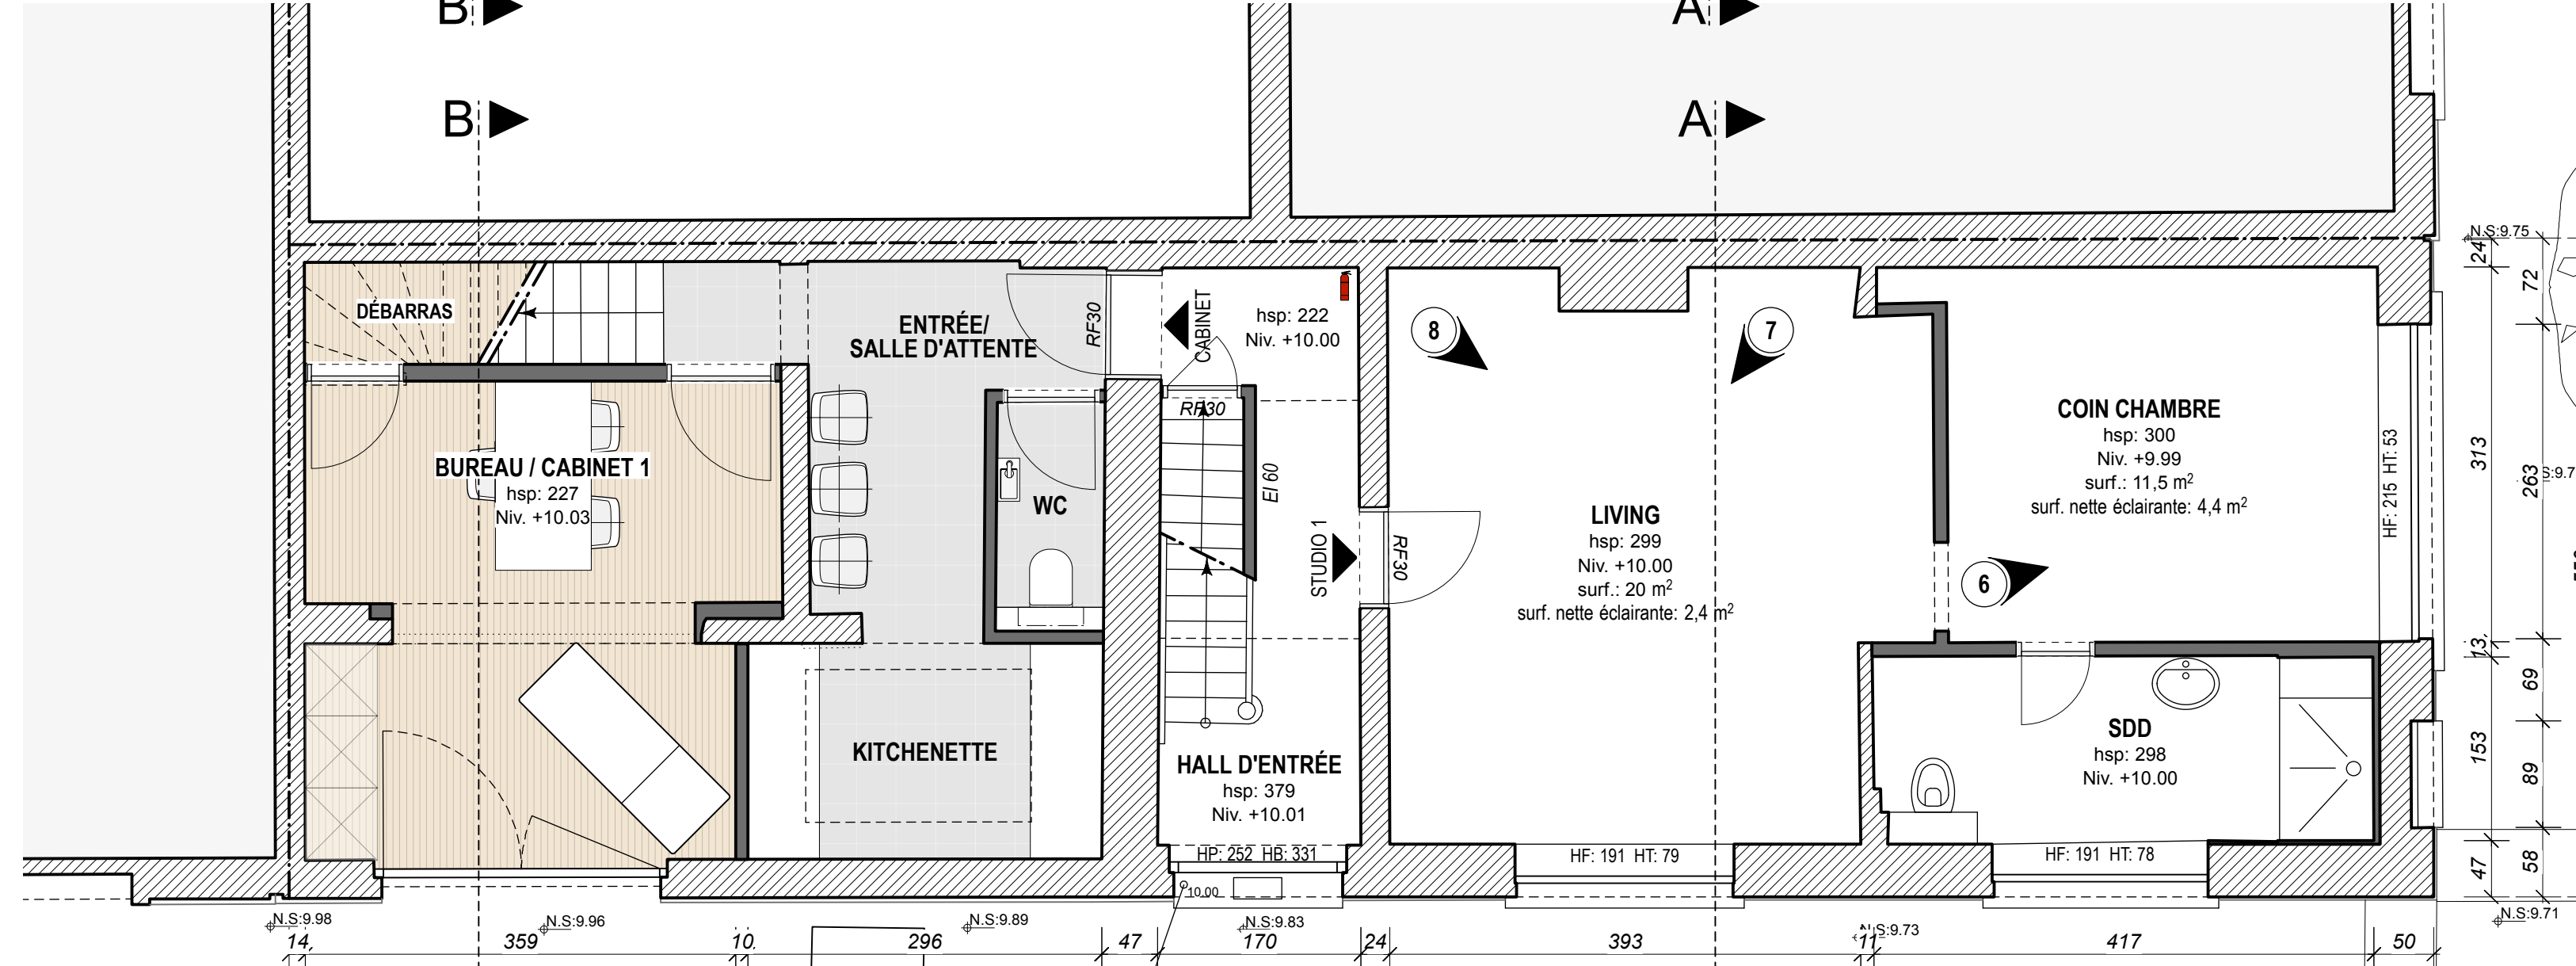
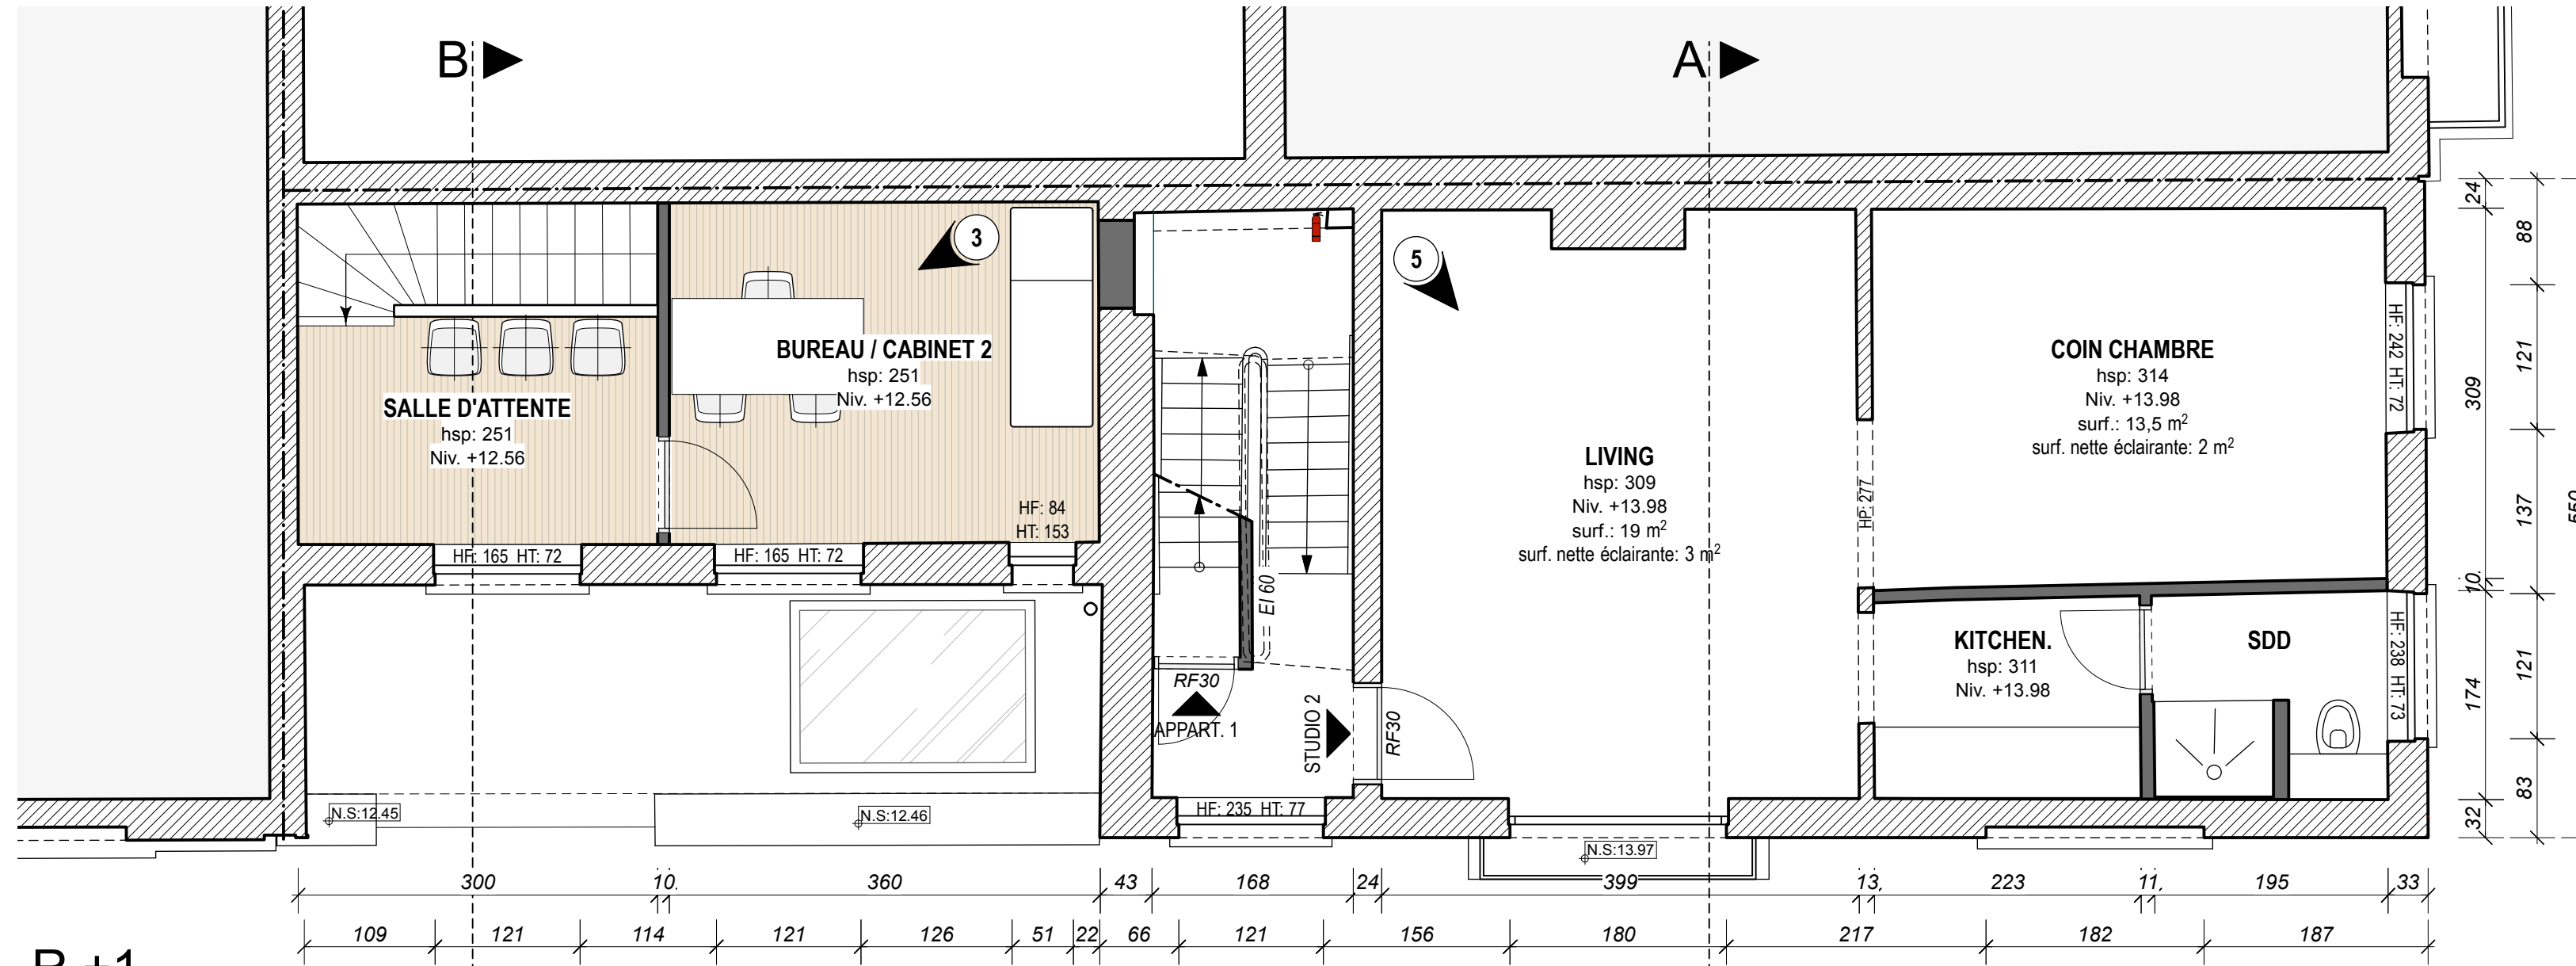


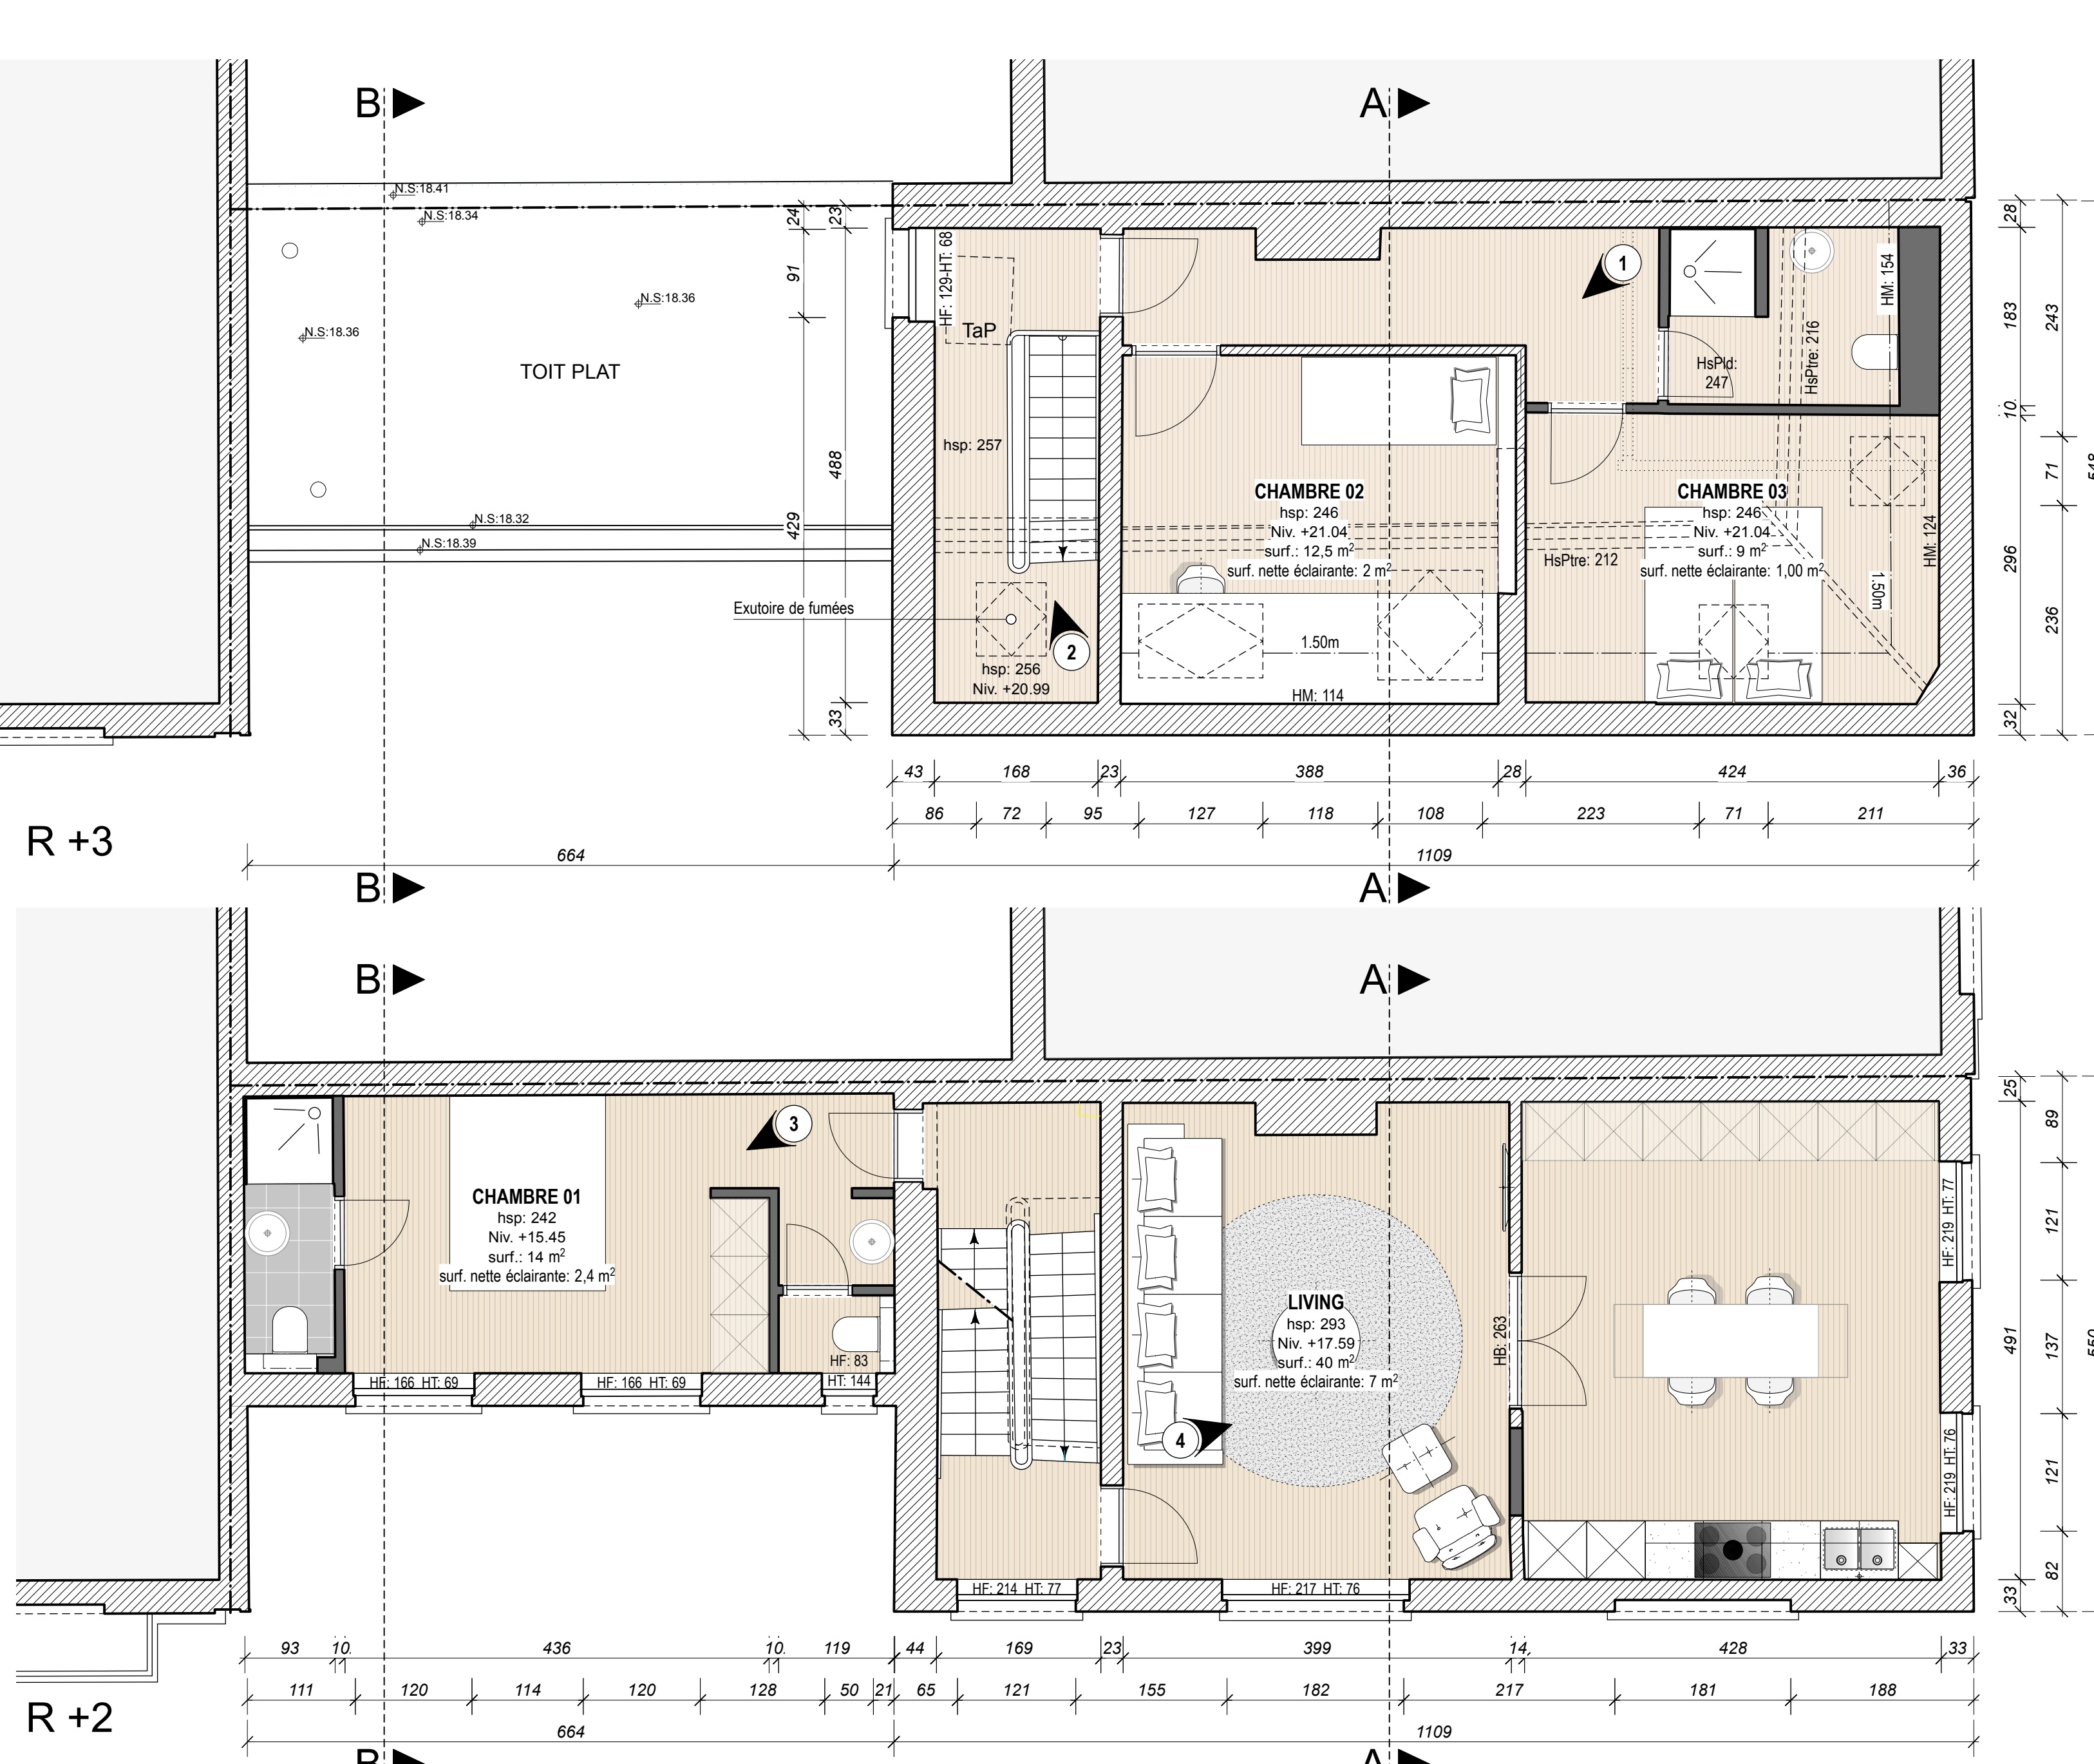

TRANSFORMATION D'UN IMMEUBLE SIS

Rue Van Ostade, 26 à l'angle de la rue Murillo, 39 à 1000 Bruxelles

cadastree: BRUXELLES, 4° DIV, sect. F, n°331 X 2

Maitre de l'ouvrage:

N&N'S INVEST SPRL, représentée par

Nicolas CHEBAKI

Rue d'Espagne, 82A - 1060 Saint-Gilles

GSM: +32 472 70 20 69

mail: nnsinvest@gmail.com

Architecte:

KAPLA STUDIO ARCHITECTE SRL, représentée par

Stéphanie RUZETTE, architecte

Avenue du Silence, 17 - 1180 Uccle

GSM: +32 472 62 62 19 (Mme Ruzette)

mail: info@kapla-studio.com

DEMANDE DE MISE EN CONFORMITÉ

SITUATION PROJETÉE:

VUE EN PLAN SOUS-SOL (1/50°)

VUE EN PLAN REZ-DE-CHAUSSEE (1/50°)

VUES EN PLAN 1° 2° ET 3° ETAGE (1/50°)

FAÇADE RUE MURILLO ET PROFIL MITOYEN (1/50°)

FAÇADE RUE VAN OSTADE (1/50°)

COUPE AA (1/50°)

COUPE BB ET PROFIL MITOYEN (1/50°)

IND. DATE: 13/12/2022

MODIFICATIONS:

A 13/12/2022 Modifications suite à l'avis de la CC du 11/10/2022

NOTE IMPORTANTE: Ces documents sont introduits dans le cadre d'une demande de permis d'urbanisme et ne peuvent en aucun cas être utilisés comme documents d'exécution. Tout élément structurel devra faire l'objet d'une étude réalisée par un bureau d'étude en stabilité.

Légende:

Maçonnerie existante

Maçonnerie à régulariser

Démolition

Orientation nord

plan n° 1/1

date : 21/02/2022

échelle: 1/50