
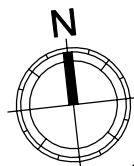


- Parties privatives au Lot 1
- Parties privatives au Lot 2
- Parties privatives au Lot 3
- Parties privatives au Lot 4
- Parties privatives au Lot 5

- Parties communes générales
- Parties communes à jouissance privative du Lot 2
- Parties communes à jouissance privative du Lot 3
- Parties communes à jouissance privative du Lot 4

- Surface brute
- Surface principale
- Surface accessoire
- Surface de service
- Surface résiduelle

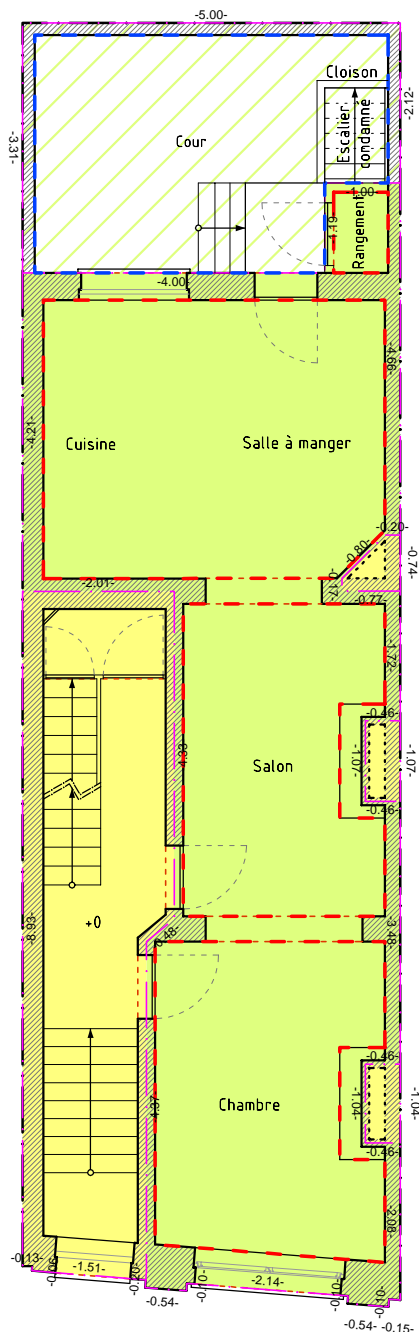

Situation : Avenue du Mont Kemmel, 1 | 1190 Forest

Echelle : 1/100 (A4)

Parcelle Cadastre :
Forest | 3e Division | Section B | n° 50 C5

Plan(s) : Bel étage

Ref. dossier : 1322

Date de relevé : 09/08/2019

Bureau Delvoye & Ass. srl
Rue Vanderkindere, 467 • B-1180 Bruxelles

GEO/04.00.93

Date de dessin : 12/08/2019




T: +32 2 346 67 99 • M: +32 475 71 71 01 • E-mail: info@delvoye.be • Site: www.delvoye.be • TVA: BE 0675 832 058 • IBAN: BE22 3630 7031 6047 • BIC: BBRUBEBB

Dessin : P-A Leroy

- Parties privatives au Lot 1
- Parties privatives au Lot 2
- Parties privatives au Lot 3
- Parties privatives au Lot 4
- Parties privatives au Lot 5

- Parties communes générales
- Parties communes à jouissance privative du Lot 2
- Parties communes à jouissance privative du Lot 3
- Parties communes à jouissance privative du Lot 4

- Surface brute
- Surface principale
- Surface accessoire
- Surface de service
- Surface résiduelle

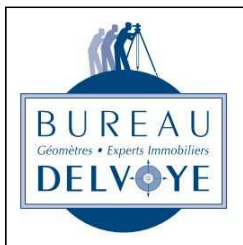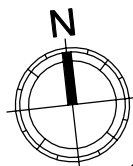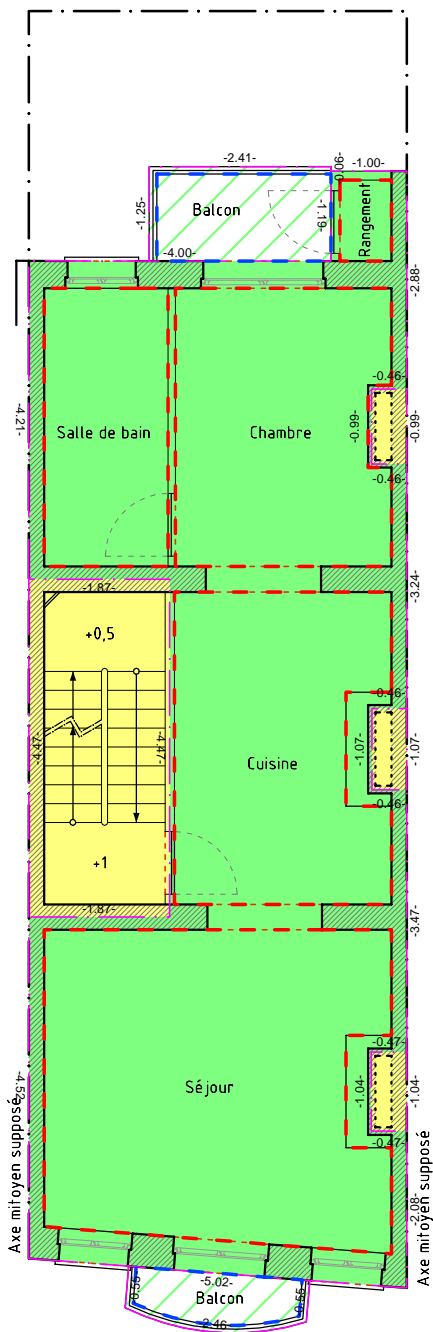

Situation : Avenue du Mont Kemmel, 1 | 1190 Forest

Echelle : 1/100 (A4)

Parcelle Cadastrale :
Forest | 3e Division | Section B | n° 50 C5

Plan(s) : Premier étage

Ref. dossier : 1322

Date de relevé : 09/08/2019

Bureau Delvoye & Ass. srl
Rue Vanderkindere, 467 • B-1180 Bruxelles

GEO/04.00.93

Date de dessin : 12/08/2019




T: +32 2 346 67 99 • M: +32 475 71 71 01 • E-mail: info@delvoye.be • Site: www.delvoye.be • TVA: BE 0675 832 058 • IBAN: BE22 3630 7031 6047 • BIC: BBRUBEBB

Dessin : P-A Leroy

- Parties privatives au Lot 1
- Parties privatives au Lot 2
- Parties privatives au Lot 3
- Parties privatives au Lot 4
- Parties privatives au Lot 5

- Parties communes générales
- Parties communes à jouissance privative du Lot 2
- Parties communes à jouissance privative du Lot 3
- Parties communes à jouissance privative du Lot 4

- Surface brute
- Surface principale
- Surface accessoire
- Surface de service
- Surface résiduelle

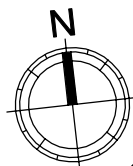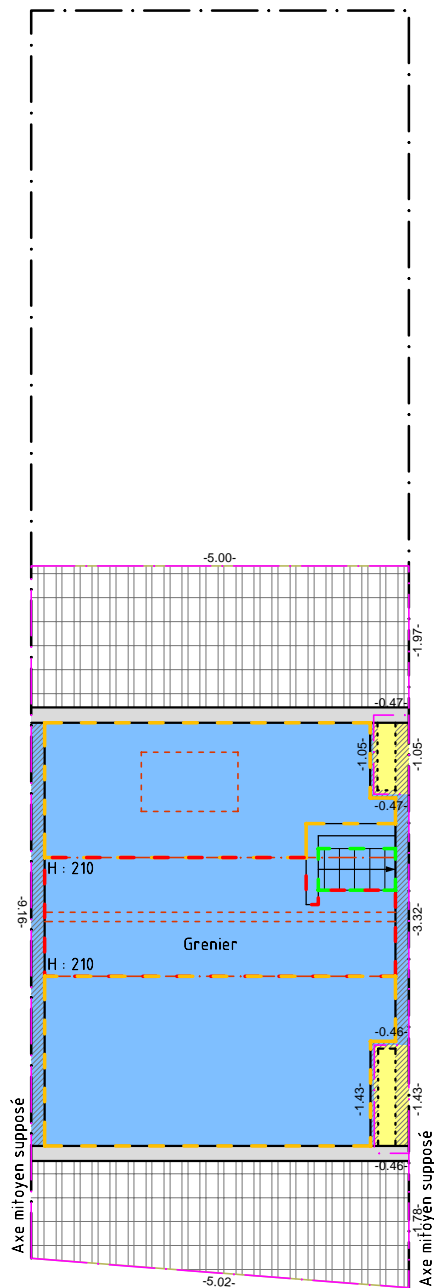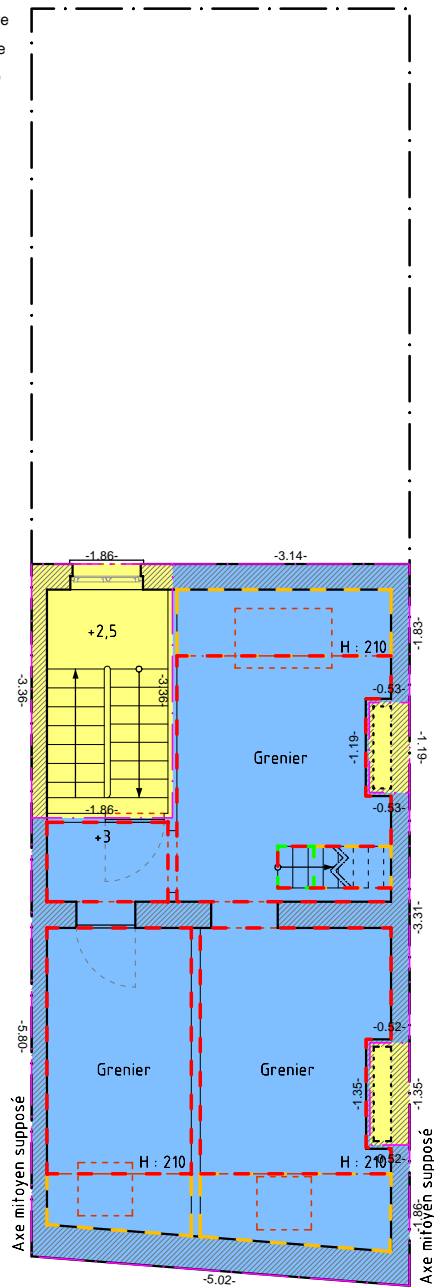

Situation : Avenue du Mont Kemmel, 1 | 1190 Forest

Echelle : 1/100 (A4)

Parcelle Cadastrale :
Forest | 3e Division | Section B | n° 50 C5

Plan(s) : Troisième étage, Combles

Ref. dossier : 1322

Date de relevé : 09/08/2019

Bureau Delvoye & Ass. srl
Rue Vanderkindere, 467 • B-1180 Bruxelles

GEO/04.00.93

Date de dessin : 12/08/2019

T: +32 2 346 67 99 • M: +32 475 71 71 01 • E-mail: info@delvoye.be • Site: www.delvoye.be • TVA: BE 0675 832 058 • IBAN: BE22 3630 7031 6047 • BIC: BBRUBEBB

Dessin : P-A Leroy