




- Surface brute
- Surface principale
- Surface accessoire
- Surface de service
- Surface résiduelle
- Parties privatives au LOT C1
- Parties privatives au LOT C2
- Parties privatives au LOT C3
- Parties privatives au LOT C4
- Parties communes
- Parties privatives au LOT 0
- Parties privatives au LOT 1
- Parties communes à jouissance exclusive du Lot 1
- Parties privatives au LOT 2
- Parties privatives au LOT 3
- Parties communes à jouissance exclusive du Lot 3

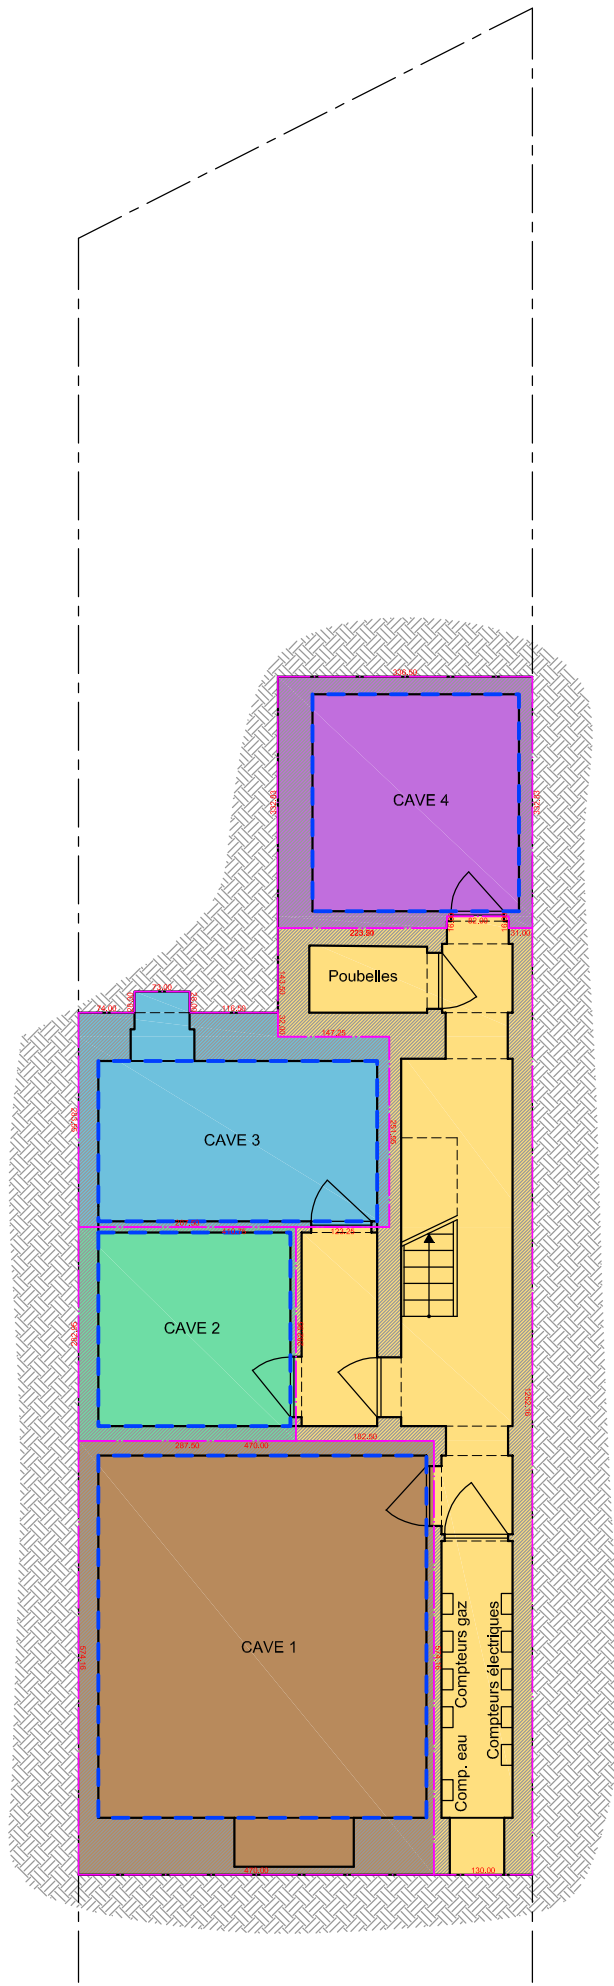


SOUS-SOL

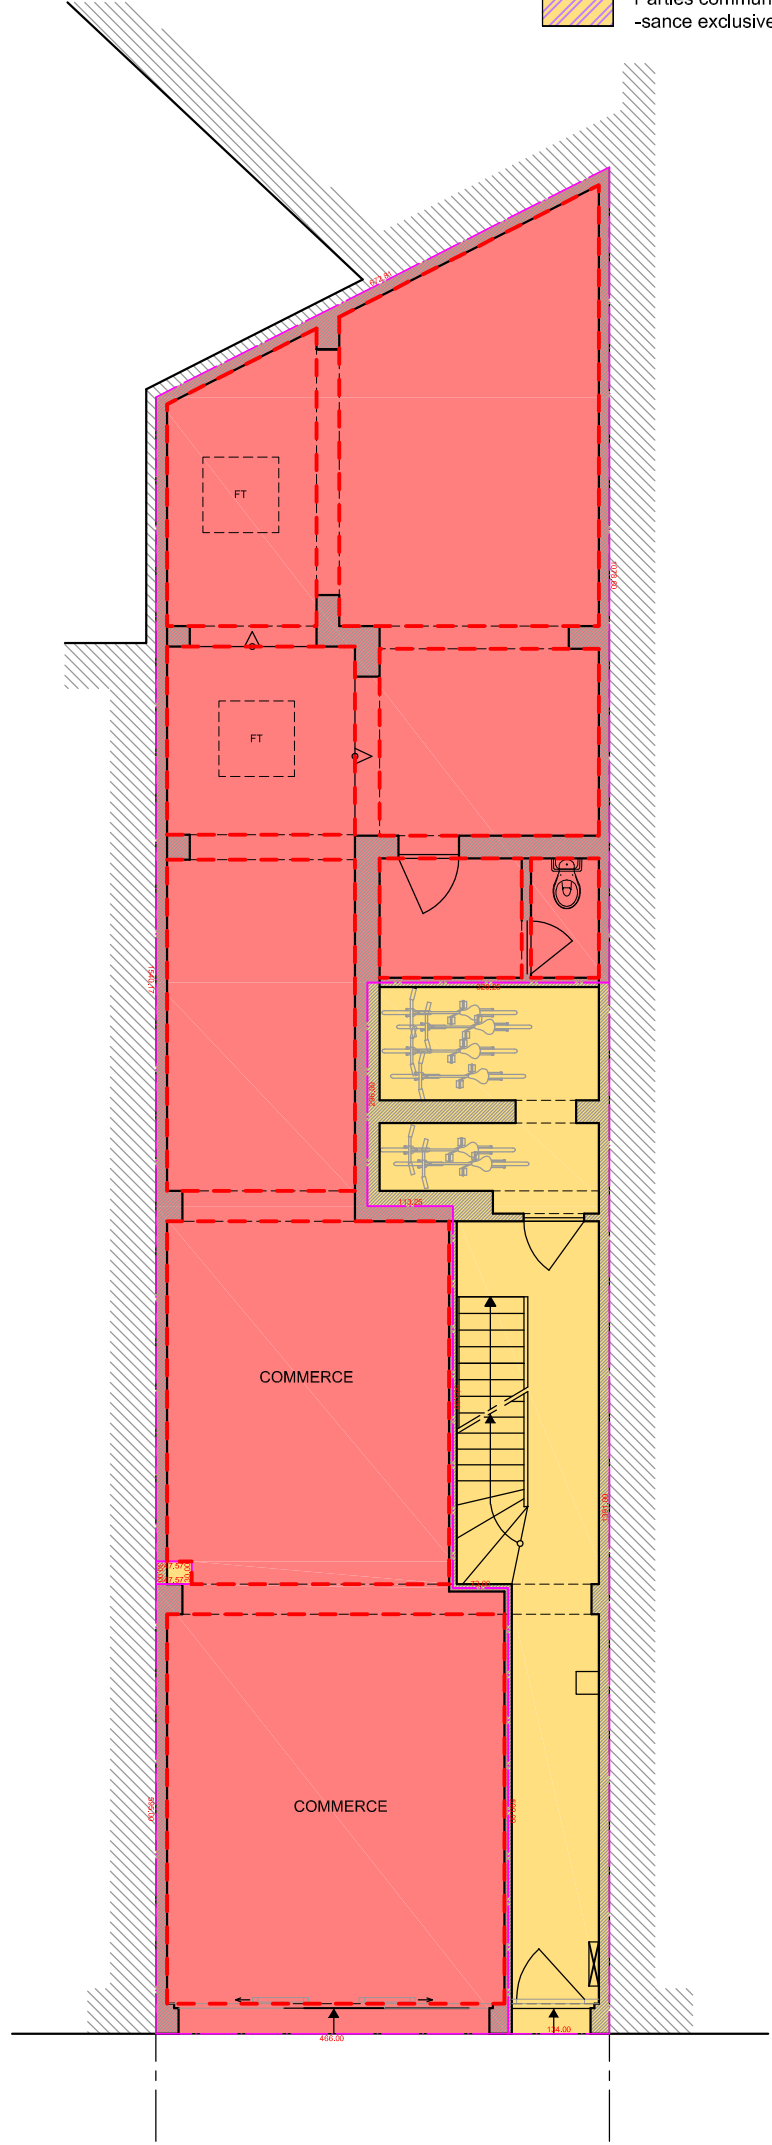


REZ-DE-CHAUSSEE

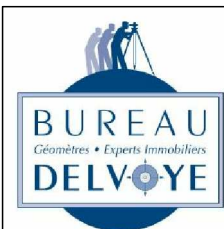


<p>Situation : Place Eugène Keym, 23-34 1050 - Ixelles</p>	<p>Plan(s) : Sous-sol Rez-de-chaussée</p>	<p>Echelle : 1/100 (A3)</p>	<p>Parcelle Cadastrale : Watermael-B 1e Division Section D n° 159 m3</p>
<p>Bureau Delvoye & Ass. sprl Rue Vanderkindere, 467 • B-1180 Bruxelles GEO/04.00.93</p>			<p>Date : 11/09/2017</p>
<p>T: +32 2 346 67 99 • M: +32 475 71 71 01 • E-mail: info@delvoye.be • Site: www.delvoye.be • TVA: BE 0675 832 058 • IBAN: BE22 3630 7031 6047 • BIC: BBRUBEBB</p>			<p>Ref dossier : 124</p>
<p>Dessin : Fabian Hartl</p>			

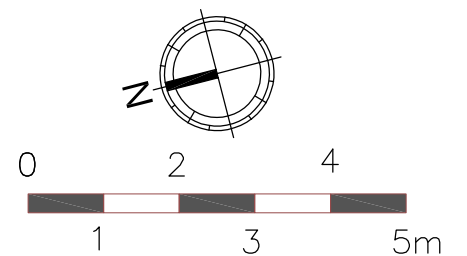

- Surface brute
- Surface principale
- Surface accessoire
- Surface de service
- Surface résiduelle
- Parties privatives au LOT C1
- Parties privatives au LOT C2
- Parties privatives au LOT C3
- Parties privatives au LOT C4
- Parties communes
- Parties privatives au LOT 0
- Parties privatives au LOT 1
- Parties communes à jouissance exclusive du Lot 1
- Parties privatives au LOT 2
- Parties privatives au LOT 3
- Parties communes à jouissance exclusive du Lot 3

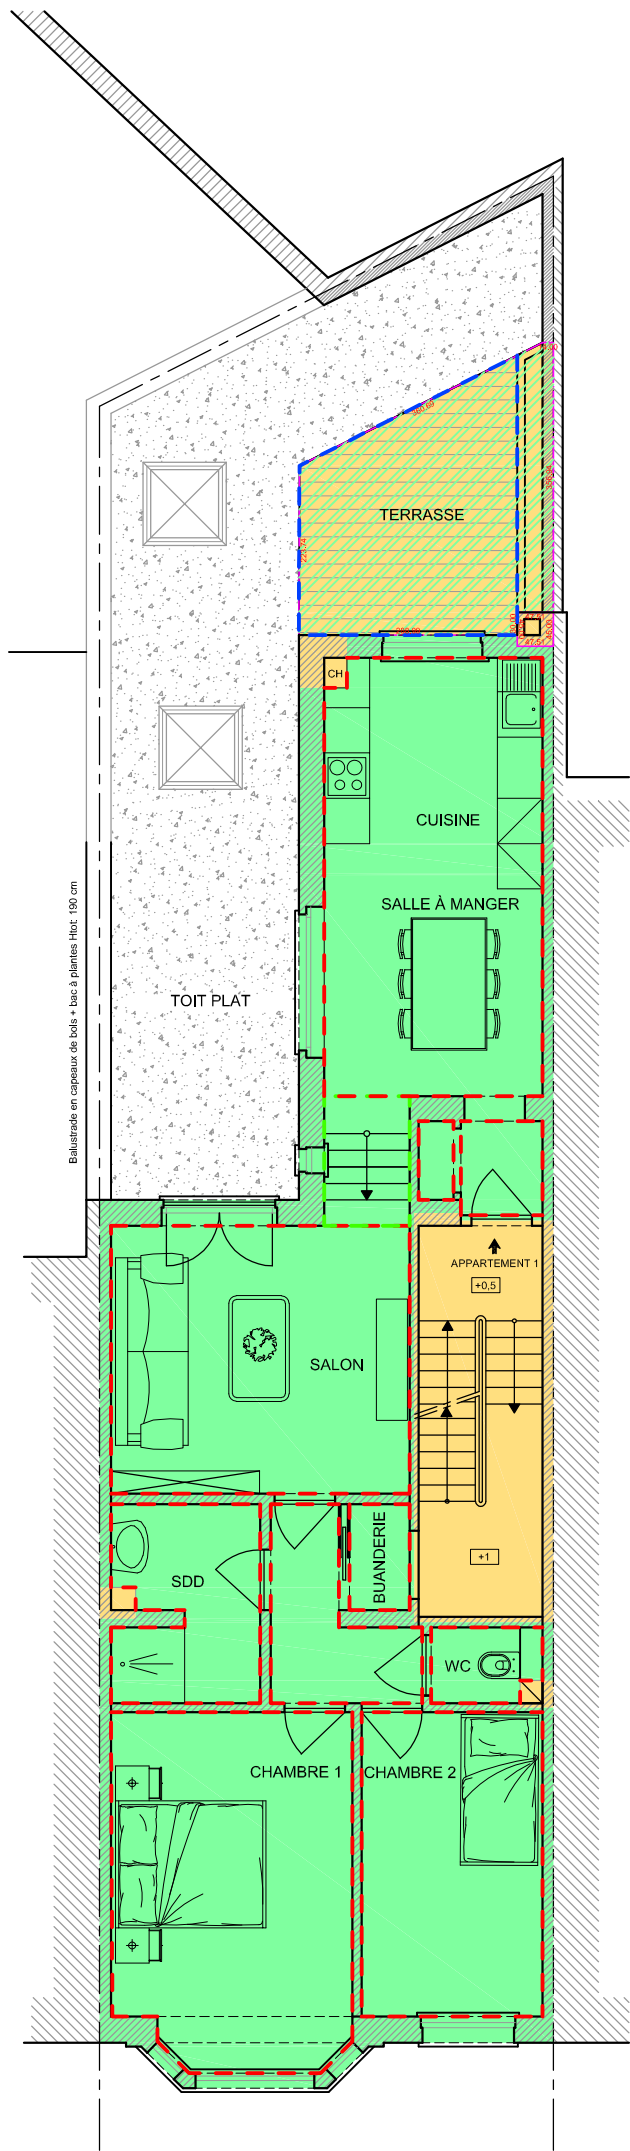


PREMIER ETAGE

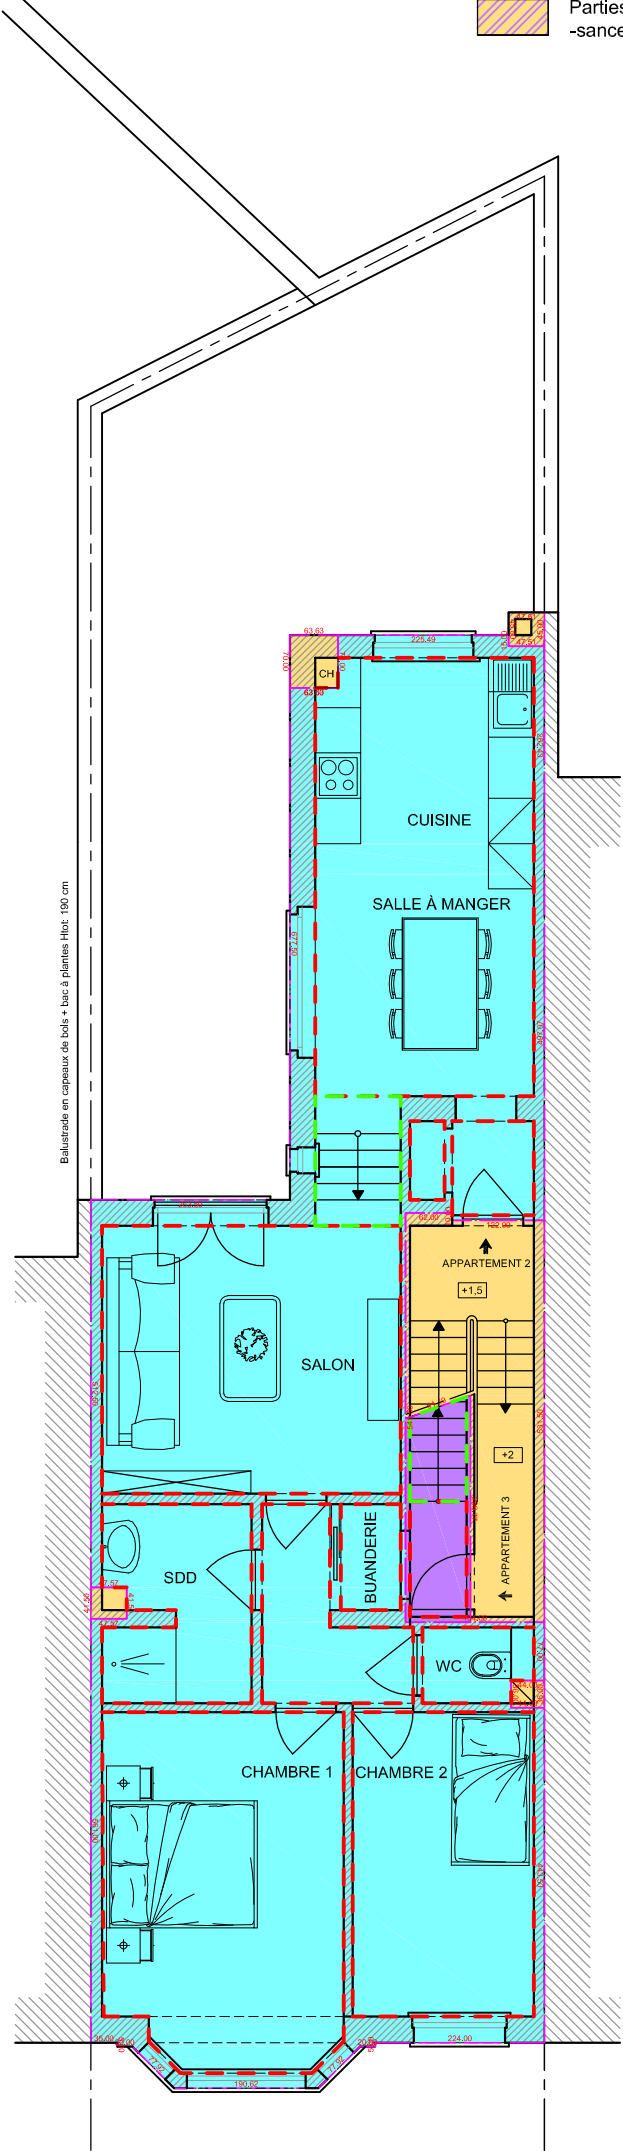


DEUXIEME ETAGE




<p>Situation : Place Eugène Keym, 23-34 1050 - Ixelles</p>	<p>Plan(s) : Premier étage Deuxième étage</p>	<p>Echelle : 1/100 (A3)</p>	<p>Parcelle Cadastrale : Watermael-B 1e Division Section D n° 159 m3</p>
			<p>Date : 11/09/2017</p>
<p>Bureau Delvoye & Ass. sprl Rue Vanderkindere, 467 • B-1180 Bruxelles GEO/04.00.93</p>			<p>Ref dossier : 124</p>
<p>T: +32 2 346 67 99 • M: +32 475 71 71 01 • E-mail: info@delvoye.be • Site: www.delvoye.be • TVA: BE 0675 832 058 • IBAN: BE22 3630 7031 6047 • BIC: BBRUBEBB</p>			<p>Dessin : Fabian Hartl</p>

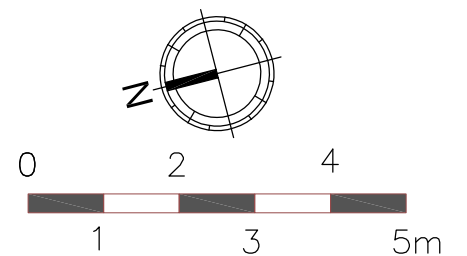


- Surface brute
- Surface principale
- Surface accessoire
- Surface de service
- Surface résiduelle
- Parties privatives au LOT C1
- Parties privatives au LOT C2
- Parties privatives au LOT C3
- Parties privatives au LOT C4
- Parties communes
- Parties privatives au LOT 0
- Parties privatives au LOT 1
- Parties communes à jouissance exclusive du Lot 1
- Parties privatives au LOT 2
- Parties privatives au LOT 3
- Parties communes à jouissance exclusive du Lot 3

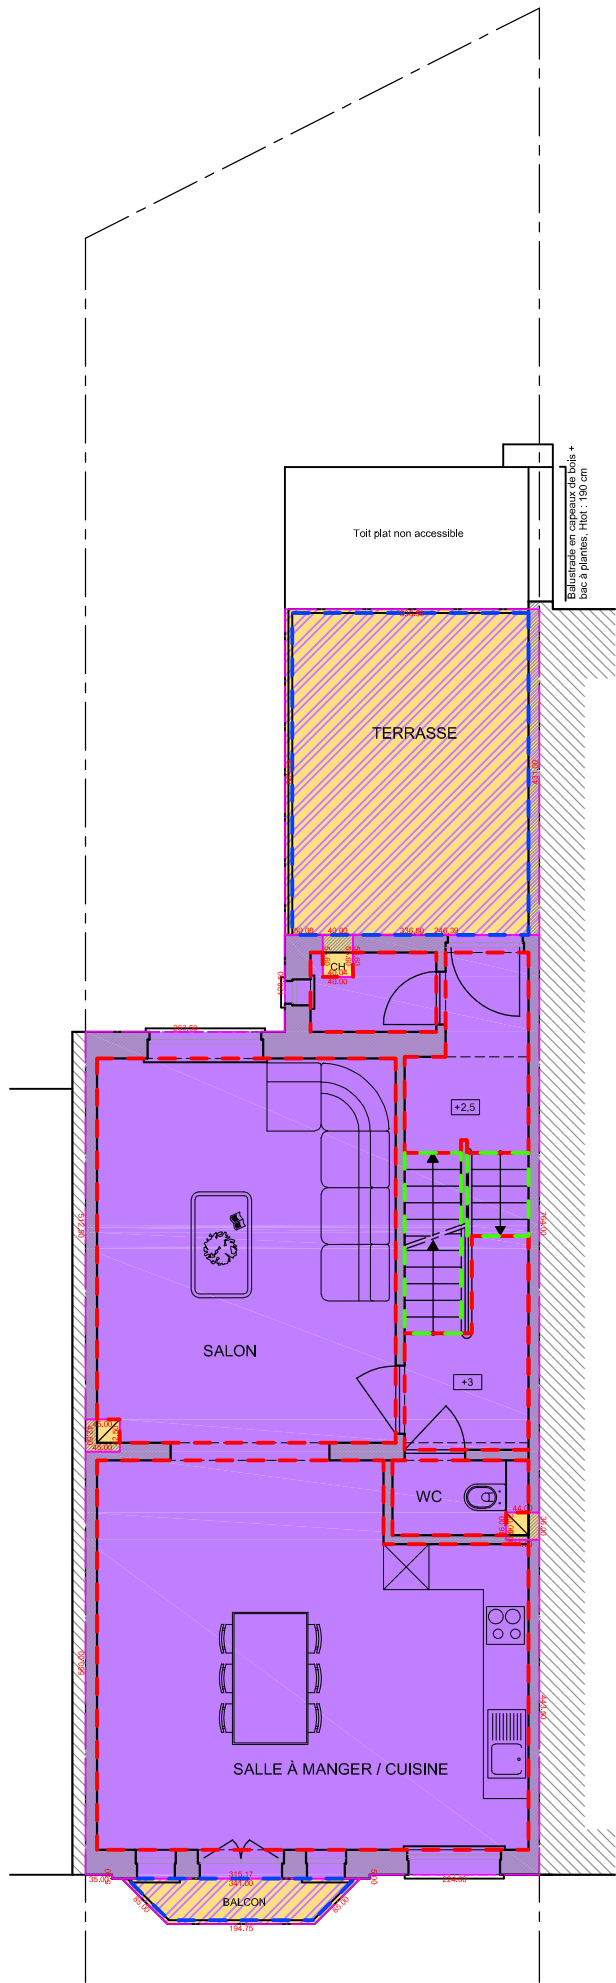

TROISIEME ETAGE

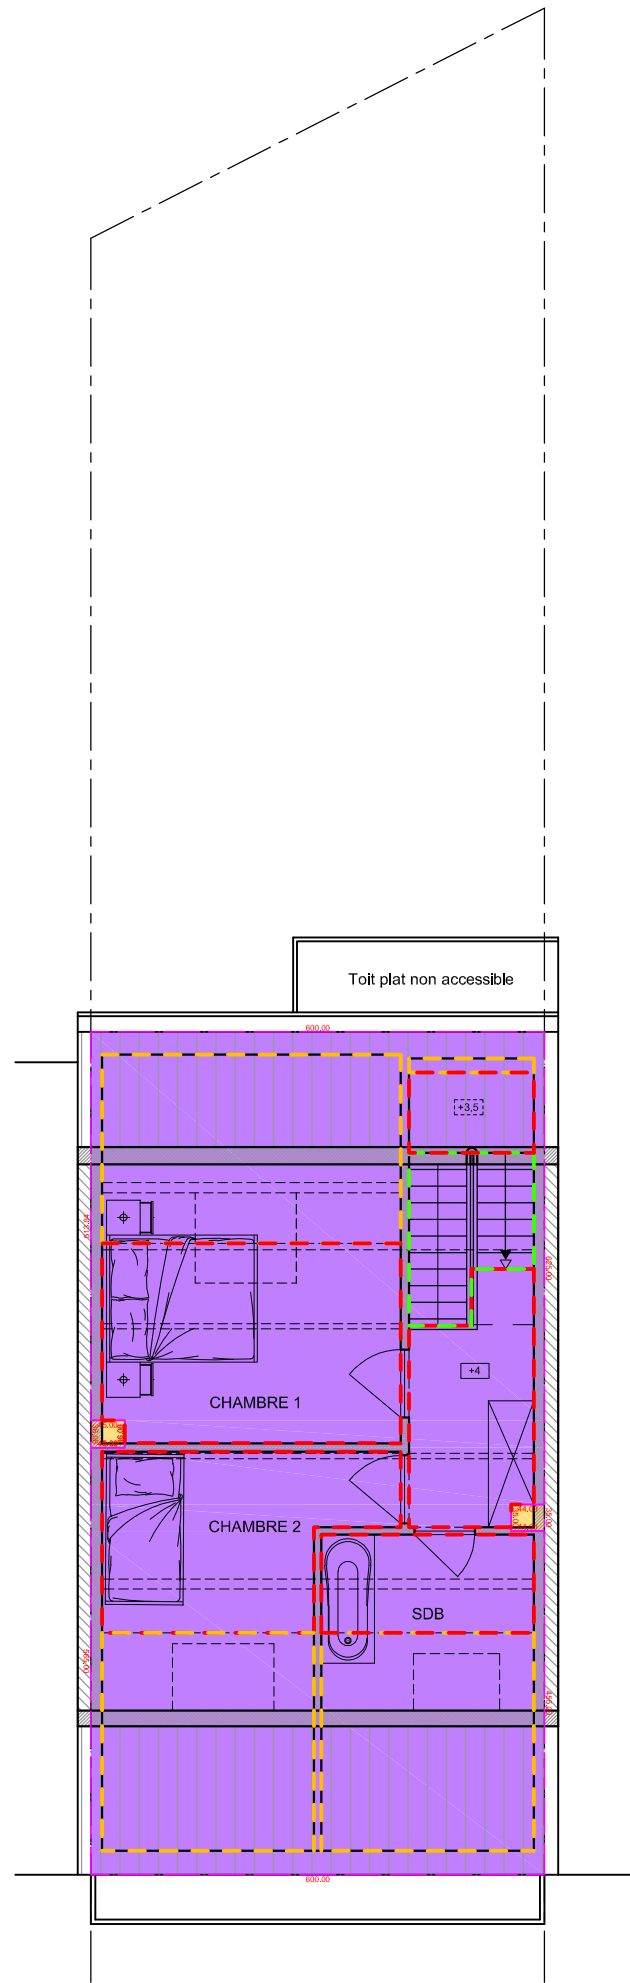

QUATRIEME ETAGE

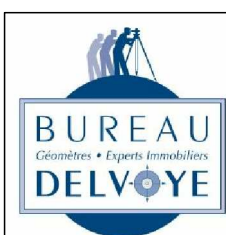

Situation :
Place Eugène Keym, 23-34
1050 - Ixelles

Plan(s) :
Troisième étage
Quatrième étage

Echelle :
1/100 (A3)

Parcelle Cadastre :
Watermael-B | 1e Division | Section D | n° 159 m3

Date : 11/09/2017

Ref dossier : 124

Dessin : Fabian Hartl

Bureau Delvoye & Ass. sprl
Rue Vanderkindere, 467 • B-1180 Bruxelles
GEO/04.00.93
T: +32 2 346 67 99 • M: +32 475 71 71 01 • E-mail: info@delvoye.be • Site: www.delvoye.be • TVA: BE 0675 832 058 • IBAN: BE22 3630 7031 6047 • BIC: BBRUBEBB

