




-  Parties communes
-  Parties privatives au LOT C.1
-  Parties privatives au LOT C.2
-  Parties privatives au LOT 0.1
-  Parties communes à jouissance exclusive au LOT 0.1
-  Parties privatives au LOT 1.1
-  Parties communes à jouissance exclusive au LOT 1.1
-  Parties privatives au LOT 2.1
-  Parties communes à jouissance exclusive au LOT 2.1

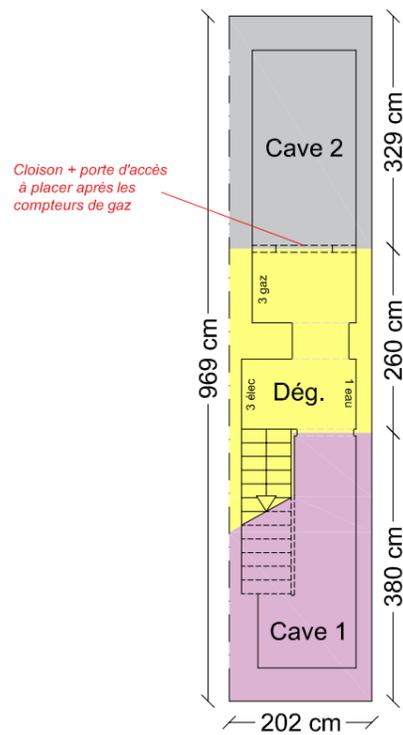


**-1**

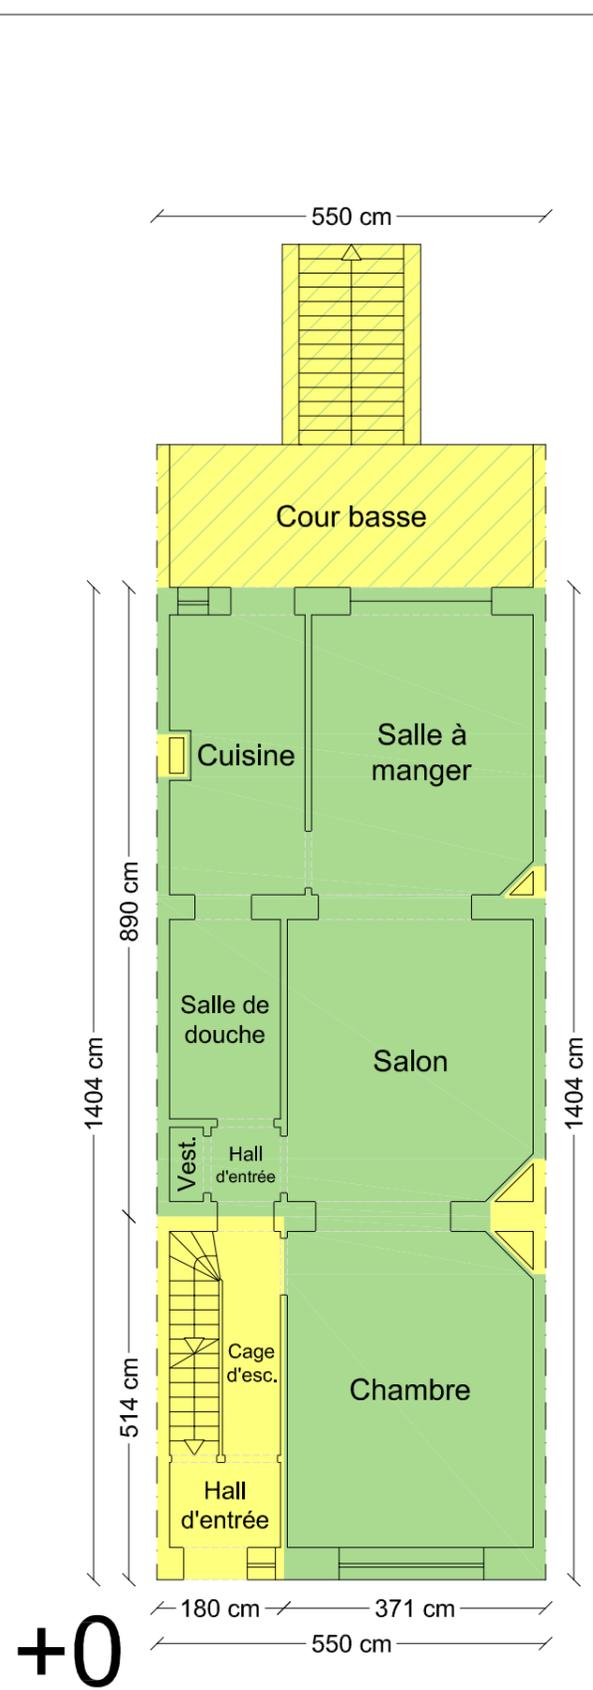

**+0**

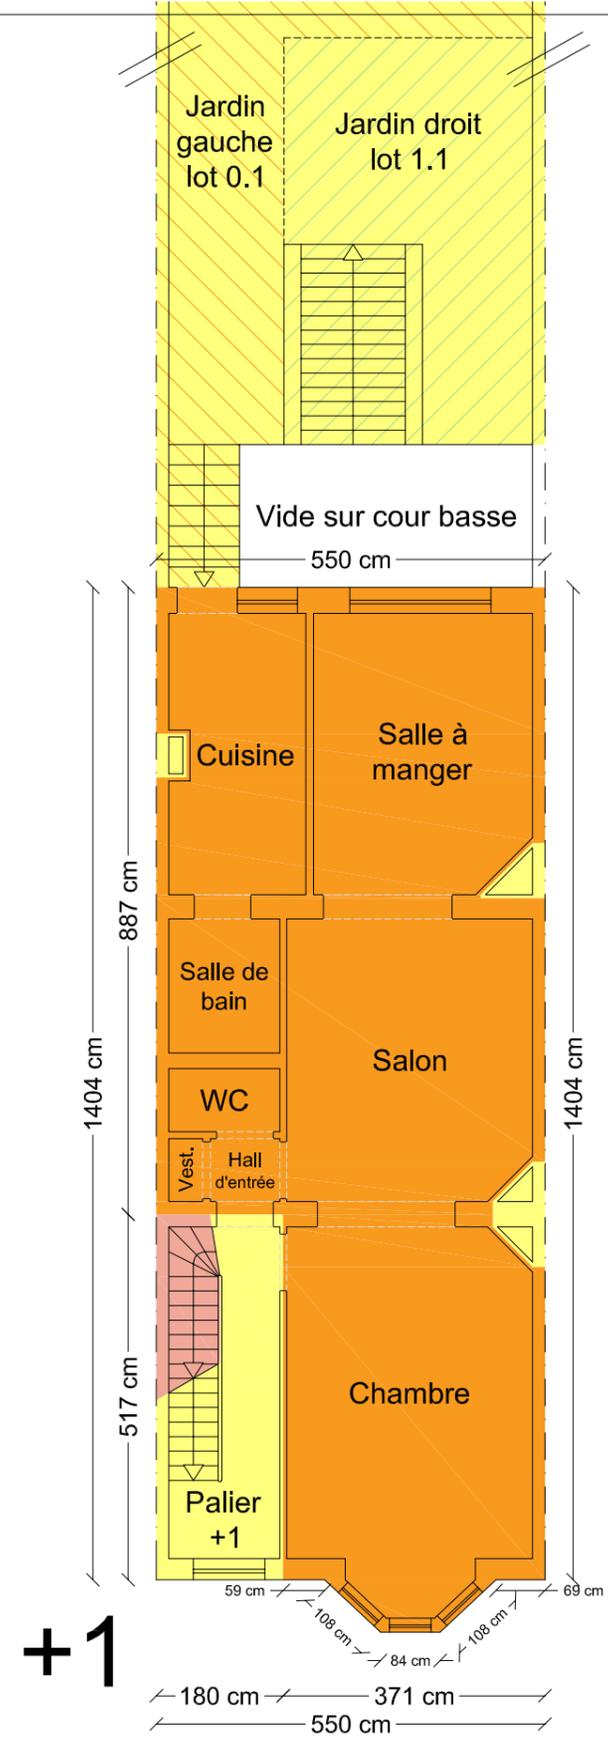


**+1**

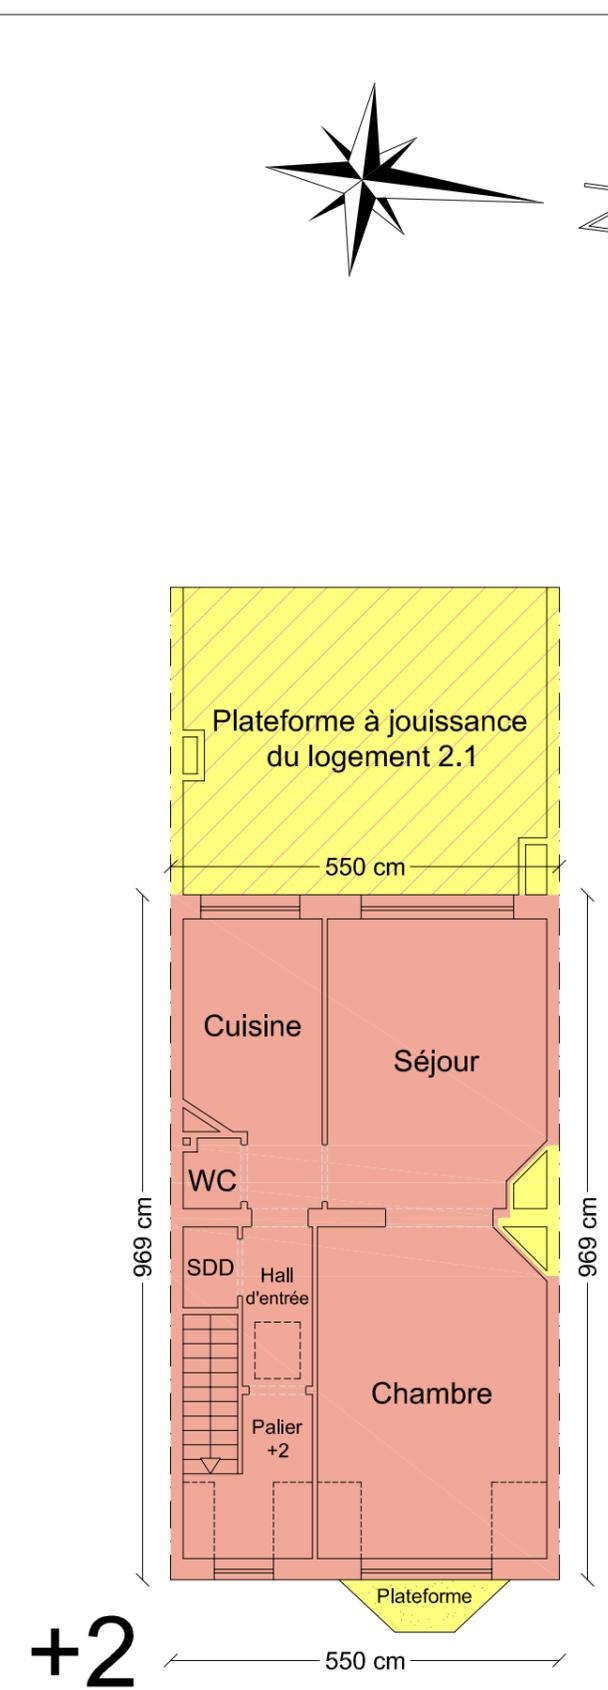


**+2**

Les plans ont été effectués pour la réalisation de l'acte de base et ne pourront en aucun cas être utilisés à d'autres fins.
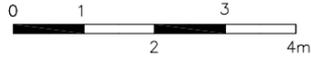
|                                  |   |   |   |
|----------------------------------|---|---|---|
| Date : 03/02/2021<br>Version : 1 | Rue des Cultivateurs 65, 1040 Etterbeek<br>Cadastré sous ETTERBEEK<br>2ème division section B numéro 56 S 5 | Des. :<br>K.P.  | Michaël VANHERREWEGHEN<br>Géomètre - Expert - GEO121226<br>Rue Vanderkindere, 467<br>1180 - Bruxelles |
| Echelle : 1/100<br>Format : A3   | Niveaux :<br>Sous-sol, Rez-de-chaussée, Premier étage et<br>Deuxième étage                                  |  | mobile : 0494.77.60.98<br>fax : 02/344.59.95<br>email : mv.geoexpert@gmail.com                        |



-  Parties communes
-  Parties privatives au LOT 1.1
-  Parties communes à jouissance exclusive au LOT 1.1
-  Parties communes à jouissance exclusive au LOT 0.1
-  Parties privatives au LOT 2.1

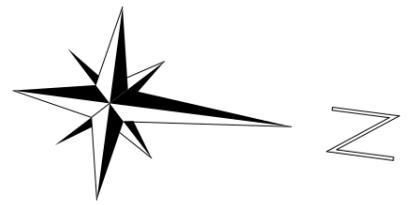

Les plans ont été effectués pour la réalisation de l'acte de base et ne pourront en aucun cas être utilisés à d'autres fins.

|                                  |  |   |   |
|----------------------------------|--|---|---|
| Date : 03/02/2021<br>Version : 1 | Rue des Cultivateurs 65, 1040 Etterbeek<br>Cadasté sous ETTERBEEK<br>2ème division section B numéro 56 S 5 | Des. :<br>K.P.  | Michaël VANHERREWEGHEN<br>Géomètre - Expert - GEO121226<br>Rue Vanderkindere, 467<br>1180 - Bruxelles |
| Echelle : 1/100<br>Format : A3   | Niveau :<br>Premier étage  |  | mobile : 0494.77.60.98<br>fax : 02/344.59.95<br>email : mv.geoexpert@gmail.com                        |