




- Parties privatives du Lot C 0-1
- Parties privatives du Lot C 0-2
- Parties privatives du Lot A 1-1
- Parties privatives du Lot A 1-2
- Parties privatives du Lot A 2-1
- Parties privatives du Lot A 2-2
- Parties privatives du Lot A 3-1
- Parties privatives du Lot A 3-2

- Parties communes à jouissance du Lot A 1-1
- Parties communes à jouissance du Lot A 1-2
- Parties communes à jouissance du Lot A 2-1
- Parties communes à jouissance du Lot A 2-2
- Parties communes à jouissance du Lot A 3-1
- Parties communes à jouissance du Lot A 3-2

- Parties privatives du Lot C 1-1
- Parties privatives du Lot C 1-2
- Parties privatives du Lot C 2-1
- Parties privatives du Lot C 2-2
- Parties privatives du Lot C 3-1
- Parties privatives du Lot C 3-2
- Parties privatives du Lot C 4-1

- Parties communes spécifiques aux logements
- Parties communes générales

- Surface brute
- Surface principale
- Surface accessoire
- Surface de service
- Surface résiduelle

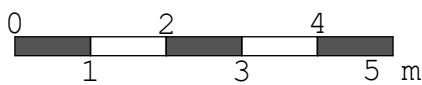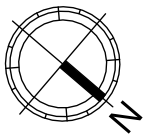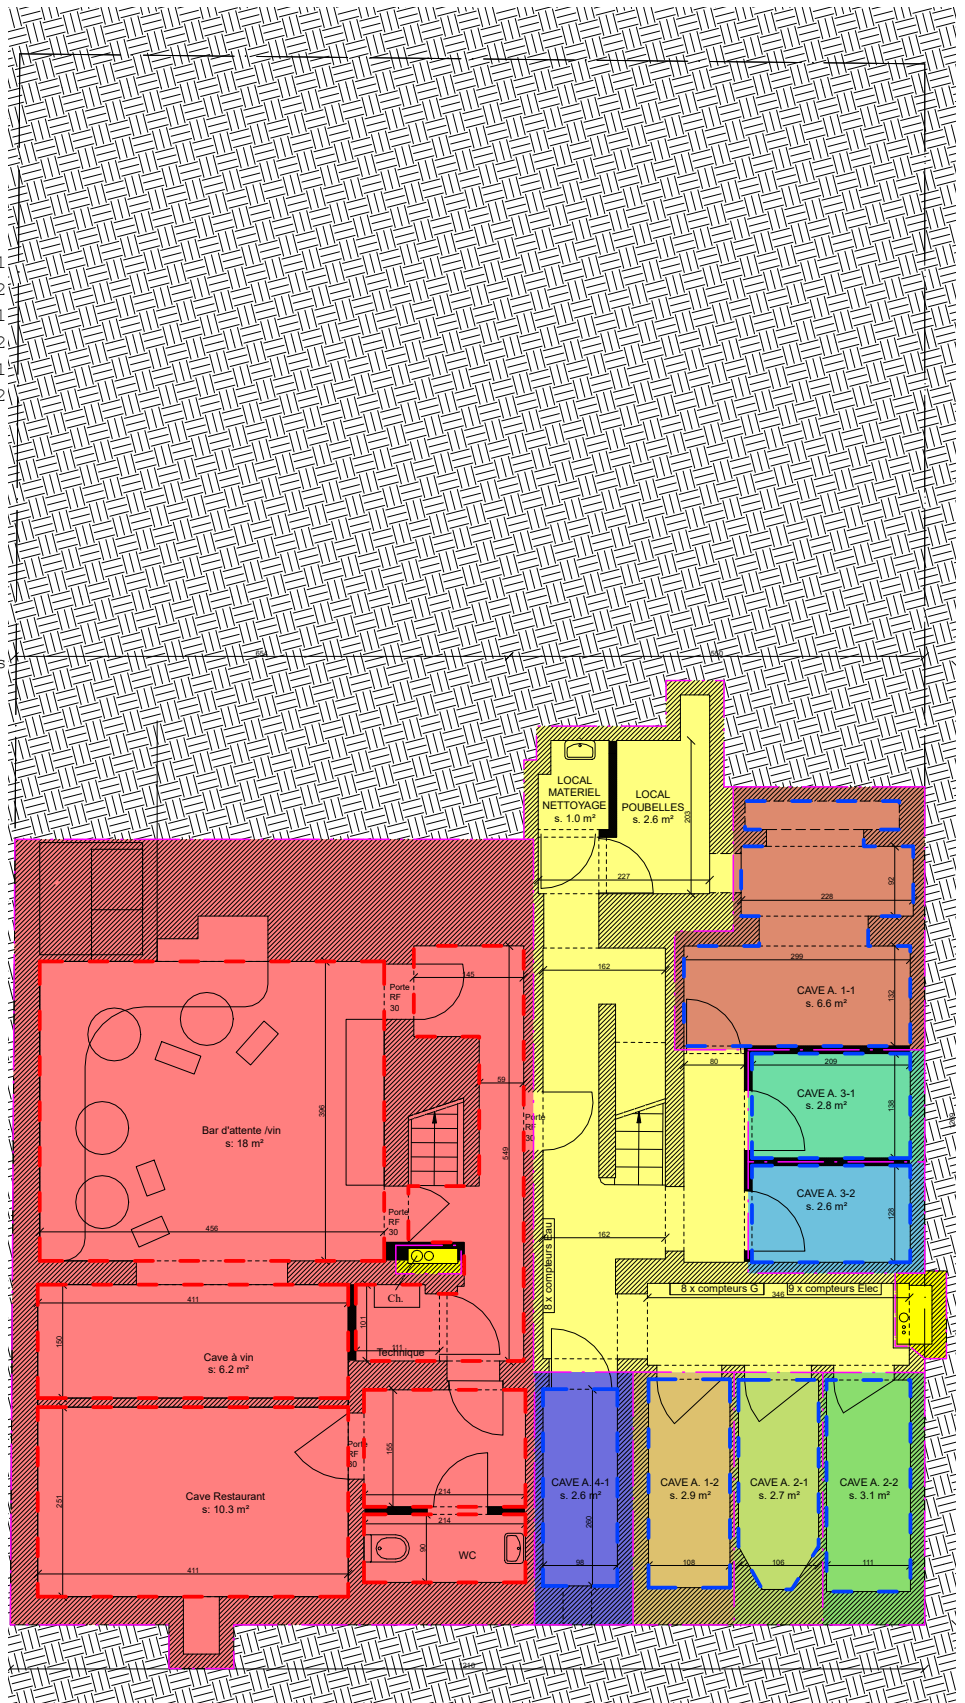

Situation : Rue Dejoncker, 19-19A-21 1060 Saint-Gilles	Echelle : 1/100 (A4)	Parcelle Cadastrale : Saint-Gilles le Division Section B n° 6h14
Plan(s) : Sous-sol	Ref. dossier :	Date de relevé : --/--/----
Bureau Delvoye & Ass. sprl Rue Vanderkindere, 467 • B-1180 Bruxelles		Date de dessin : 07/08/2020
T: +32 2 346 67 99 • M: +32 475 71 71 01 • E-mail: info@delvoye.be • Site: www.delveoye.be • TVA: BE 0675 832 058 • IBAN: BE22 3630 7031 6047 • BIC: BBRUBEBB		Dessin : Pierre-Antoine Leroy




- Parties privatives du Lot C 0-1
- Parties privatives du Lot C 0-2
- Parties privatives du Lot A 1-1
- Parties privatives du Lot A 1-2
- Parties privatives du Lot A 2-1
- Parties privatives du Lot A 2-2
- Parties privatives du Lot A 3-1
- Parties privatives du Lot A 3-2

- Parties communes à jouissance du Lot A 1-1
- Parties communes à jouissance du Lot A 1-2
- Parties communes à jouissance du Lot A 2-1
- Parties communes à jouissance du Lot A 2-2
- Parties communes à jouissance du Lot A 3-1
- Parties communes à jouissance du Lot A 3-2

- Parties privatives du Lot C 1-1
- Parties privatives du Lot C 1-2
- Parties privatives du Lot C 2-1
- Parties privatives du Lot C 2-2
- Parties privatives du Lot C 3-1
- Parties privatives du Lot C 3-2
- Parties privatives du Lot C 4-1

- Parties communes spécifiques aux logements
- Parties communes générales

- Surface brute
- Surface principale
- Surface accessoire
- Surface de service
- Surface résiduelle

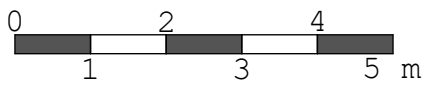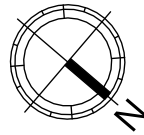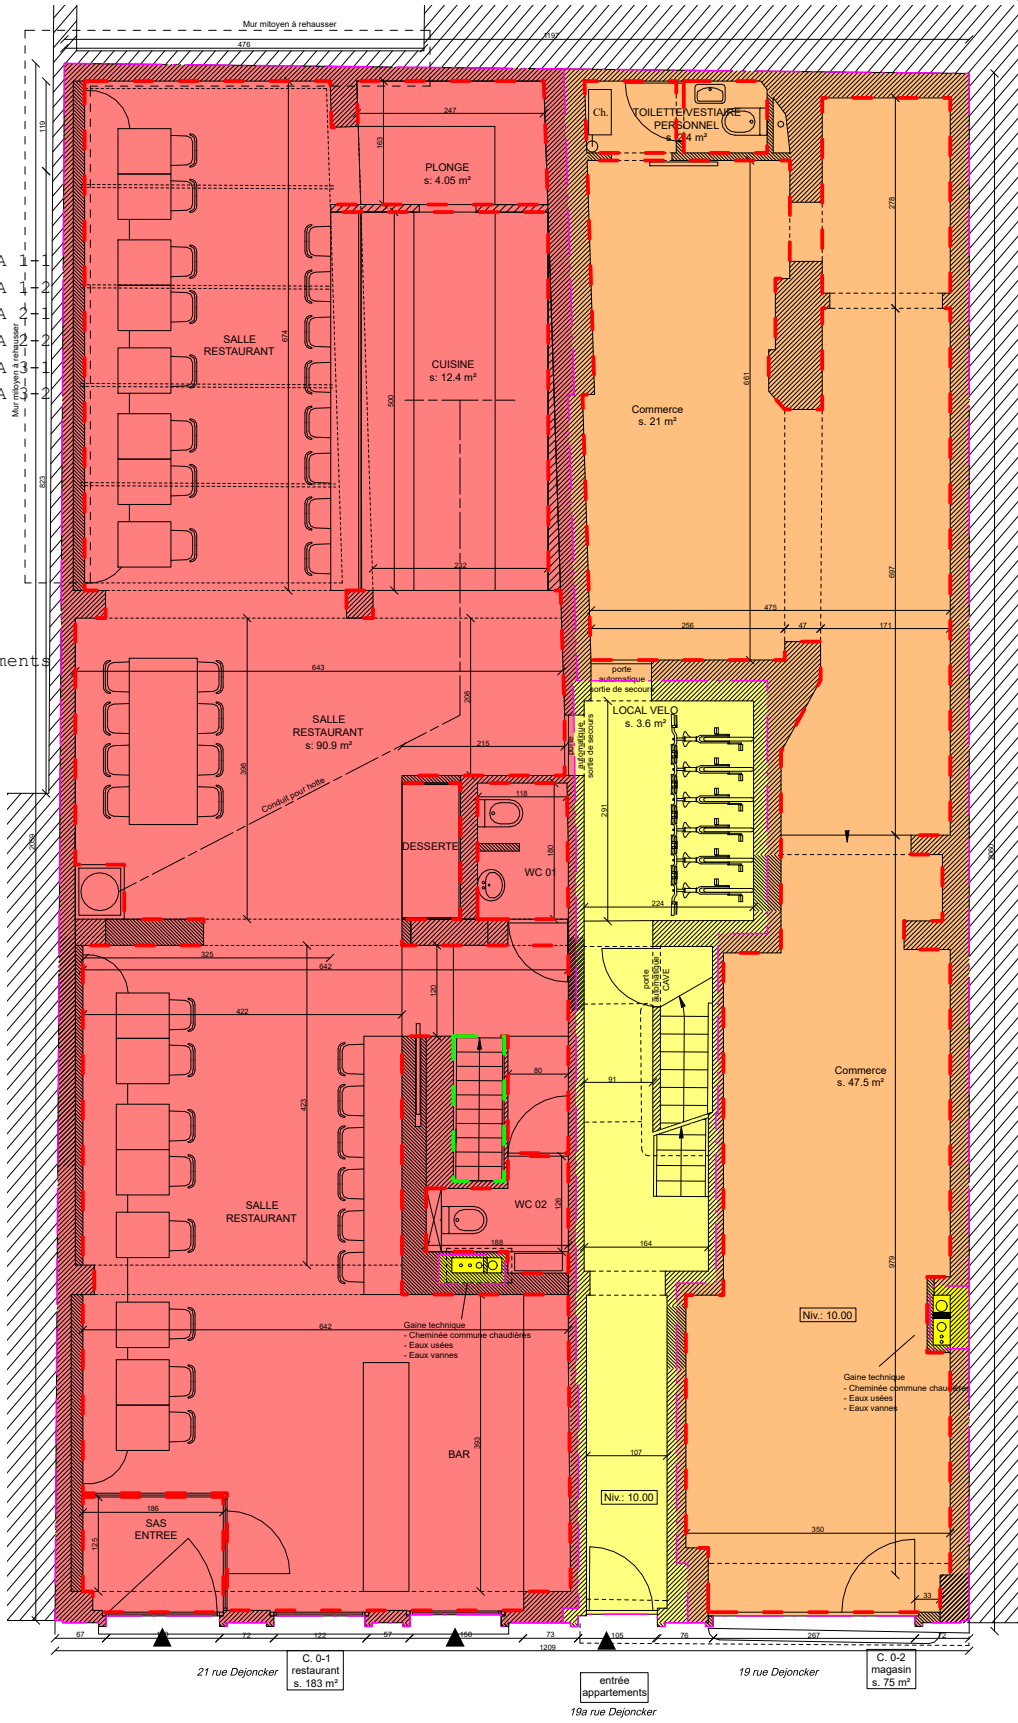

Situation : Rue Dejoncker, 19-19A-21 1060 Saint-Gilles	Echelle : 1/100 (A4)	Parcelle Cadastreale : Saint-Gilles le Division Section B n° 6h14
Plan(s) : Rez-de-chaussée	Ref. dossier : ...	Date de relevé : --/--/----
Bureau Delvoye & Ass. srl Rue Vanderkindere, 467 • B-1180 Bruxelles		Date de dessin : 07/08/2020
T: +32 2 346 67 99 • M: +32 475 71 71 01 • E-mail: info@delvoye.be • Site: www.delvoye.be • TVA: BE 0675 832 058 • IBAN: BE22 3630 7031 6047 • BIC: BBRUBEBB		Dessin : Pierre-Antoine Leroy




- Parties privatives du Lot C 0-1
- Parties privatives du Lot C 0-2
- Parties privatives du Lot A 1-1
- Parties privatives du Lot A 1-2
- Parties privatives du Lot A 2-1
- Parties privatives du Lot A 2-2
- Parties privatives du Lot A 3-1
- Parties privatives du Lot A 3-2

- Parties communes à jouissance du Lot A 1-1
- Parties communes à jouissance du Lot A 1-2
- Parties communes à jouissance du Lot A 2-1
- Parties communes à jouissance du Lot A 2-2
- Parties communes à jouissance du Lot A 3-1
- Parties communes à jouissance du Lot A 3-2

- Parties privatives du Lot C 1-1
- Parties privatives du Lot C 1-2
- Parties privatives du Lot C 2-1
- Parties privatives du Lot C 2-2
- Parties privatives du Lot C 3-1
- Parties privatives du Lot C 3-2
- Parties privatives du Lot C 4-1

- Parties communes spécifiques aux logements
- Parties communes générales

- Surface brute
- Surface principale
- Surface accessoire
- Surface de service
- Surface résiduelle

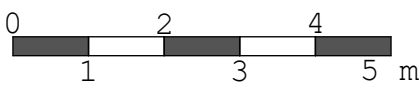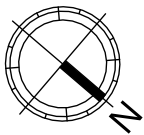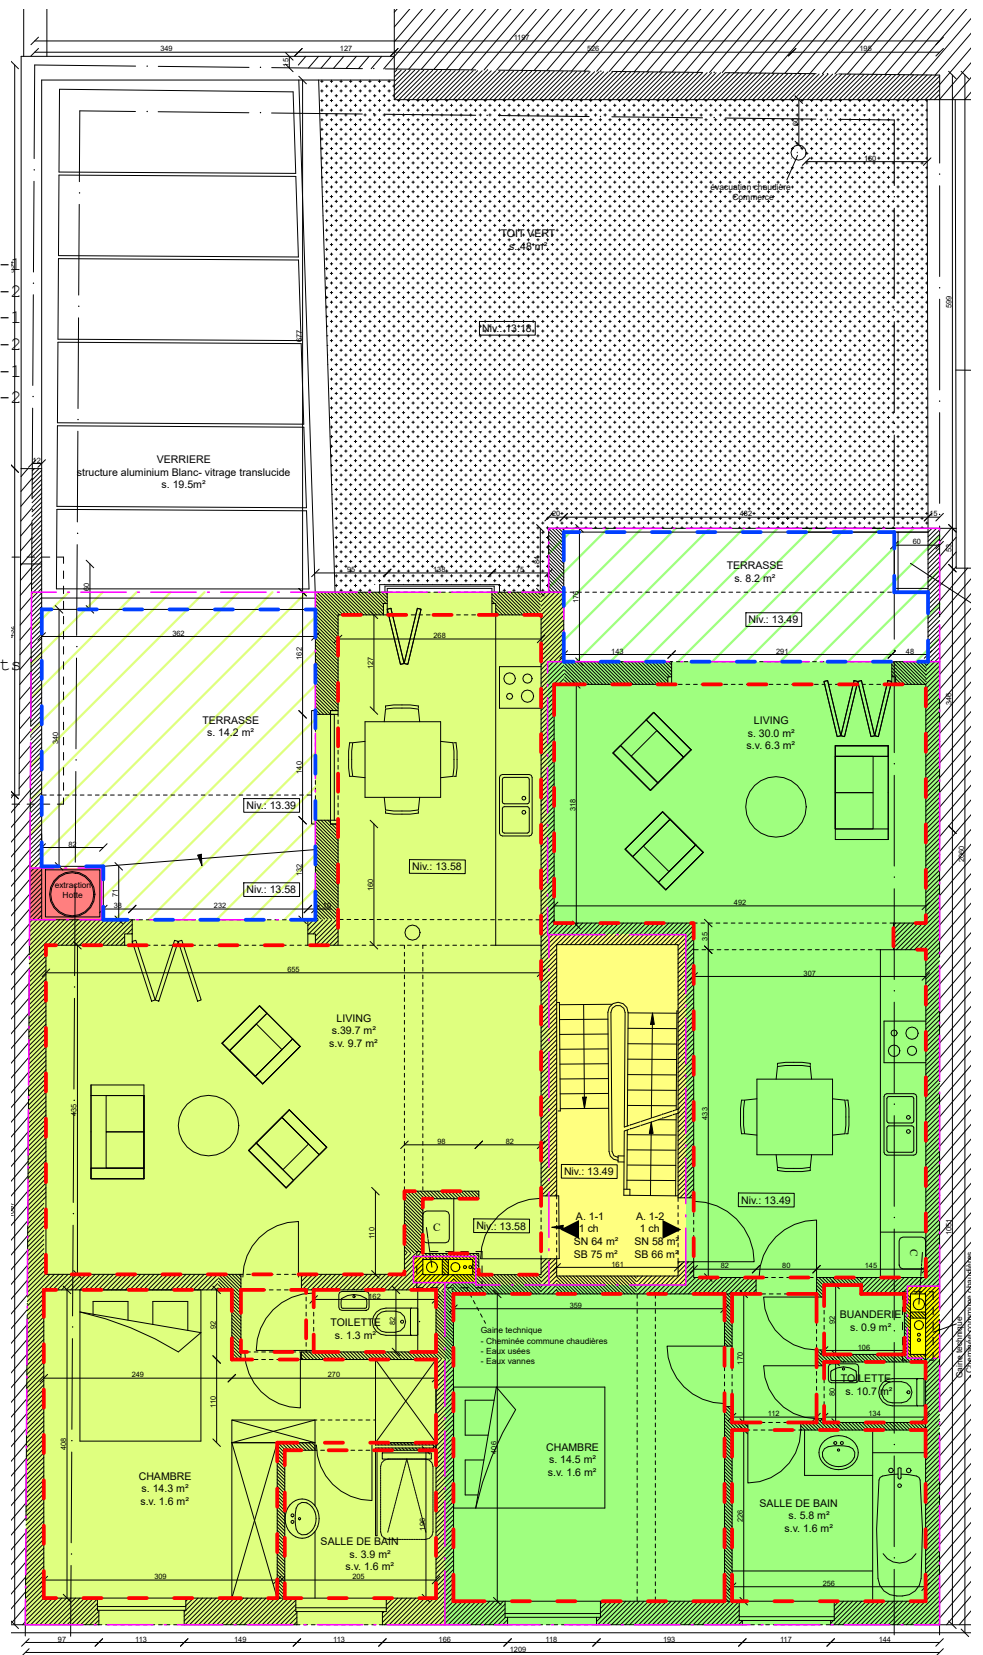

Situation : Rue Dejoncker, 19-19A-21 1060 Saint-Gilles	Echelle : 1/100 (A4)	Parcelle Cadastre : Saint-Gilles le Division Section B n° 6h14
Plan(s) : Premier étage	Ref. dossier :	Date de relevé : --/--/----
Bureau Delvoye & Ass. srl Rue Vanderkindere, 467 • B-1180 Bruxelles		
GEO/04.00.93		
T: +32 2 346 67 99 • M: +32 475 71 71 01 • E-mail: info@delvoye.be • Site: www.delvoye.be • TVA: BE 0675 832 058 • IBAN: BE22 3630 7031 6047 • BIC: BBRUBEBB		
Date de dessin : 07/08/2020		Dessin : Pierre-Antoine Leroy




- Parties privatives du Lot C 0-1
- Parties privatives du Lot C 0-2
- Parties privatives du Lot A 1-1
- Parties privatives du Lot A 1-2
- Parties privatives du Lot A 2-1
- Parties privatives du Lot A 2-2
- Parties privatives du Lot A 3-1
- Parties privatives du Lot A 3-2

- Parties communes à jouissance du Lot A 1-1
- Parties communes à jouissance du Lot A 1-2
- Parties communes à jouissance du Lot A 2-1
- Parties communes à jouissance du Lot A 2-2
- Parties communes à jouissance du Lot A 3-1
- Parties communes à jouissance du Lot A 3-2

- Parties privatives du Lot C 1-1
- Parties privatives du Lot C 1-2
- Parties privatives du Lot C 2-1
- Parties privatives du Lot C 2-2
- Parties privatives du Lot C 3-1
- Parties privatives du Lot C 3-2
- Parties privatives du Lot C 4-1




- Parties communes spécifiques aux logements
- Parties communes générales


- Surface brute
- Surface principale
- Surface accessoire
- Surface de service
- Surface résiduelle

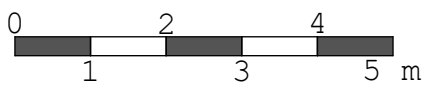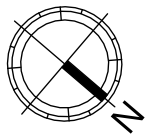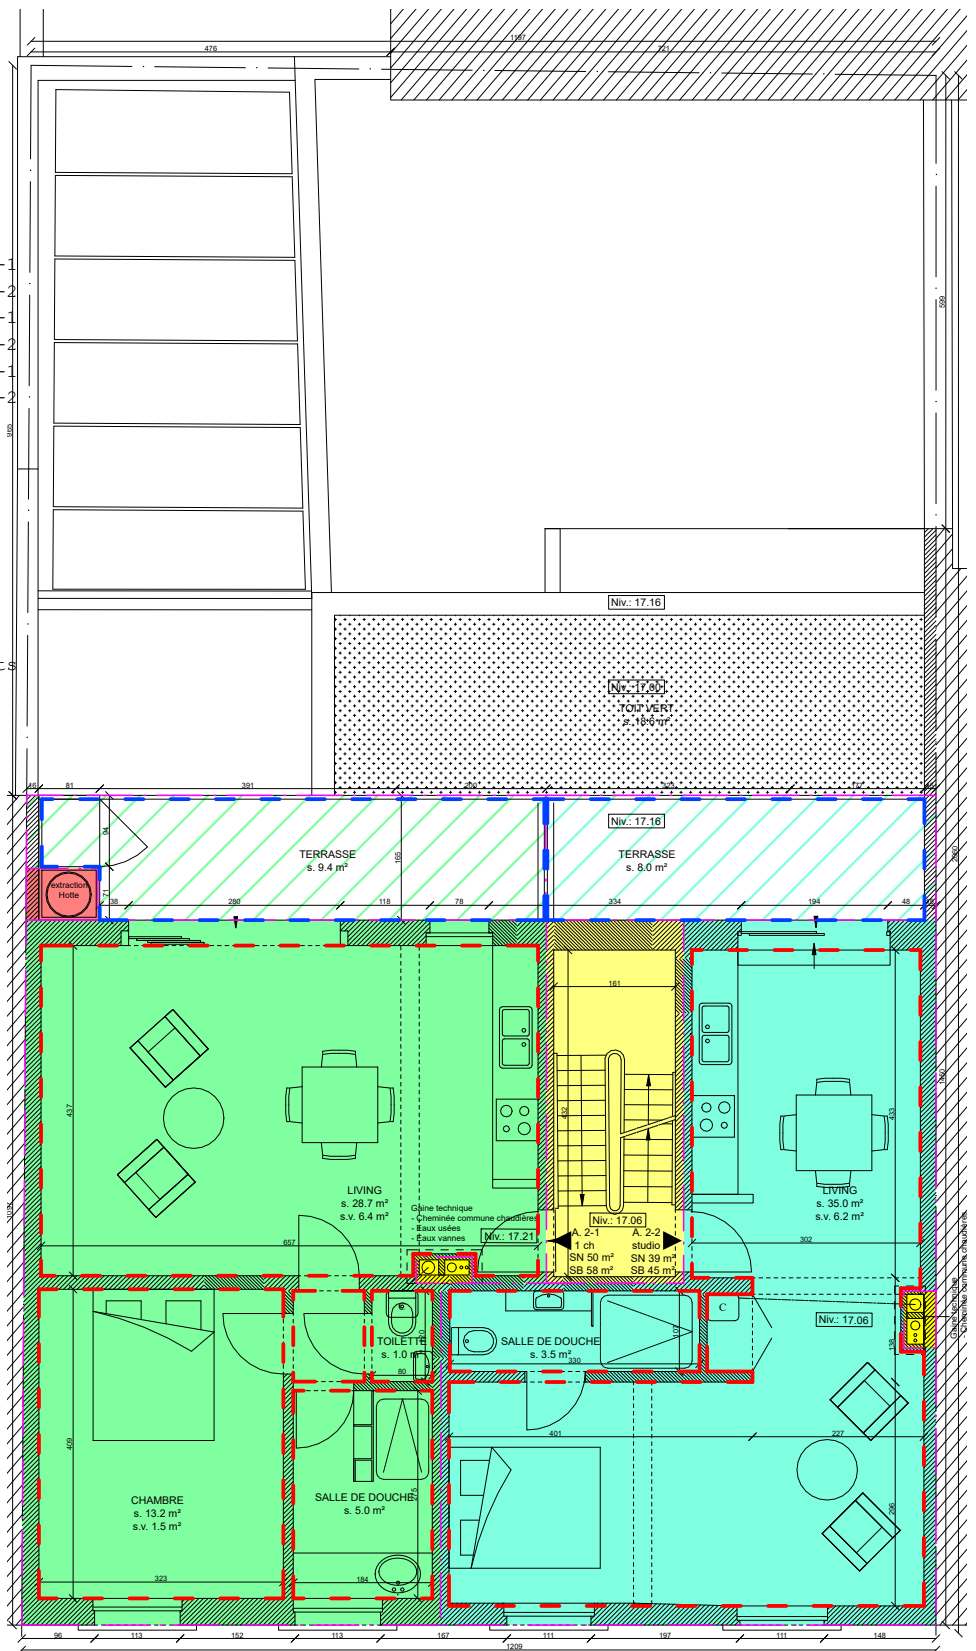

Situation : Rue Dejoncker, 19-19A-21 1060 Saint-Gilles	Echelle : 1/100 (A4)	Parcelle Cadastrale : Saint-Gilles le Division Section B n° 6h14
Plan(s) : Deuxième étage	Ref. dossier :	Date de relevé : --/--/----
Bureau Delvoye & Ass. sprl Rue Vanderkindere, 467 • B-1180 Bruxelles		Date de dessin : 07/08/2020
T: +32 2 346 67 99 • M: +32 475 71 71 01 • E-mail: info@delvoye.be • Site: www.delvoye.be • TVA: BE 0675 832 058 • IBAN: BE22 3630 7031 6047 • BIC: BBRUBEBB		Dessin : Pierre-Antoine Leroy

- Parties privatives du Lot C 0-1
 - Parties privatives du Lot C 0-2
 - Parties privatives du Lot A 1-1
 - Parties privatives du Lot A 1-2
 - Parties privatives du Lot A 2-1
 - Parties privatives du Lot A 2-2
 - Parties privatives du Lot A 3-1
 - Parties privatives du Lot A 3-2
-
- Parties communes à jouissance du Lot A 1-1
 - Parties communes à jouissance du Lot A 1-2
 - Parties communes à jouissance du Lot A 2-1
 - Parties communes à jouissance du Lot A 2-2
 - Parties communes à jouissance du Lot A 3-1
 - Parties communes à jouissance du Lot A 3-2
-
- Parties privatives du Lot C 1-1
 - Parties privatives du Lot C 1-2
 - Parties privatives du Lot C 2-1
 - Parties privatives du Lot C 2-2
 - Parties privatives du Lot C 3-1
 - Parties privatives du Lot C 3-2
 - Parties privatives du Lot C 4-1
-
- Parties communes spécifiques aux logements
 - Parties communes générales
-
- Surface brute
 - Surface principale
 - Surface accessoire
 - Surface de service
 - Surface résiduelle

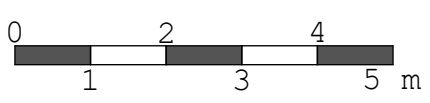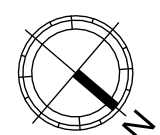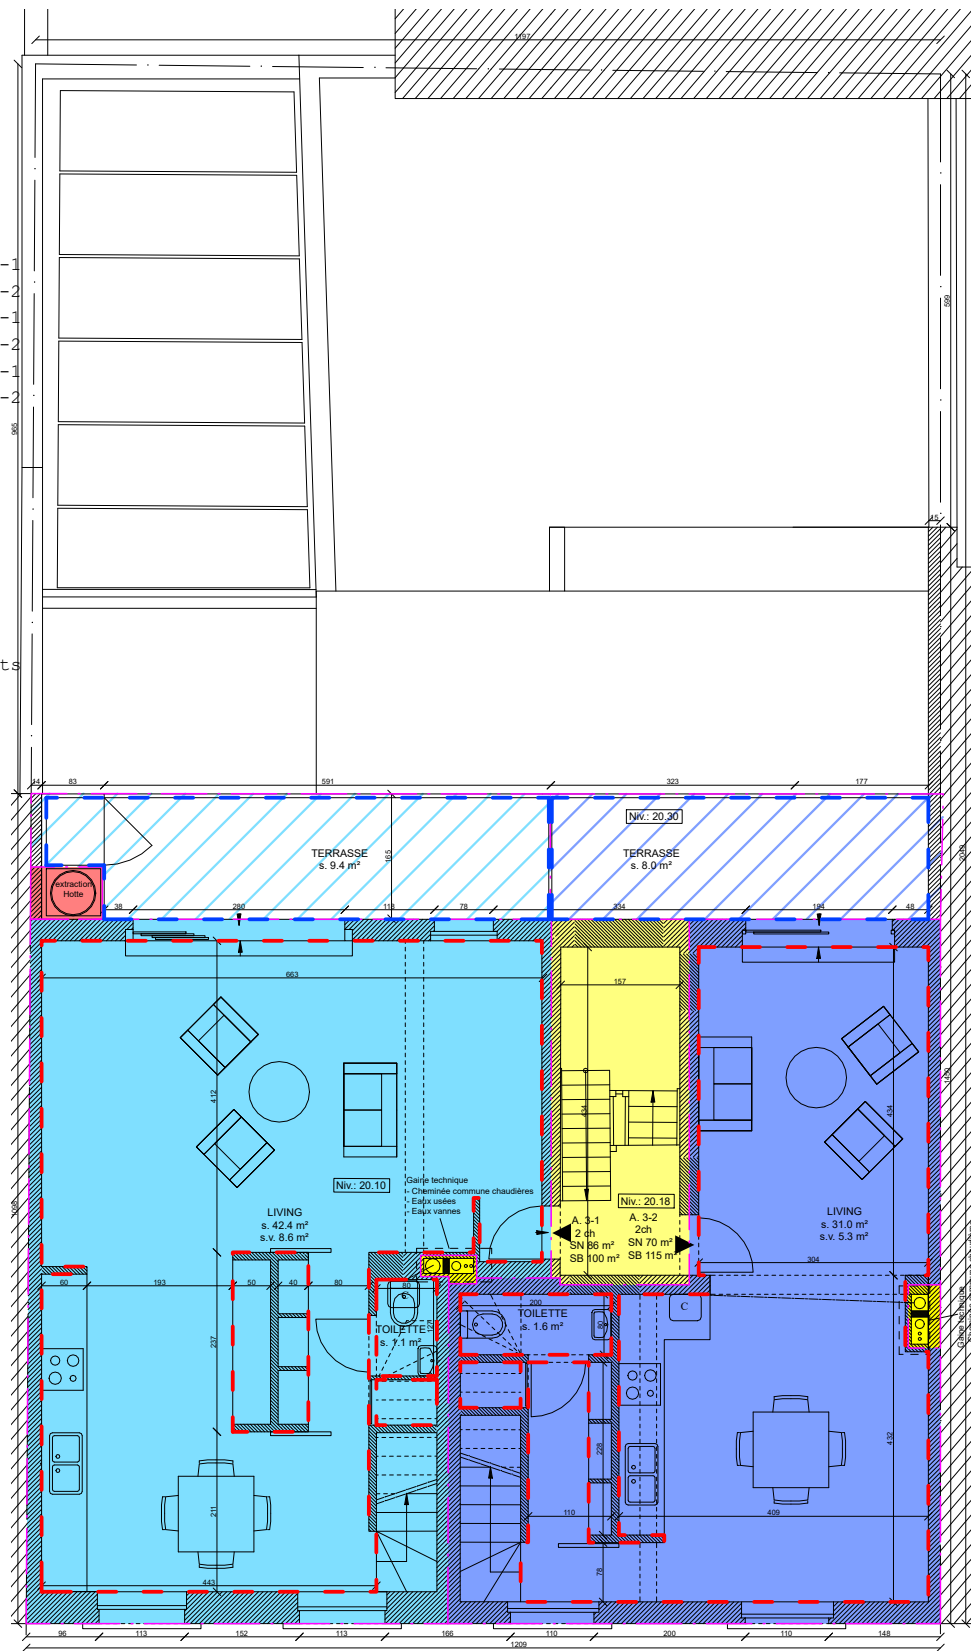

	Situation : Rue Dejoncker, 19-19A-21 1060 Saint-Gilles	Echelle : 1/100 (A4)	Parcelle Cadastre : Saint-Gilles le Division Section B n° 6h14
	Plan(s) : Troisième étage	Ref. dossier : ...	Date de relevé : --/--/----
	Bureau Delvoye & Ass. srl Rue Vanderkindere, 467 • B-1180 Bruxelles		GEO/04.00.93
	T: +32 2 346 67 99 • M: +32 475 71 71 01 • E-mail: info@delvoye.be • Site: www.delvoye.be • TVA: BE 0675 832 058 • IBAN: BE22 3630 7031 6047 • BIC: BBRUBEBB		
			Dessin : Pierre-Antoine Leroy




- Parties privatives du Lot C 0-1
- Parties privatives du Lot C 0-2
- Parties privatives du Lot A 1-1
- Parties privatives du Lot A 1-2
- Parties privatives du Lot A 2-1
- Parties privatives du Lot A 2-2
- Parties privatives du Lot A 3-1
- Parties privatives du Lot A 3-2

- Parties communes à jouissance du Lot A 1-1
- Parties communes à jouissance du Lot A 1-2
- Parties communes à jouissance du Lot A 2-1
- Parties communes à jouissance du Lot A 2-2
- Parties communes à jouissance du Lot A 3-1
- Parties communes à jouissance du Lot A 3-2

- Parties privatives du Lot C 1-1
- Parties privatives du Lot C 1-2
- Parties privatives du Lot C 2-1
- Parties privatives du Lot C 2-2
- Parties privatives du Lot C 3-1
- Parties privatives du Lot C 3-2
- Parties privatives du Lot C 4-1

- Parties communes spécifiques aux logements
- Parties communes générales

- Surface brute
- Surface principale
- Surface accessoire
- Surface de service
- Surface résiduelle

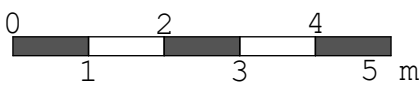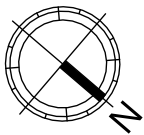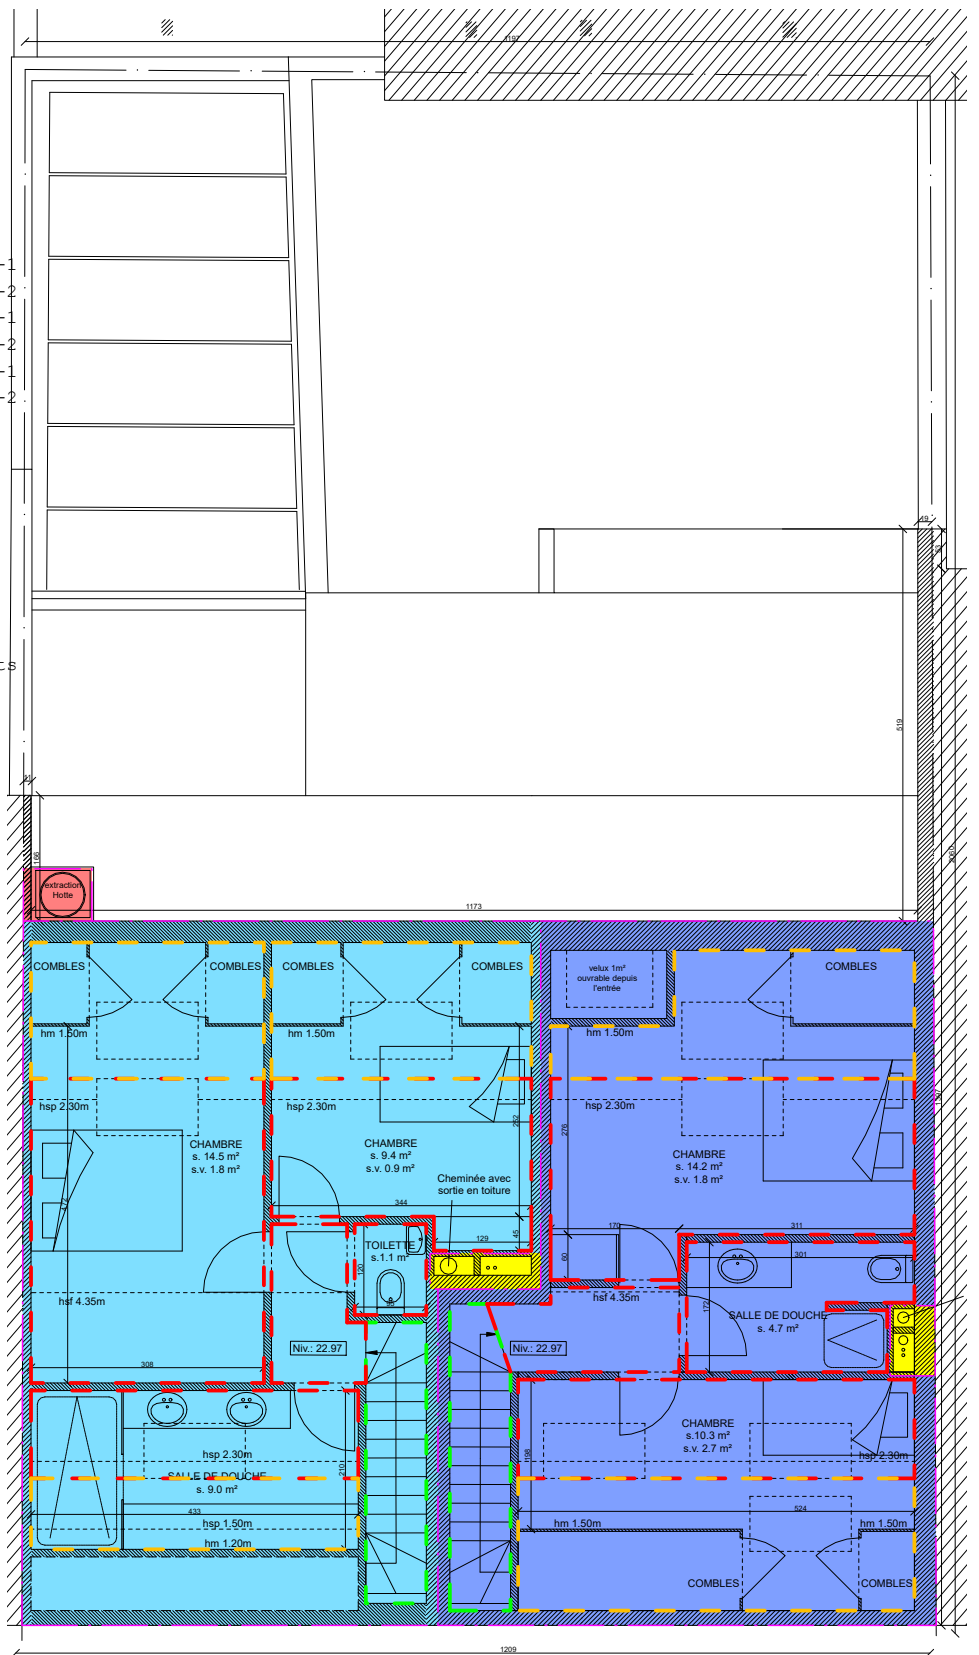

Situation : Rue Dejoncker, 19-19A-21 1060 Saint-Gilles	Echelle : 1/100 (A4)	Parcelle Cadastreale : Saint-Gilles le Division Section B n° 6h14
Plan(s) : Quatrième étage	Ref. dossier : ...	Date de relevé : --/--/----
Bureau Delvoye & Ass. srl Rue Vanderkindere, 467 • B-1180 Bruxelles		Date de dessin : 07/08/2020
T: +32 2 346 67 99 • M: +32 475 71 71 01 • E-mail: info@delvoye.be • Site: www.delvoye.be • TVA: BE 0675 832 058 • IBAN: BE22 3630 7031 6047 • BIC: BBRUBEBB		Dessin : Pierre-Antoine Leroy