

R 0

R + 1

R -1

$R + 2$


***R* +3**

C

Date : 05/01/2024	Echelle: 1/50	Plan n° 1/2
-------------------	---------------	-------------




FAÇADE AVANT

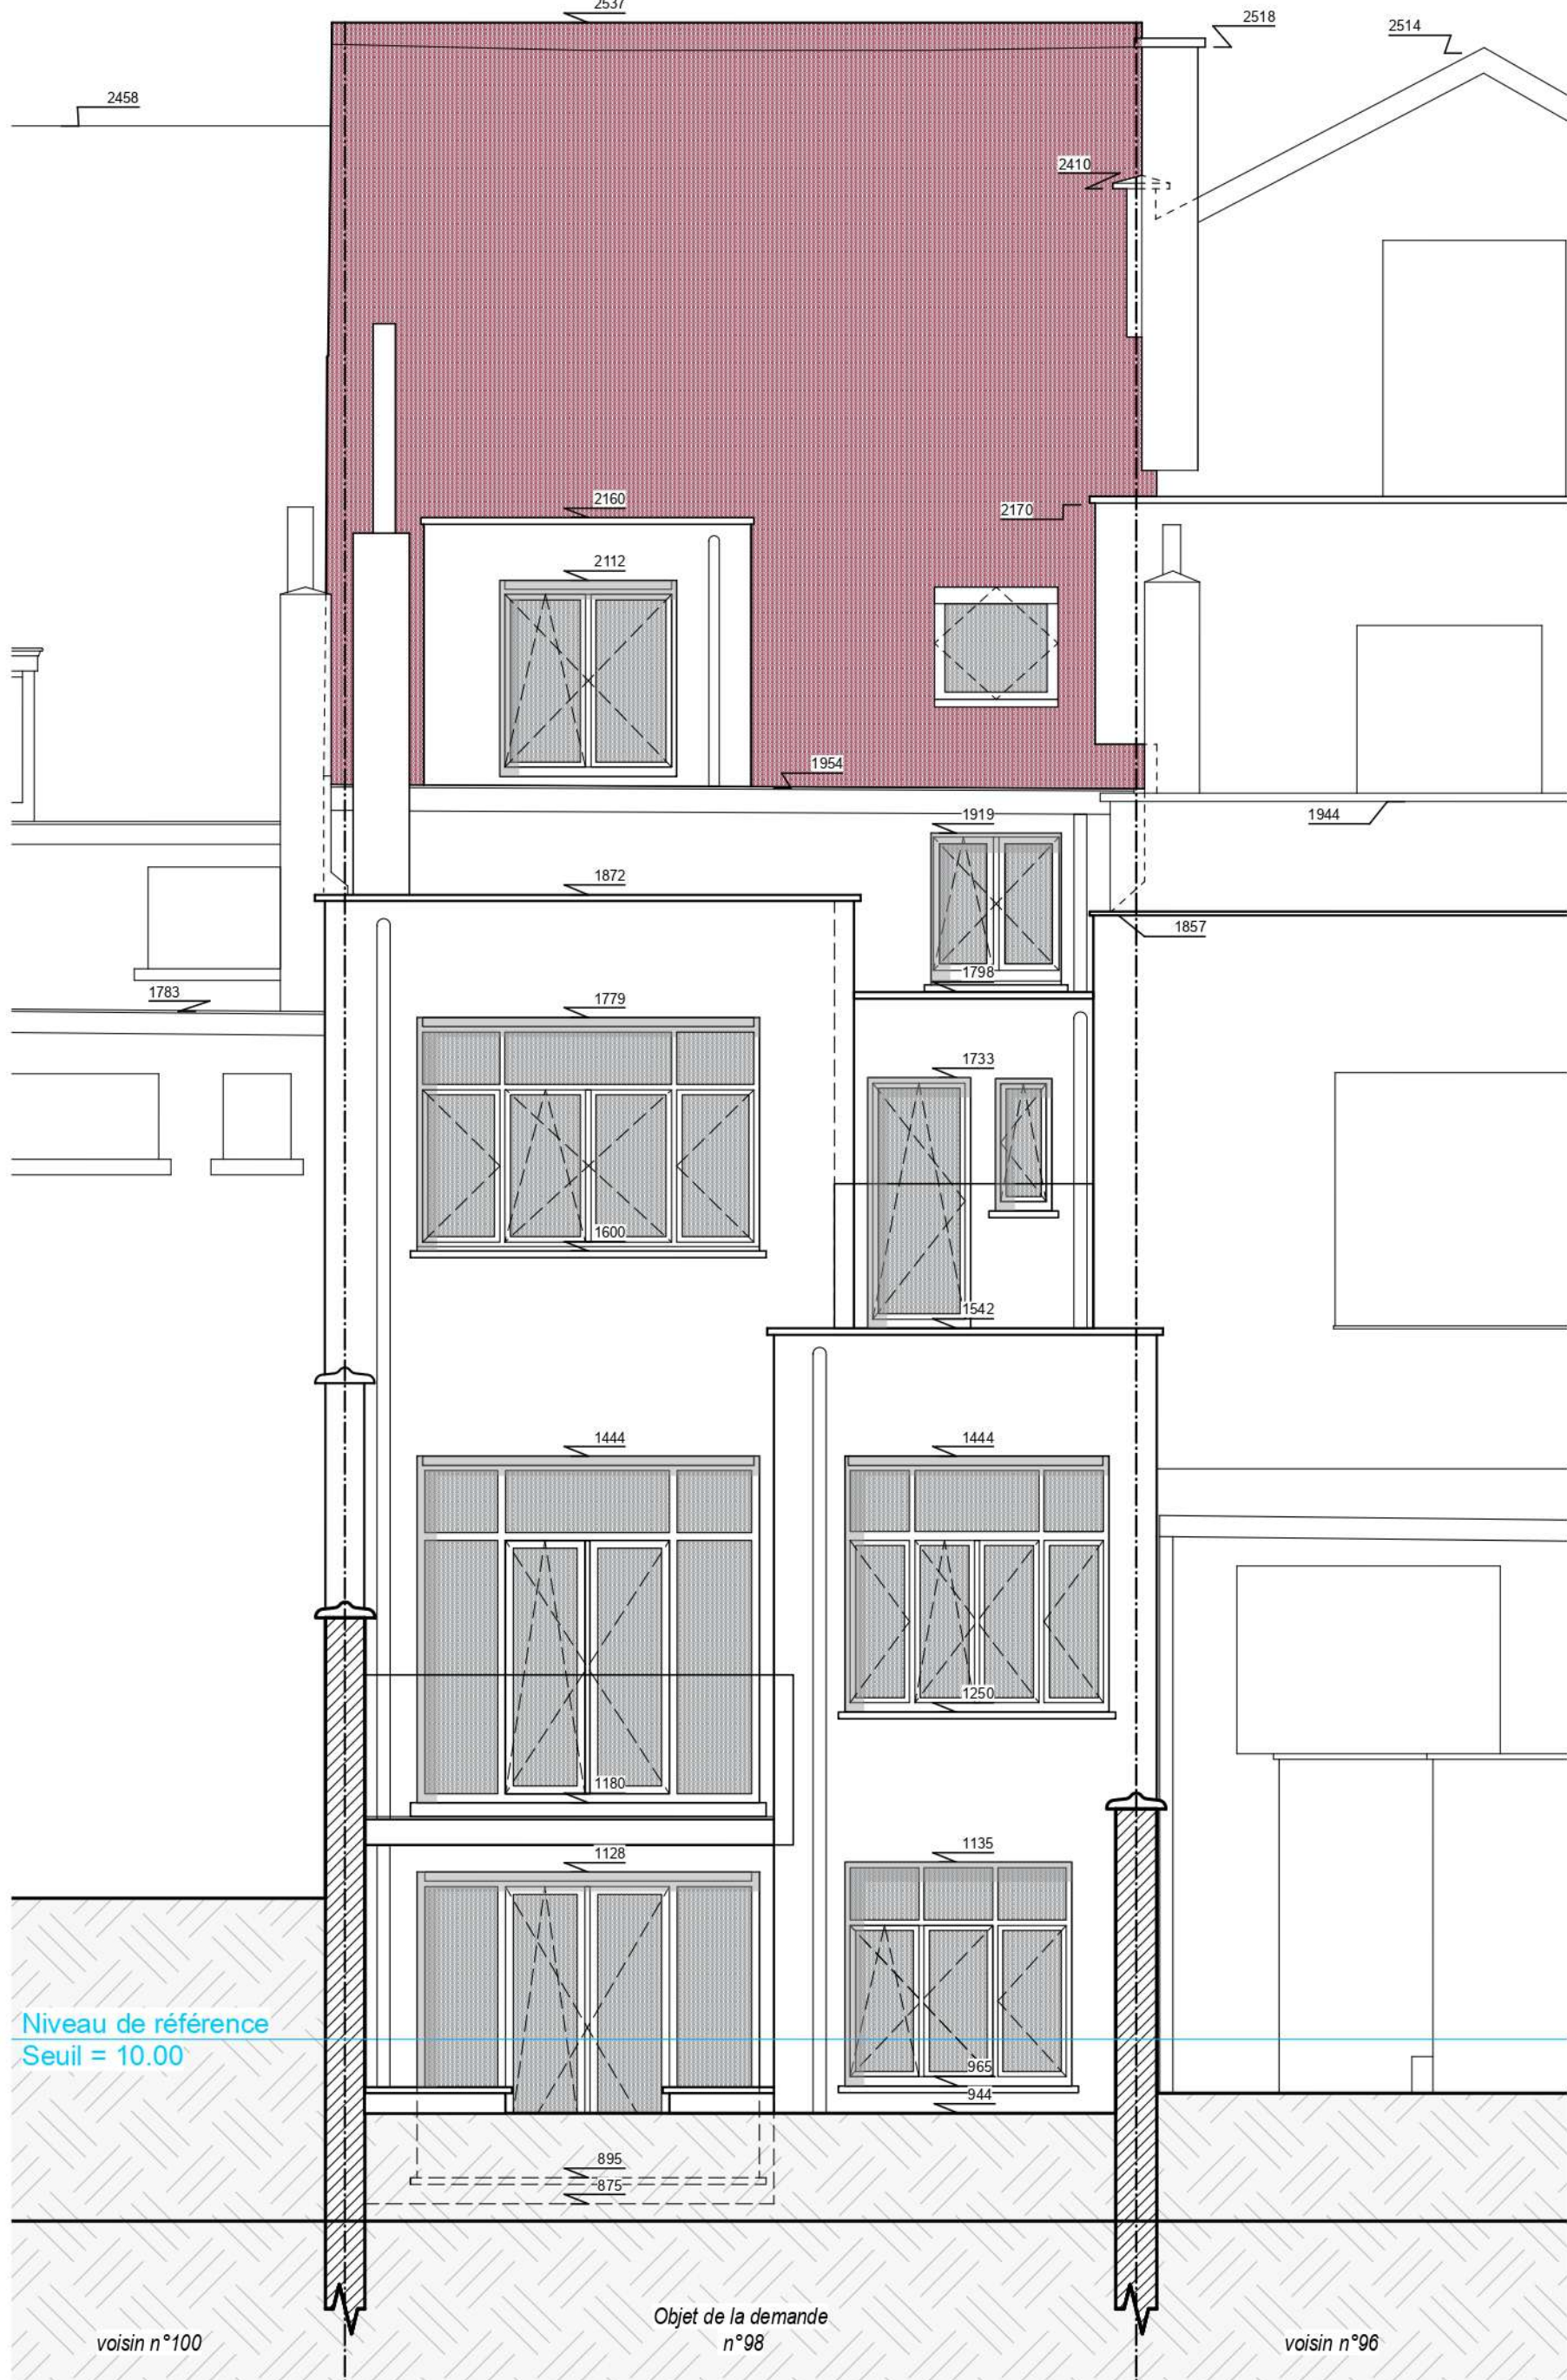

FAÇADE ARRIÈRE

- LEGENDE:**
- 1) Parement en briques de Boom
 - 2) Carreaux rouges de Boom
 - 3) Bandeau en pierre de France
 - 4) Bandeau en pierre de France peinte en blanc
 - 5) Pierre bleue
 - 6) Menuiseries extérieures bois peint en blanc avec vitrail polychrome
 - 7) Menuiseries extérieures bois peint en blanc avec vitrage clair
 - 8) Corniche bois peint en blanc
 - 9) Tuile plate, ton rouge
 - 10) Tuile Pottelberg, ton rouge
 - 11) Descente d'eau pluviale en zinc

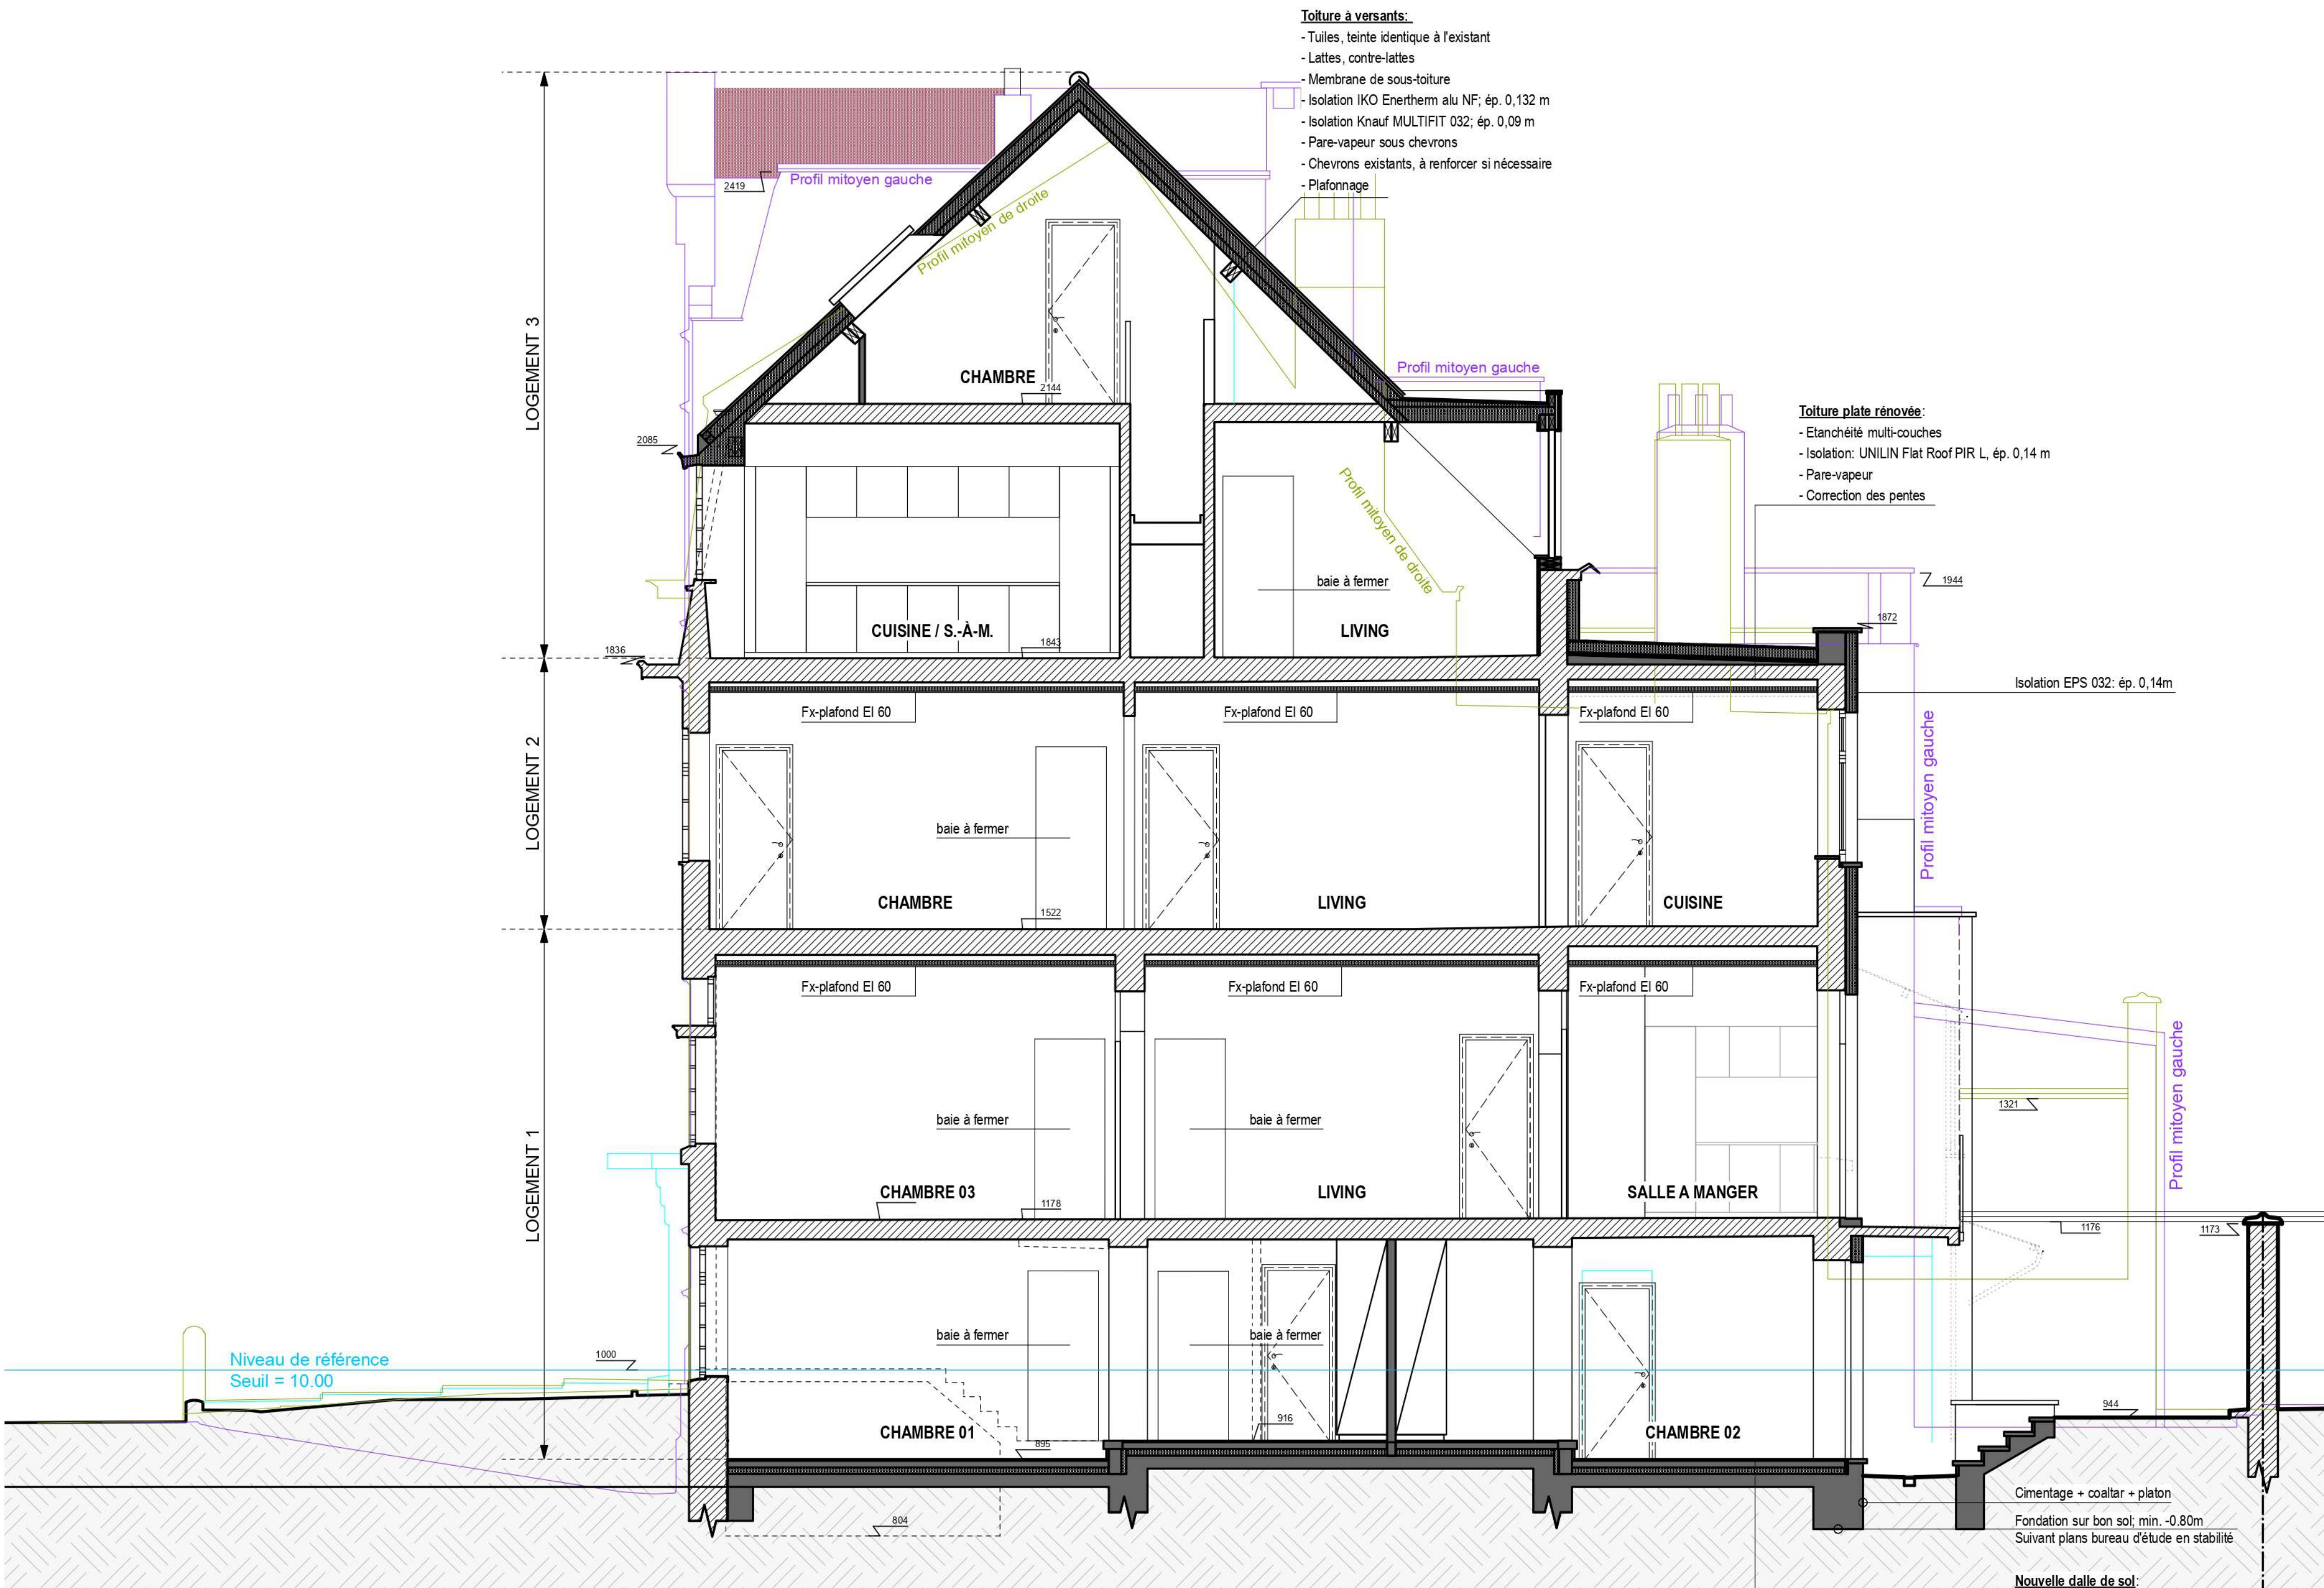

COUPE A-A



PLAN D'IMPLANTATION

RÉGION DE BRUXELLES-CAPITALE

COMMUNE D'ANDERLECHT

TRANSFORMATION D'UN IMMEUBLE SIS AVENUE PAUL JANSON, 98

Parcelle cadastrée : ANDERLECHT, 8^e DIV, sect. H, n°508N4

Maitre de l'ouvrage :

N&N's INVEST SRL, représentée par
Nicolas CHEBAIKI, administrateur général
Rue d'Espagne, 82A - 1050 Saint-Gilles
GSM : +32 (0)472 70 20 69
mail : nnsinvest@gmail.com

Architecte :

Stéphanie RUZETTE, architecte
Avenue Louise 532/3 - 1050 Bruxelles
GSM : +32 (0)496 62 62 19
mail : architecte.ruzette@gmail.com

DEMANDE DE PERMIS D'URBANISME

SITUATION PROJETÉE :

PLAN D'IMPLANTATION

FAÇADE AVANT

FAÇADE ARRIÈRE

COUPE A-A'

ANDERLECHT

Permis d'urbanisme

Stedenbouwkundige vergunningen

PERMIS D'URBANISME VAN

15/10/2024

1500'

1500'

1500'

1500'

N°	Date	Modifications
A	02/04/2024	Suivant avis de réception de dossier incomplet du 29/03/2024

Légende:

Maçonnerie existante

Nouvelle maçonnerie

Profil mitoyen gauche (n°96)

Profil mitoyen droit (n°100)

Date : 05/01/2024

Echelle: 1/50

Plan n° 2/2

Orientation :

N