

CHAUMONTEL_20/22

Mars 2012



CHAUMONTEL_003

SITUATION EXISTANTE : VUES AERIENNES

Echelle : /
Date : 16/03/2012

Architectes : Valéry Roty - Adrien de Villegas

Tel : 0476/26.80.60



CHAUMONTEL_003



Architectes : Valéry Roty - Adrien de Villegas

Tel : 0476/26.80.60


SITUATION EXISTANTE : VUE AERIENNE


Echelle : /
Date : 16/03/2012




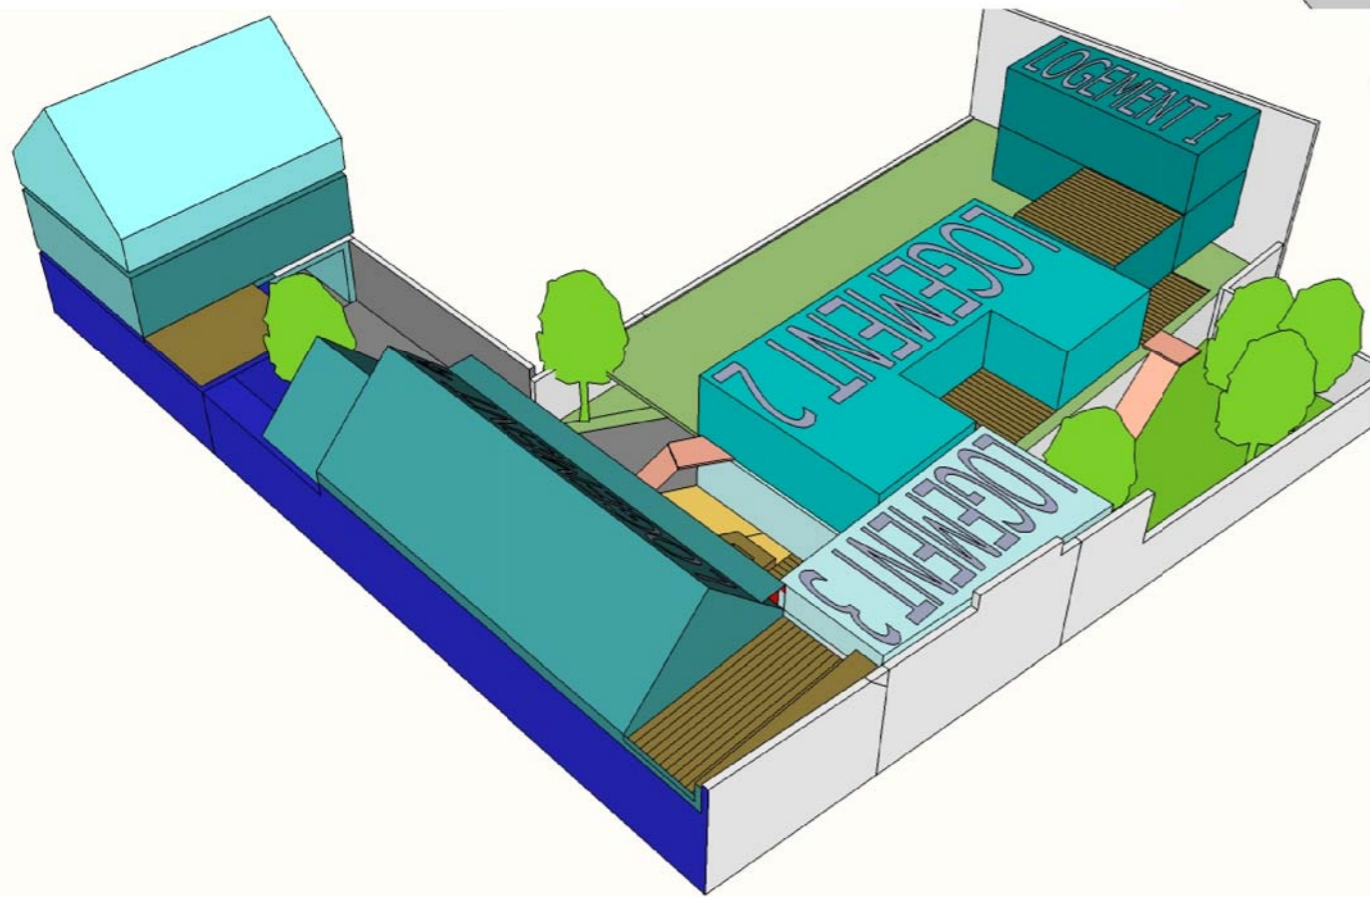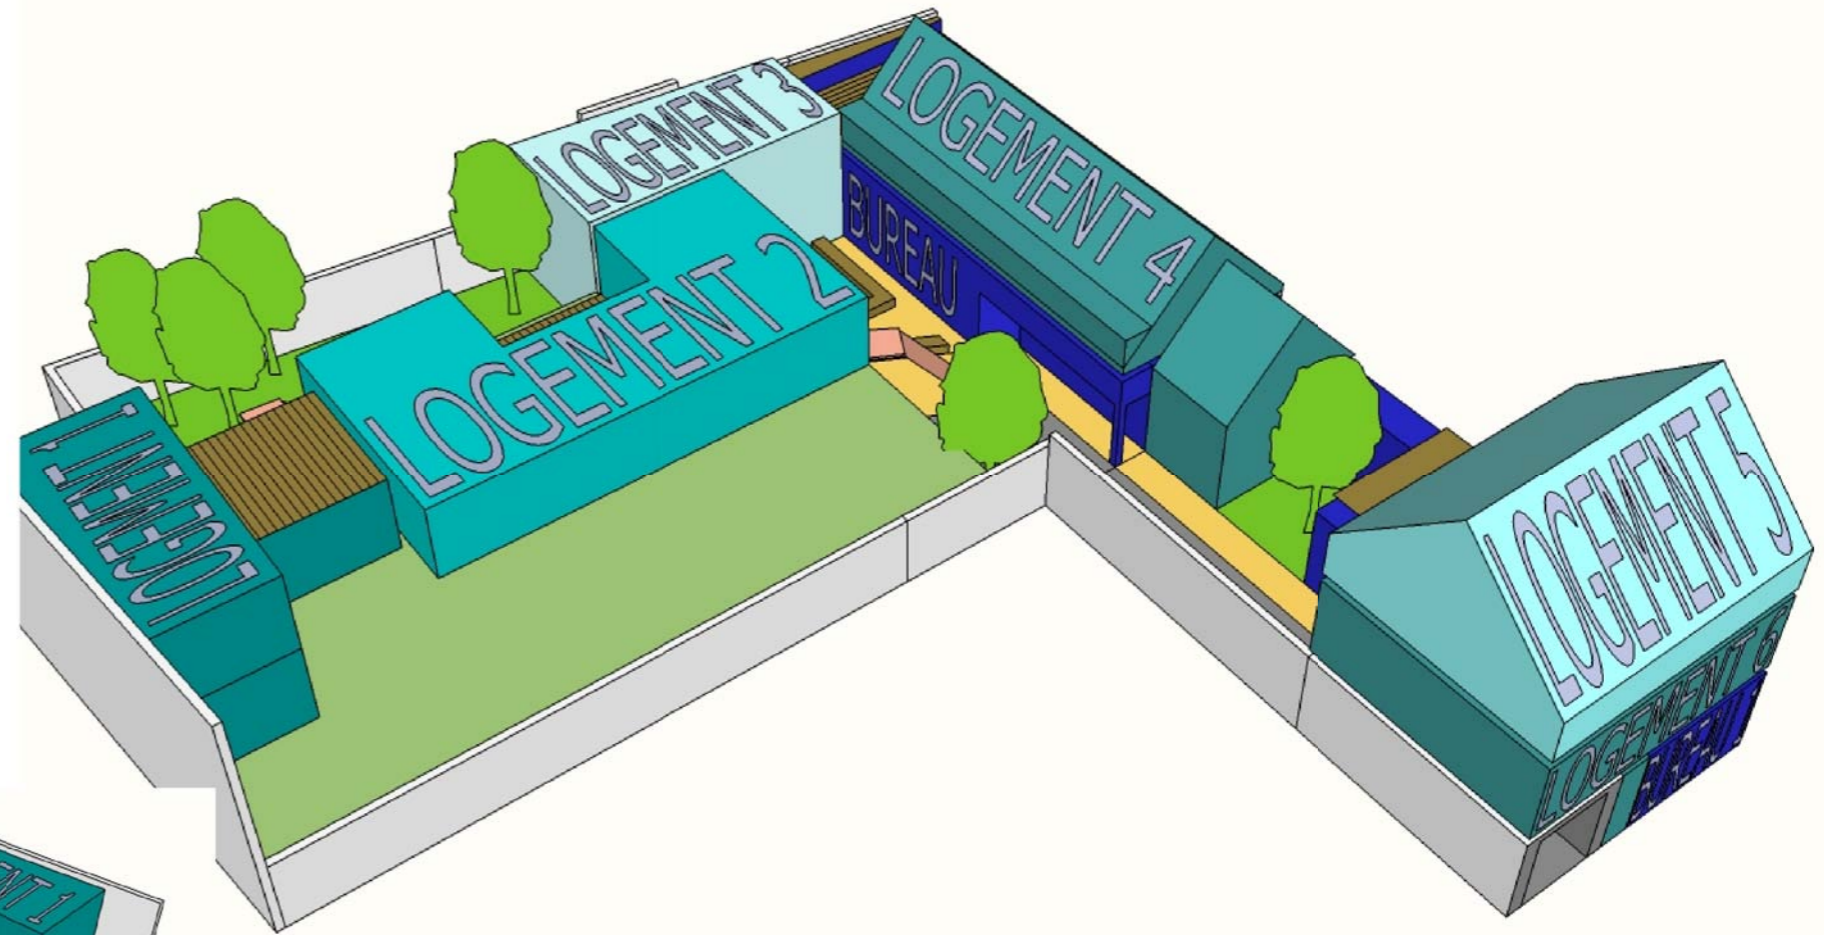




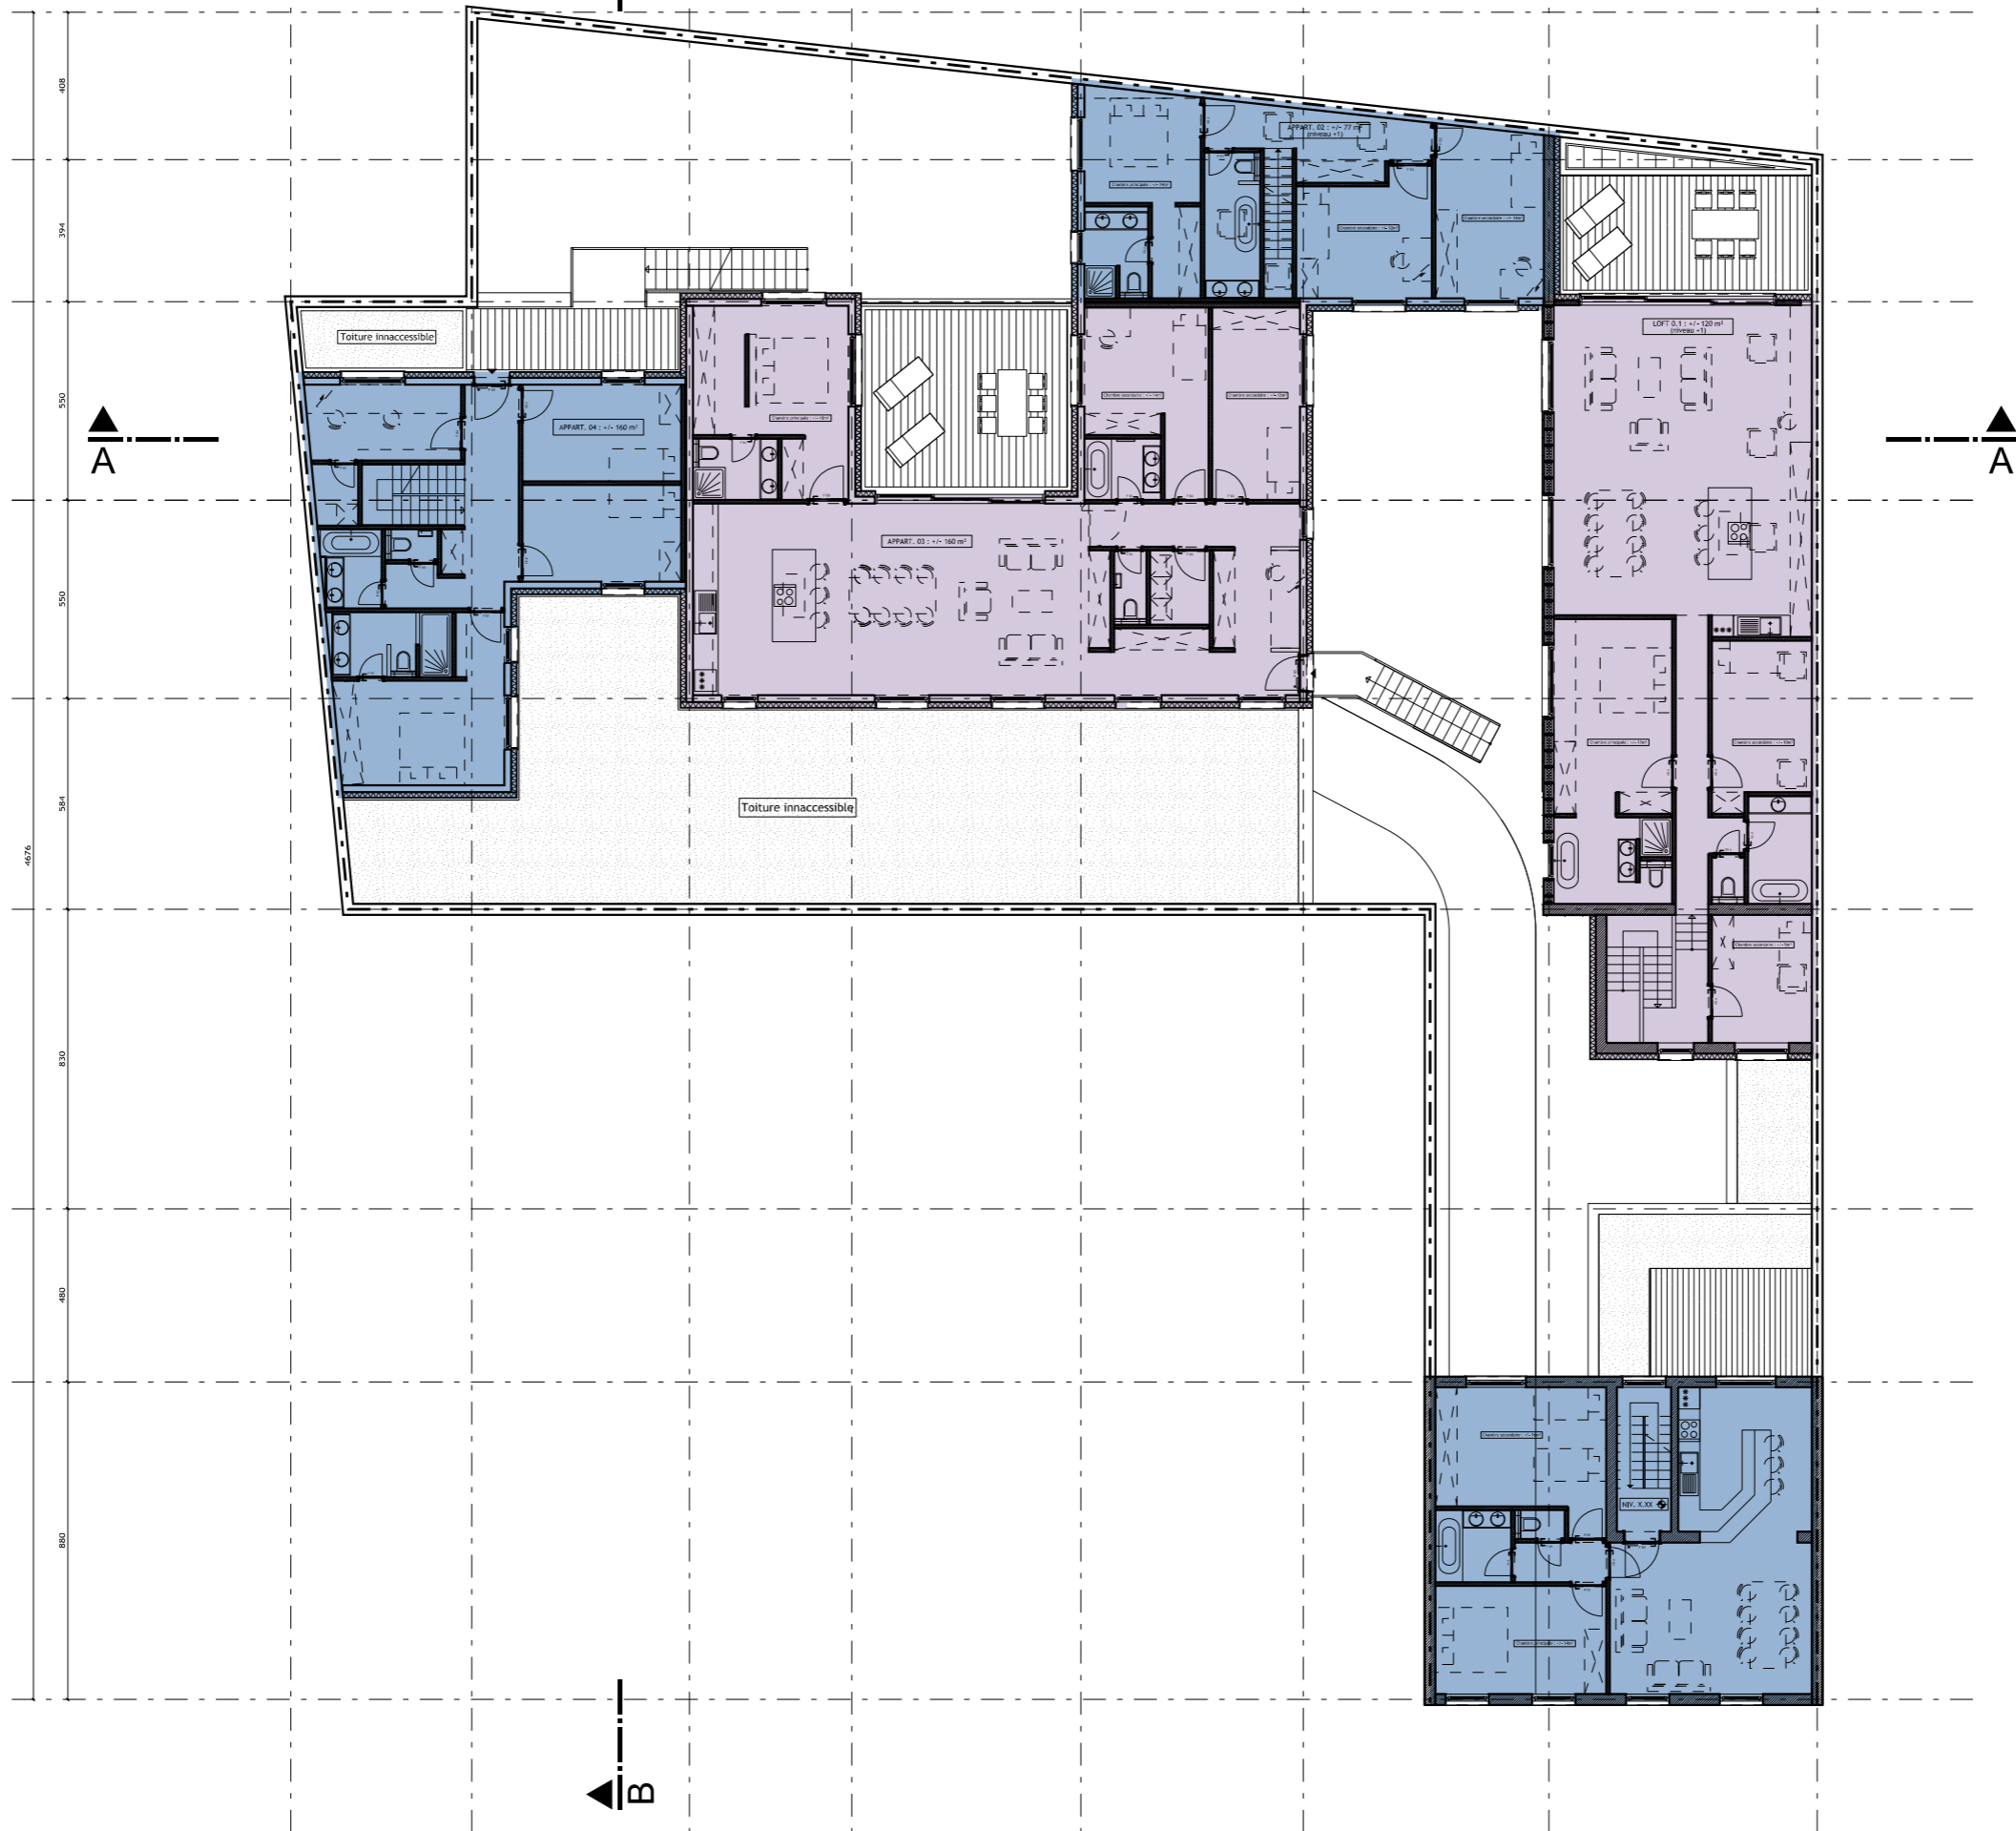

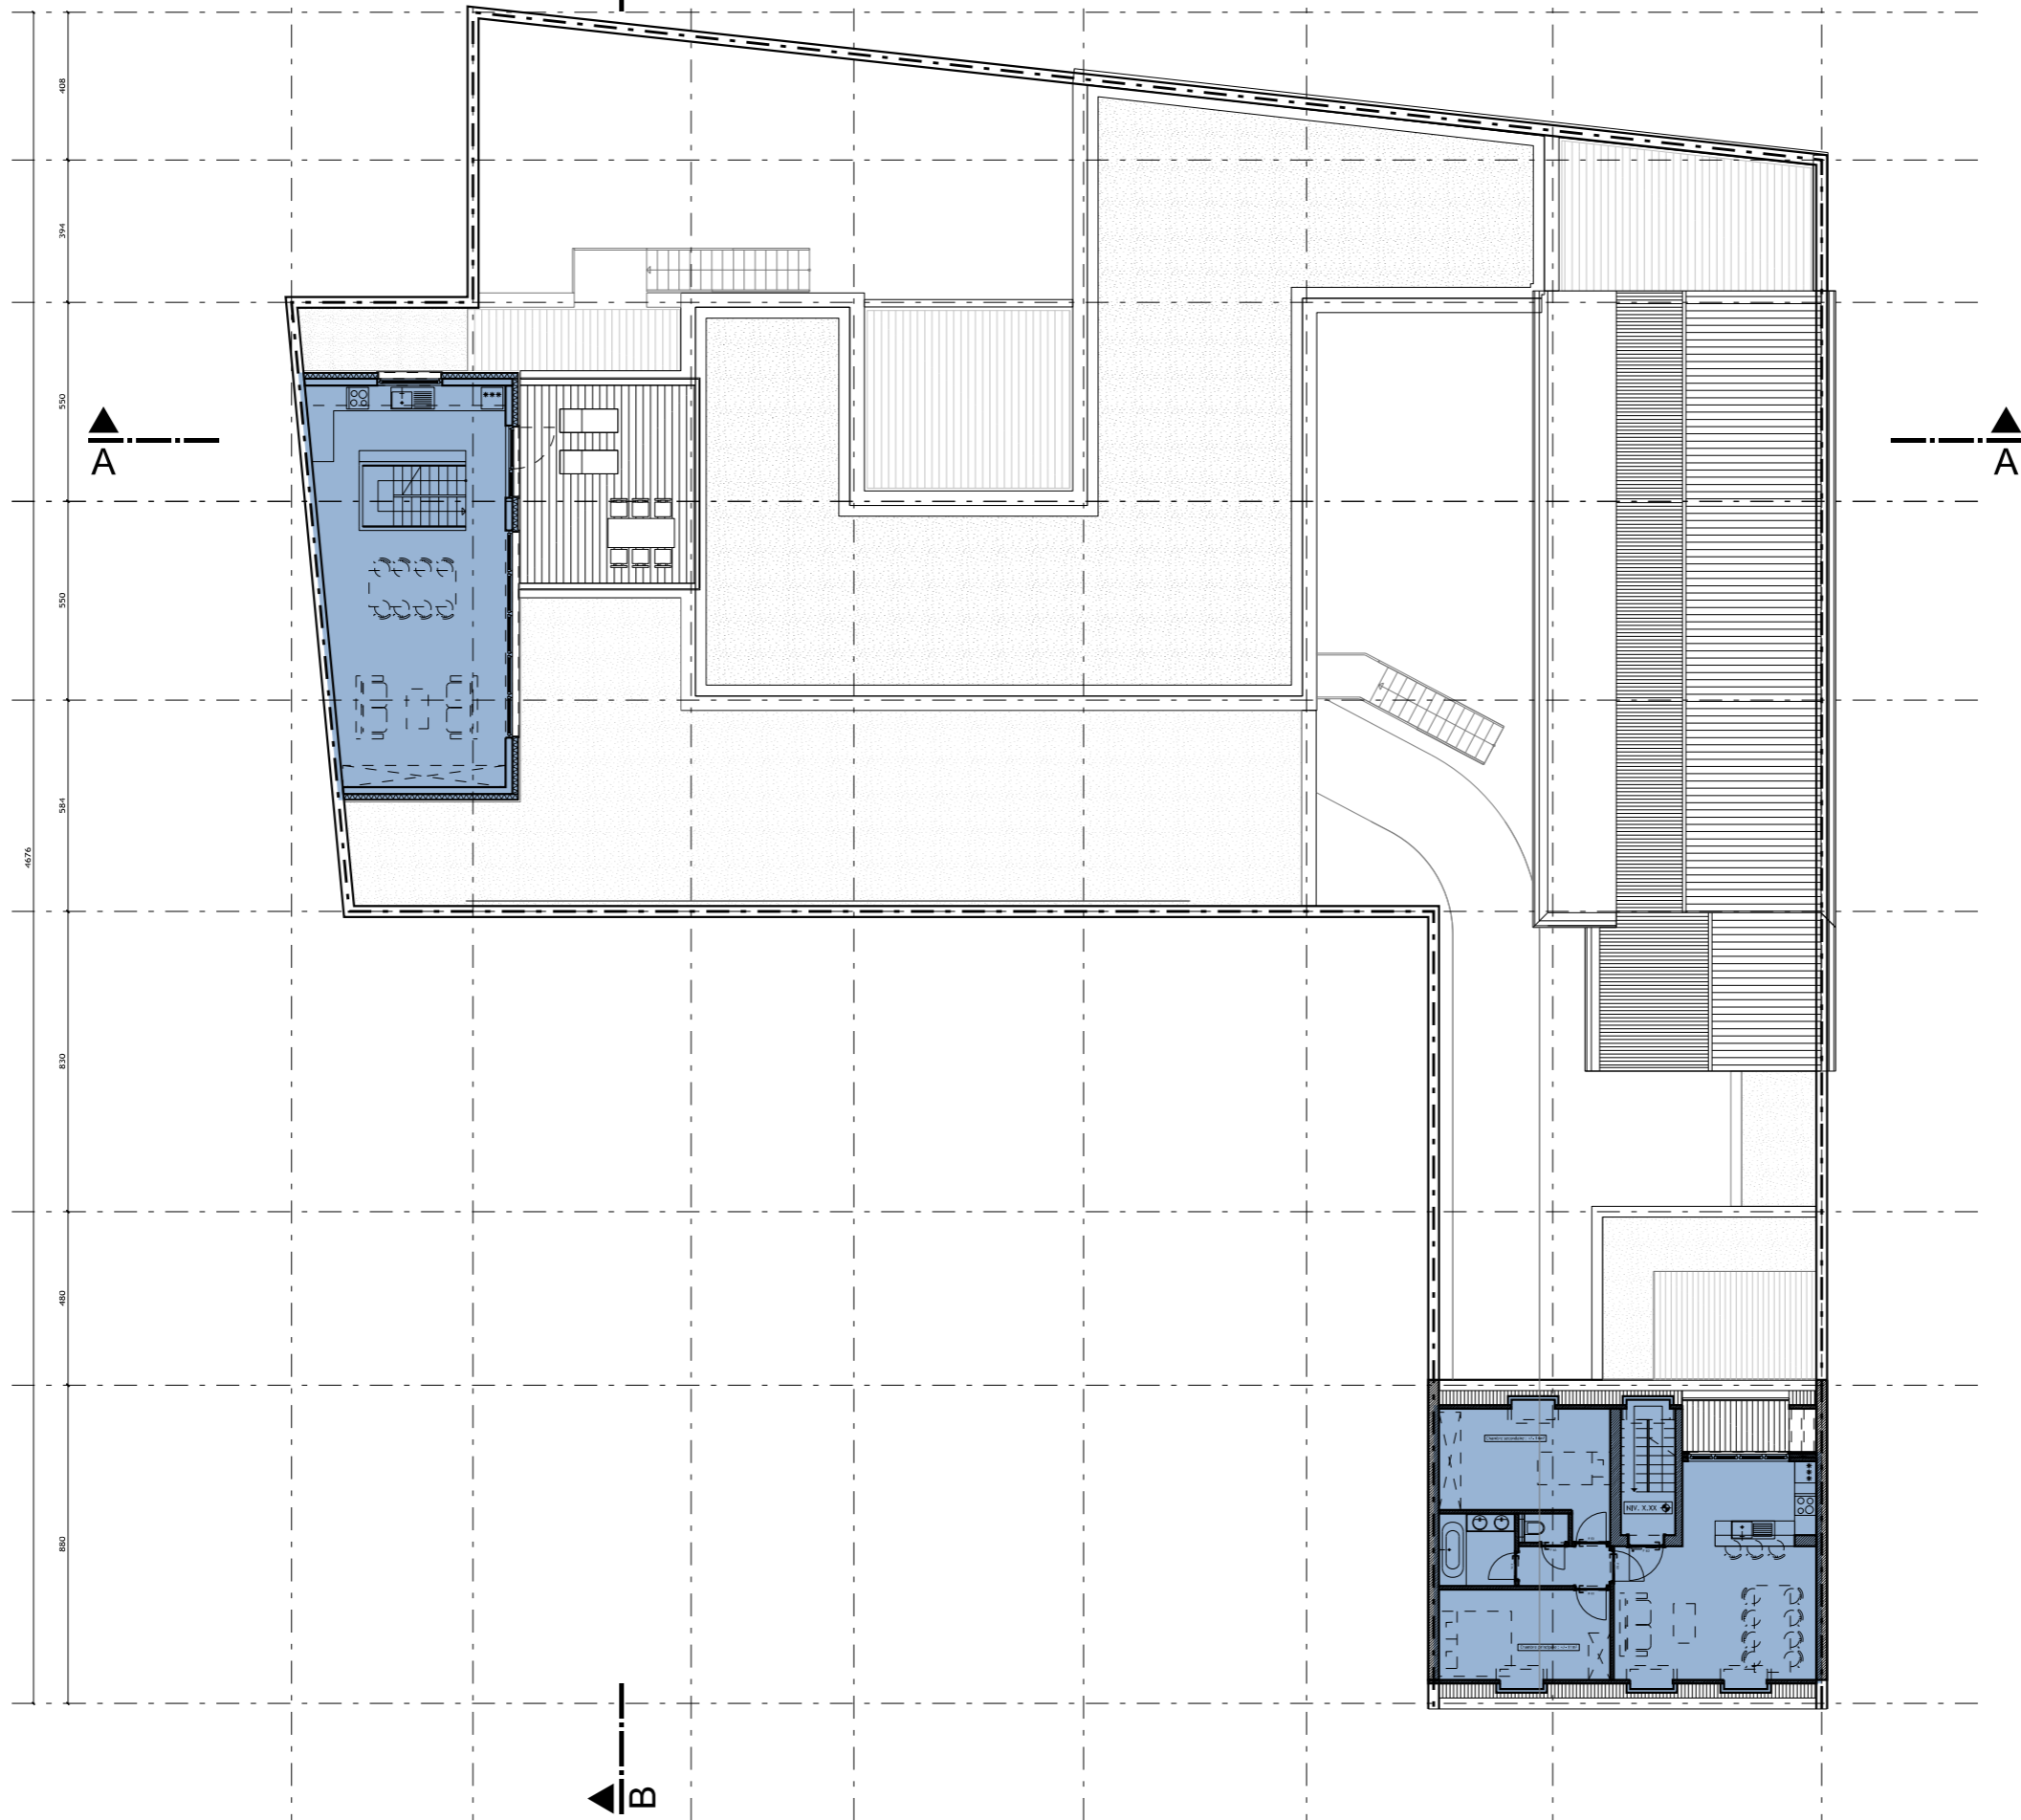

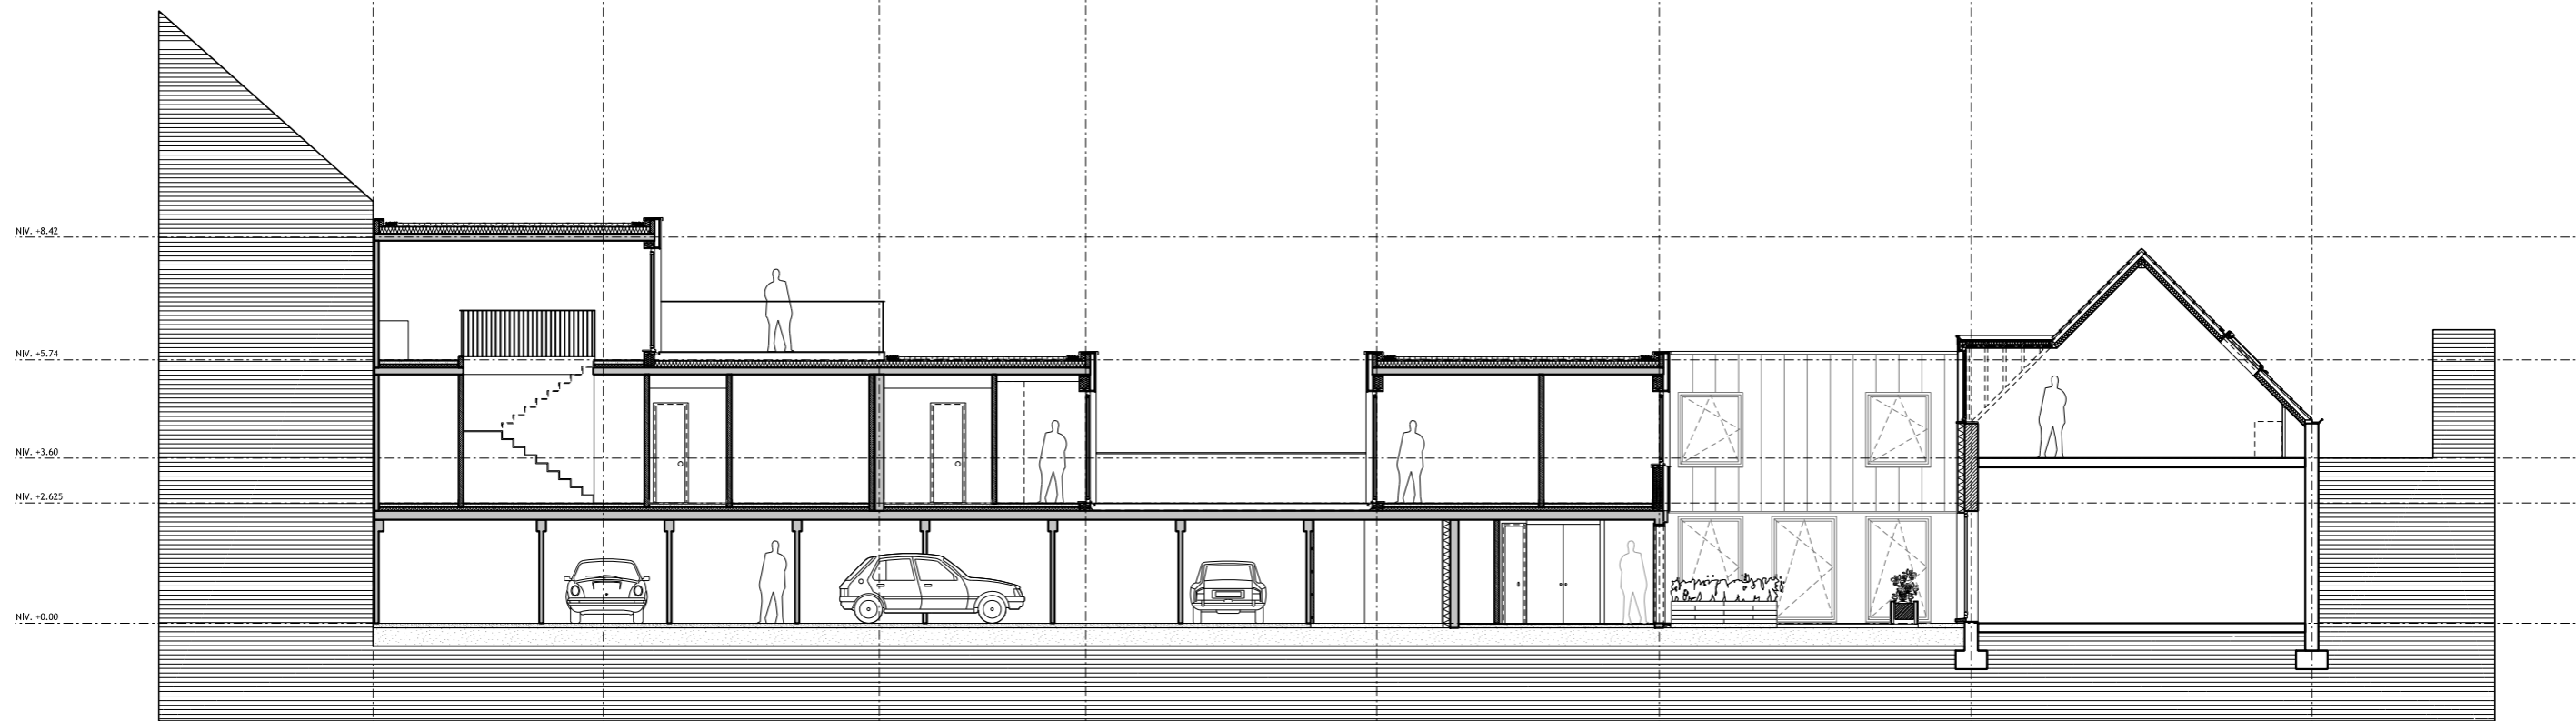

COUPE AA

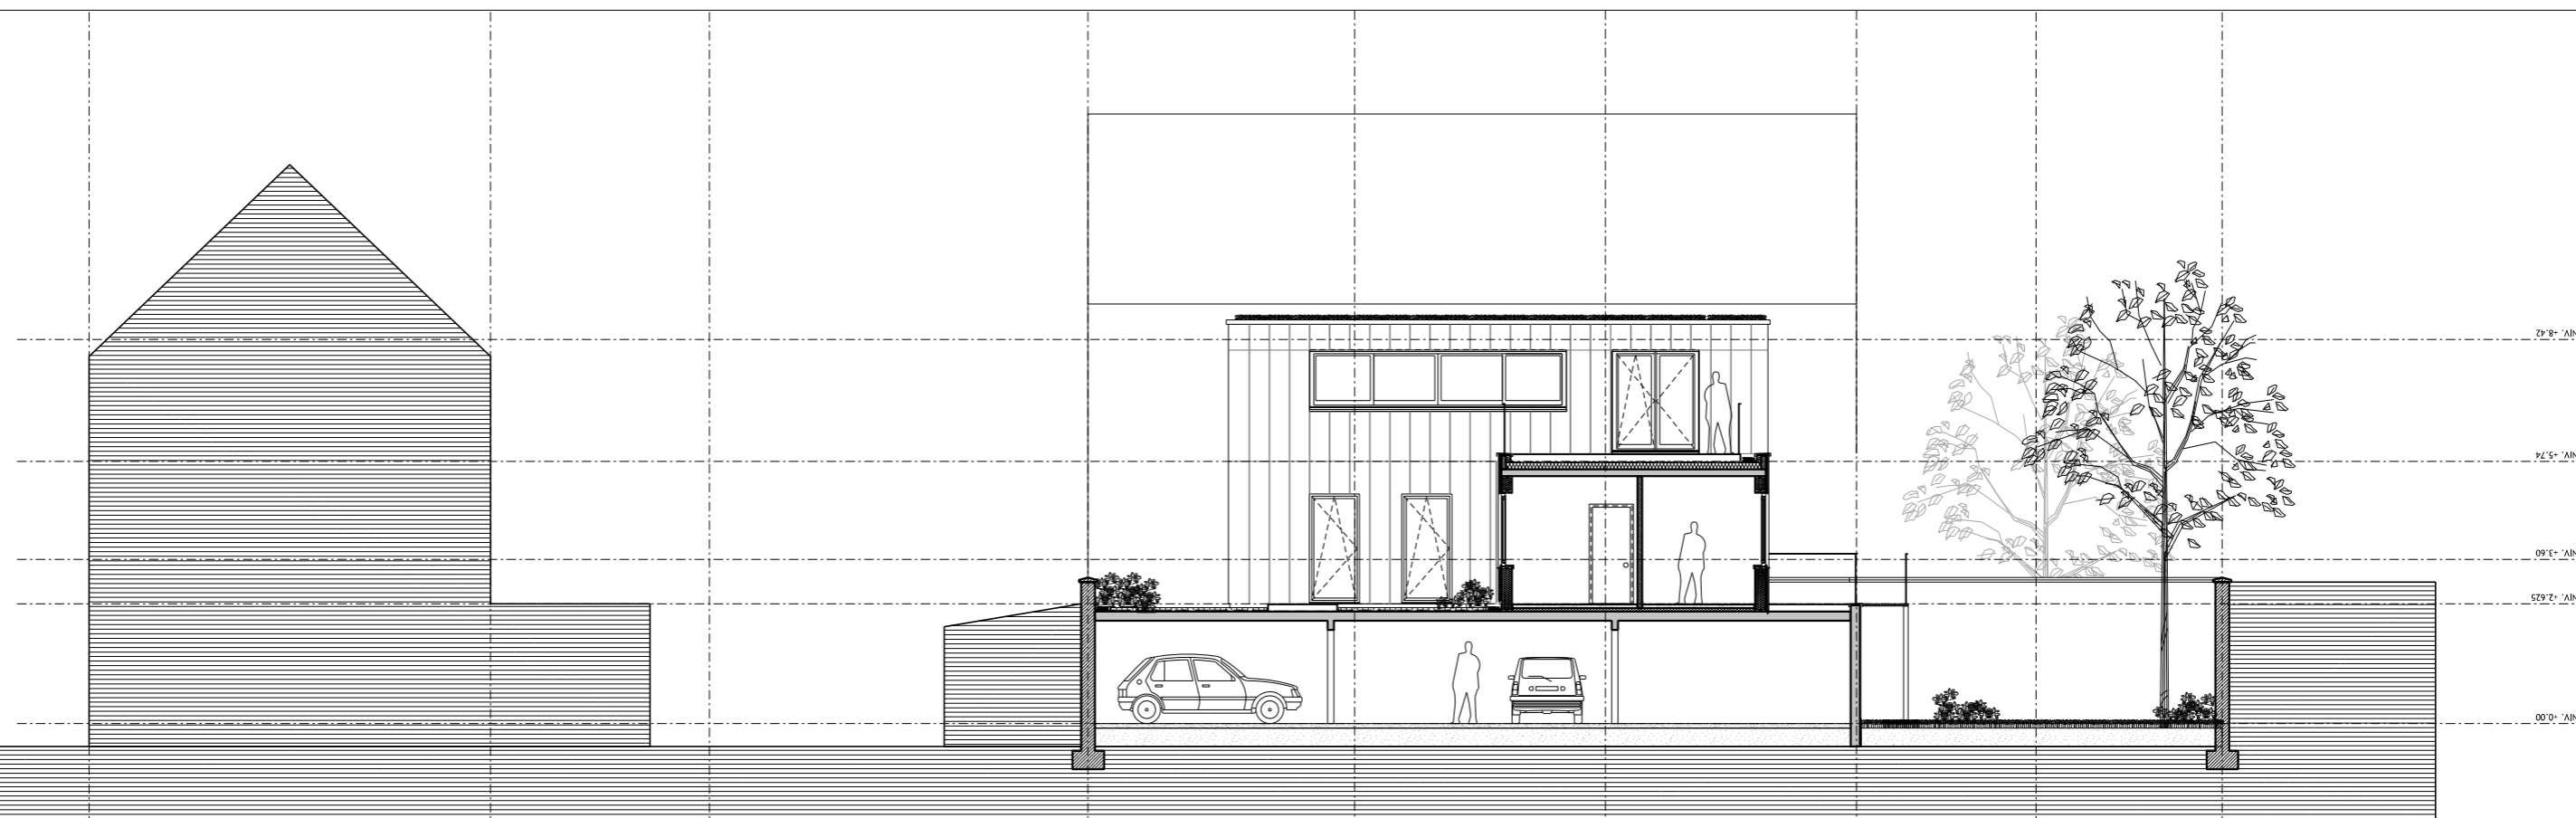

COUPE BB