



--- Délimitation Surfaces Nettes (Valeur retenue pour l'Acte de Base)

■ LOT 1 = 201,51 m²

■ Communs

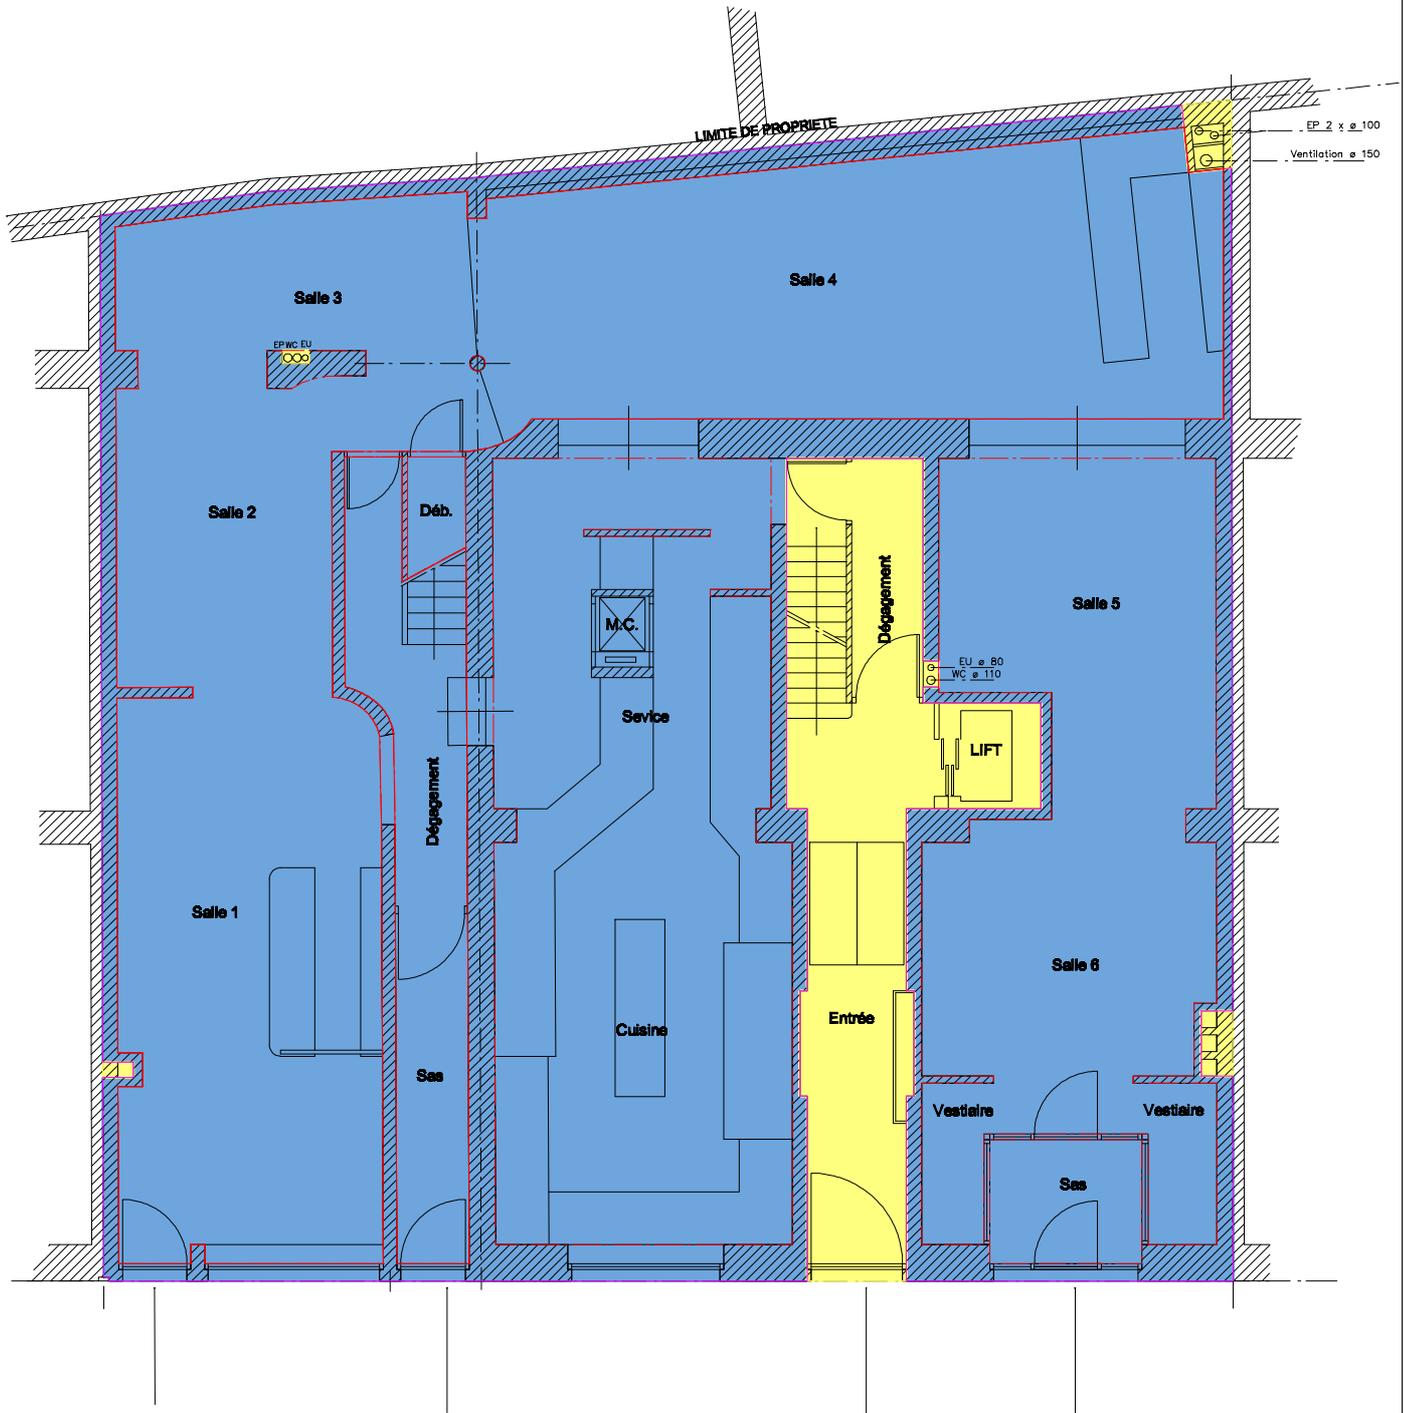

Echelle 1/100

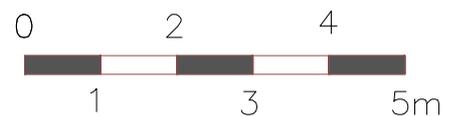

Rue des Pretres n°4/6 - 1000 Bruxelles
NIVEAU +0