

 Délimitation Surfaces Nettes (Valeur retenue pour l'Acte de Base)


 LOT 1 = 37,19 m<sup>2</sup>

 LOT 2 = 19,70 m<sup>2</sup>

 LOT 3 = 6,59 m<sup>2</sup>

 LOT 4 = 7,68 m<sup>2</sup>

 Communs

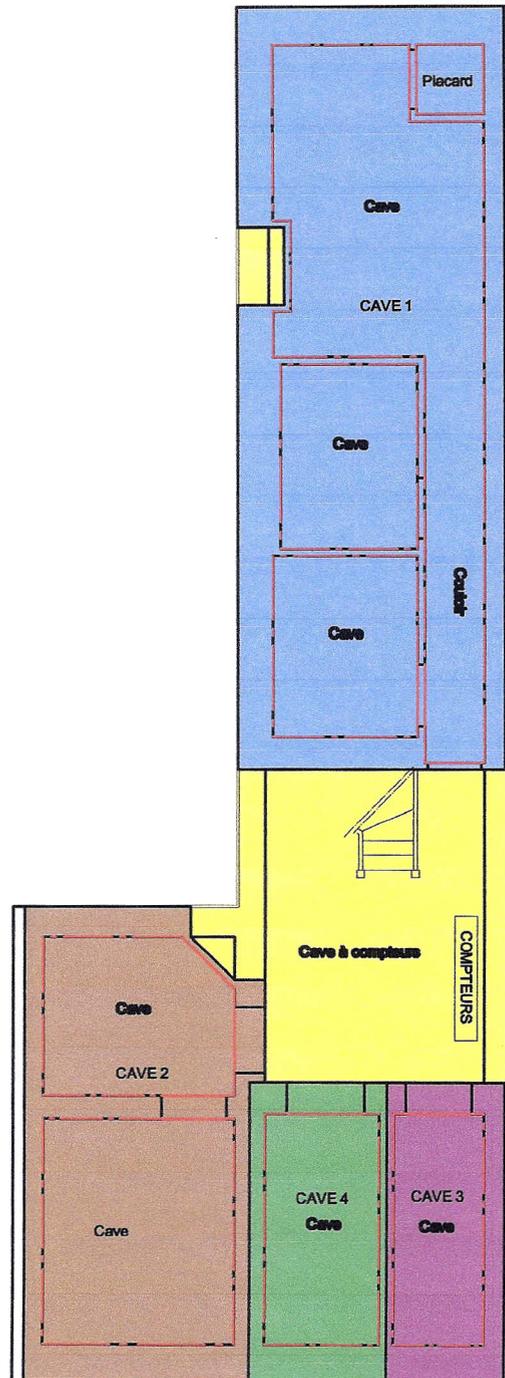

Echelle 1/100



Rue d'Espagne n°82 - 1060 Bruxelles  
**NIVEAU -1**


 Délimitation Surfaces Nettes (Valeur retenue pour l'Acte de Base)

 LOT 1 = 32,96 m<sup>2</sup>

 Cour LOT 1 = 7,64 m<sup>2</sup>

 Ne fait pas partie de l'Acte de Base

 Communs

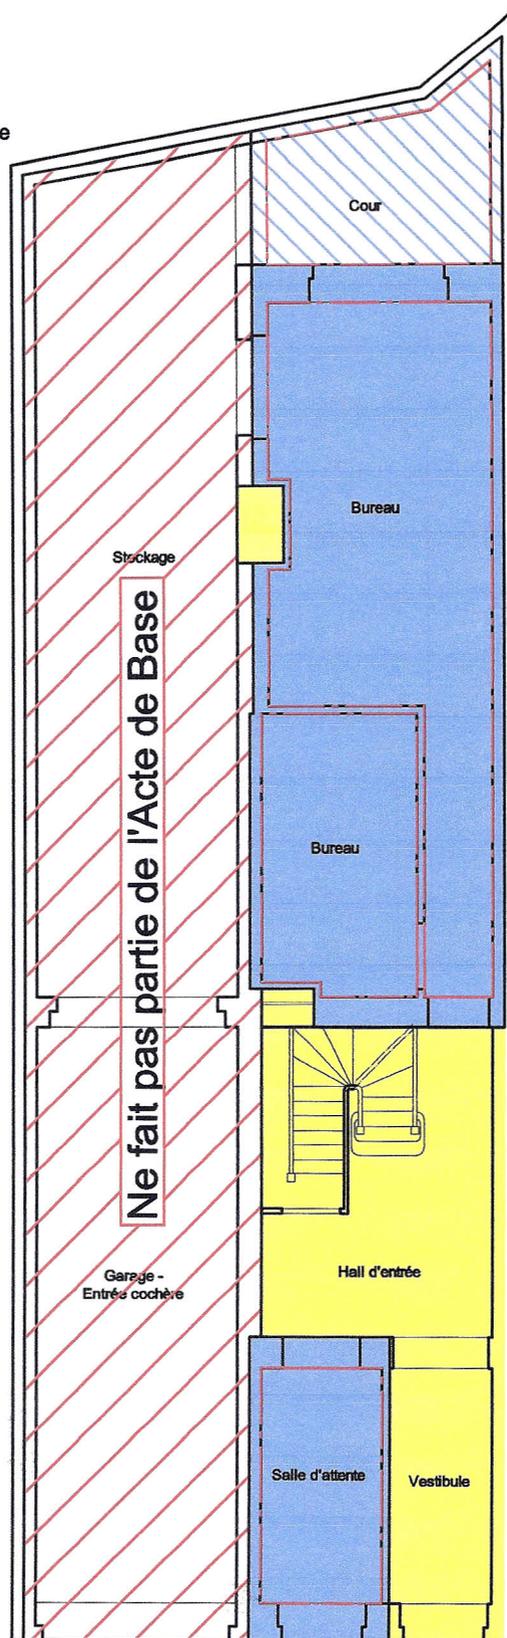

Echelle 1/100


Rue d'Espagne n°82 - 1060 Bruxelles  
**NIVEAU +0**



 Délimitation Surfaces Nettes (Valeur retenus pour l'Acte de Base)


 LOT 2 = 94,40 m<sup>2</sup>

 Communs

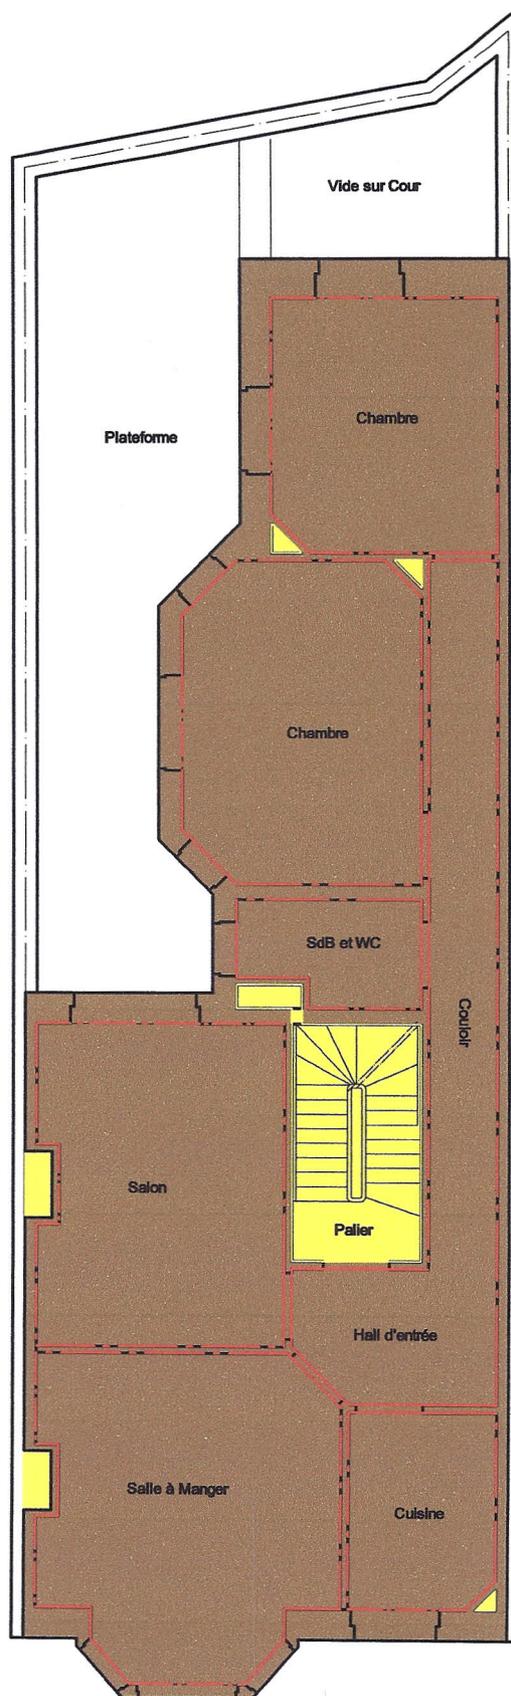

Echelle 1/100

Rue d'Espagne n°82 - 1060 Bruxelles  
**NIVEAU +1**

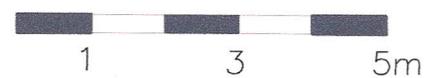


 Délimitation Surfaces Nettes (Valeur retenue pour l'Acte de Base)

 LOT 3 = 94,40 m<sup>2</sup>

 LOT 4 = 1,88 m<sup>2</sup>

 Communs

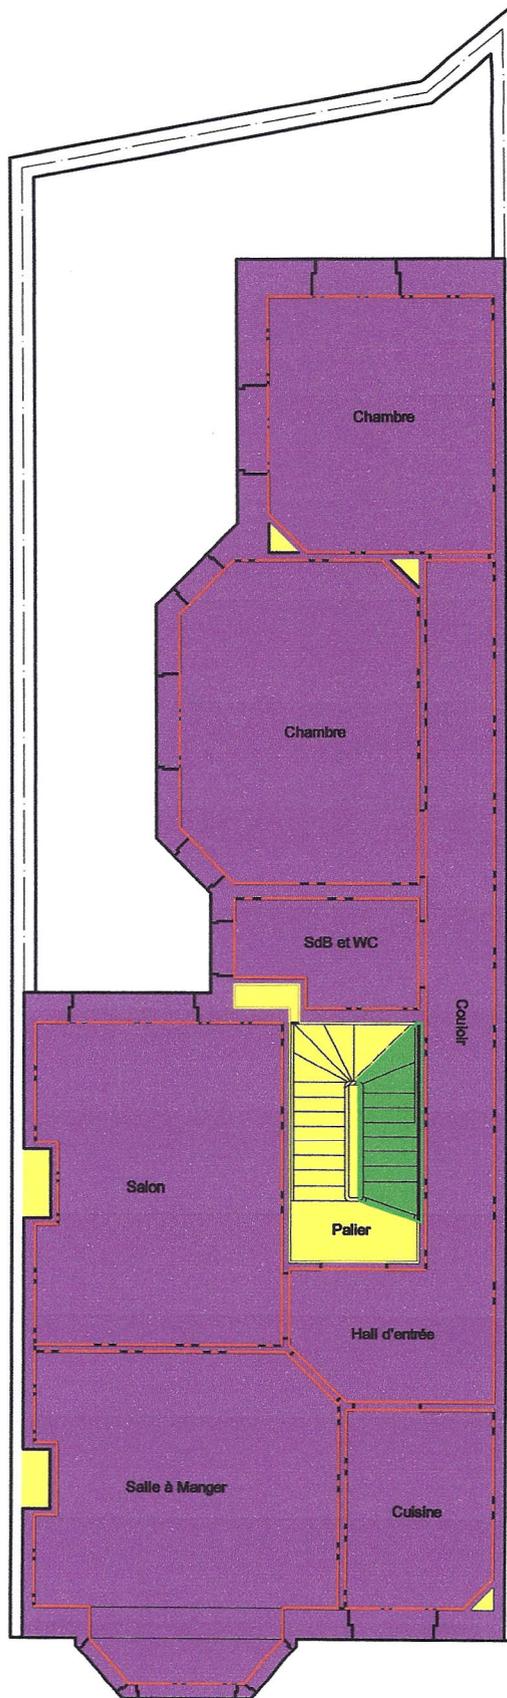

Echelle 1/100




Rue d'Espagne n°82 - 1060 Bruxelles  
**NIVEAU +2**

 Délimitation Surfaces Nettes (Valeur retenue pour l'Acte de Base)

 LOT 4 = 100,12 m<sup>2</sup>

 Communs

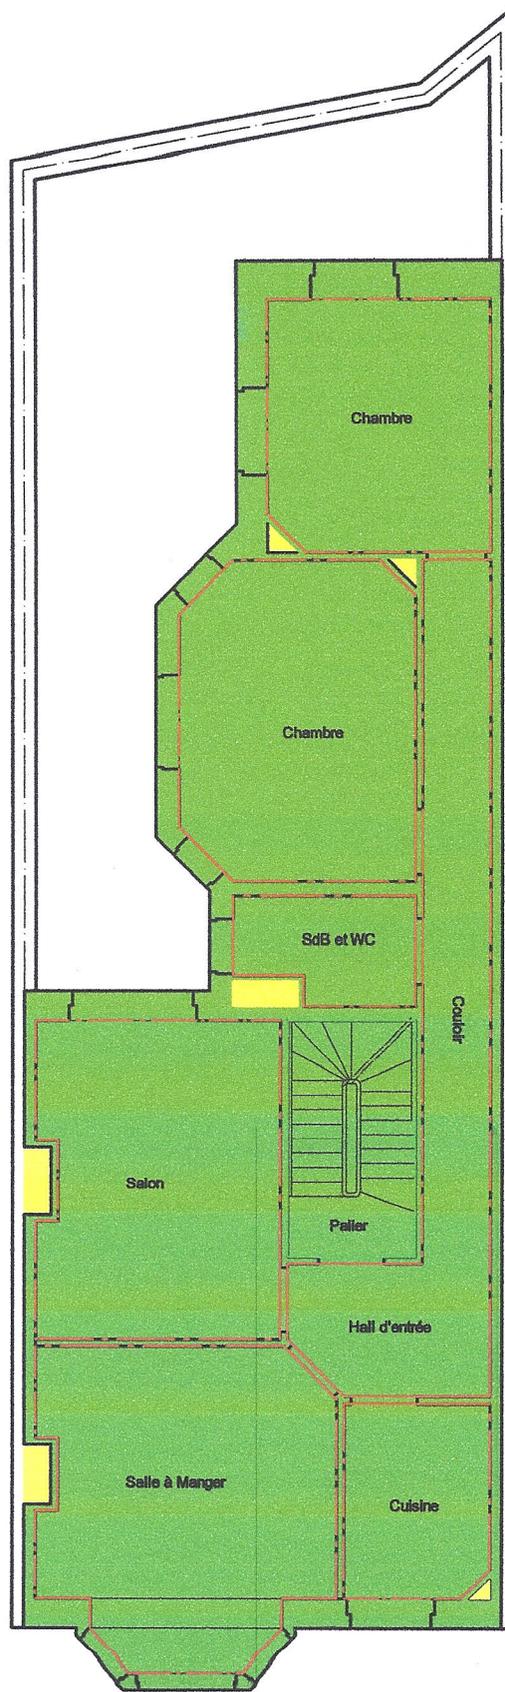

Echelle 1/100




Rue d'Espagne n°82 - 1060 Bruxelles  
**NIVEAU +3**

 Délimitation Surfaces Nettes (Valeur retenue pour l'Acte de Base)

 LOT 4 = 56,99 m<sup>2</sup>

 Communs

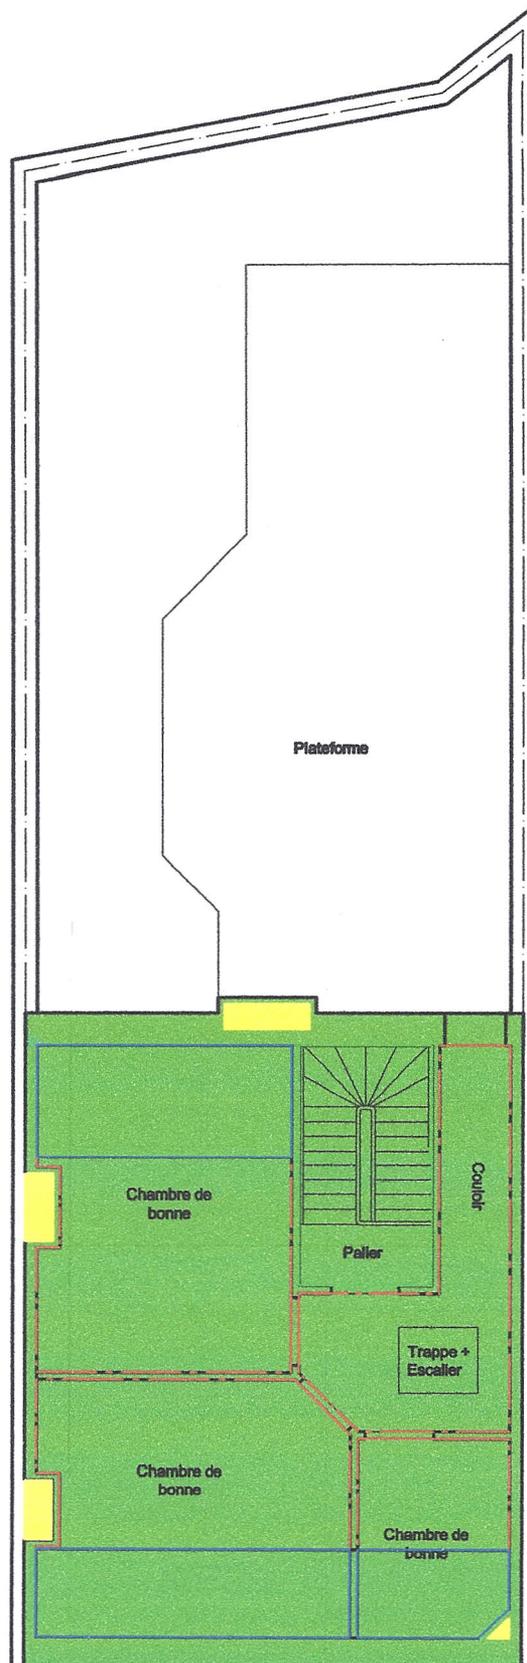

Echelle 1/100




Rue d'Espagne n°82 - 1060 Bruxelles  
**NIVEAU +4**

 Délimitation Surfaces Nettes (Valeur retenue pour l'Acte de Base)

 LOT 4 = 21,35 m<sup>2</sup>



Echelle 1/100

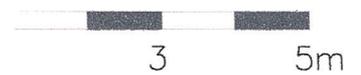

Rue d'Espagne n°82 - 1060 Bruxelles  
**NIVEAU +4**