



Parcelle concernée par la demande
Cadastré : 44-018100, section F, N° 202 et 202.1 (maison)
Propriété de : Katalinoneta Ureda
Commune de : Uccle
Adresse : Rue d'Espagne, 86

LEGENDE


- R+1+TP : Rez + 1 étage + Toiture plate
- L : Logement
- J : Jardin
- P : Parking
- G : Garage
- A : Abris de jardin
- ⊗ : Panneau de signalisation
- ⊙ : Eclairage public
- ⊞ : Boîtier électrique

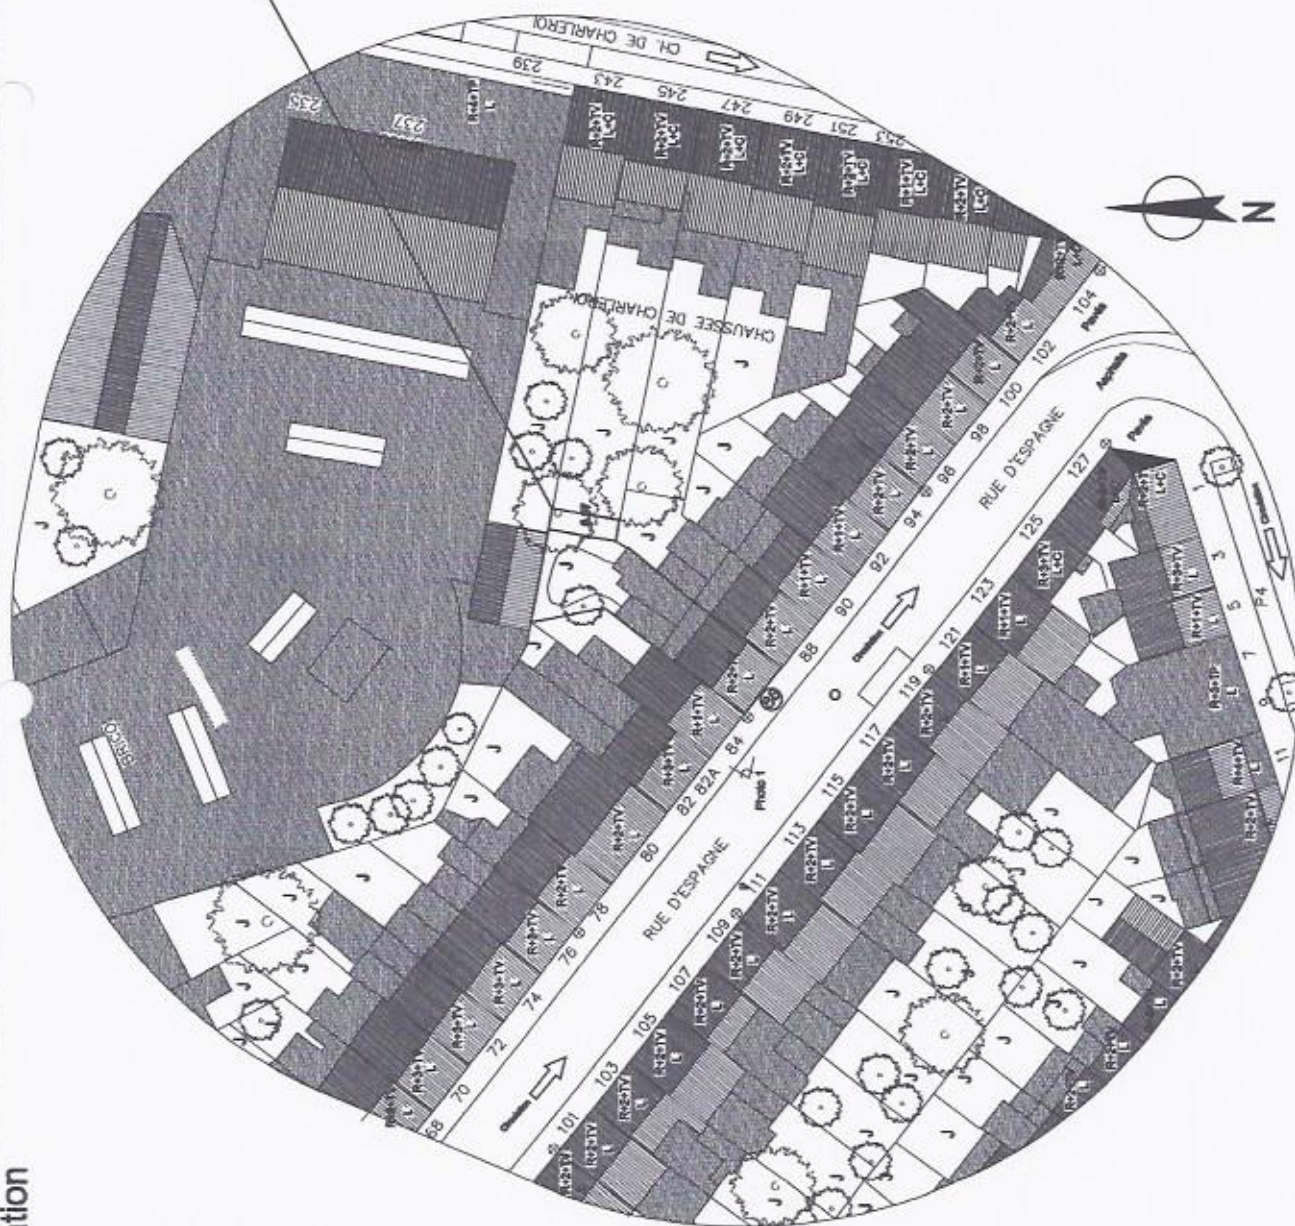


Niveau -1

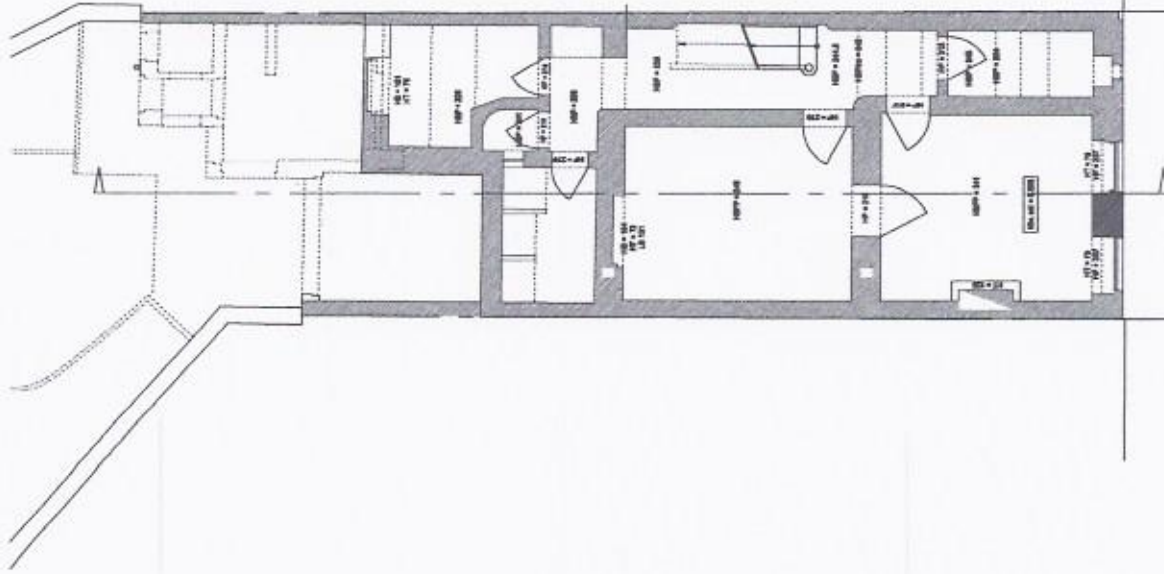

Niveau +0

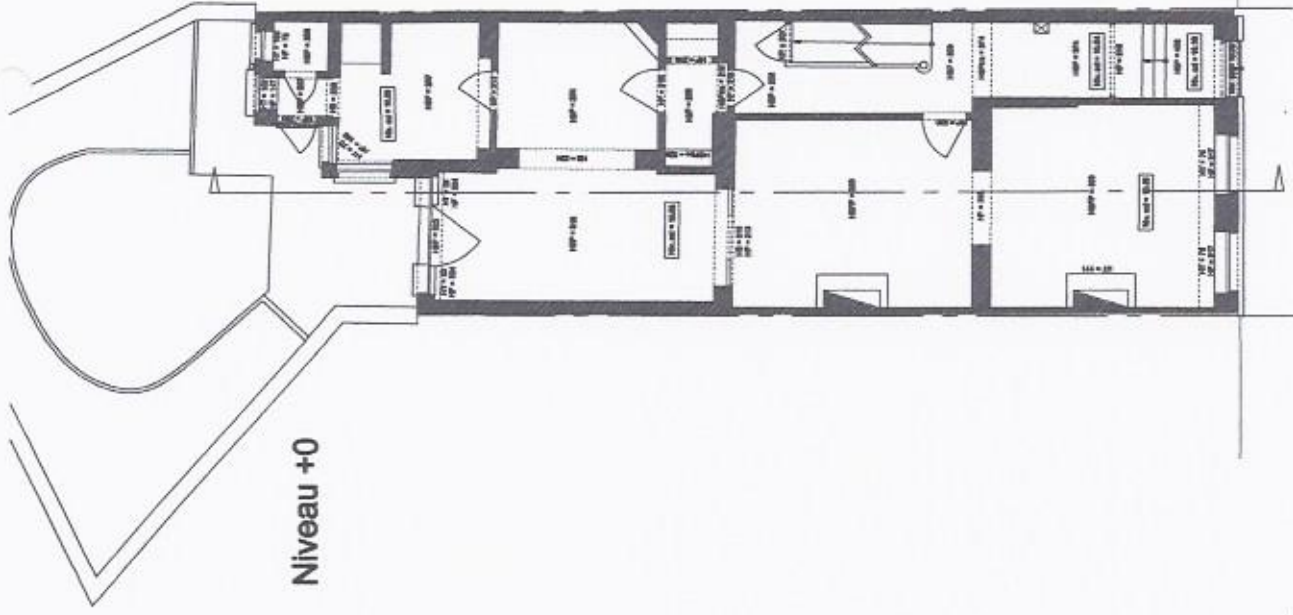

Niveau +1

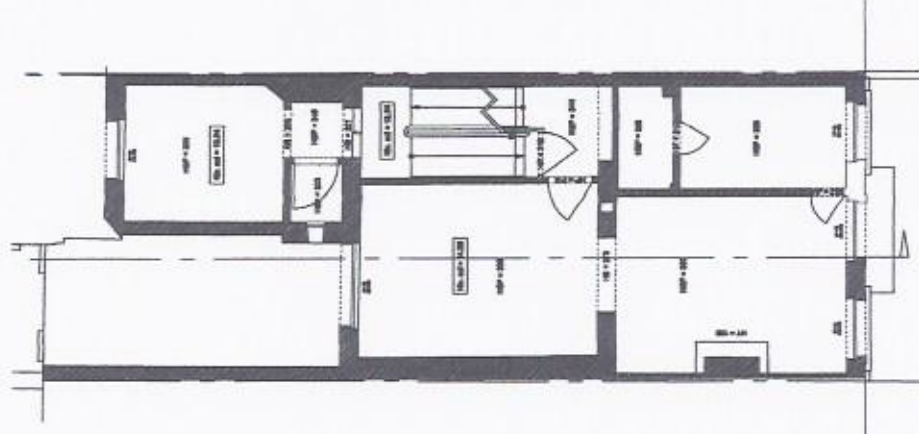

Demandeur: NNS INVEST SPRL et JMP INVEST SPRL
Rue d'Espagne, 66 - 1060 St-Gilles

Architecte:
Focant Sébastien
Rue Vanderkindere, 467 - 1180 Uccle

Situation:
Rue d'Espagne, 66
1060 St-Gilles

Objet :
Rénovation d'un immeuble


Contenu du plan:
Situation existante - plans

Date: 29/12/14


Echelle: 1/100

Page: 2/5

Niveau +2

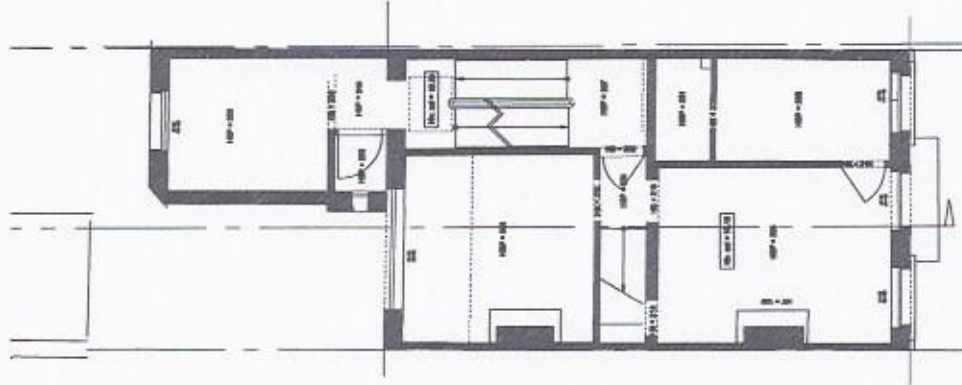

Niveau +3

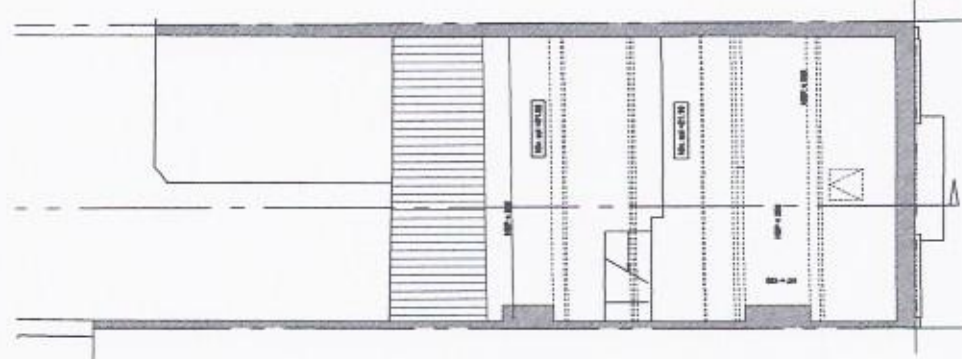

Demandeur: INNS INVEST SPRL et JMP INVEST SPRL
Rue d'Espagne, 86 - 1060 St-Gilles

Architecte:
Foccart Sébastien
Rue Venderkindere, 467 - 1180 Uccle

Situation:
Rue d'Espagne, 86
1060 St-Gilles


Objet :
Rénovation d'un immeuble

Contenu du plan:
Situation existante - plans


Date: 29/12/14

Echelle: 1/500


Page: 3/5

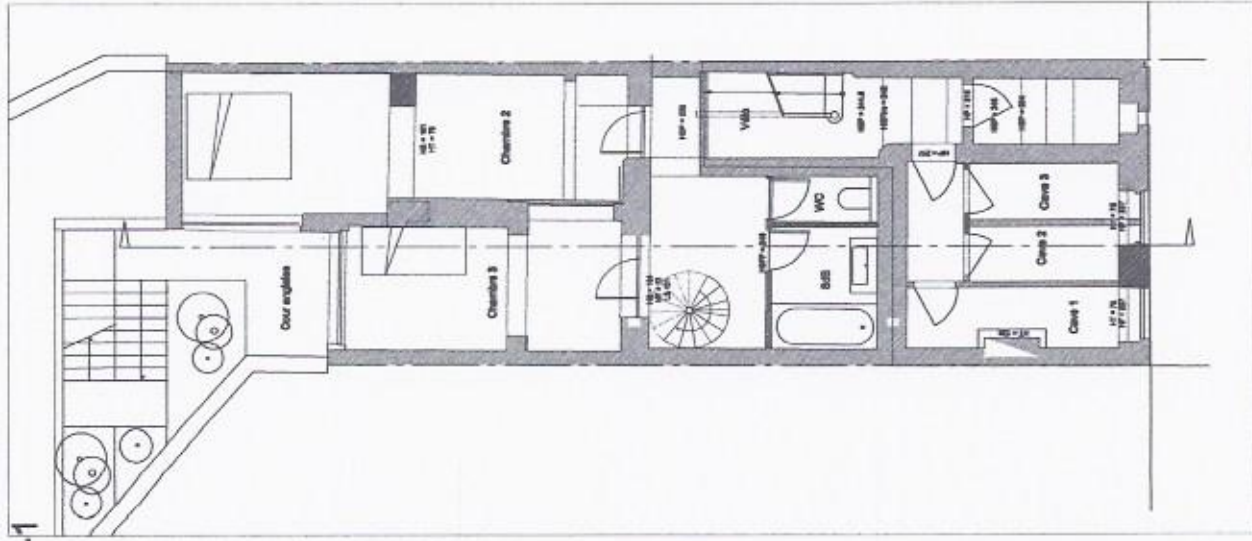

Niveau -1

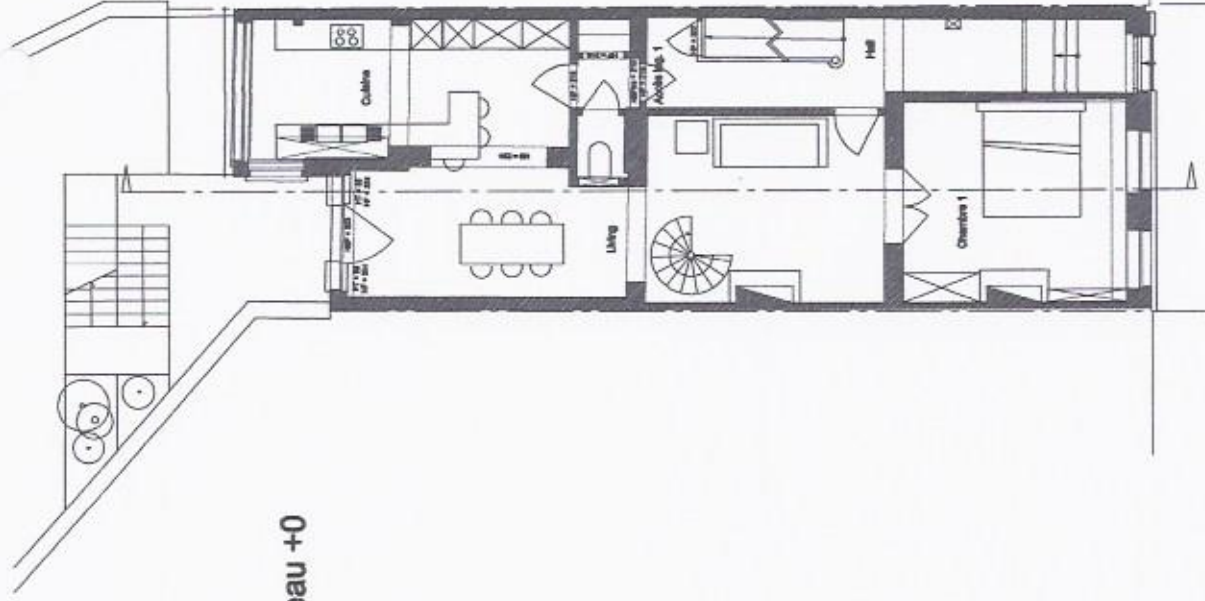

Niveau +0

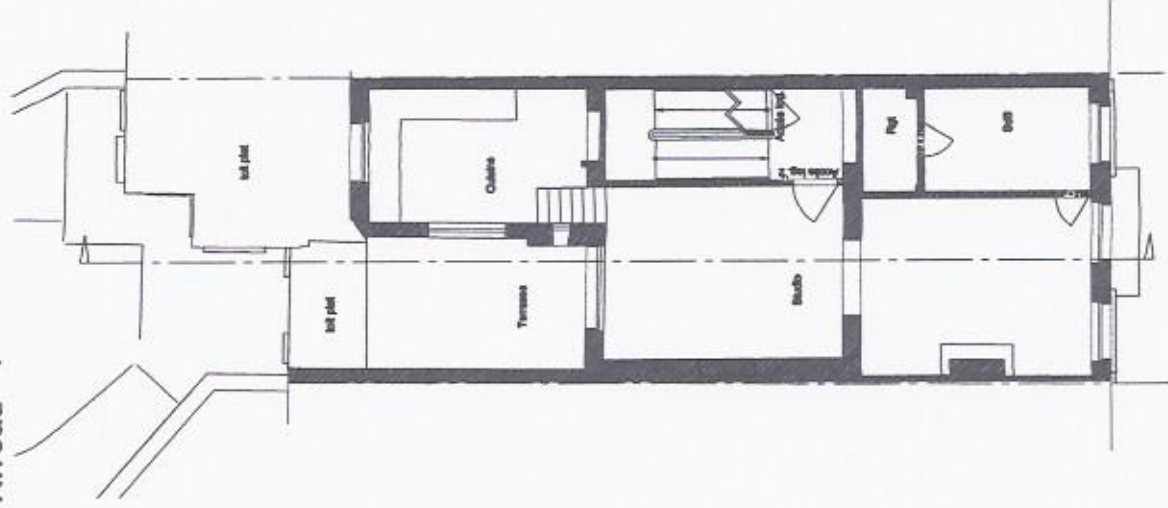

Niveau +1

Demandeur: NNS INVEST SPRL et JNP INVEST SPRL
Rue d'Espagne, 88 - 1060 St-Gilles

Architecte: Focant Sébastien
Rue Vandendriessche, 467 - 1180 Uccle

Situation: Rue d'Espagne, 88
1060 St-Gilles

Objet: Rénovation d'un immeuble


Contenu du plan: Situation projetée - plans

Date: 29/12/14


Echelle: 1/500

Page: 4/5

Niveau +2

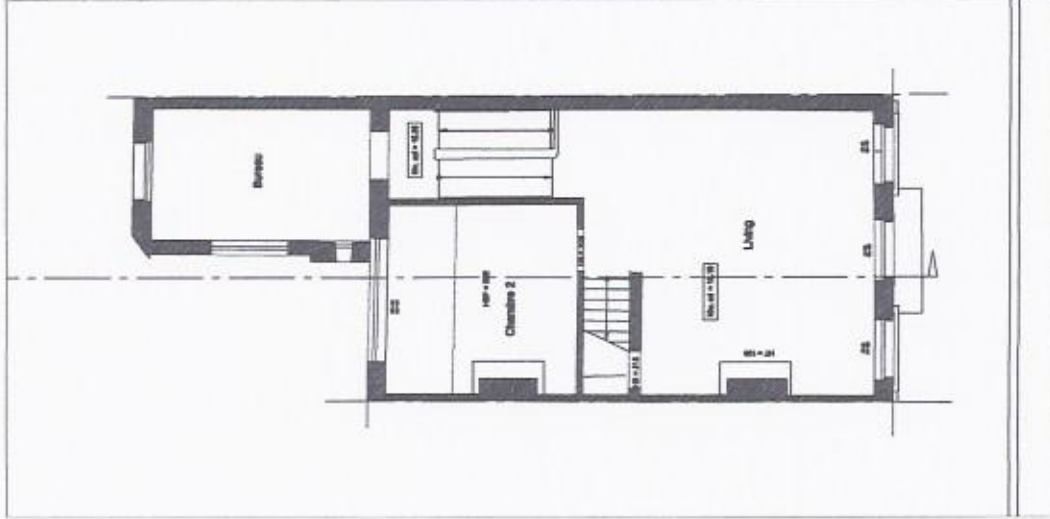

Niveau +3

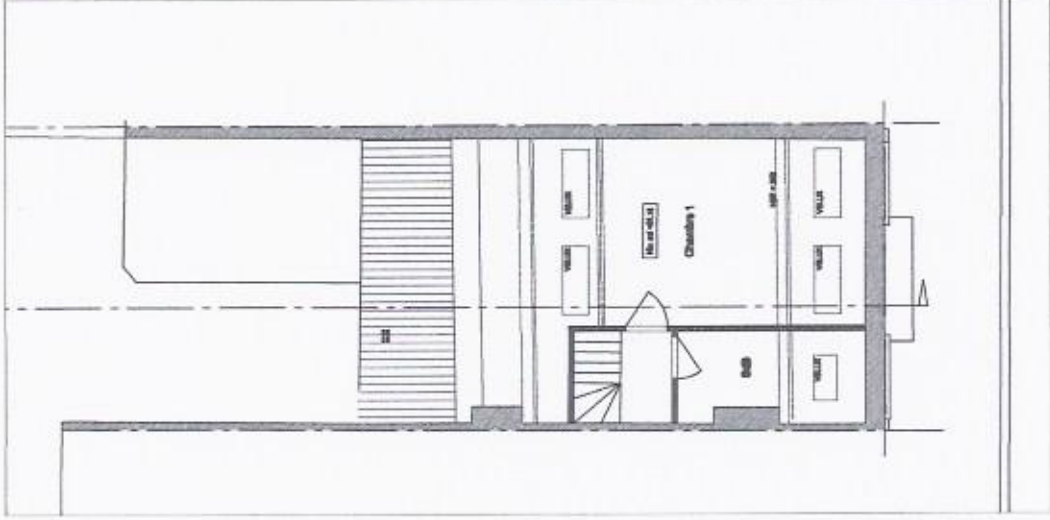

Demandeur: NNS INVEST SPRL et JMP INVEST SPRL
Rue d'Espagne, 86 - 1060 St-Gilles

Architecte:
Focart Sébastien
Rue Venderkindere, 467 - 1180 Uccle

Situation:
Rue d'Espagne, 86
1060 St-Gilles

Objet :
Rénovation d'un immeuble

Contenu du plan:
Situation existante - plan

Date: 29/12/14

Echelle: 1/500

Page: 5/5