



Situation existante: plans  
1/100e

Façade arrière

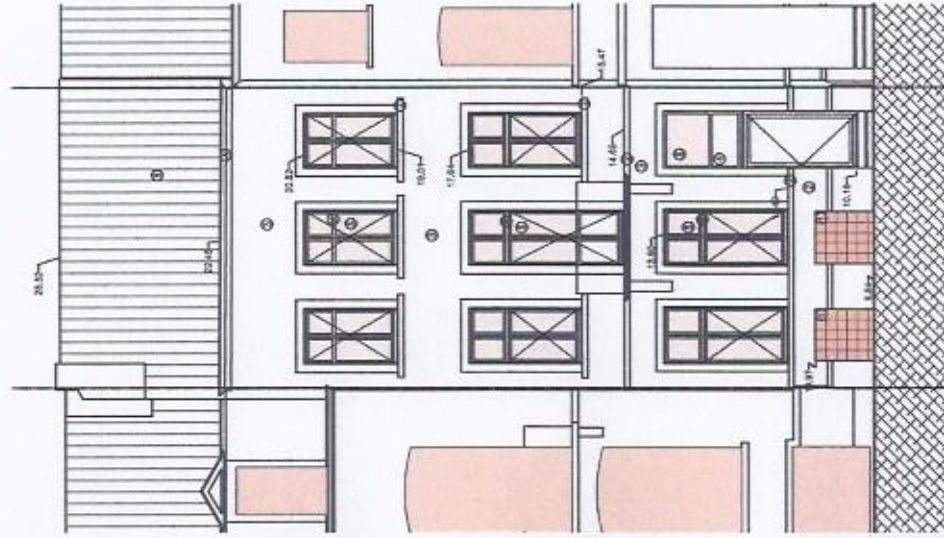

Documents de synthèse

Coupe

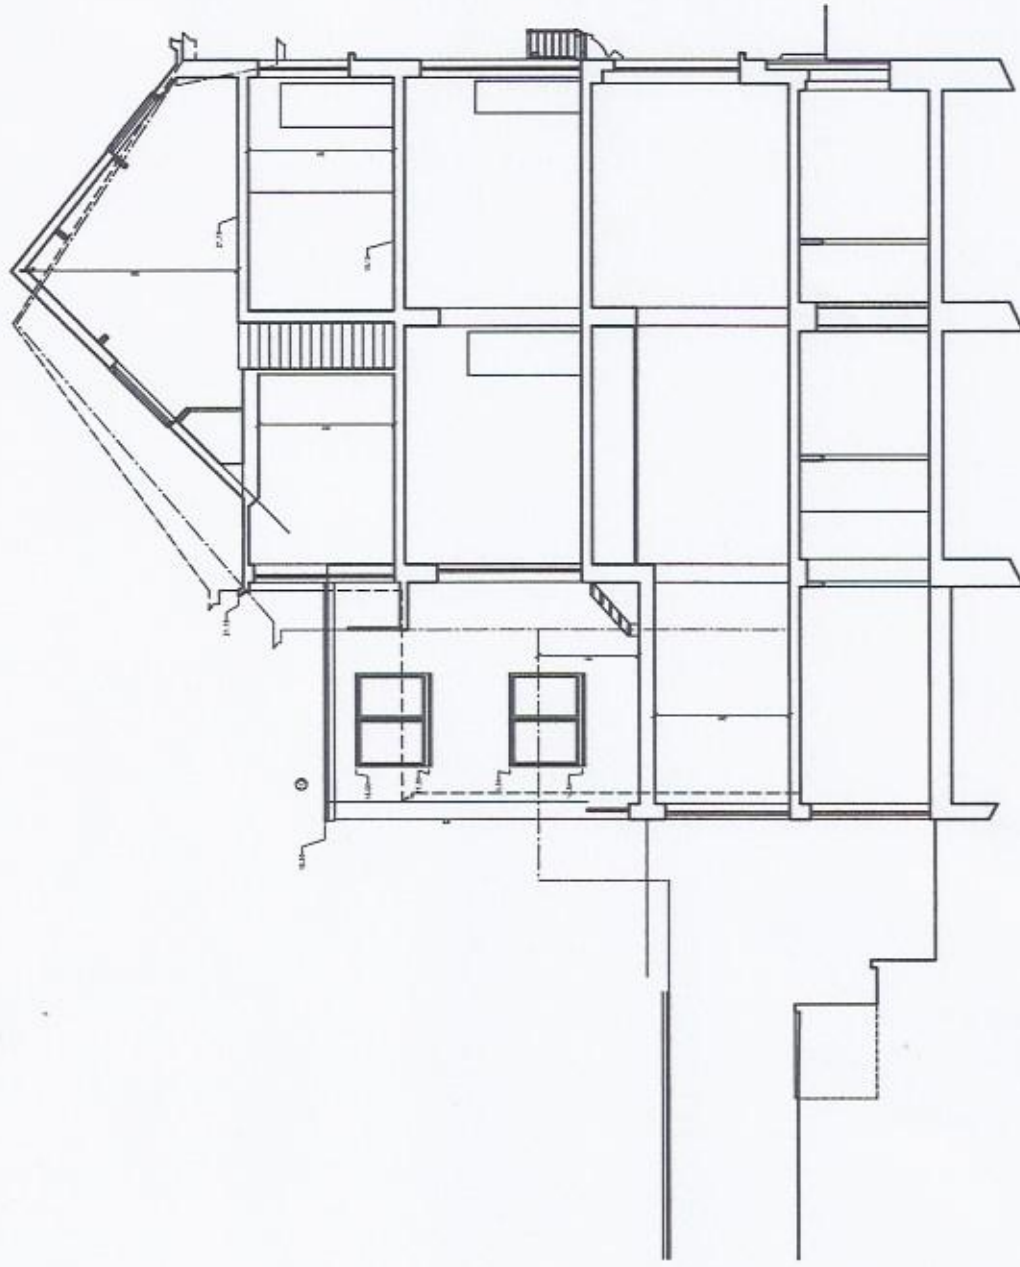

Demandeur: NNS INVEST SPRL et JNP INVEST SPRL  
Rue d'Espagne, 82 - 1060 St-Gilles

Architecte:  
Focant Sébastien  
Rue Vanderkindere, 467 - 1180 Uccle

Situation:  
Rue d'Espagne, 86  
1060 St-Gilles

Objet:  
Rénovation d'un immeuble

Contenu du plan:  
Situation projetée - Façade et coupe


Date:  
02/03/15

Echelle:  
1/100


Page:  
7/7

Situation existante: plans  
1/100e

Niveau -1

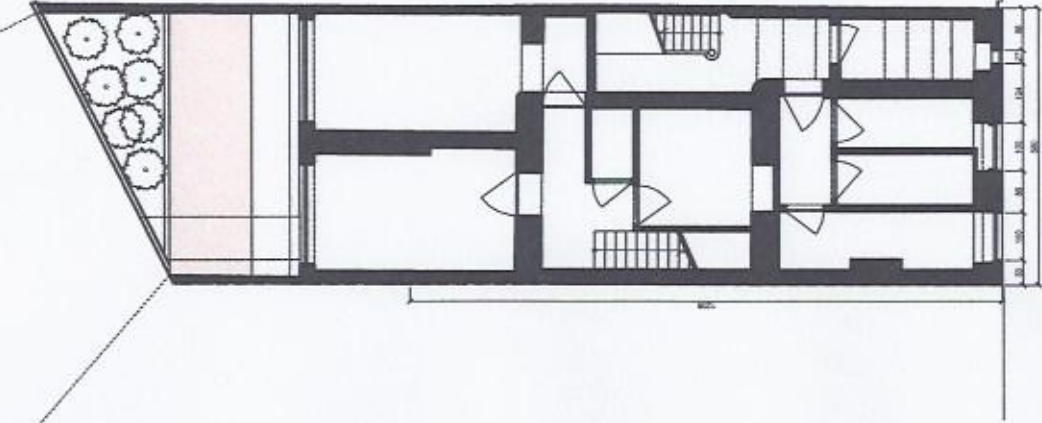


Niveau +0

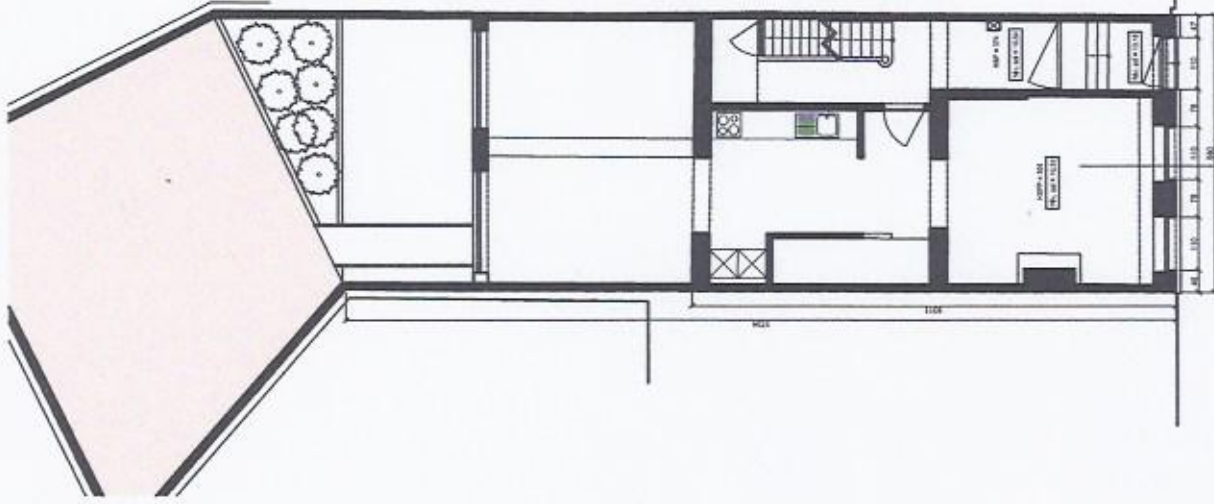

Documents de synthèse

Niveau +1

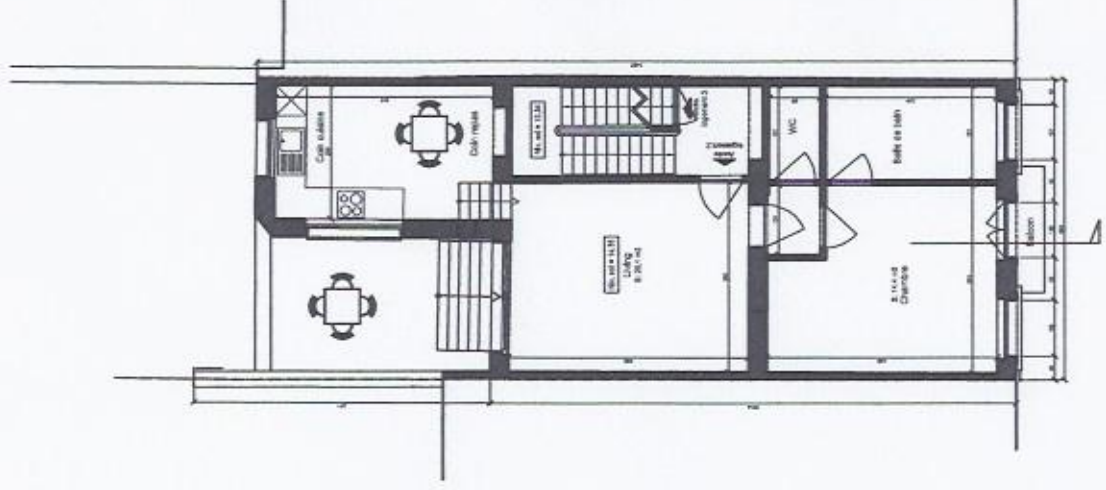

Demander: NNS INVEST SPRL et JMP INVEST SPRL  
Rue d'Espagne, 82 - 1060 St-Gilles

Architecte:  
Focant Sébastien  
Rue Vanderkindere, 467 - 1180 Uccle

Situation:  
Rue d'Espagne, 86  
1060 St-Gilles

Objet:  
Rénovation d'un immeuble


Contenu du plan:  
Situation projetée - plans

Date:  
02/03/15


Echelle:  
1/100

Page:  
5/7

Niveau +2

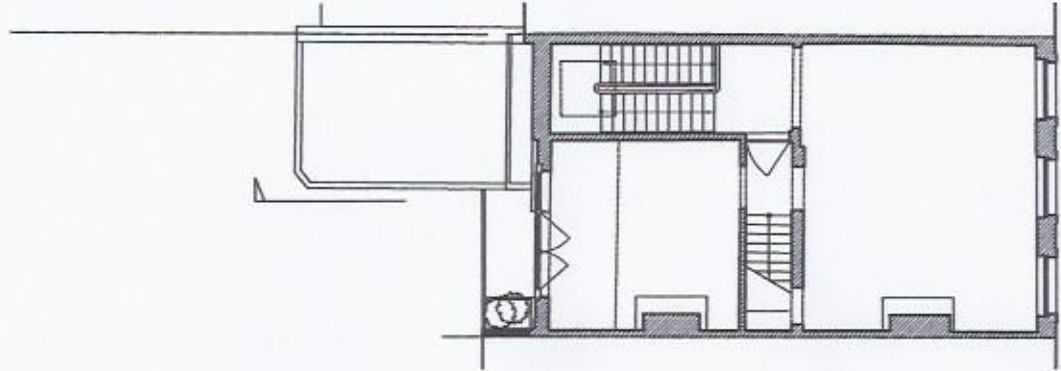

Niveau +3

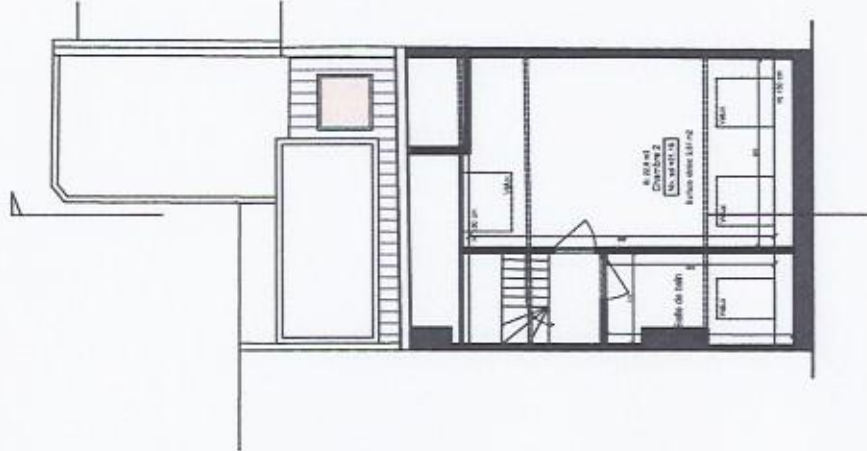


Version A

Façade arrière


<p>Demandeur: NNS INVEST SPRL et JMP INVEST SPRL Rue d'Espagne, 82 - 1060 St-Gilles</p>	<p>Architecte: Focant Sébastien Rue Vanderkindere, 467 - 1180 Uccle</p>	<p>Situation: Rue d'Espagne, 86 1060 St-Gilles</p>	<p>Objet: Rénovation d'un immeuble</p>	<p>Contenu du plan: Situation projetée - Plans, façade et coupe</p>	<p>Date: 02/03/15</p>	<p>Echelle: 1/500</p>	<p>Page: 6/7</p>
---	---	--	--	---	---------------------------	---------------------------	----------------------

Situation existante: plans  
1/100e



Niveau +2

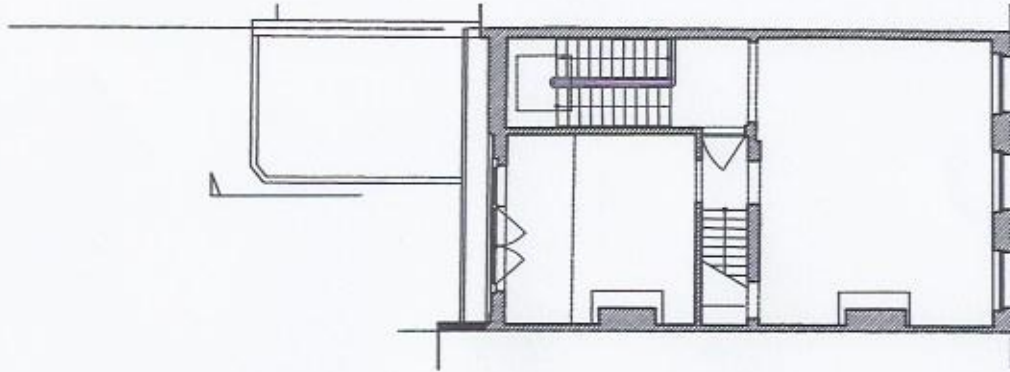

Niveau +3

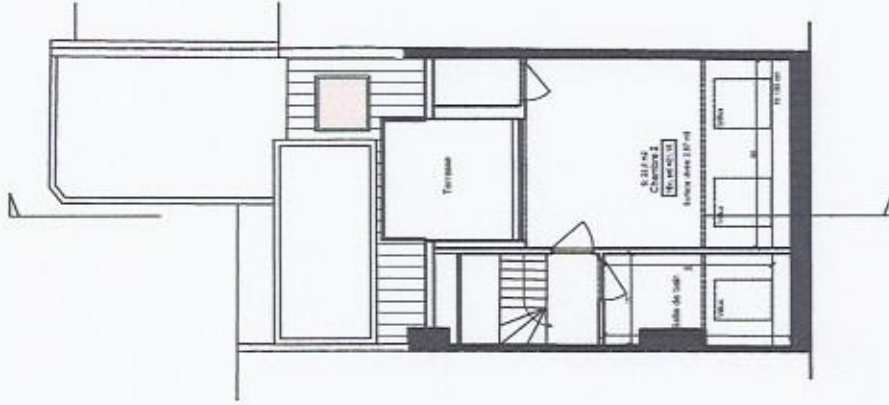

Coupe transversale

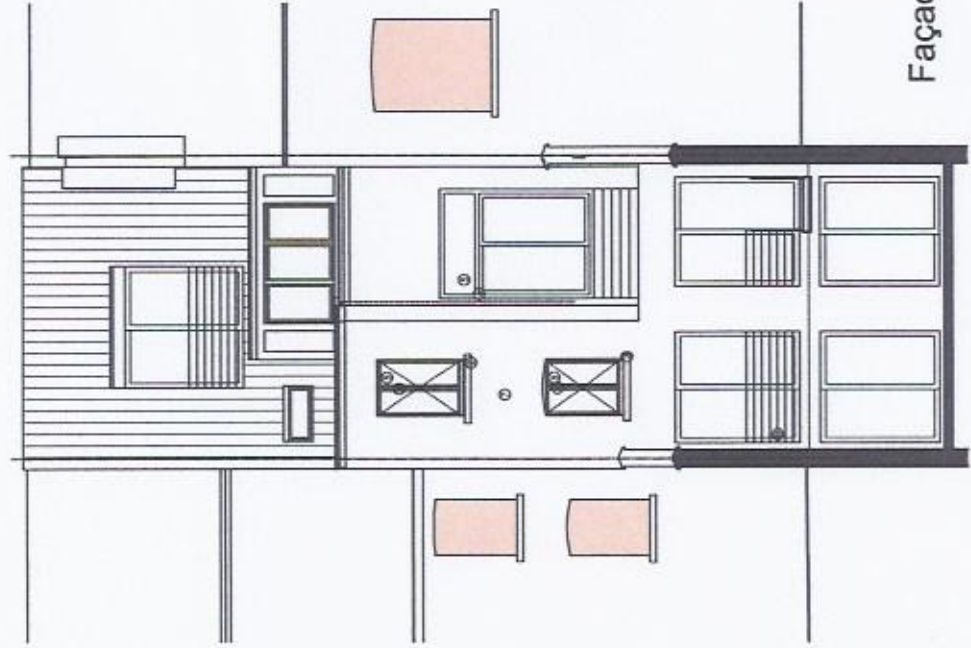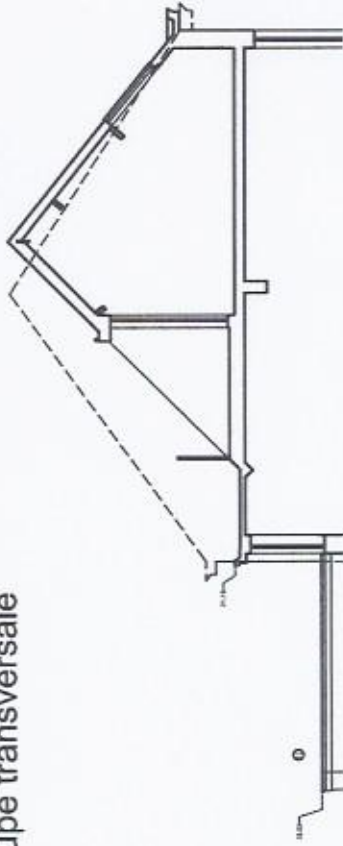

Façade arrière

Version B

Demandeur: NNS INVEST SPRL et JMP INVEST SPRL  
Rue d'Espagne, 82 - 1060 St-Gilles

Architecte: Focant Sébastien  
Rue Vanderkindere, 467 - 1180 Uccle

Situation: Rue d'Espagne, 86  
1060 St-Gilles


Objet: Rénovation d'un immeuble

Contenu du plan: Situation projetée - Plans, façade et coupe


Date: 02/03/15  
Echelle: 1/500  
Page: 6/7

Situation existante: plans  
1/100e


Niveau +2

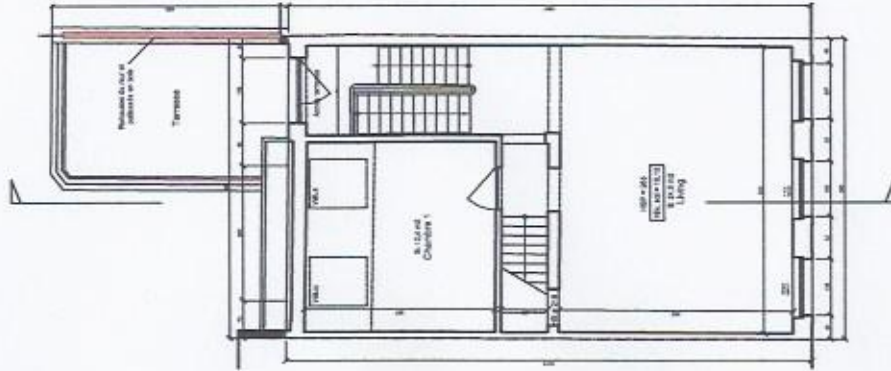

Niveau +3

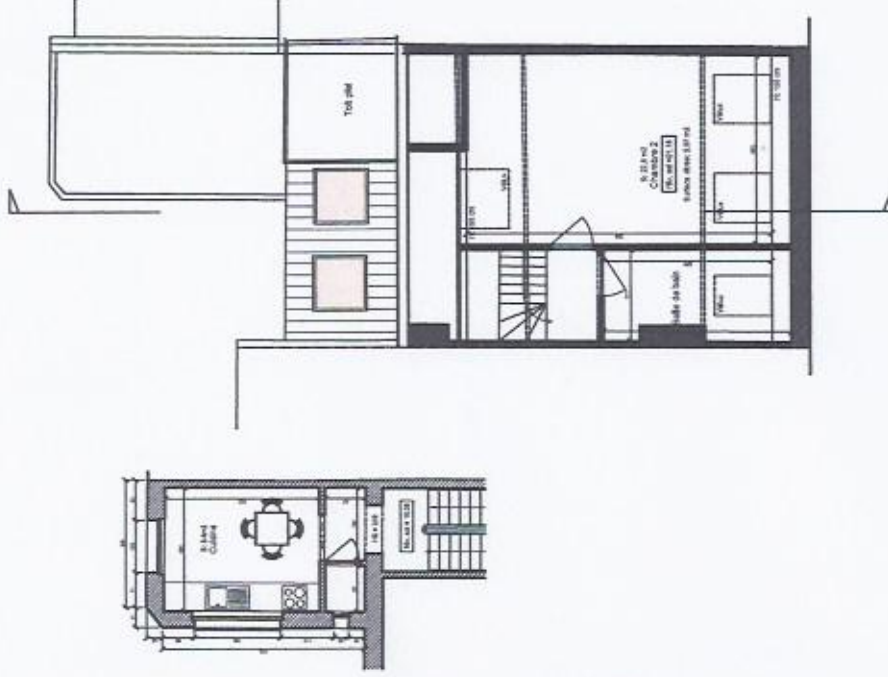

Coupe transversale

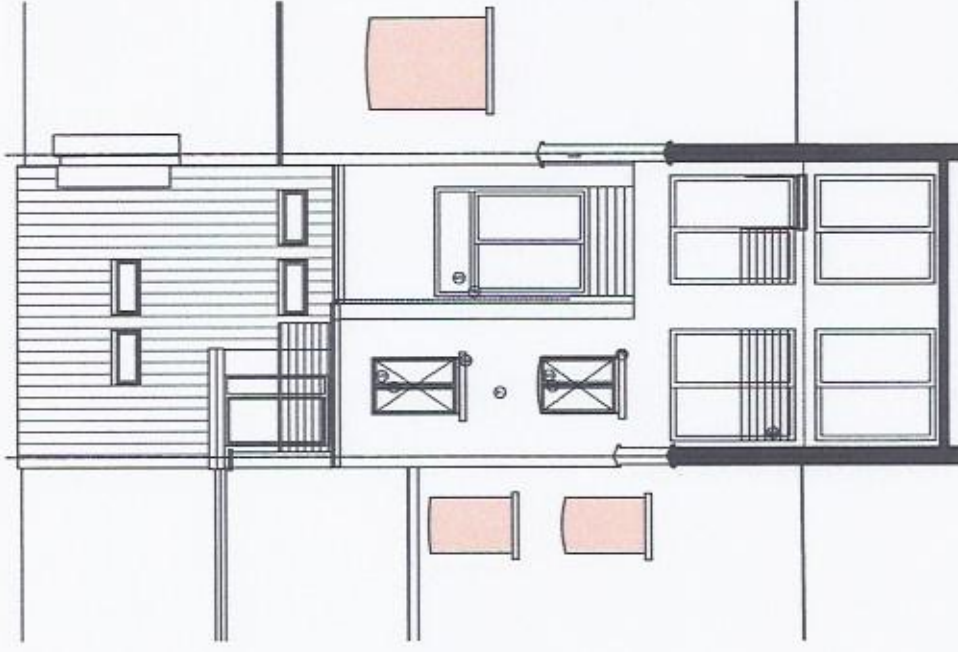

Façade arrière

Version C

Demandeur: NNS INVEST SPRL et JMP INVEST SPRL  
Rue d'Espagne, 82 - 1060 St-Gilles

Architecte:  
Focant Sébastien  
Rue Vanderkindere, 467 - 1180 Uccle

Situation:  
Rue d'Espagne, 86  
1060 St-Gilles

Objet:  
Rénovation d'un immeuble

Contenu du plan:  
Situation projetée - Plans, façades et coupe

Date:  
02/03/15

Echelle:  
1/500

Page:  
6/7