

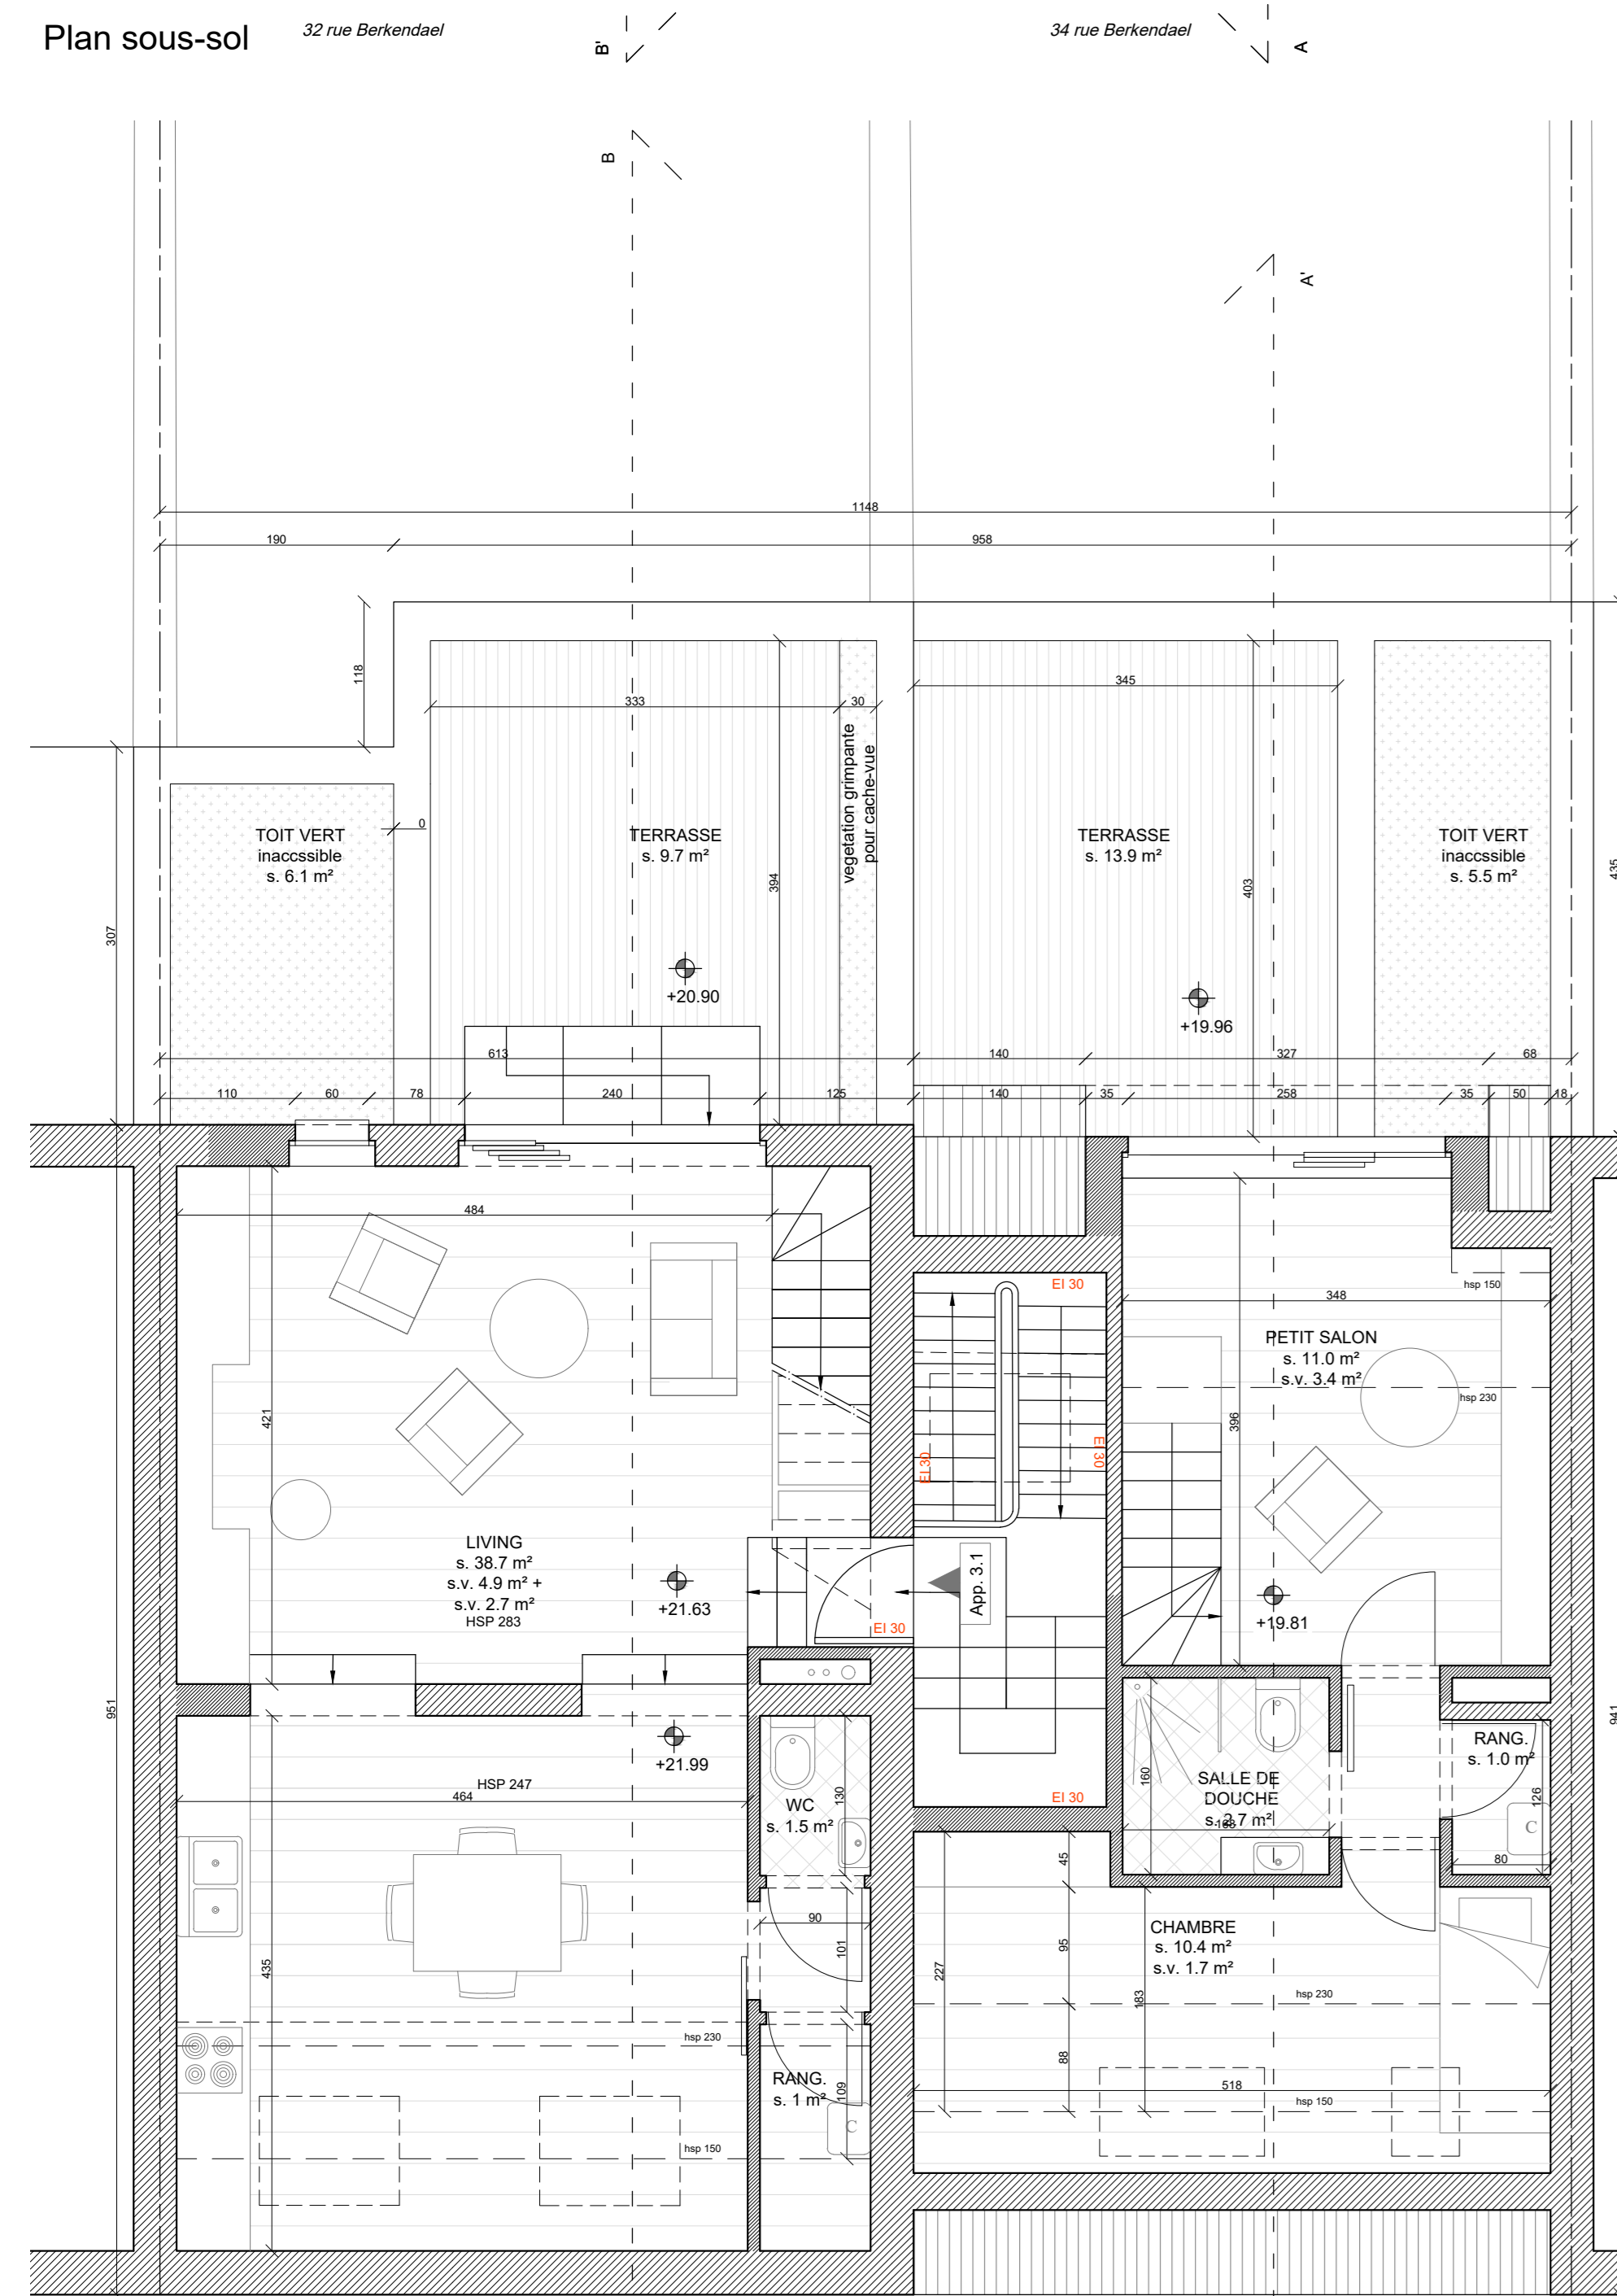


# Situation projetée

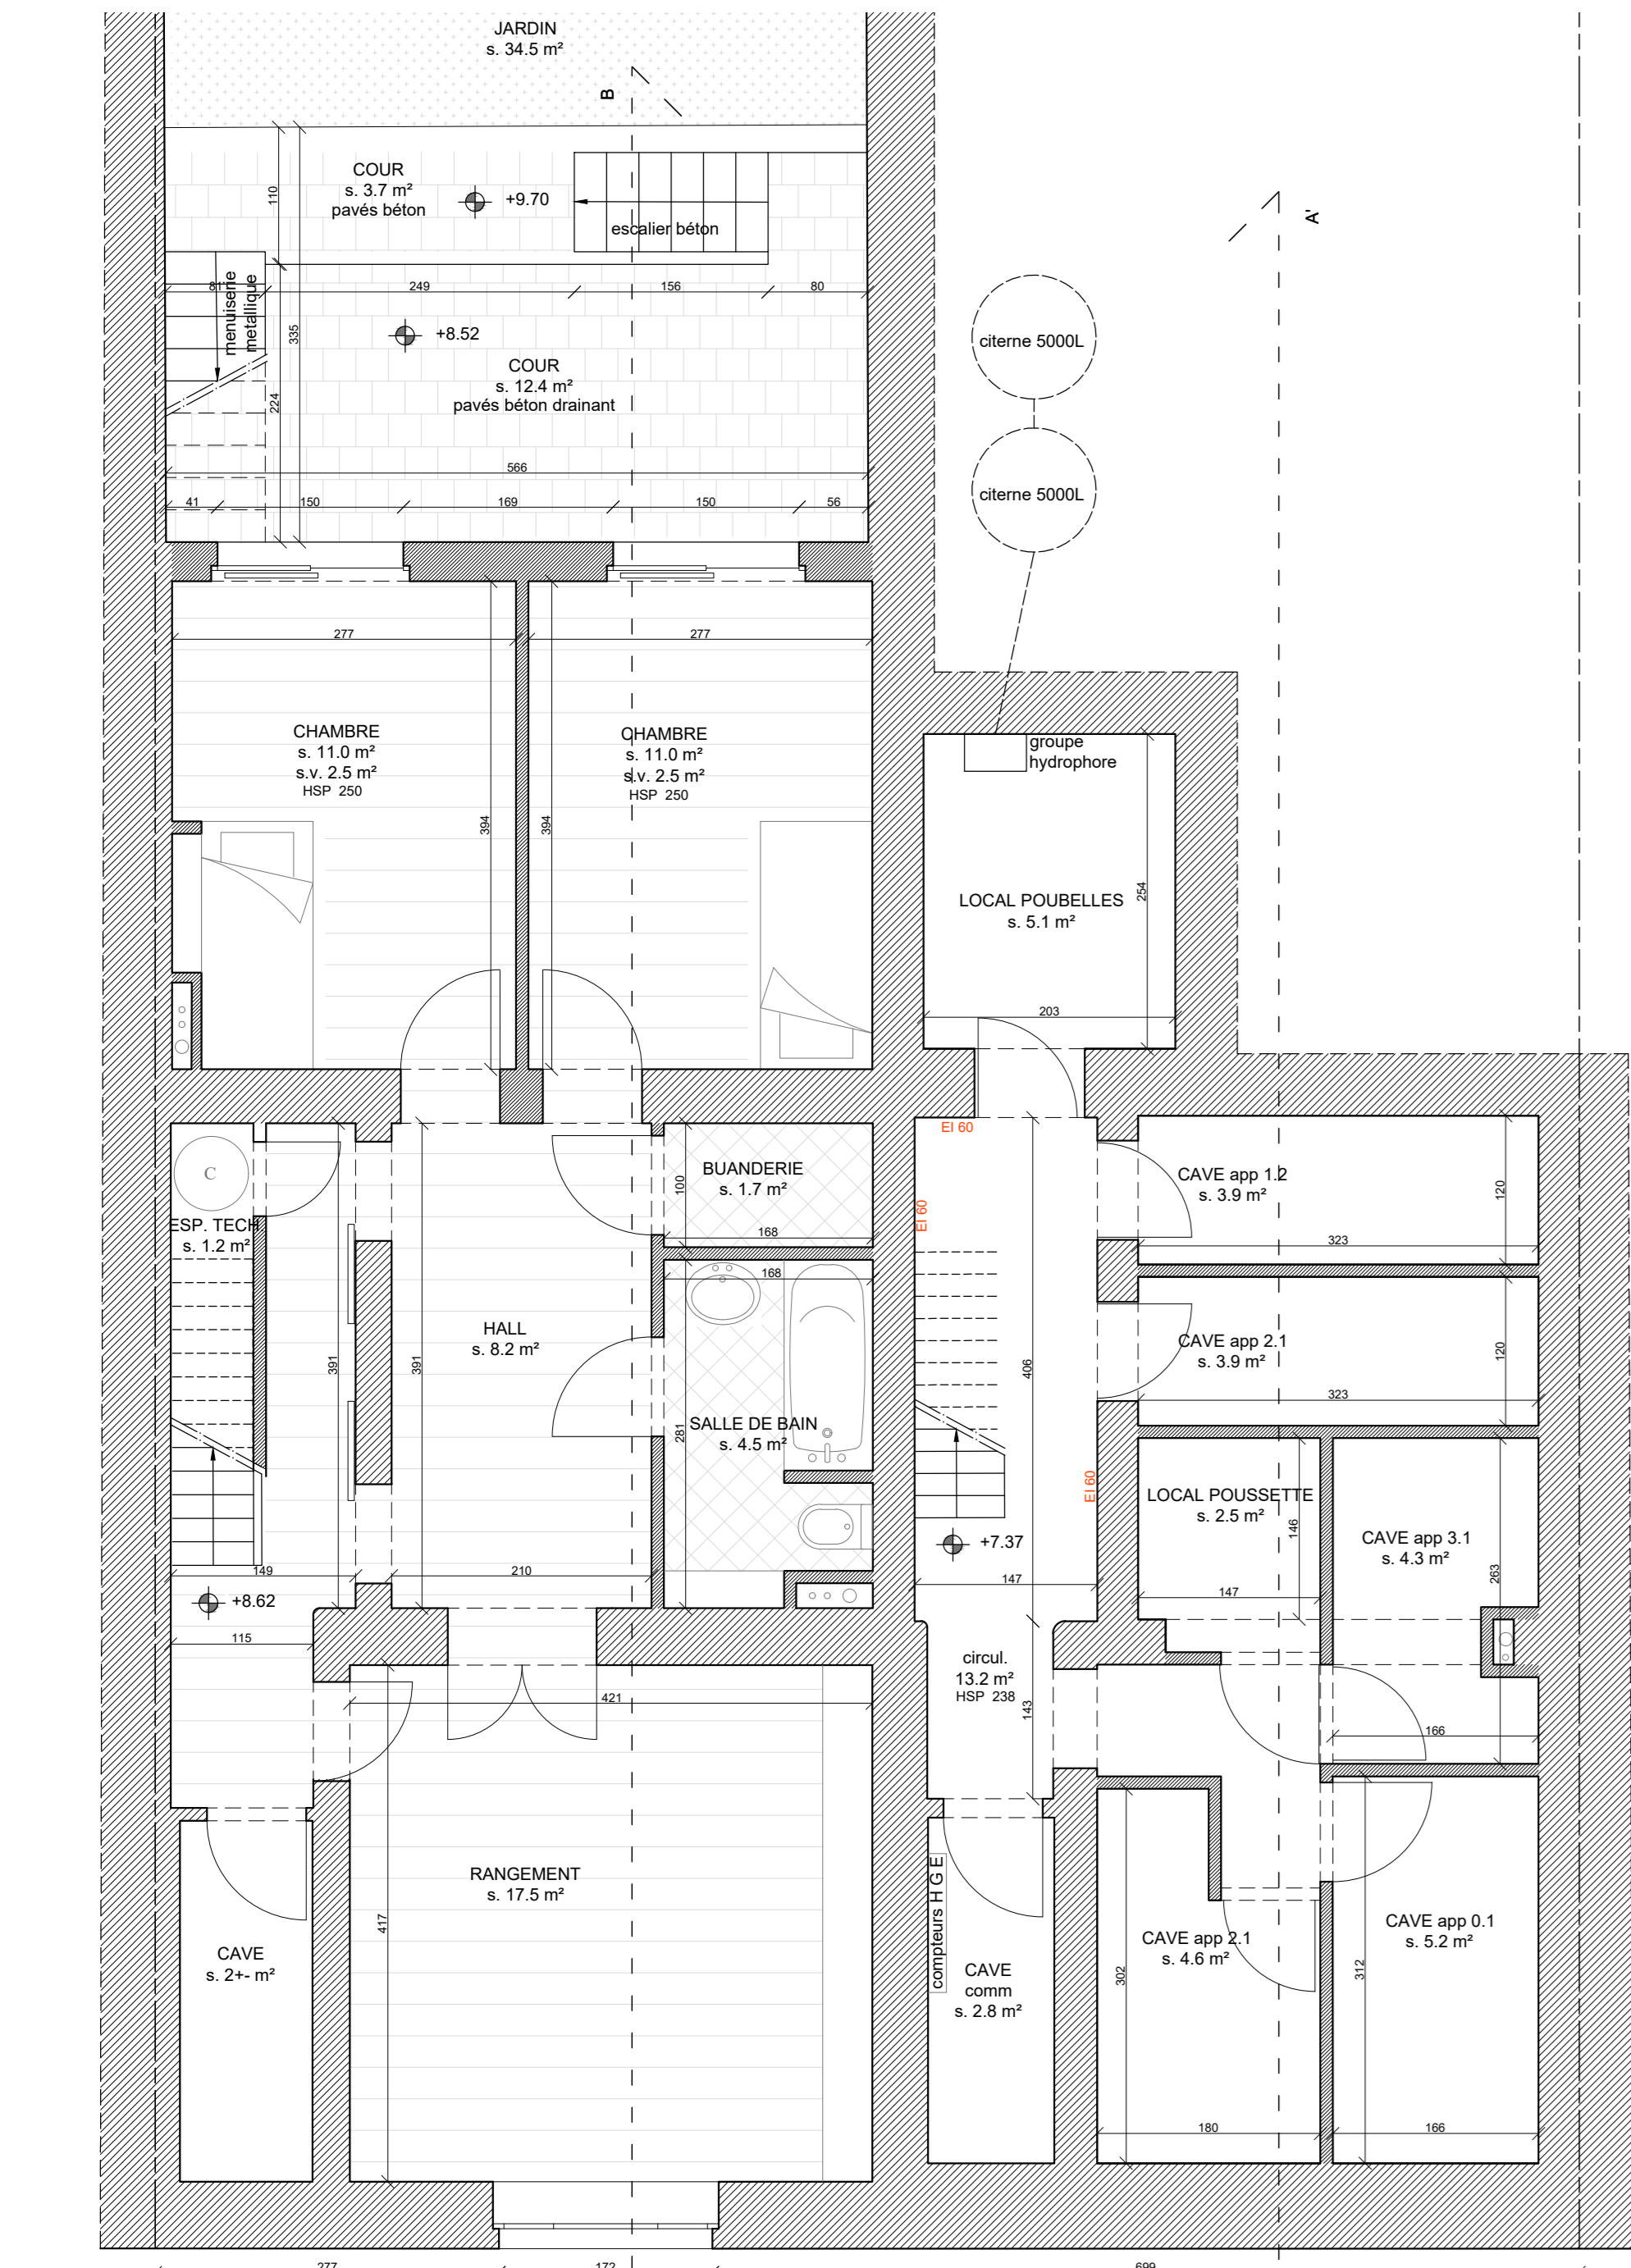


Plan 1er étage

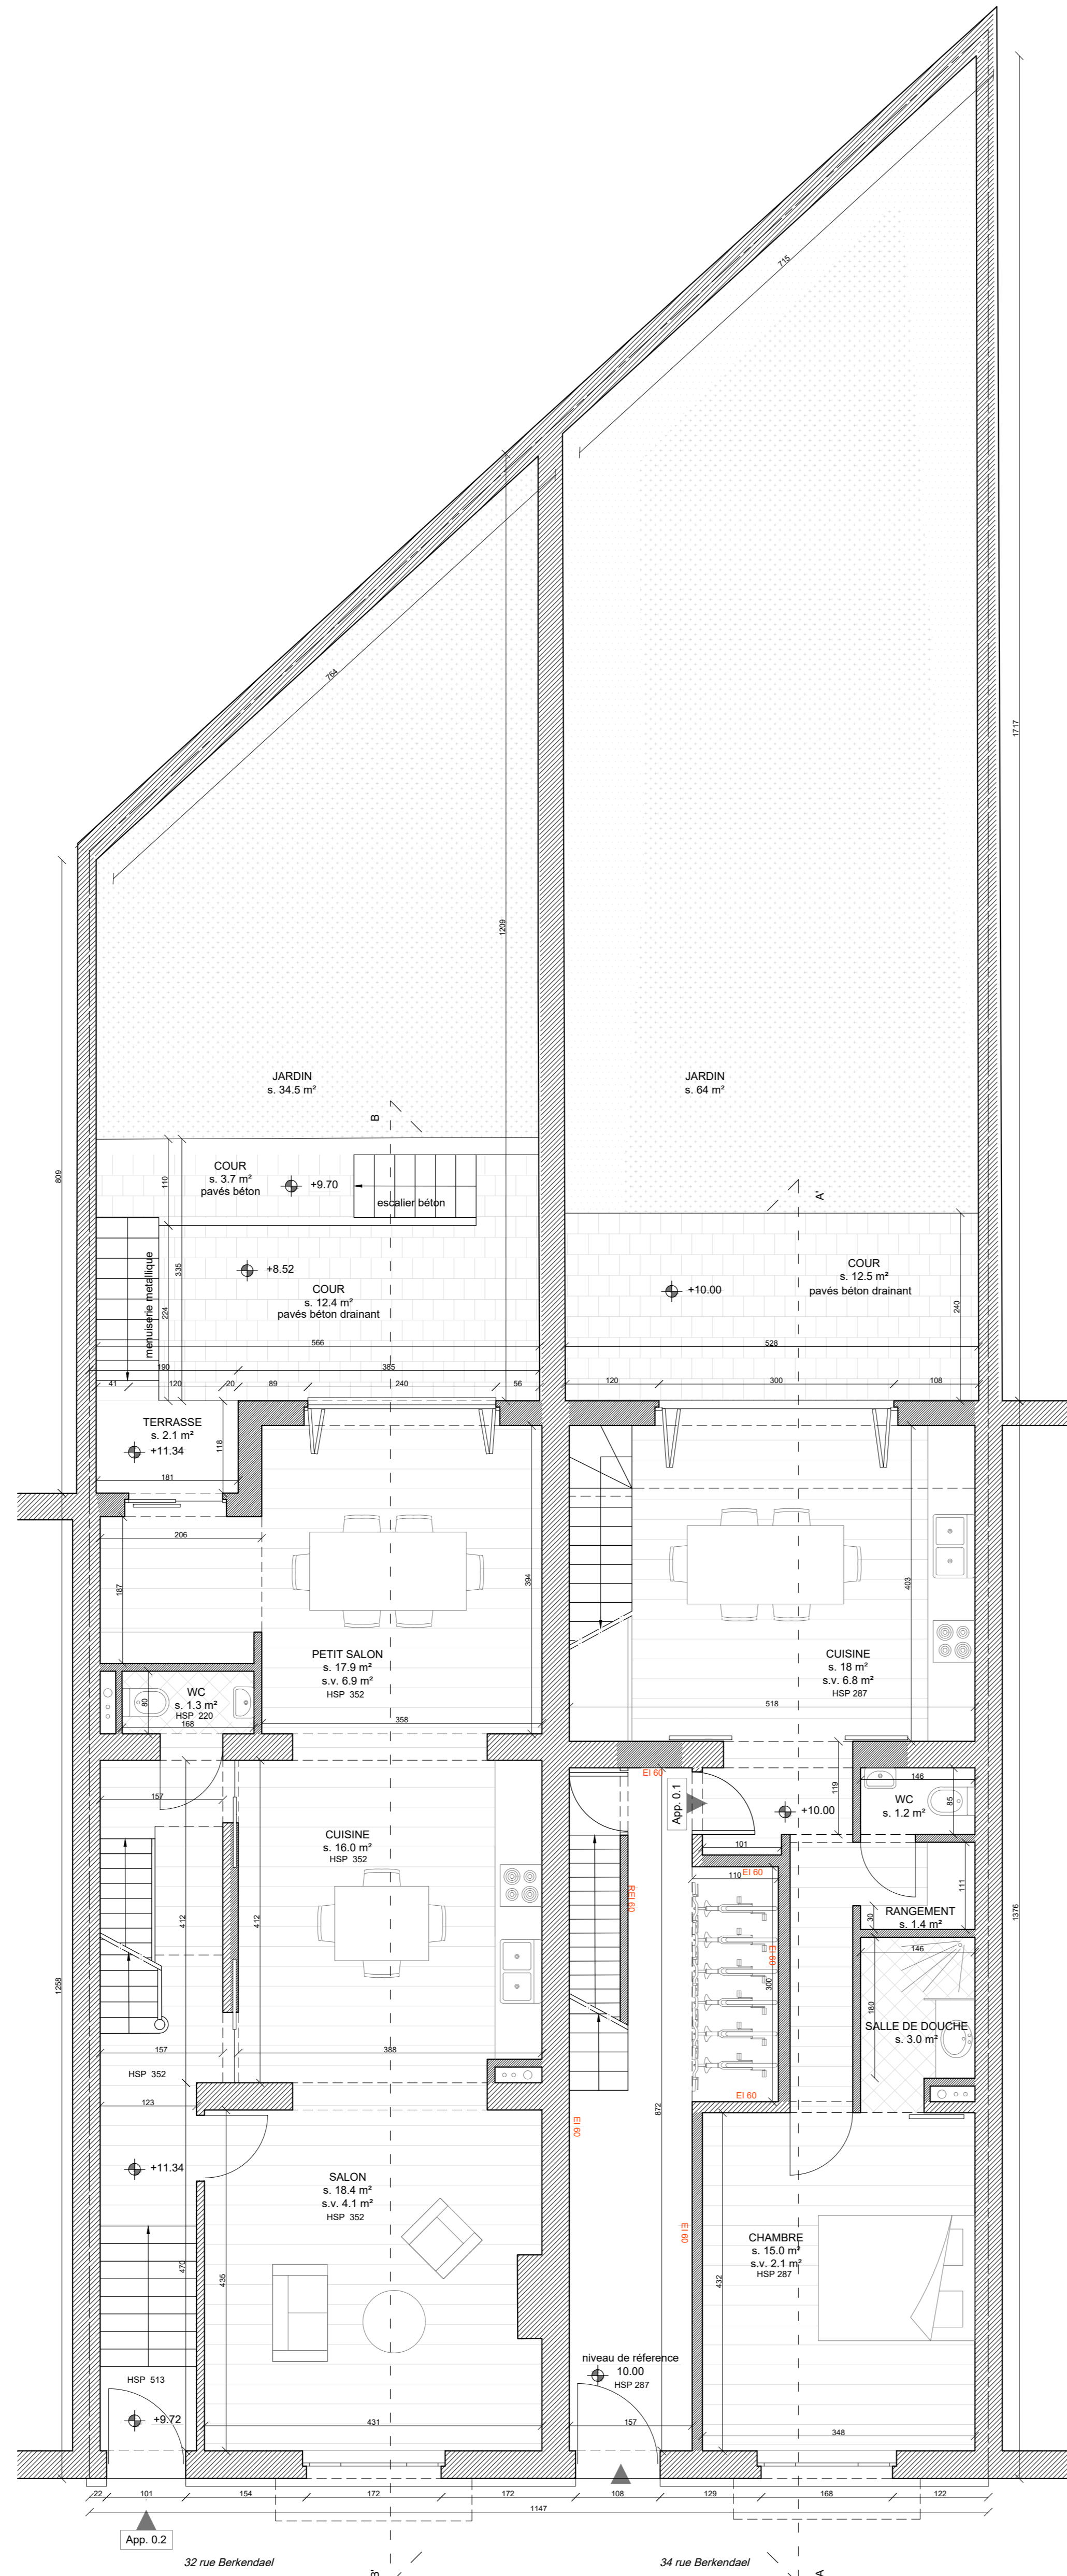


Plan 2eme étage




Plan 3eme étage

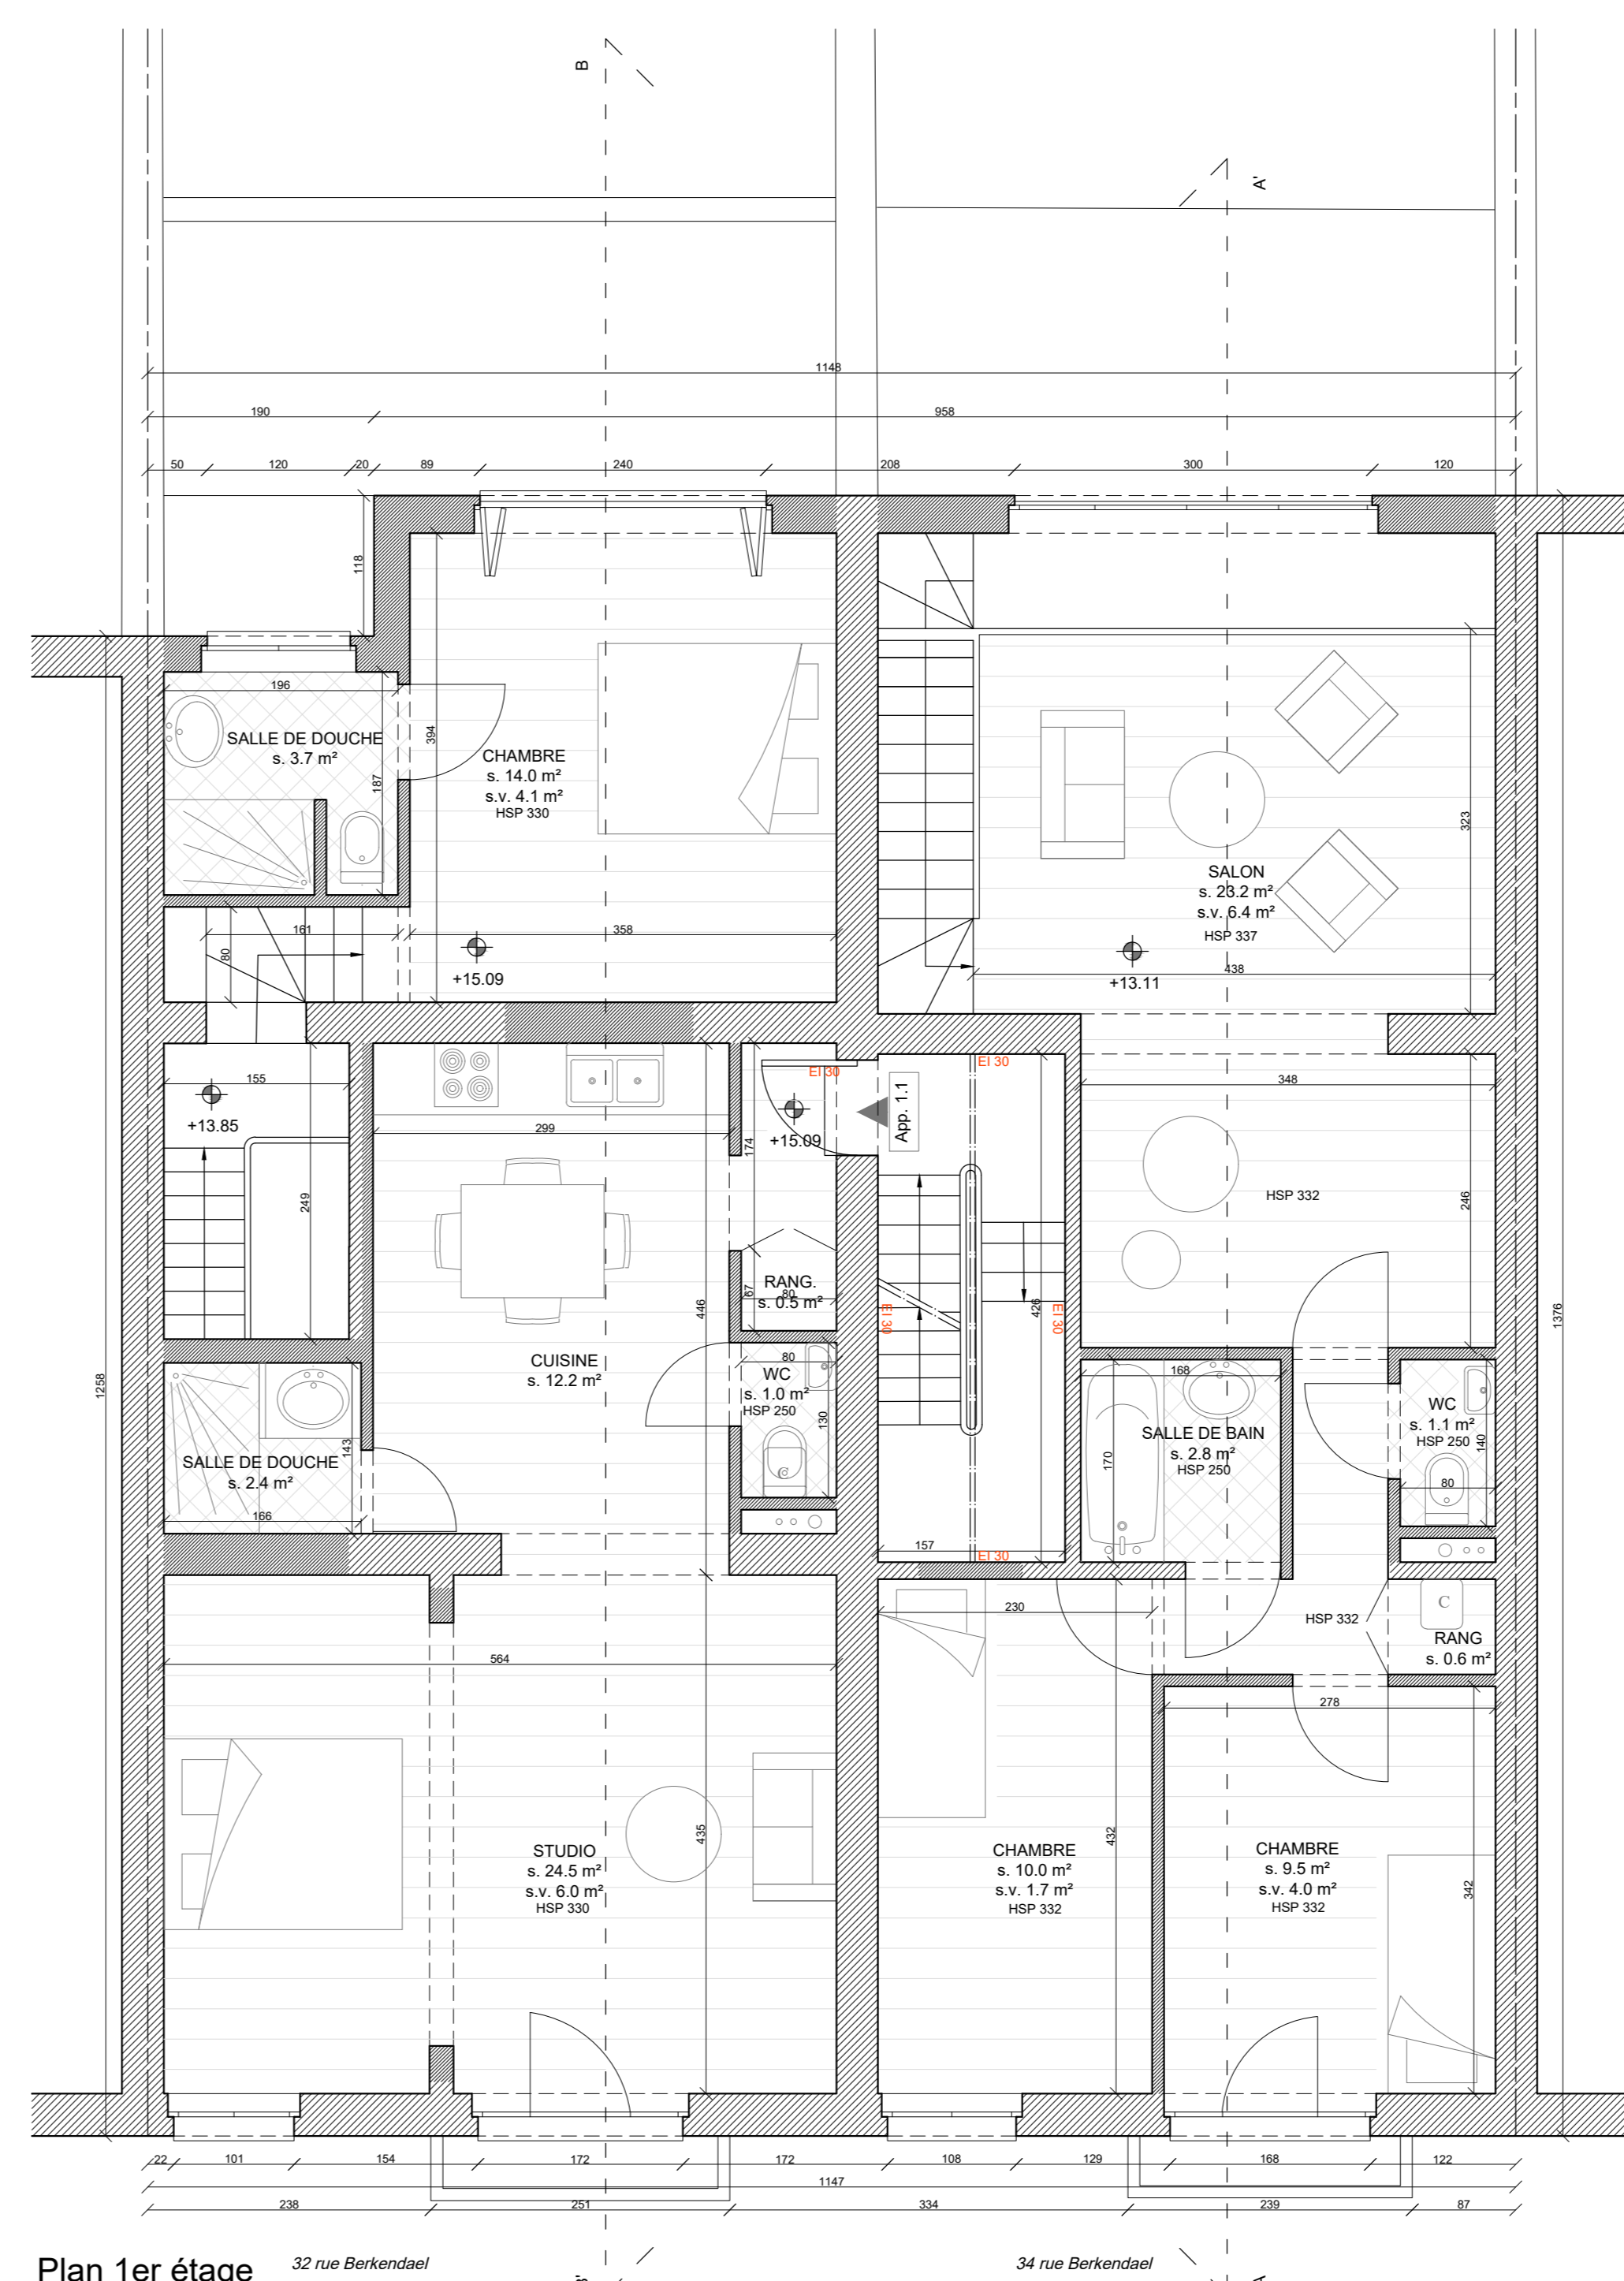

Plan 4eme étage

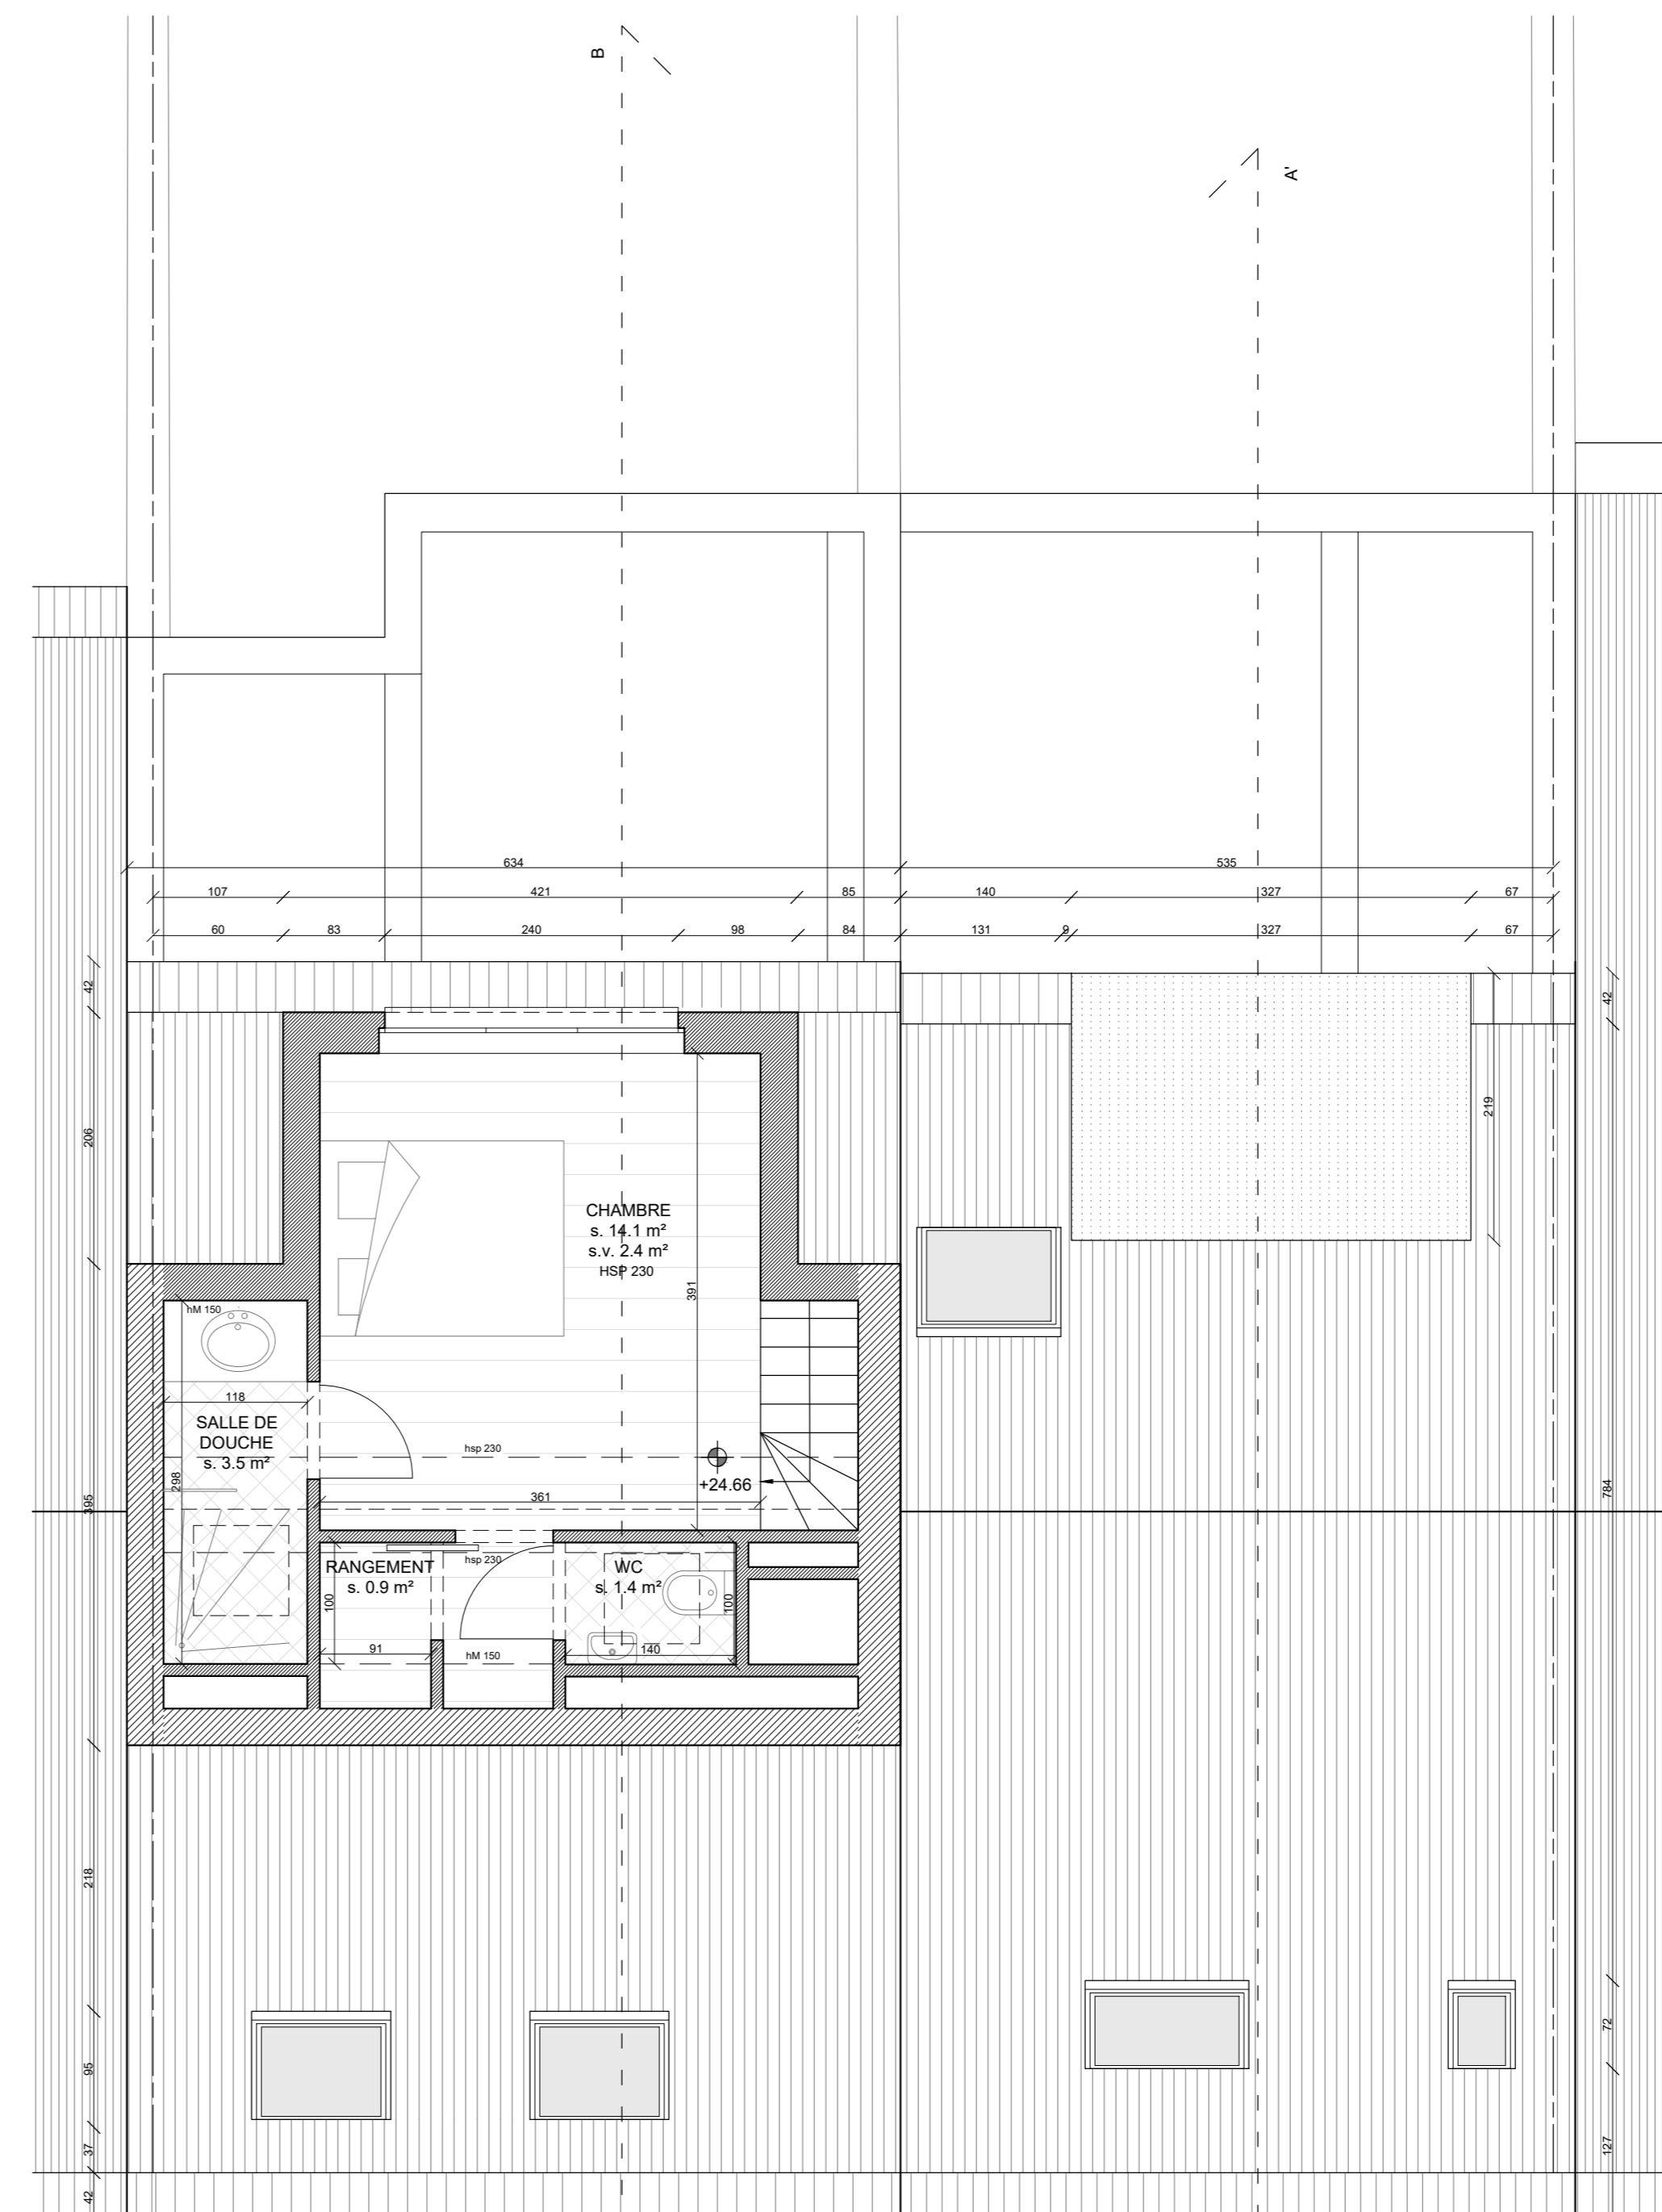

Plan 5eme étage

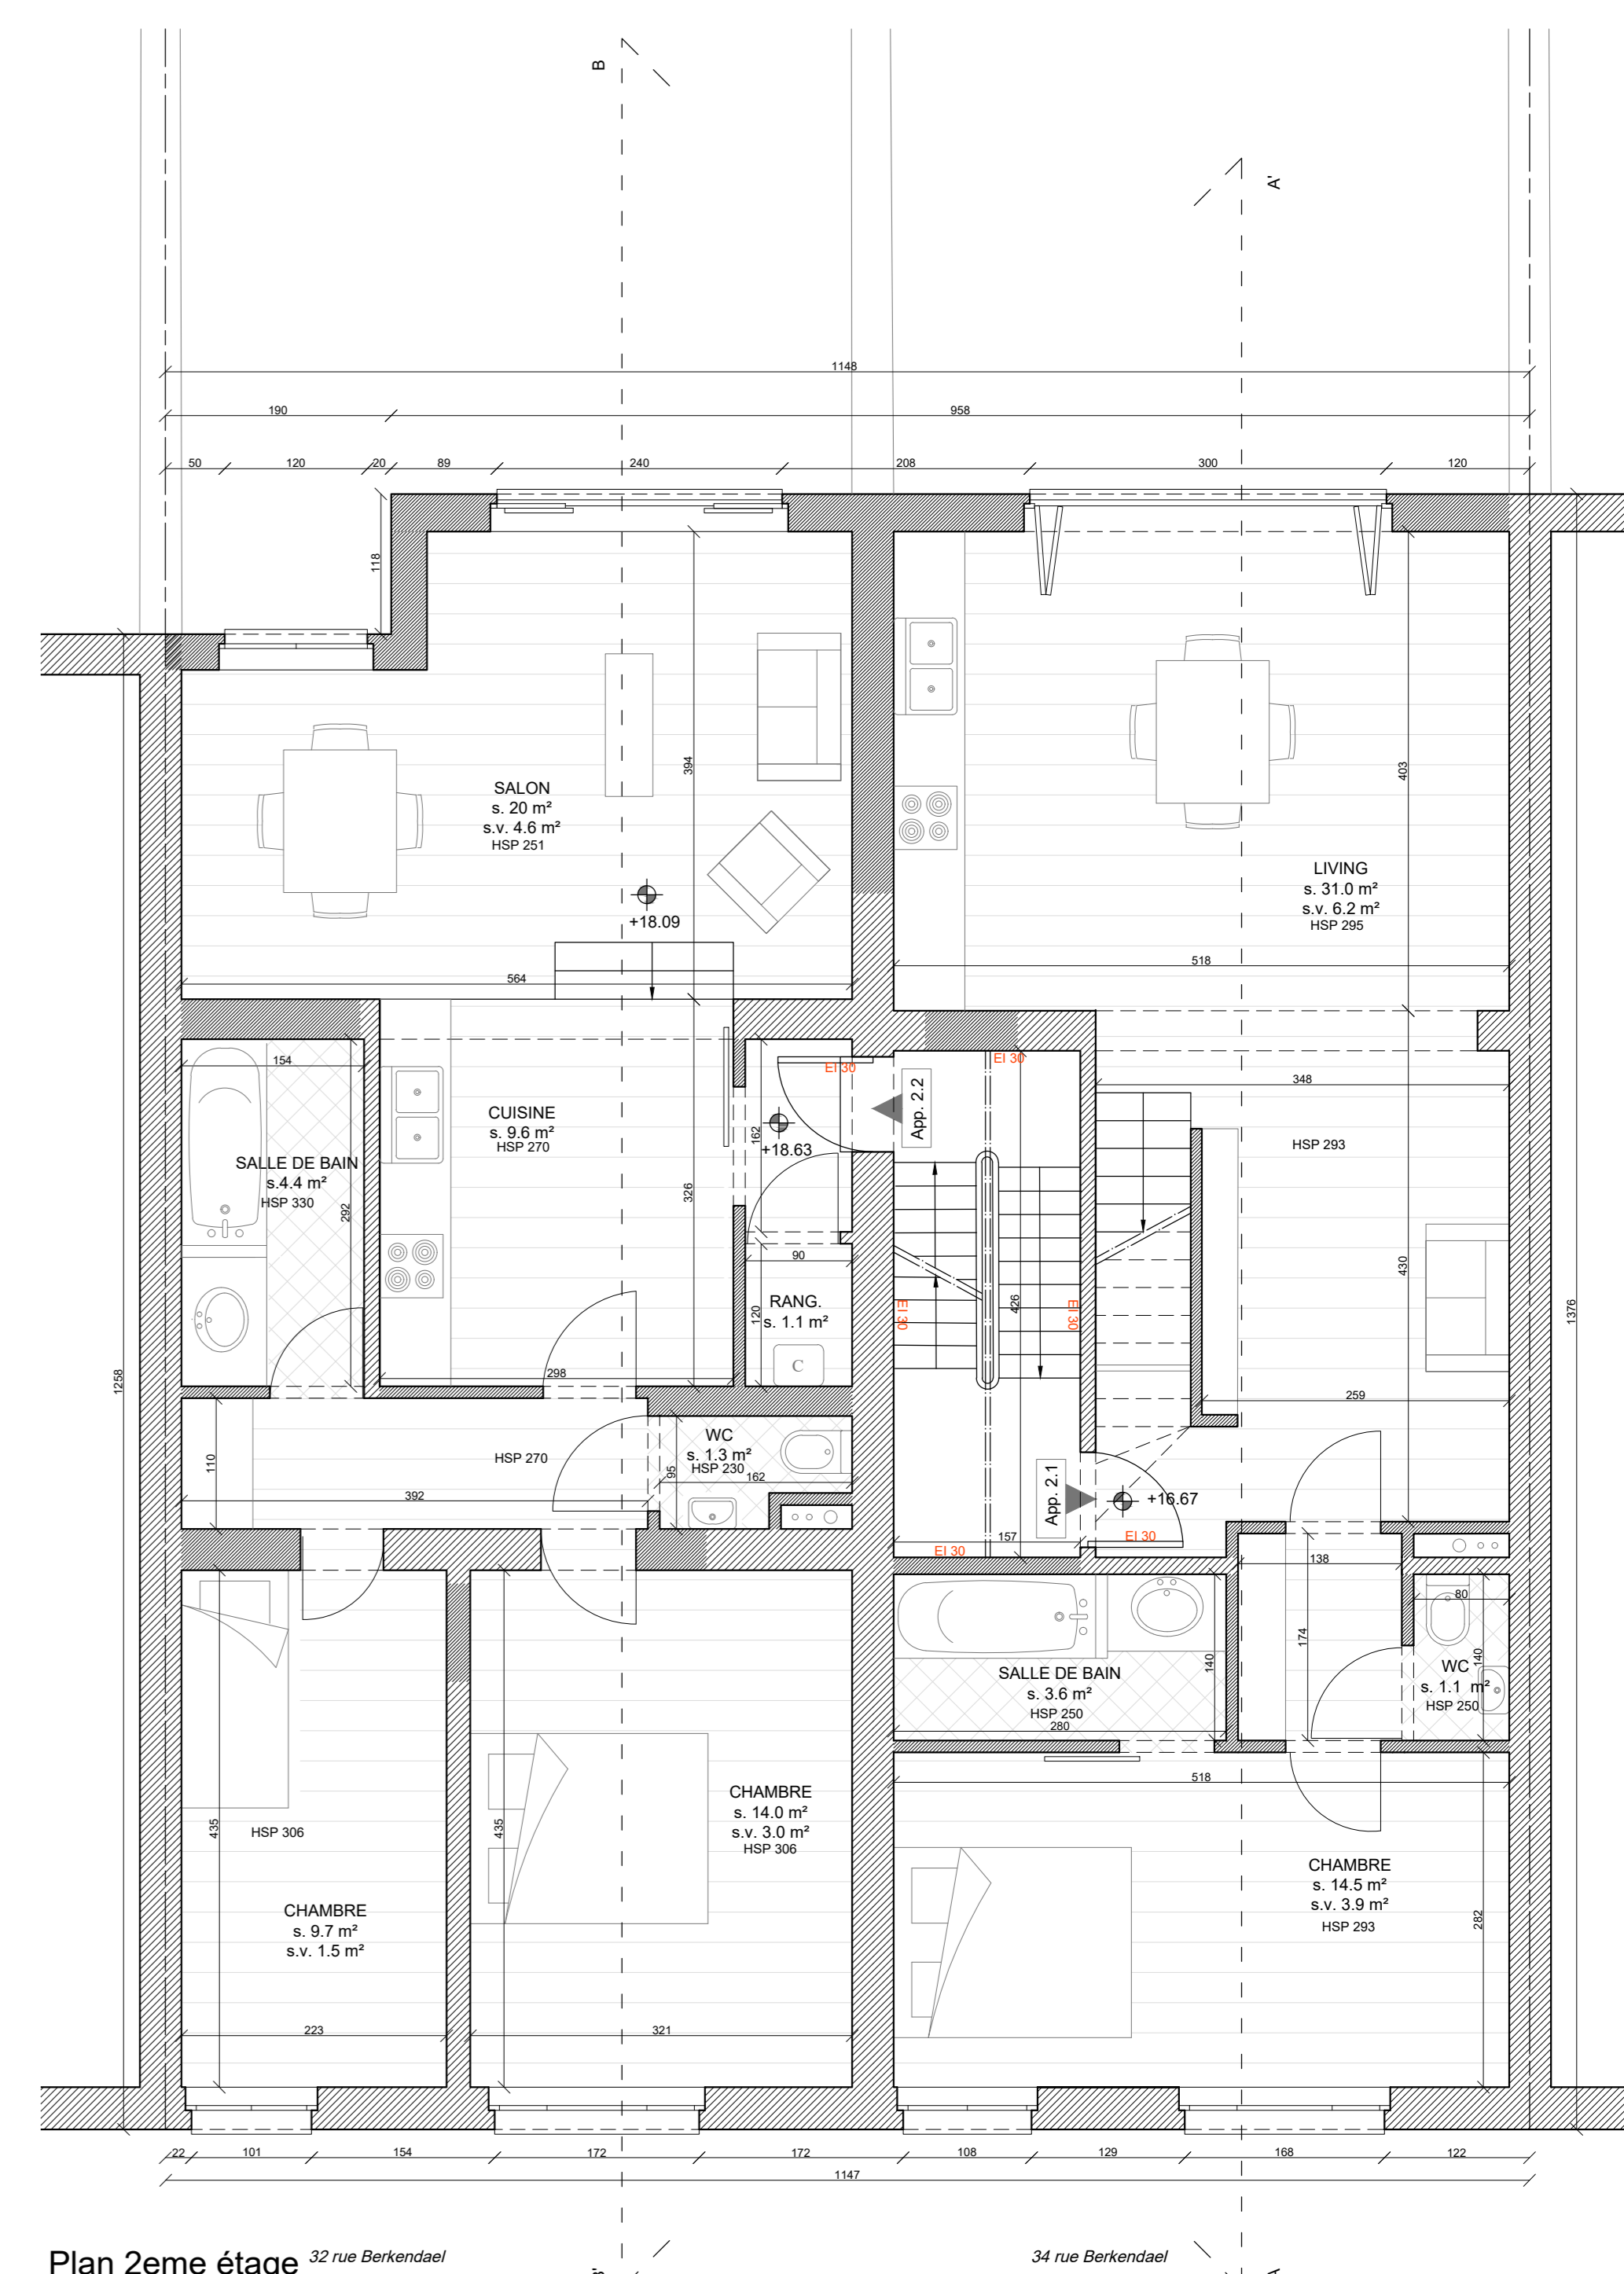

Plan 6eme étage

**Abréviations**

HSP	Hauteur sous Plafond
D.E.P.	Descente d'Eau Pluviale
S	Surface au Sol
S.V.	Surface Vitrée
C	Chaudière
HGE	Compteurs Eau Gaz Electricité

**Légende**

Matériaux

- 1) Brique - ton ocre
- 2) Menuiserie bois - ton blanc
- 3) Chassis en PVC - ton blanc
- 4) Chassis en PVC structuré bois - ton crème
- 5) Chassis en aluminium - ton crème
- 6) Vitrage transparent
- 7) Menuiserie en fer forgé
- 8) Dacor en pierre bleue ton gris
- 9) Linteau en fer forgé
- 10) Corniche en bois - ton blanc
- 11) Corniche en PVC - ton blanc
- 12) Titure en pente - ton rouge
- 13) Entail - ton ocre
- 14) Entail - ton blanc
- 15) Mur moyen en brique - ton blanc
- 16) Menuiserie métallique ton crème
- 17) Reille métallique pour cache-veug et veg.
- 18) Couvre mur en acier
- 19) Fenêtre de toit

**Légende**

Hachures

- Mur existant
- Mur projeté
- Sol appartements
- Sol edb appartements
- Terrasses
- Végétation
- Pavé béton

Région de Bruxelles-Capitale  
**Transformation de deux immeubles**

Adresse : **Rue Berkendael 32-34**  
**1190 Forest**  
Cadastre : 3eme DIVISION - Section B numéro 863-863

Projet : **Permis d'urbanisme**

Auteur du projet : **FOCANT Sébastien**  
Rue Vanderkinders, 467 - 1180 Uccle  
TEL: 023466799  
E-MAIL: sebastien.focant@gmail.com

Maître d'ouvrage : **Bureau Delvoye et ass. S.A.**  
Rue Vanderkinders, 467 - 1180 Uccle  
TEL: 023466799  
E-MAIL: info@delvoye.be

Contenu : **Situation projetée : Plans**



Modifications

INDICE	DESCRIPTION	DATE
1	MODIFICATION DU PROJET SUITE A LA COMMISSION DE CONCERTATION DU 28 NOVEMBRE 2017	25/05/18

Echelle : 1/50 Date : 05/07/2017 Dessinateur : P.D.N. Dossier n° : Plan n° : **3/4** Indice : 1